



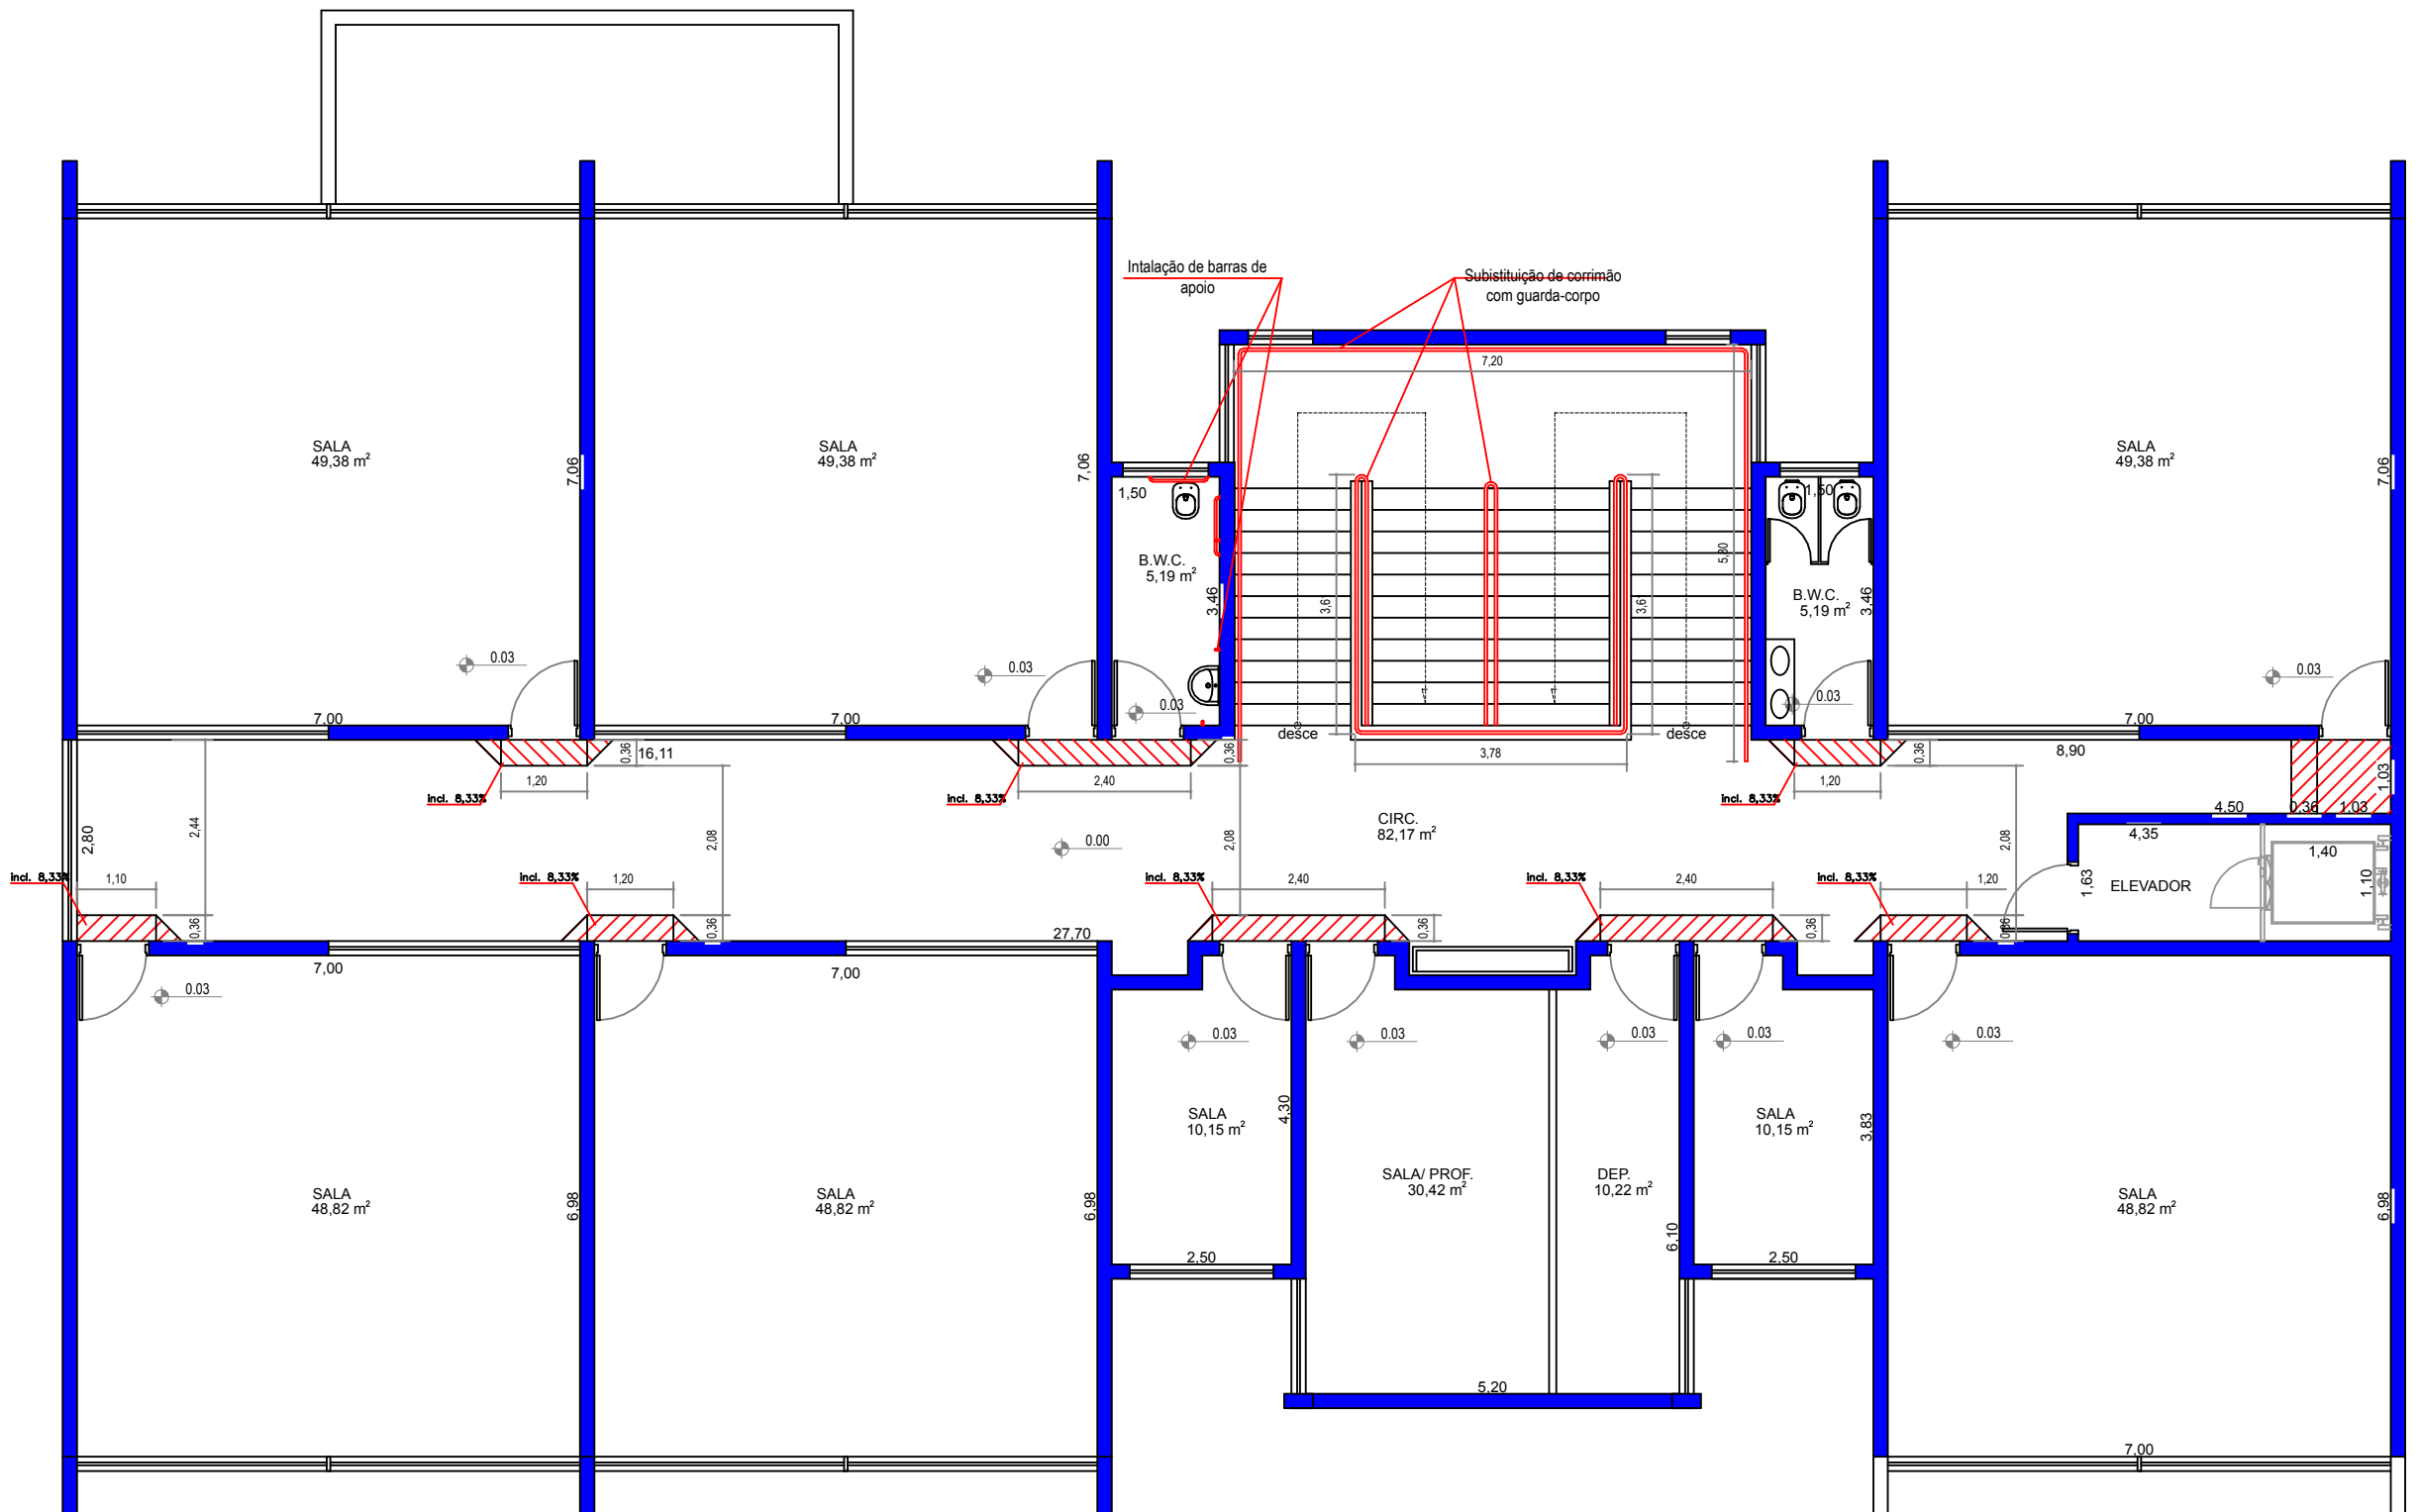

LEGENDA	
EXISTENTE	—
A CONSTRUIR	—
A DEMOLIR	—

OBSERVAÇÕES:

- PROJETO ATENDE AS REGRAS DE ACESSIBILIDADE PREVISTAS NA NBR 9050:2015
- VERIFICAR DETALHES NA PRANCHA DE "DETALHES DE ACESSIBILIDADE"

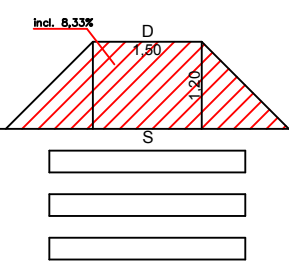

MUNICÍPIO DE JAHU
SECRETARIA DE PROJETOS

Obra: CMEI COMENDADOR JOSÉ MARIA DE ALMEIDA PRADO
Local: RUA DOMINGOS DE CALLIS, 70 - JD. NOVA JAÚ
Referência: ACESSIBILIDADE

ALESSANDRO RODRIGO SCUDILIO
SECRETÁRIO DE PROJETOS

RAFAEL LUNARDELLI AGOSTINI
PREFEITO DO MUNICÍPIO DE JAHU

Desenho
Thais/Italo

Escala
1:150

Estudo
impressão

Fev/2016
Fev/2016

Fl.
01/01