




Corte AA
ESC.: 1:100

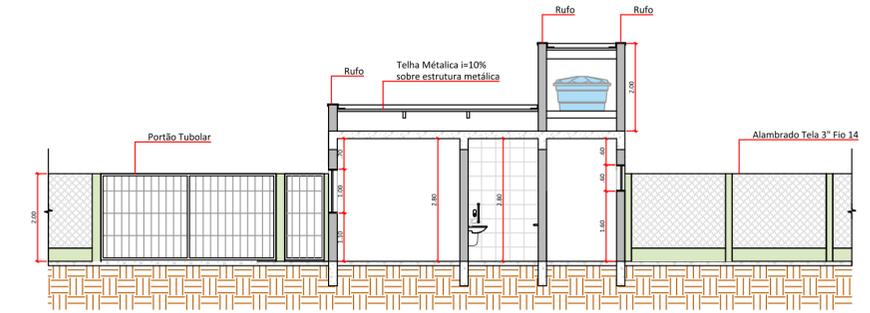


Corte BB
ESC.: 1:100

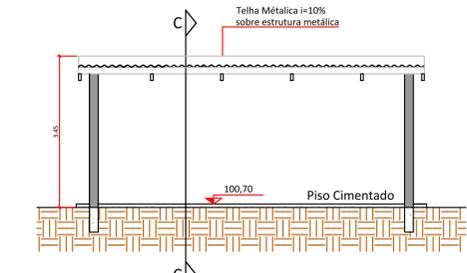



Corte CC
ESC.: 1:100

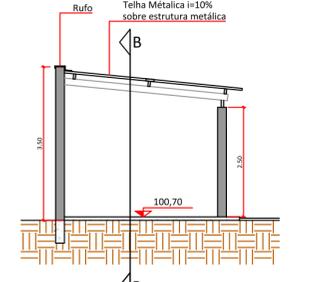

Cobertura
ESC.: 1:100

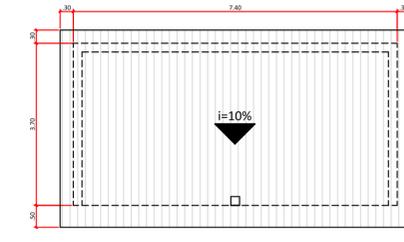

Cobertura
ESC.: 1:100

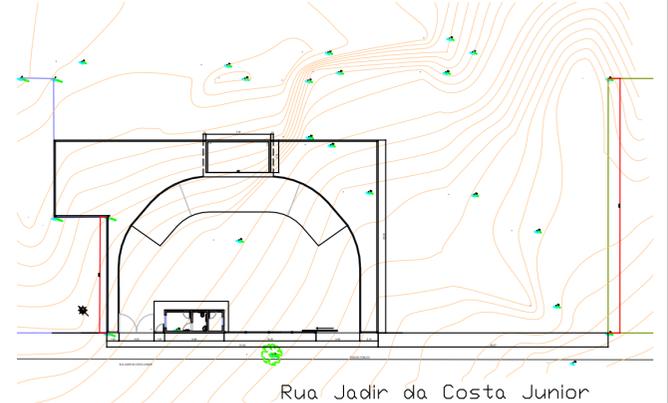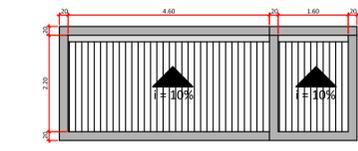


Implantação
1:500


Planta
ESC.: 1:100

RUA JADIR DA COSTA JUNIOR

Elevação Frontal

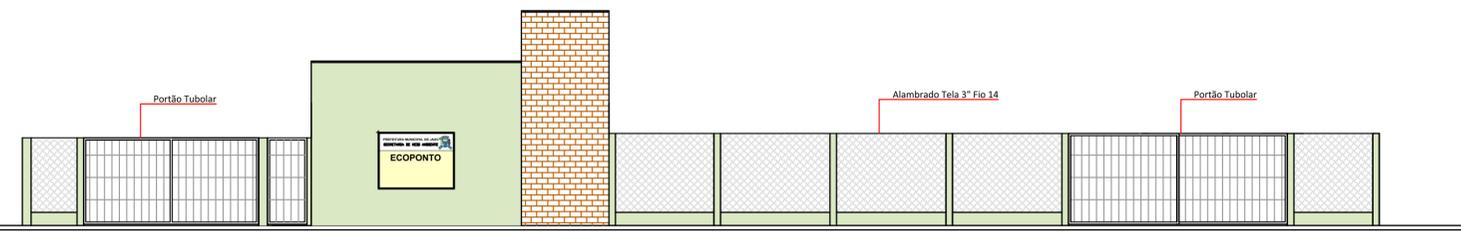

Elevação Frontal
ESC.: 1:100

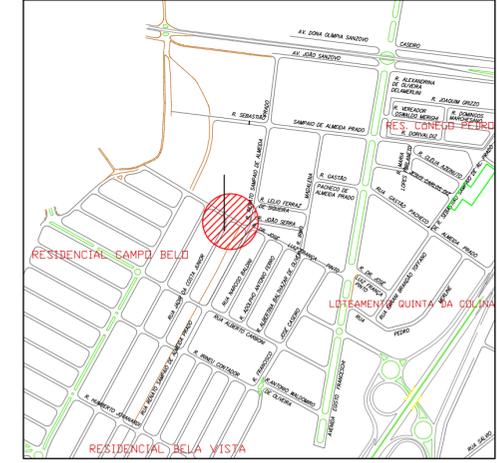

Localização
S/ Escala

PREFEITURA MUNICIPAL DE JAHU

SECRETARIA DE HABITAÇÃO E PLANEJAMENTO URBANÍSTICO



PROJETO PARA IMPLANTAÇÃO DE ECOPONTO

RUA JADIR DA COSTA JUNIOR, - JAÚ - SP.

NORBERTO LEONELLI NETO
SECRETÁRIO DE HABITAÇÃO E PLANEJAMENTO URBANÍSTICO

EDMAR BESSI COLAFATI
ARQUITETO E URBANISTA

REFERÊNCIA PROJETO DESENHO escala: 1:100

FOLHA 01/01