



Rua José Massucato

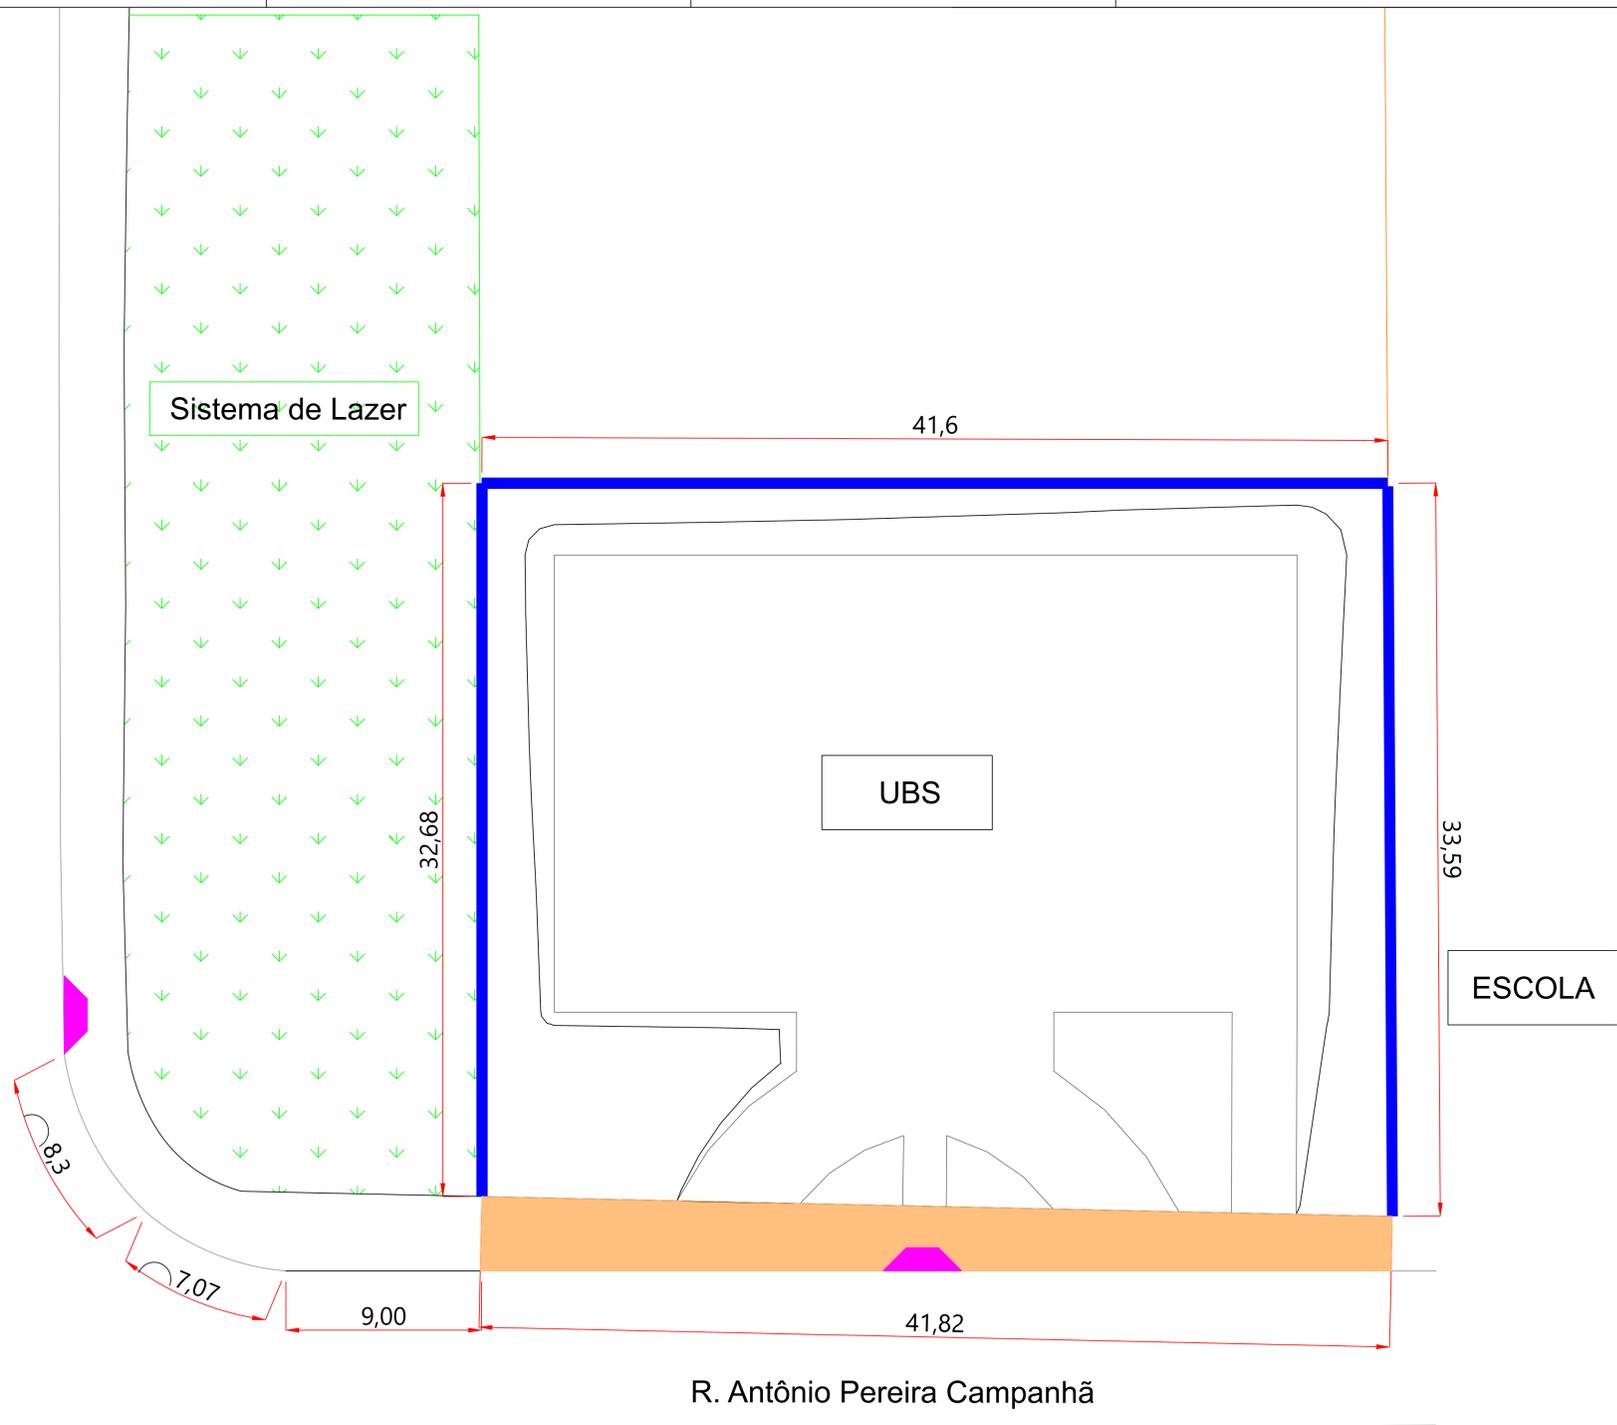

- Muro a Construir
Padrão FDE FD-16
- Gradil Eletrofundido Malha 65x132 mm
Pintura Eletrostática
Executar por último, pois o tapume será instalado nesse trecho durante a obra
- Passeio existente a demolir
- Rebaixamento Calçada - Rampa
Conforme ABNT NBR 9050

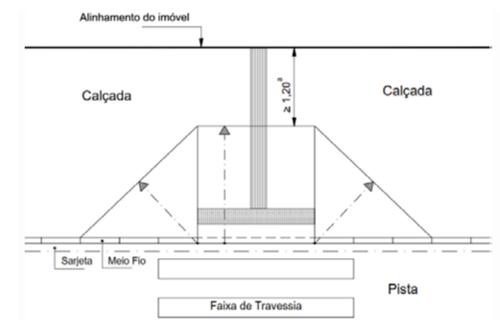

R. Antônio Pereira Campanhã

 PREFEITURA DO MUNICÍPIO DE JAHU <small>"Fundada em 15 de agosto de 1853"</small> <small>Rua Paissandu, 444 - Centro - Jahu - SP</small> <small>Telefone: (14) 3602-1716</small> <small>www.jahu.sp.gov.br</small>			
	OBRA: Construção de Unidade Básica de Saúde no Jardim Orlando Ometto		
PROJETO: Implantação			
ENDEREÇO: Rua Antônio Pereira Campanhã, Jardim Orlando Ometto, Jahu/SP -22.331233141250152, -48.54799892214296			
Tiago Capobianco Morando <small>Engenheiro Civil</small>	ESCALA: Indicada	DATA: Dez/2023	FOLHA: ÚNICA
"JAHU CAPITAL DO CALÇADO FEMININO"		"RIBEIRO DE BARROS - HERÓI NACIONAL"	