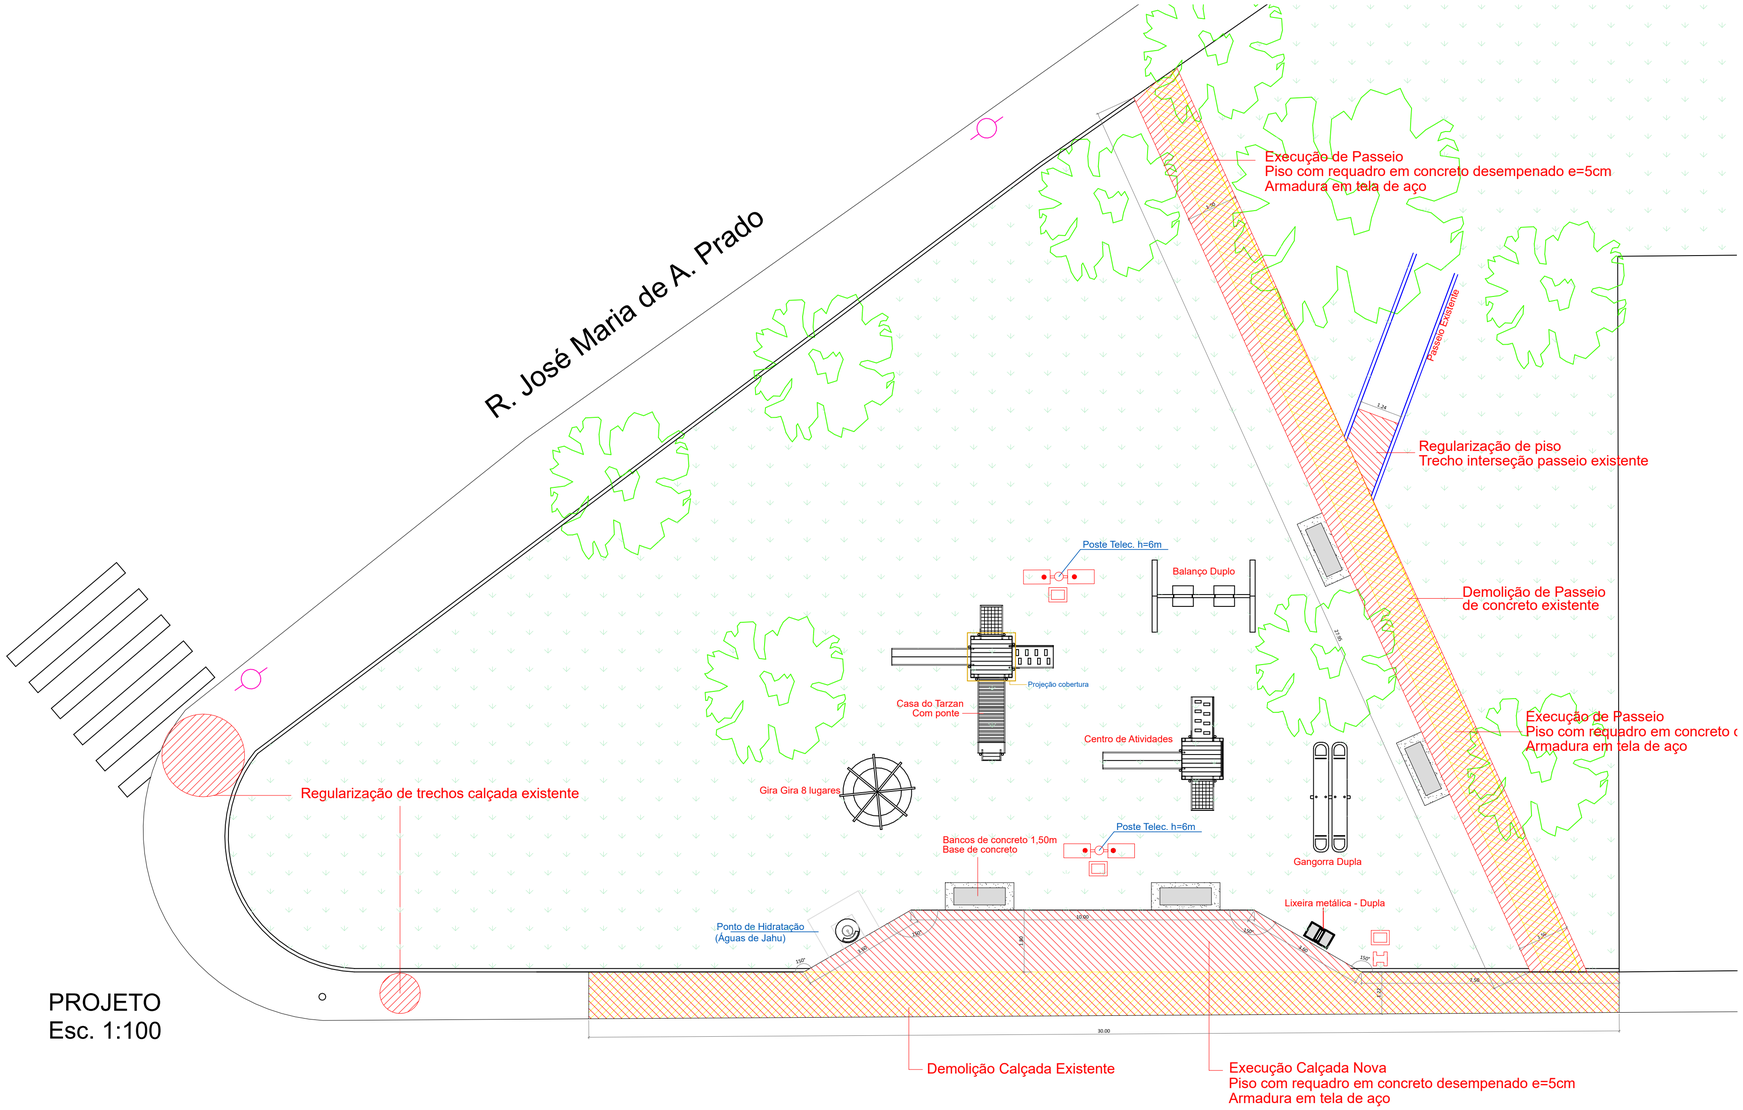

BANCO DE CONCRETO PRÉ MOLDADO – 150X45X45cm
s/ esc

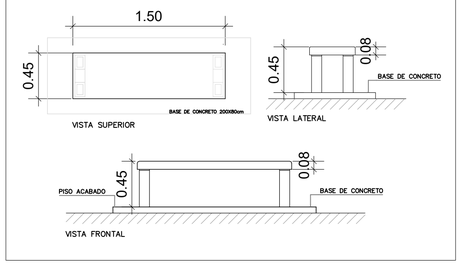

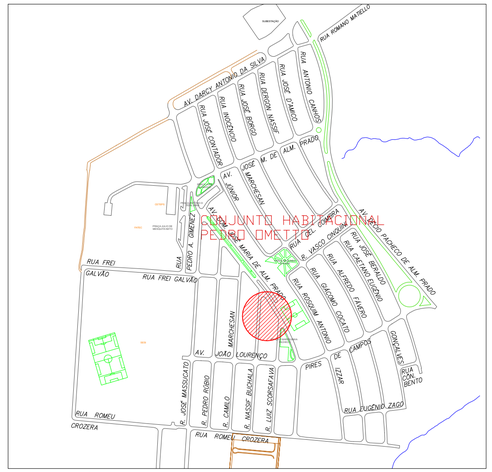

LOCALIZAÇÃO
S/ Escala

Equipamentos: Imagens Ilustrativas

Casa do Tarzan com Ponte

Balanço Duplo de Madeira Rústica

Gira Gira 8 Lugares

Centro de Atividades Madeira Rústica

Gangorra Dupla de Madeira Rústica

PREFEITURA MUNICIPAL DE JAHU
SECRETARIA DE
HABITAÇÃO E PLANEJAMENTO URBANÍSTICO

PROJETO
PROJETO PARA IMPLANTAÇÃO DE PARQUE INFANTIL

LOCAL
Rua Nassib Buchala - n° S/N - Jd. Pedro Ometto - JAÚ - SP.

EDMAR BESSI COLAFATI:10424684861
Assinado de forma digital por EDMAR BESSI COLAFATI:10424684861
Dados: 2024.07.24 14:23:46 -03'00'

NORBERTO LEONELLI NETO
SECRETÁRIO DE HABITAÇÃO E PLANEJAMENTO URBANÍSTICO

EDMAR BESSI COLAFATI
ARQUITETO E URBANISTA

REFERÊNCIA PROJETO
escala: 1:100
FOLHA 02/03