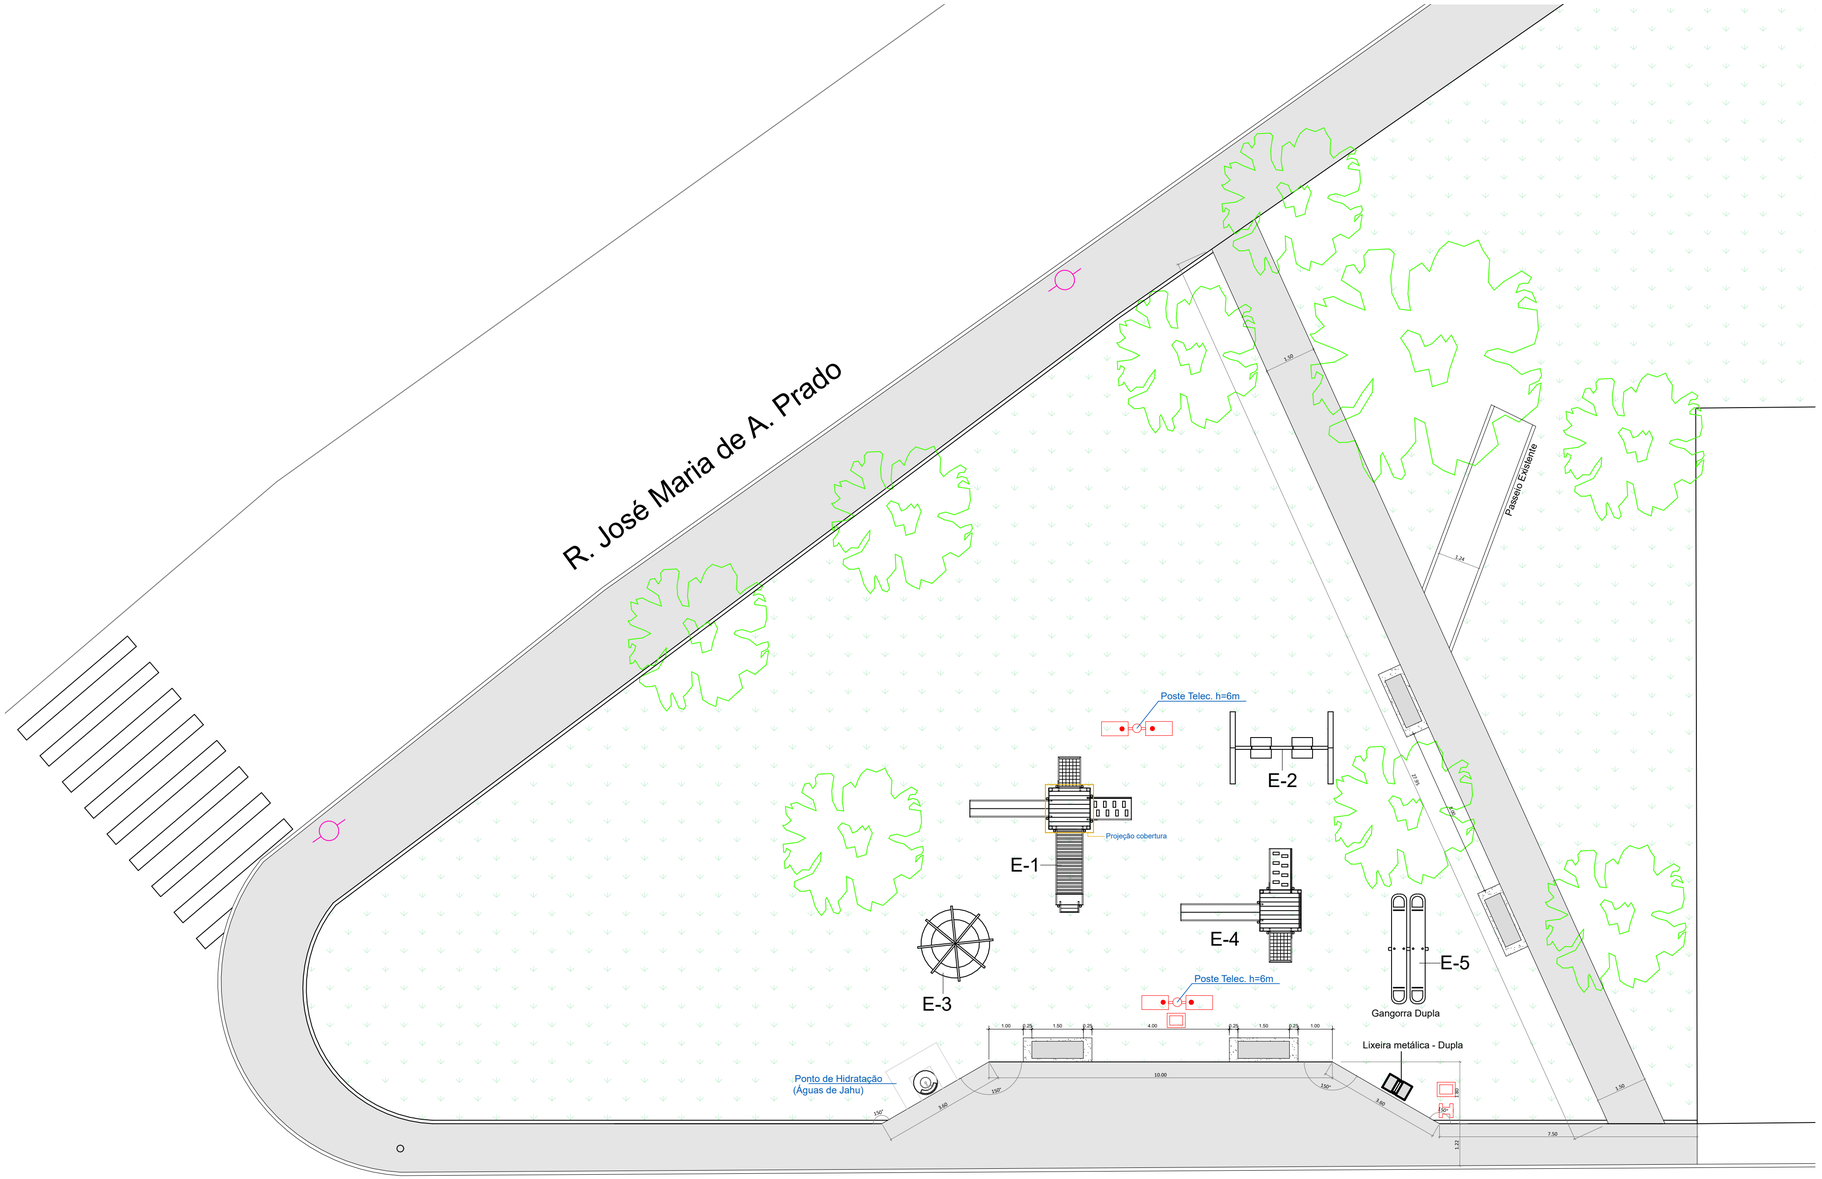


IMPLANTAÇÃO
Esc 1:100

EQUIPAMENTOS

E-1 - Casa do Tarzan com Rampa de Escalada, Escorregador, Ponte e Escada Marinheiro;

E-2 - Balanço Duplo em Madeira Rústica;

E-3 - Gira Gira em Ferro com Assento de Madeira ( 8 lugares);

E-4 - Centro de Atividades em Madeira Rústica - Prancha única, com uma prancha de escorregador, uma escada metálica em forma de arco, um corrimão de bombeiro e uma escada vertical;

E-5 - Gangorra Dupla em Madeira Rústica.

*Acabamento dos elementos de madeira em óleo de linhaça
*Peças em ferro com tratamento antiferruginoso e pintura
*Calotas de segurança em todas as conexões
*Fundação e base de apoio, conforme recomendação do fabricante

Banco em concreto pré moldado - 150x45x45cm,
Executar Base de concreto - 200x80cm; 4 unidades

Lixeira Metálica Dupla - Capacidade 60L em tubo de Aço, Carbono e Cestos em Chapa de Aço com Pintura Eletrostática Instalada sobre Solo; 1 unidade




LOCALIZAÇÃO
S/ Escala

**PREFEITURA MUNICIPAL DE JAHU**
SECRETARIA DE
HABITAÇÃO E PLANEJAMENTO URBANÍSTICO

PROJETO
PROJETO PARA IMPLANTAÇÃO DE PARQUE INFANTIL

LOCAL
Rua Nassib Buchala - nº S/N - Jd. Pedro Ometto - JAÚ - SP.

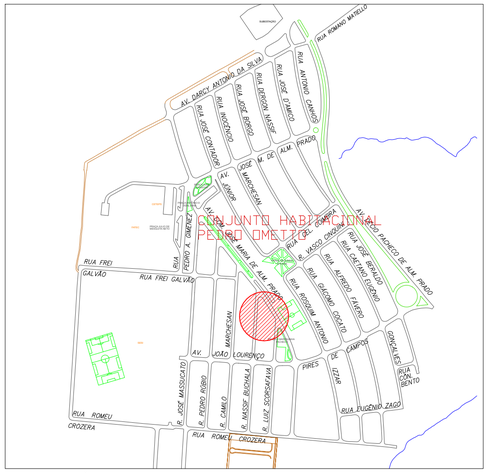EDMAR BESSI COLAFATI:10424684861
Assinado de forma digital por EDMAR BESSI COLAFATI:10424684861
Dados: 2024.07.24 14:21:50 -03'00'

NORBERTO LEONELLI NETO
SECRETÁRIO DE HABITAÇÃO E PLANEJAMENTO URBANÍSTICO

EDMAR BESSI COLAFATI
ARQUITETO E URBANISTA

REFERÊNCIA IMPLANTAÇÃO
escala: 1:100
FOLHA 01/03