


INSTALAR

LOMBADA A
EXECUTAR

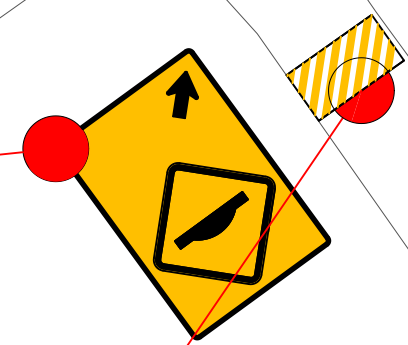

R. SÍLVIA R.
DA SILVA


Pintura de eixo viário sobre asfalto com tinta retrorrefletiva a base de resina acrílica com microesferas de vidro - Faixa Dupla - Conforme Padrão Existente.

- Medida Total = 15,00 m
- Faixa Dupla = 30,00 m


PARE Pintura de Símbolos e textos com Tinta Acrílica,
Demarcação com Fita Adesiva e Aplicação com Rolo
- Área = 1,41 m²/unidade;


 Pintura de Faixa de Pedestres c/ Tinta Retrorrefletiva a Base de Resina Acrílica c/ Microesferas de Vidro.
 - Área = 25,18 m²/conjunto
 Distanciamento Entre as Faixas = 0,60 m

<i>SINALIZAÇÃO TIPO</i> <i>APROXIMAÇÃO COM PARADA OBRIGATÓRIA, SENTIDO ÚNICO, COM FAIXA DE PEDESTRES</i>	<i>SINALIZAÇÃO TIPO</i> <i>APROXIMAÇÃO COM PARADA OBRIGATÓRIA, SENTIDO DUPLA, COM FAIXA DE PEDESTRES</i>
--	--

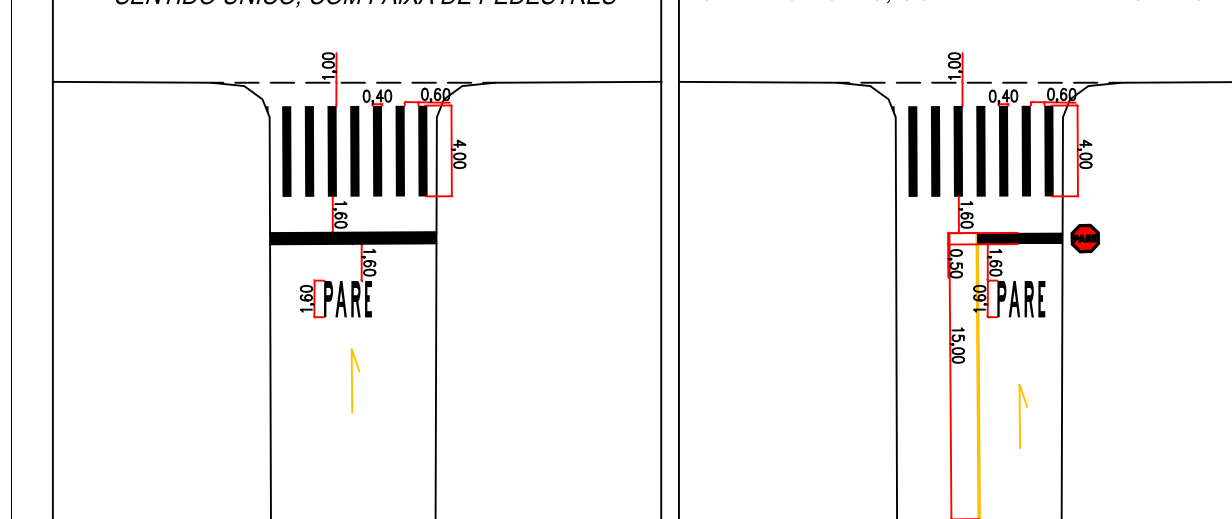

SINALIZAÇÃO TIPO APROXIMAÇÃO, SENTIDO ÚNICO, COM FAIXA DE PEDESTRES	SINALIZAÇÃO TIPO APROXIMAÇÃO COM PARADA OBRIGATORIA, SENTIDO ÚNICO, SEM FAIXA DE PEDESTRES
---	--

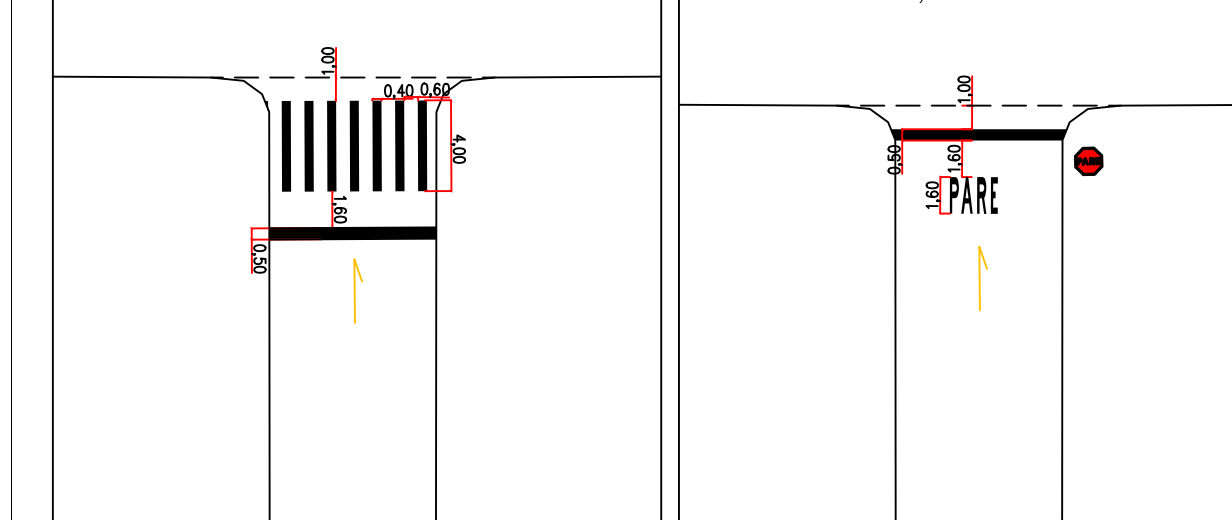

PREFEITURA DO MUNICÍPIO DE JAHU
"Fundada em 15 de agosto de 1853"
www.jau.sp.gov.br

Secretaria de Habitação e Planejamento Urbanístico

OBRA:	Recapetamento e Recuperação do Asfalto do Jd. João Ballan I e Alameda Lourenço Avelino
PROJETO:	Sinalização – Parte 2
ENDEREÇO:	Jardim João Ballan I – Jahu/SP

<u>Tiago Capobianco Morando</u>	ESCALA: 1:500	DATA: 07/2024	FOLHA: 06/06
---------------------------------	------------------	------------------	-----------------

Engenheiro Civil			
	"JAHU CAPITAL DO CALÇADO FEMININO"	"RIBEIRO DE BARROS - HERÓI NACIONAL"	