

RUA JOAQUINA MARIA MADALENA

RUA ANTONIO FURLANETTI

RUA MARIA AP. BURJATTO ZANATTO

RUA VALDOMIRO MESQUITA

RUA JOSÉ DE ALMEIDA PACHECO

RUA ORFHEU DELFINO

RUA CAETA


PLACA A INSTALAR
DUPLA FACE


LOMBADA A
EXECUTAR

Pintura de eixo viário sobre asfalto com tinta
retrorefletiva a base de resina acrílica com
microesferas de vidro - Faixa Dupla - Conforme
Padrão Existente.
- Medida Total = 60,00 m
- Faixa Dupla = 120,00 m

 Pintura de Faixa Zebrada com Tinta Retrorefletiva a
Base de Resina Acrílica com Microesferas de Vidro.
- Pintar junto a lombada a ser executada;
- Seguir Resolução n.º 600/2016 do CONTRAN;
- Antes da pintura da lombada, aplicar e
reaplicar diariamente cal sobre ela;
- Área = 24,86 m²

PARE Pintura de Símbolos e Textos com Tinta Acrílica,
Demarcação com Fita Adesiva e Aplicação com Rolo
- Área = 1,41 m²/unidade;

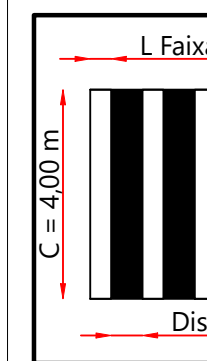 Pintura de Faixa de Pedestres c/ Tinta Retrorefletiva a
Base de Resina Acrílica c/ Microesferas de Vidro.
- Área = 25,18 m²/conjunto
Distanciamento Entre as Faixas = 0,60 m

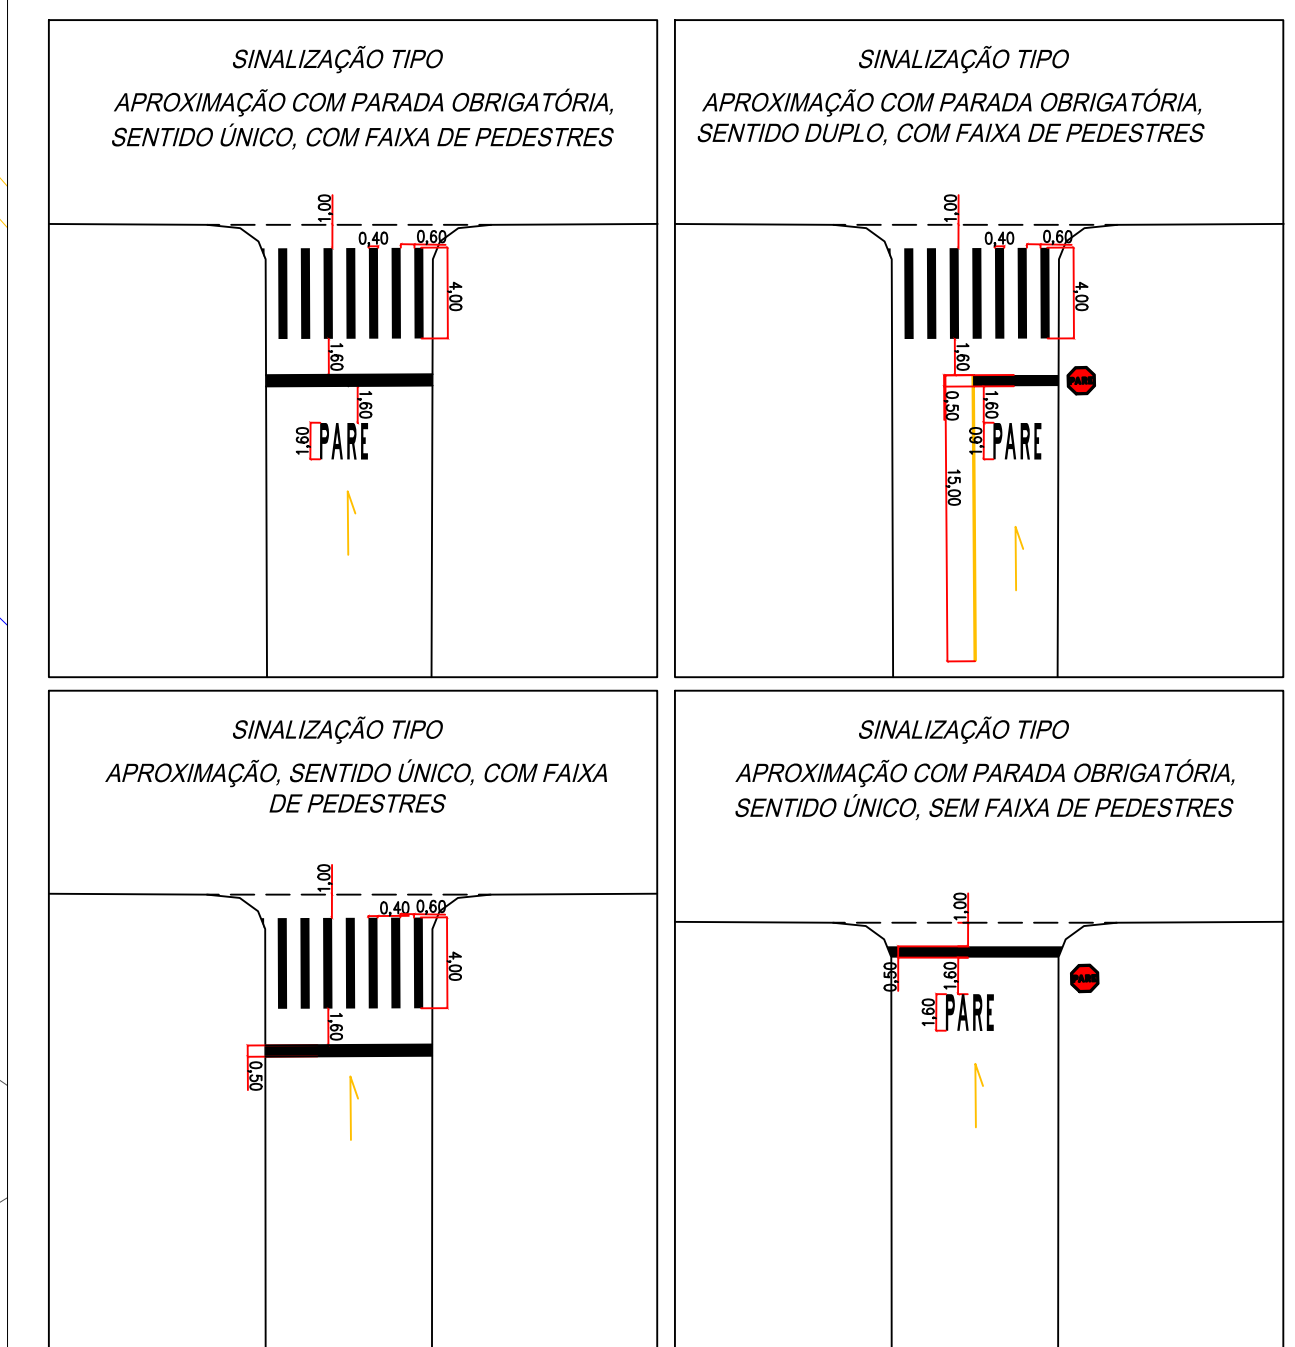



PREFEITURA DO MUNICÍPIO DE JAHU
"Fundada em 15 de agosto de 1853"
www.jahu.sp.gov.br

Secretaria de Habitação e Planejamento Urbanístico

OBRA: Recapeamento e Recuperação do Asfalto do Jd. João Ballan I e Alameda Lourenço Avelino
PROJETO: Sinalização – Parte 1
ENDEREÇO: Jardim João Ballan I – Jahu/SP

_____ Tiago Capobianco Morando Engenheiro Civil	ESCALA: 1:500	DATA: 07/2024	FOLHA: xx/yy
---	------------------	------------------	-----------------



"JAHU CAPITAL DO CALÇADO FEMININO"

"RIBEIRO DE BARROS - HERÓI NACIONAL" 