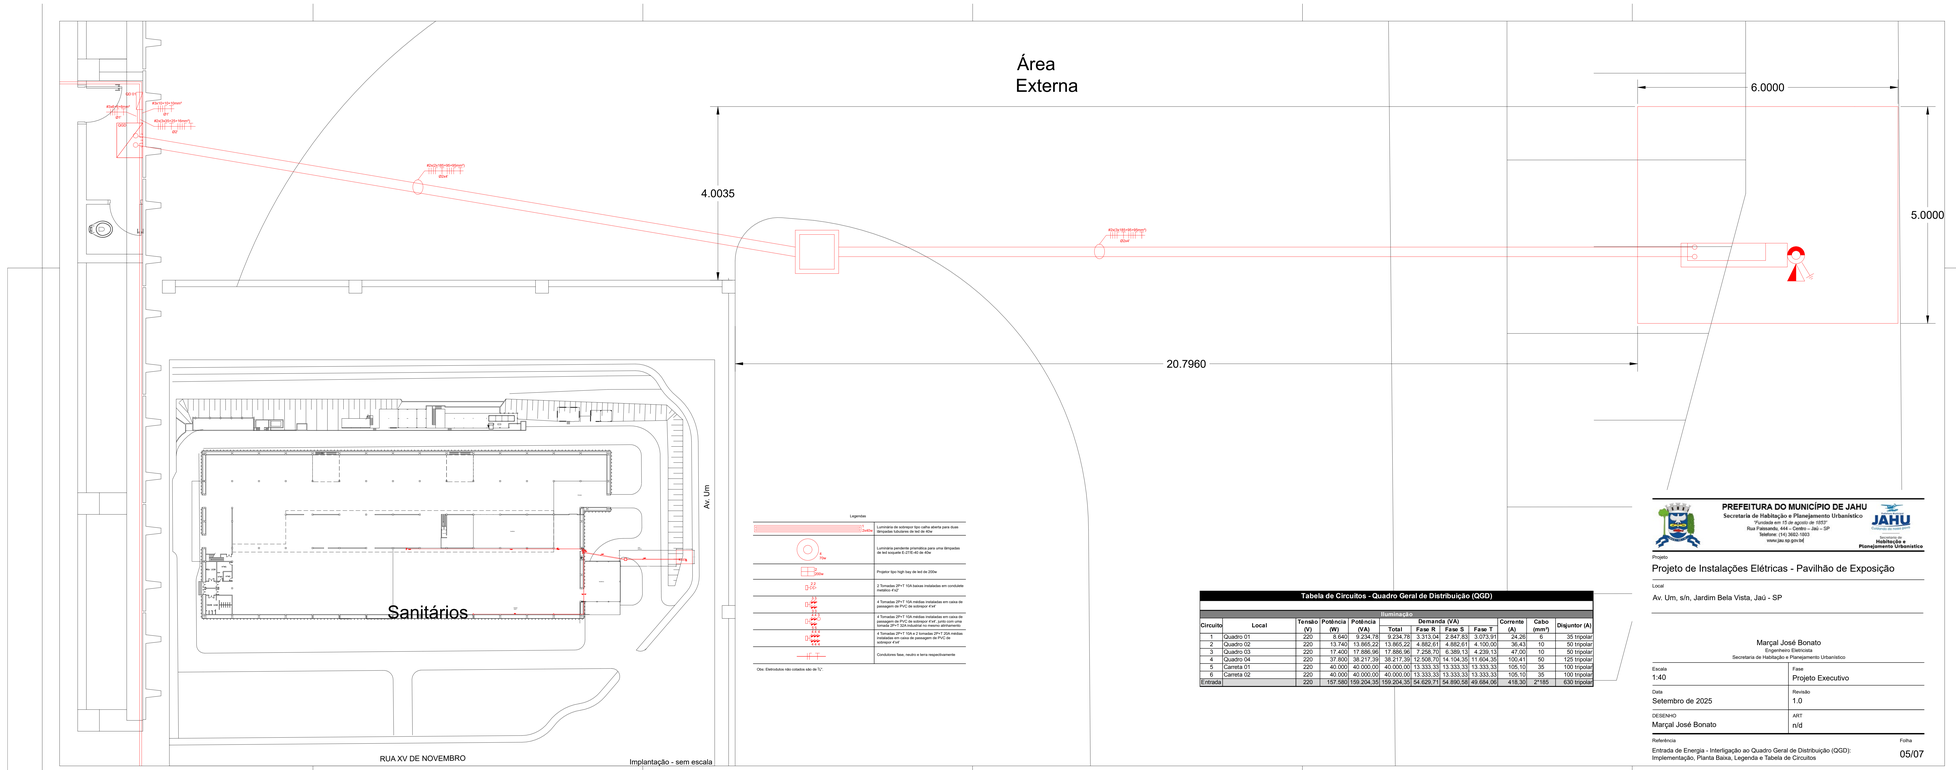

Tabela de Circuitos - Quadro Geral de Distribuição (QGD)

					Iluminação						
					Demanda (VA)						
Circuito	Local	Tensão (V)	Potência (W)	Potência (VA)	Total	Fase R	Fase S	Fase T	Corrente (A)	Cabo (mm²)	Disjuntor (A)
1	Quadro 01	220	8.640	9.234,78	9.234,78	3.313,04	2.847,83	3.073,91	24,26	6	35 tripolar
2	Quadro 02	220	13.740	13.865,22	13.865,22	4.982,61	4.982,61	4.100,00	36,43	10	50 tripolar
3	Quadro 03	220	17.400	17.886,96	17.886,96	7.258,70	6.389,13	4.239,13	47,00	10	50 tripolar
4	Quadro 04	220	37.800	38.217,39	38.217,39	12.508,70	14.104,35	11.604,35	100,41	50	125 tripolar
5	Carreta 01	220	40.000	40.000,00	40.000,00	13.333,33	13.333,33	13.333,33	105,10	35	100 tripolar
6	Carreta 02	220	40.000	40.000,00	40.000,00	13.333,33	13.333,33	13.333,33	105,10	35	100 tripolar
Entrada		220	157.580	159.204,35	159.204,35	54.829,71	54.890,58	49.684,06	418,30	2*185	630 tripolar

PREFEITURA DO MUNICÍPIO DE JAHU
Secretaria de Habitação e Planejamento Urbanístico
"Fundada em 15 de agosto de 1853"
Rua Palmeiras, 444 – Centro – Jaú – SP
Telefone: (14) 3602.1003
www.jau.sp.gov.br

JAHU
Habitação e Planejamento Urbanístico

Projeto
Projeto de Instalações Elétricas - Pavilhão de Exposição

Local
Av. Um, s/n, Jardim Bela Vista, Jaú - SP

Marçal José Bonato
Engenheiro Eletricista
Secretaria de Habitação e Planejamento Urbanístico

Escala	Fase
1:40	Projeto Executivo
Data	Revisão
Setembro de 2025	1.0
DESENHO	ART
Marçal José Bonato	n/d

Referência
Entrada de Energia - Interligação ao Quadro Geral de Distribuição (QGD): Implementação, Planta Baixa, Legenda e Tabela de Circuitos

Folha
05/07