




BLOCO - PLANTA

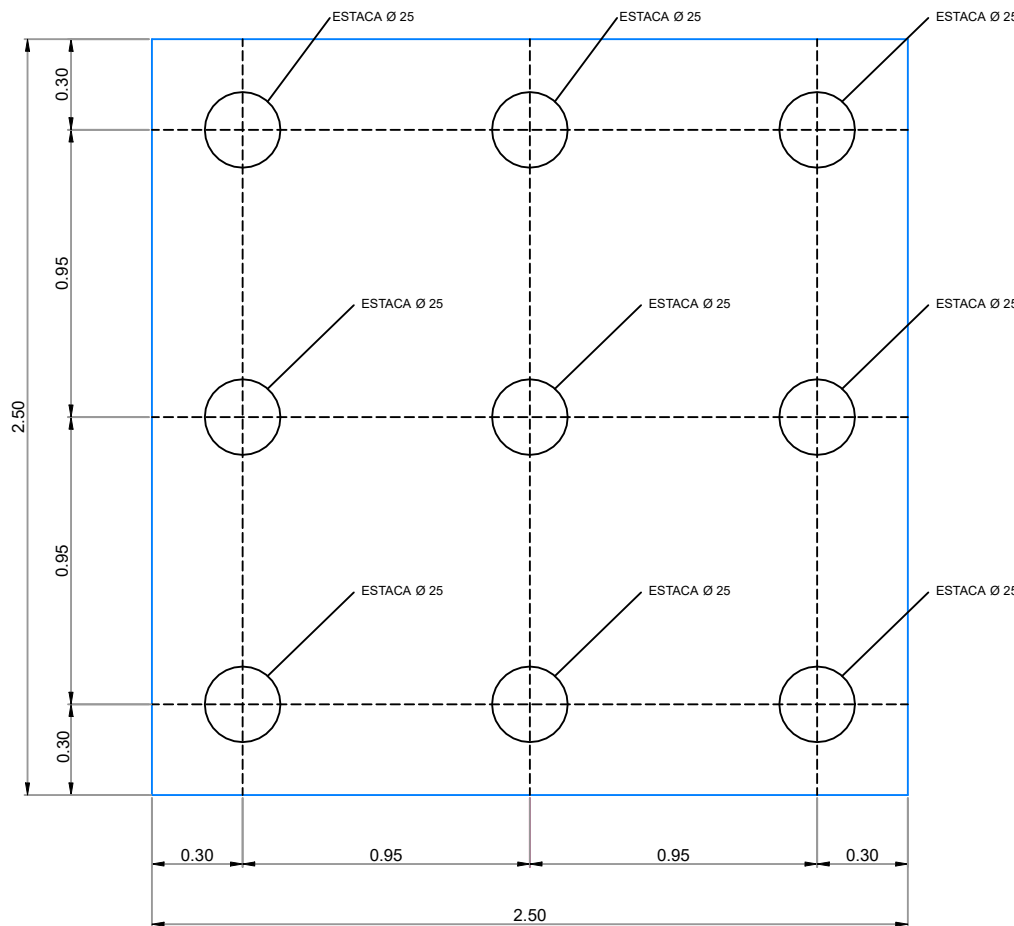

BLOCO - VISTA LATERAL

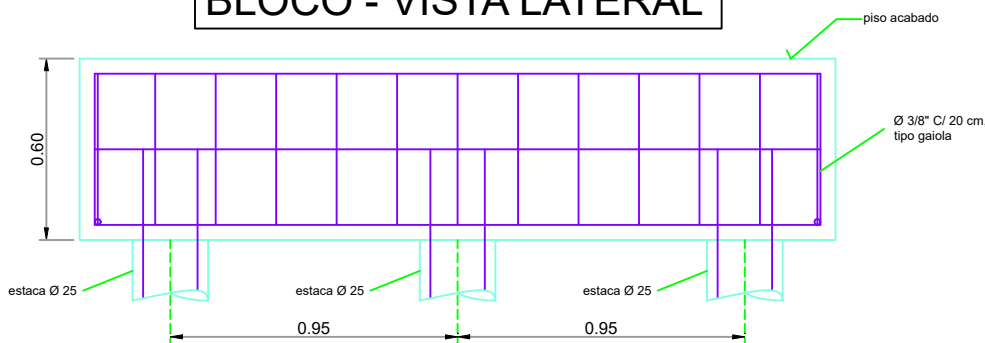


BLOCO - ARMAÇÃO

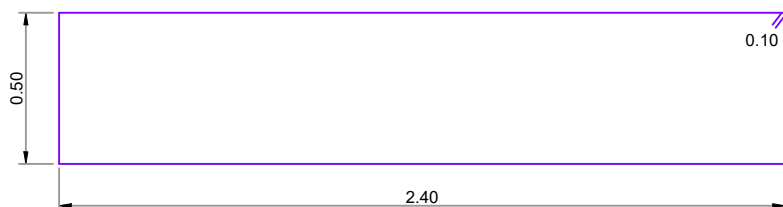


ESCALA 1:25

ESTACA DO BLOCO

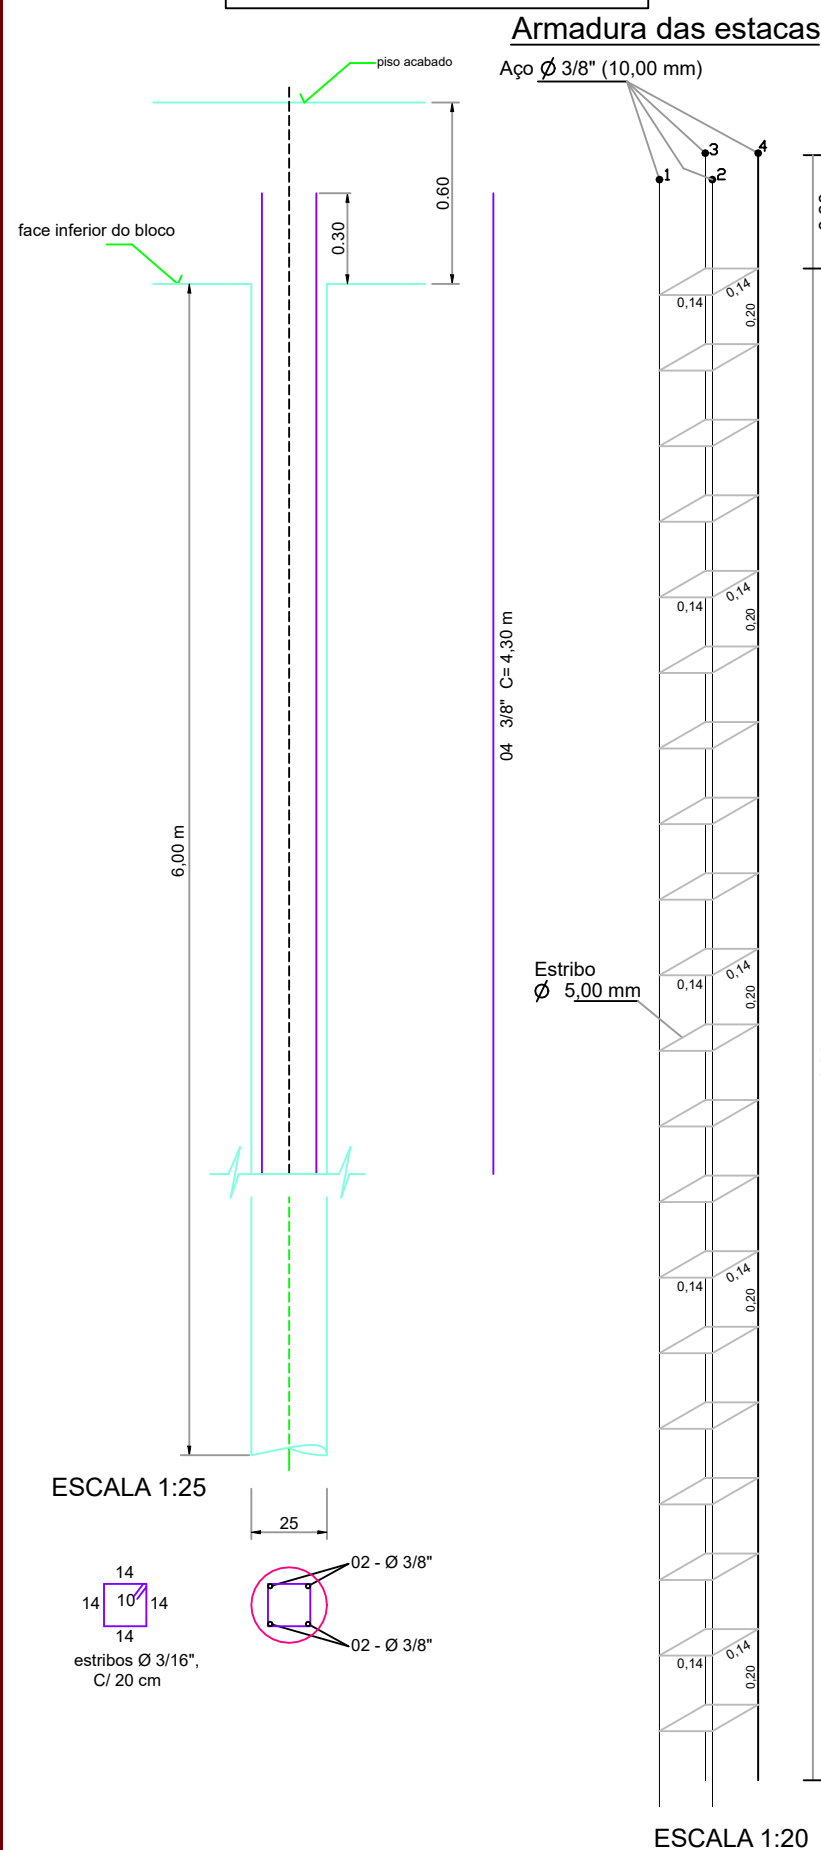


ESCALA 1:20


INSTALAÇÃO DO RESERVATÓRIO DE ÁGUA (Imagens Ilustrativas)

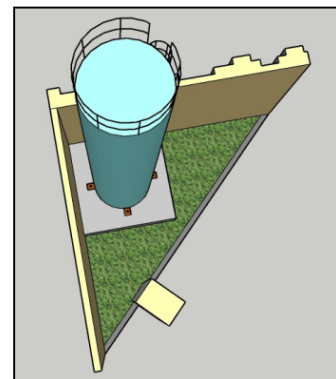


VISTA 1

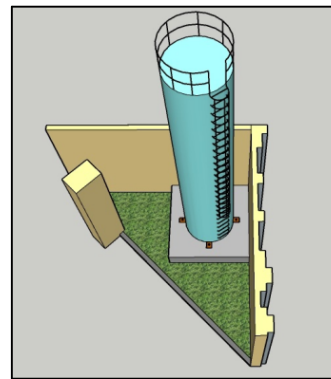


VISTA 2

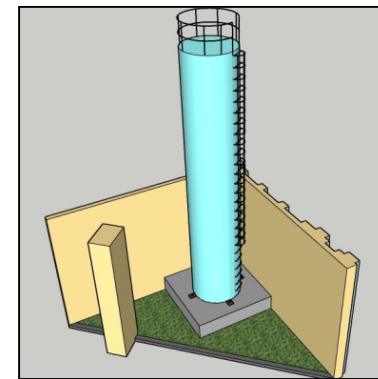


VISTA 3

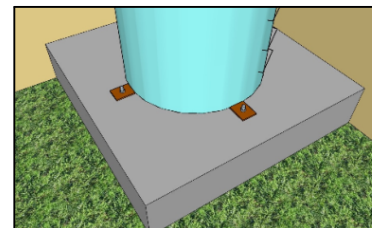

VISTA 4 (Detalhe da fixação)

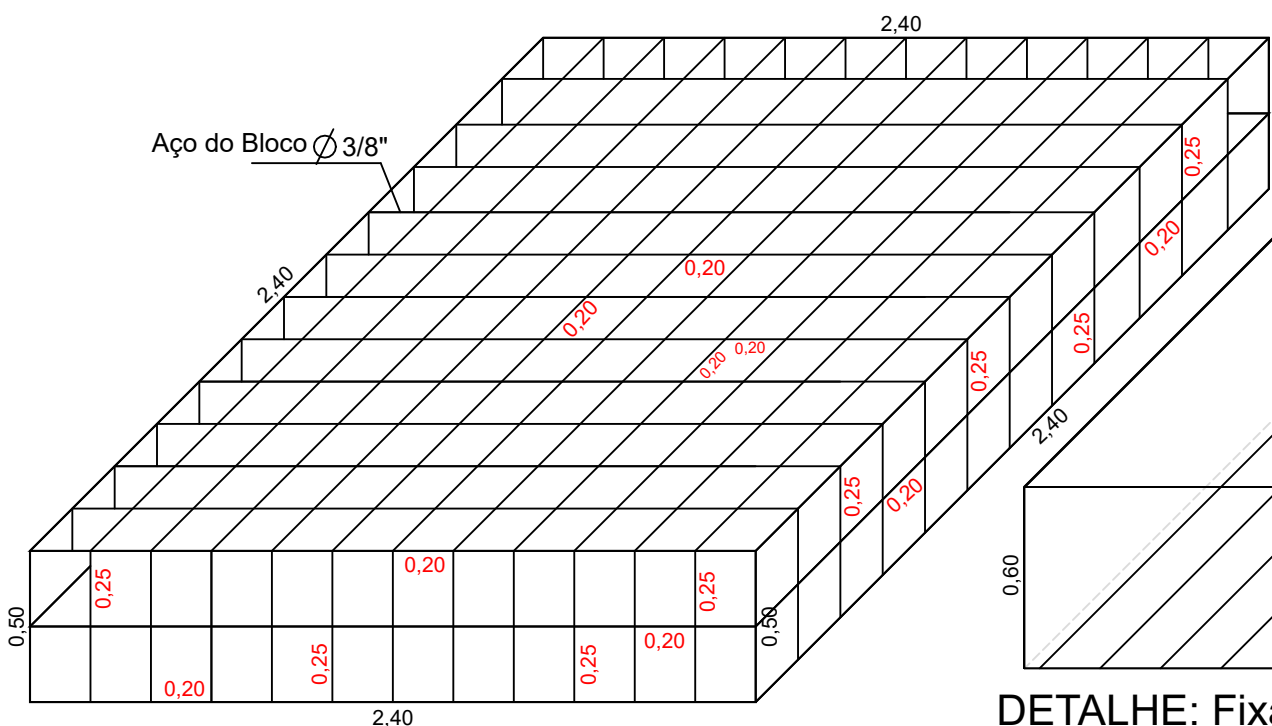

ARMADURA: BASE DO RESERVATÓRIO
ESCALA 1:25

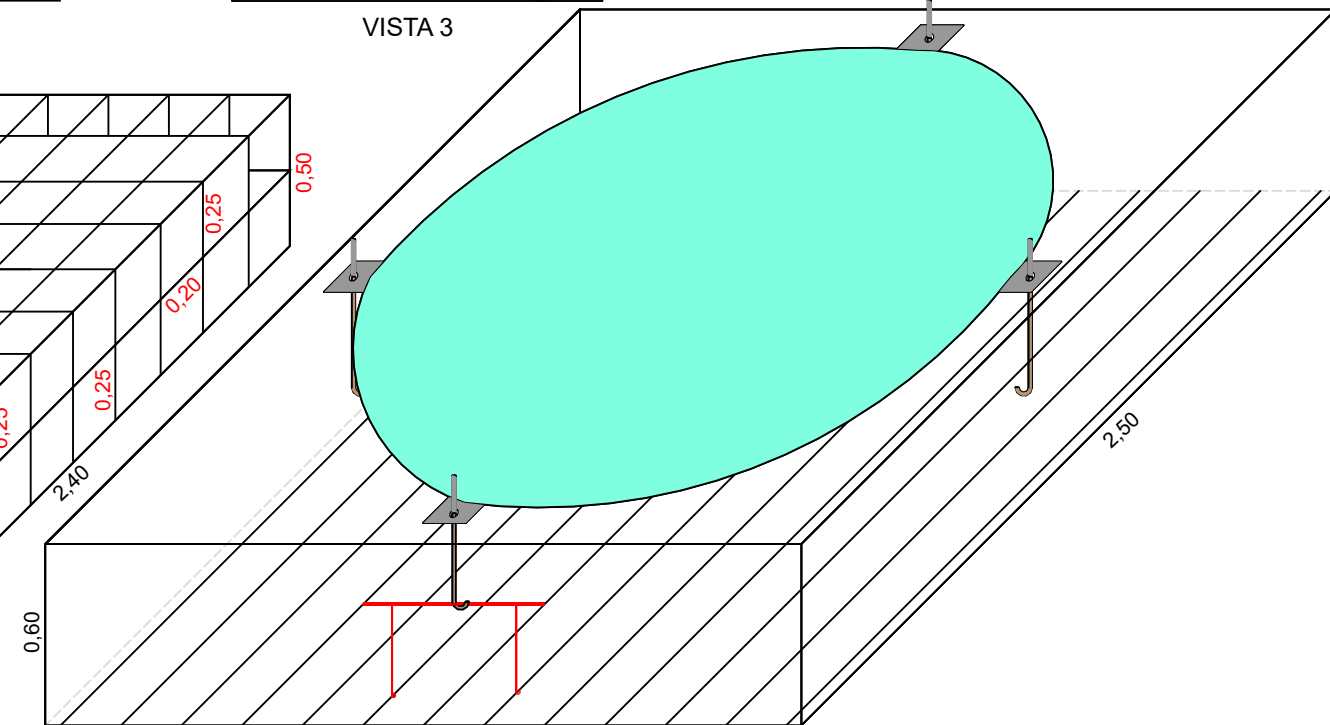

DETALHE: Fixação do reservatório na base
ESCALA 1:25

LOCALIZAÇÃO SEM ESCALA



MUNICÍPIO DE JAHU

SECRETARIA DE HABITAÇÃO E
PLANEJAMENTO URBANÍSTICO

Obra: REFORMA DO MERCADO MUNICIPAL DE JAHU
Local: RUA VISCONDE DO RIO BRANCO Nº 515, CENTRO - JAHU SP
Referência: PROJETO ESTRUTURAL (Base do reservatório de água /12.000 L)

RAFAEL SALMAZO MARQUES
ENGº CIVIL DA SEC. DE HABITAÇÃO
E PLANEJAMENTO URBANÍSTICO

NORBERTO LEONELLI NETO
SECRETÁRIO DA SECRETARIA DE HABITAÇÃO
E PLANEJAMENTO URBANÍSTICO

Desenho	Escala Indicadas	Estudo impressão	Mai/2024 Set/2025	Fl. 03/05
---------	---------------------	---------------------	----------------------	--------------