
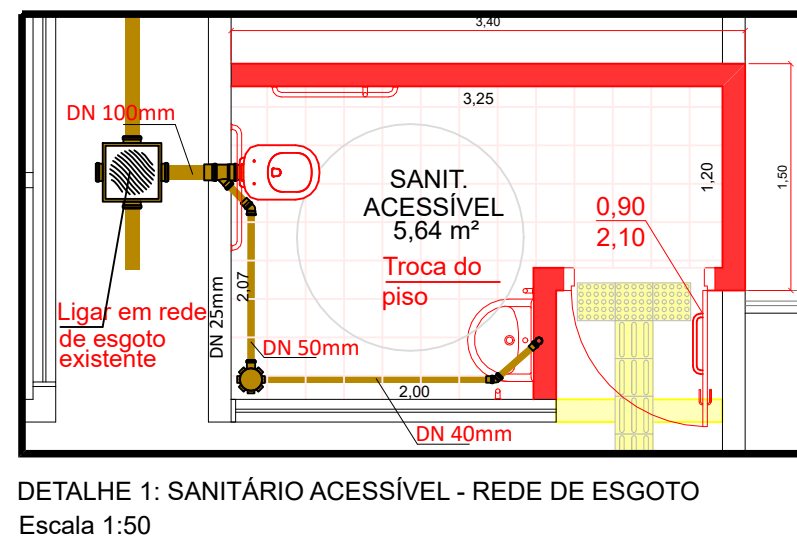
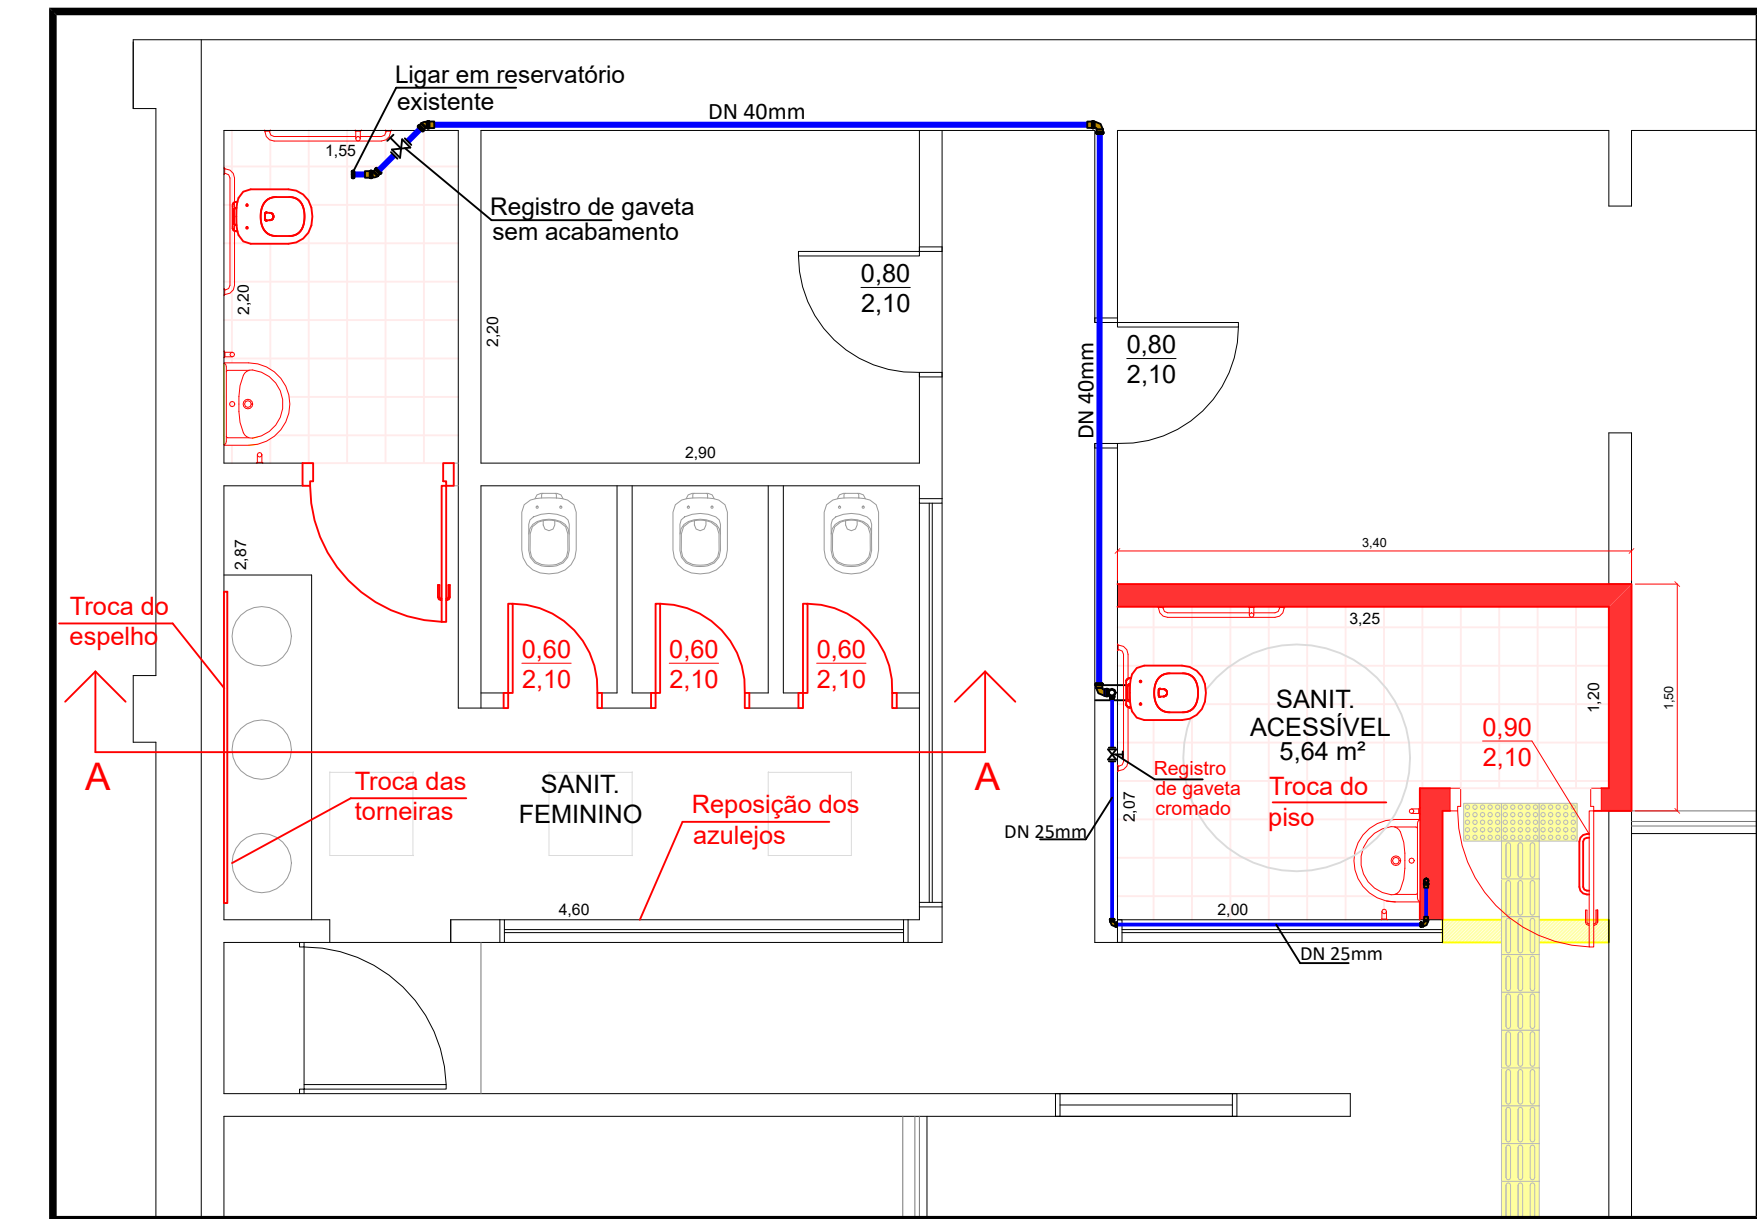
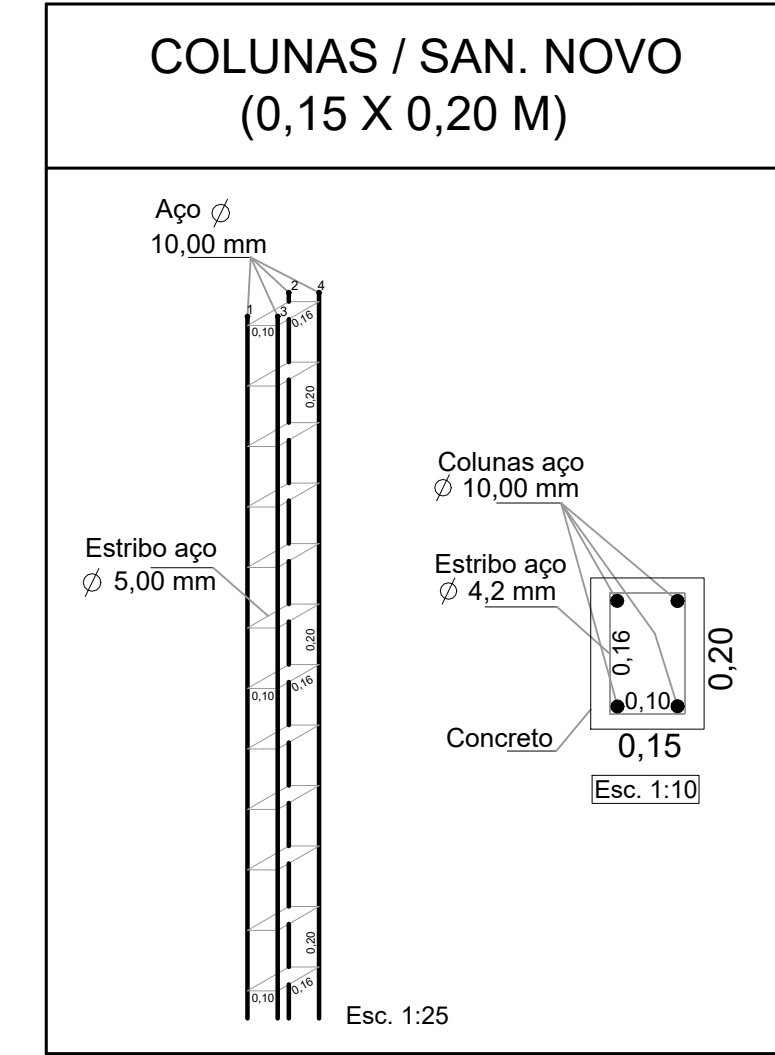
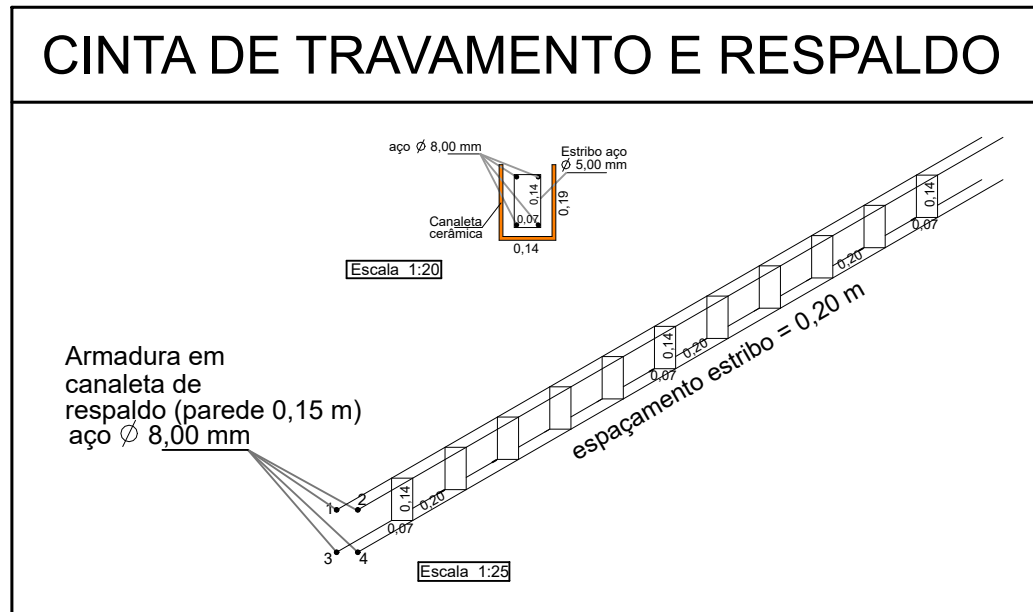
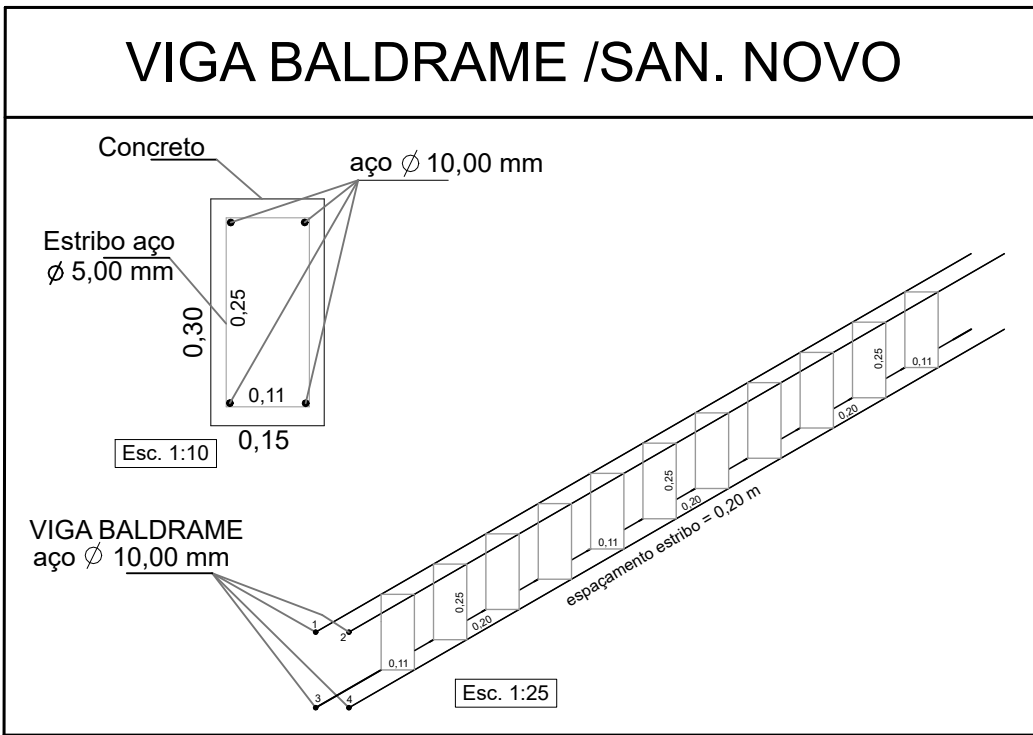
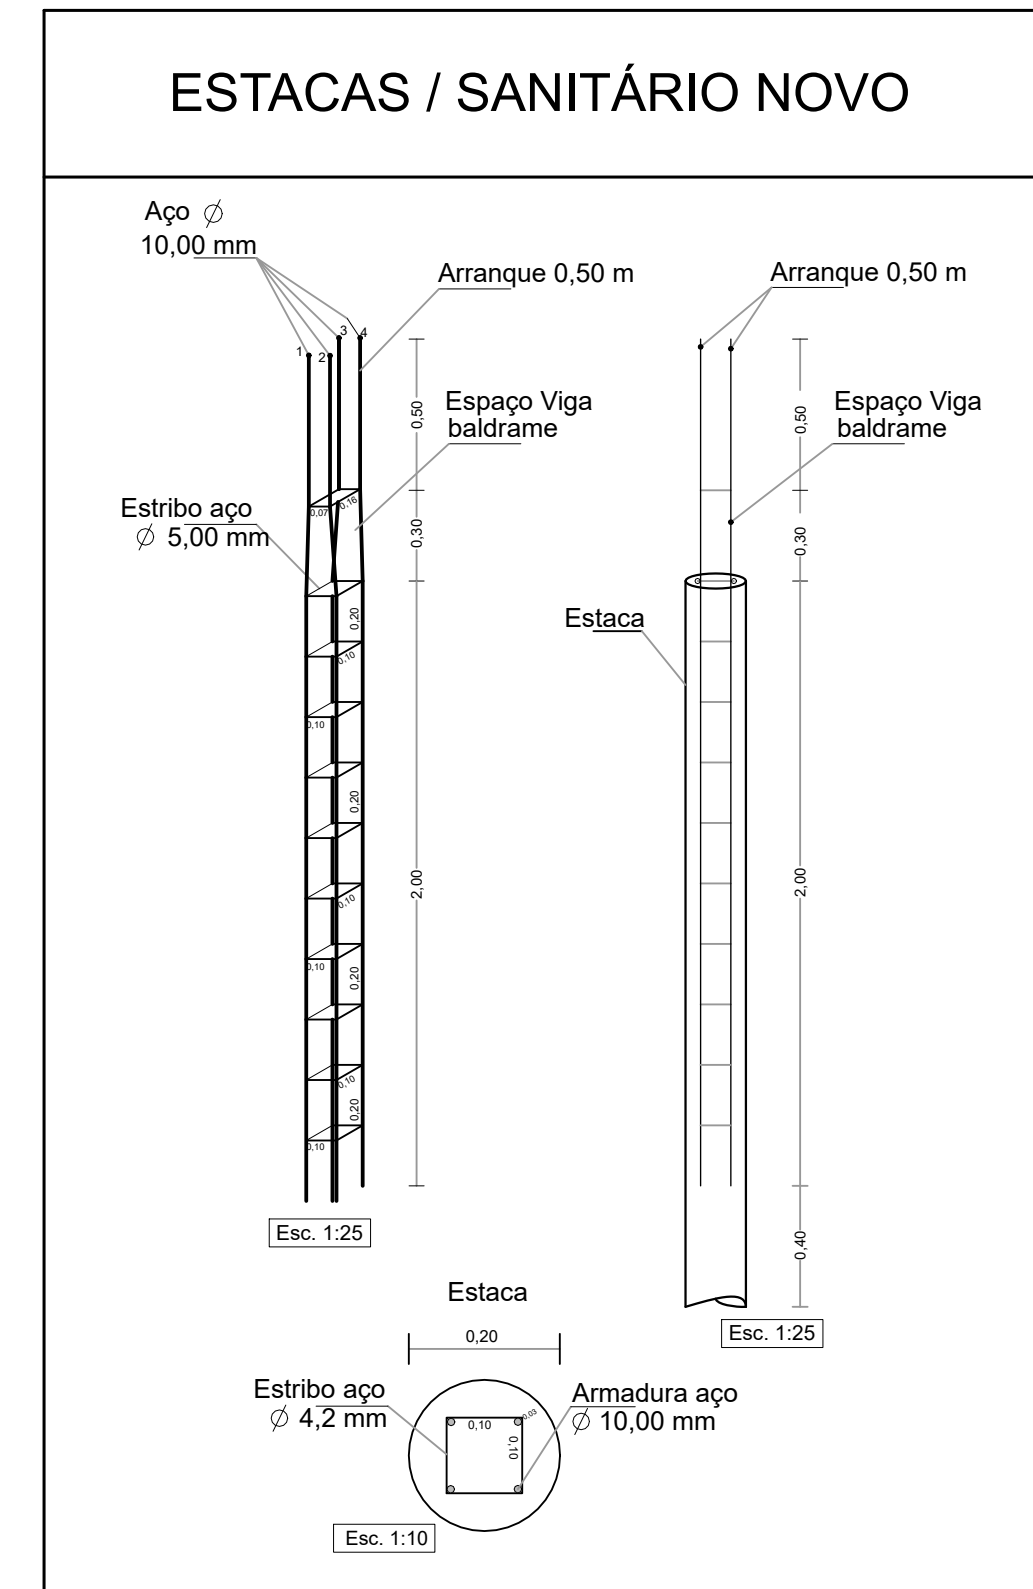


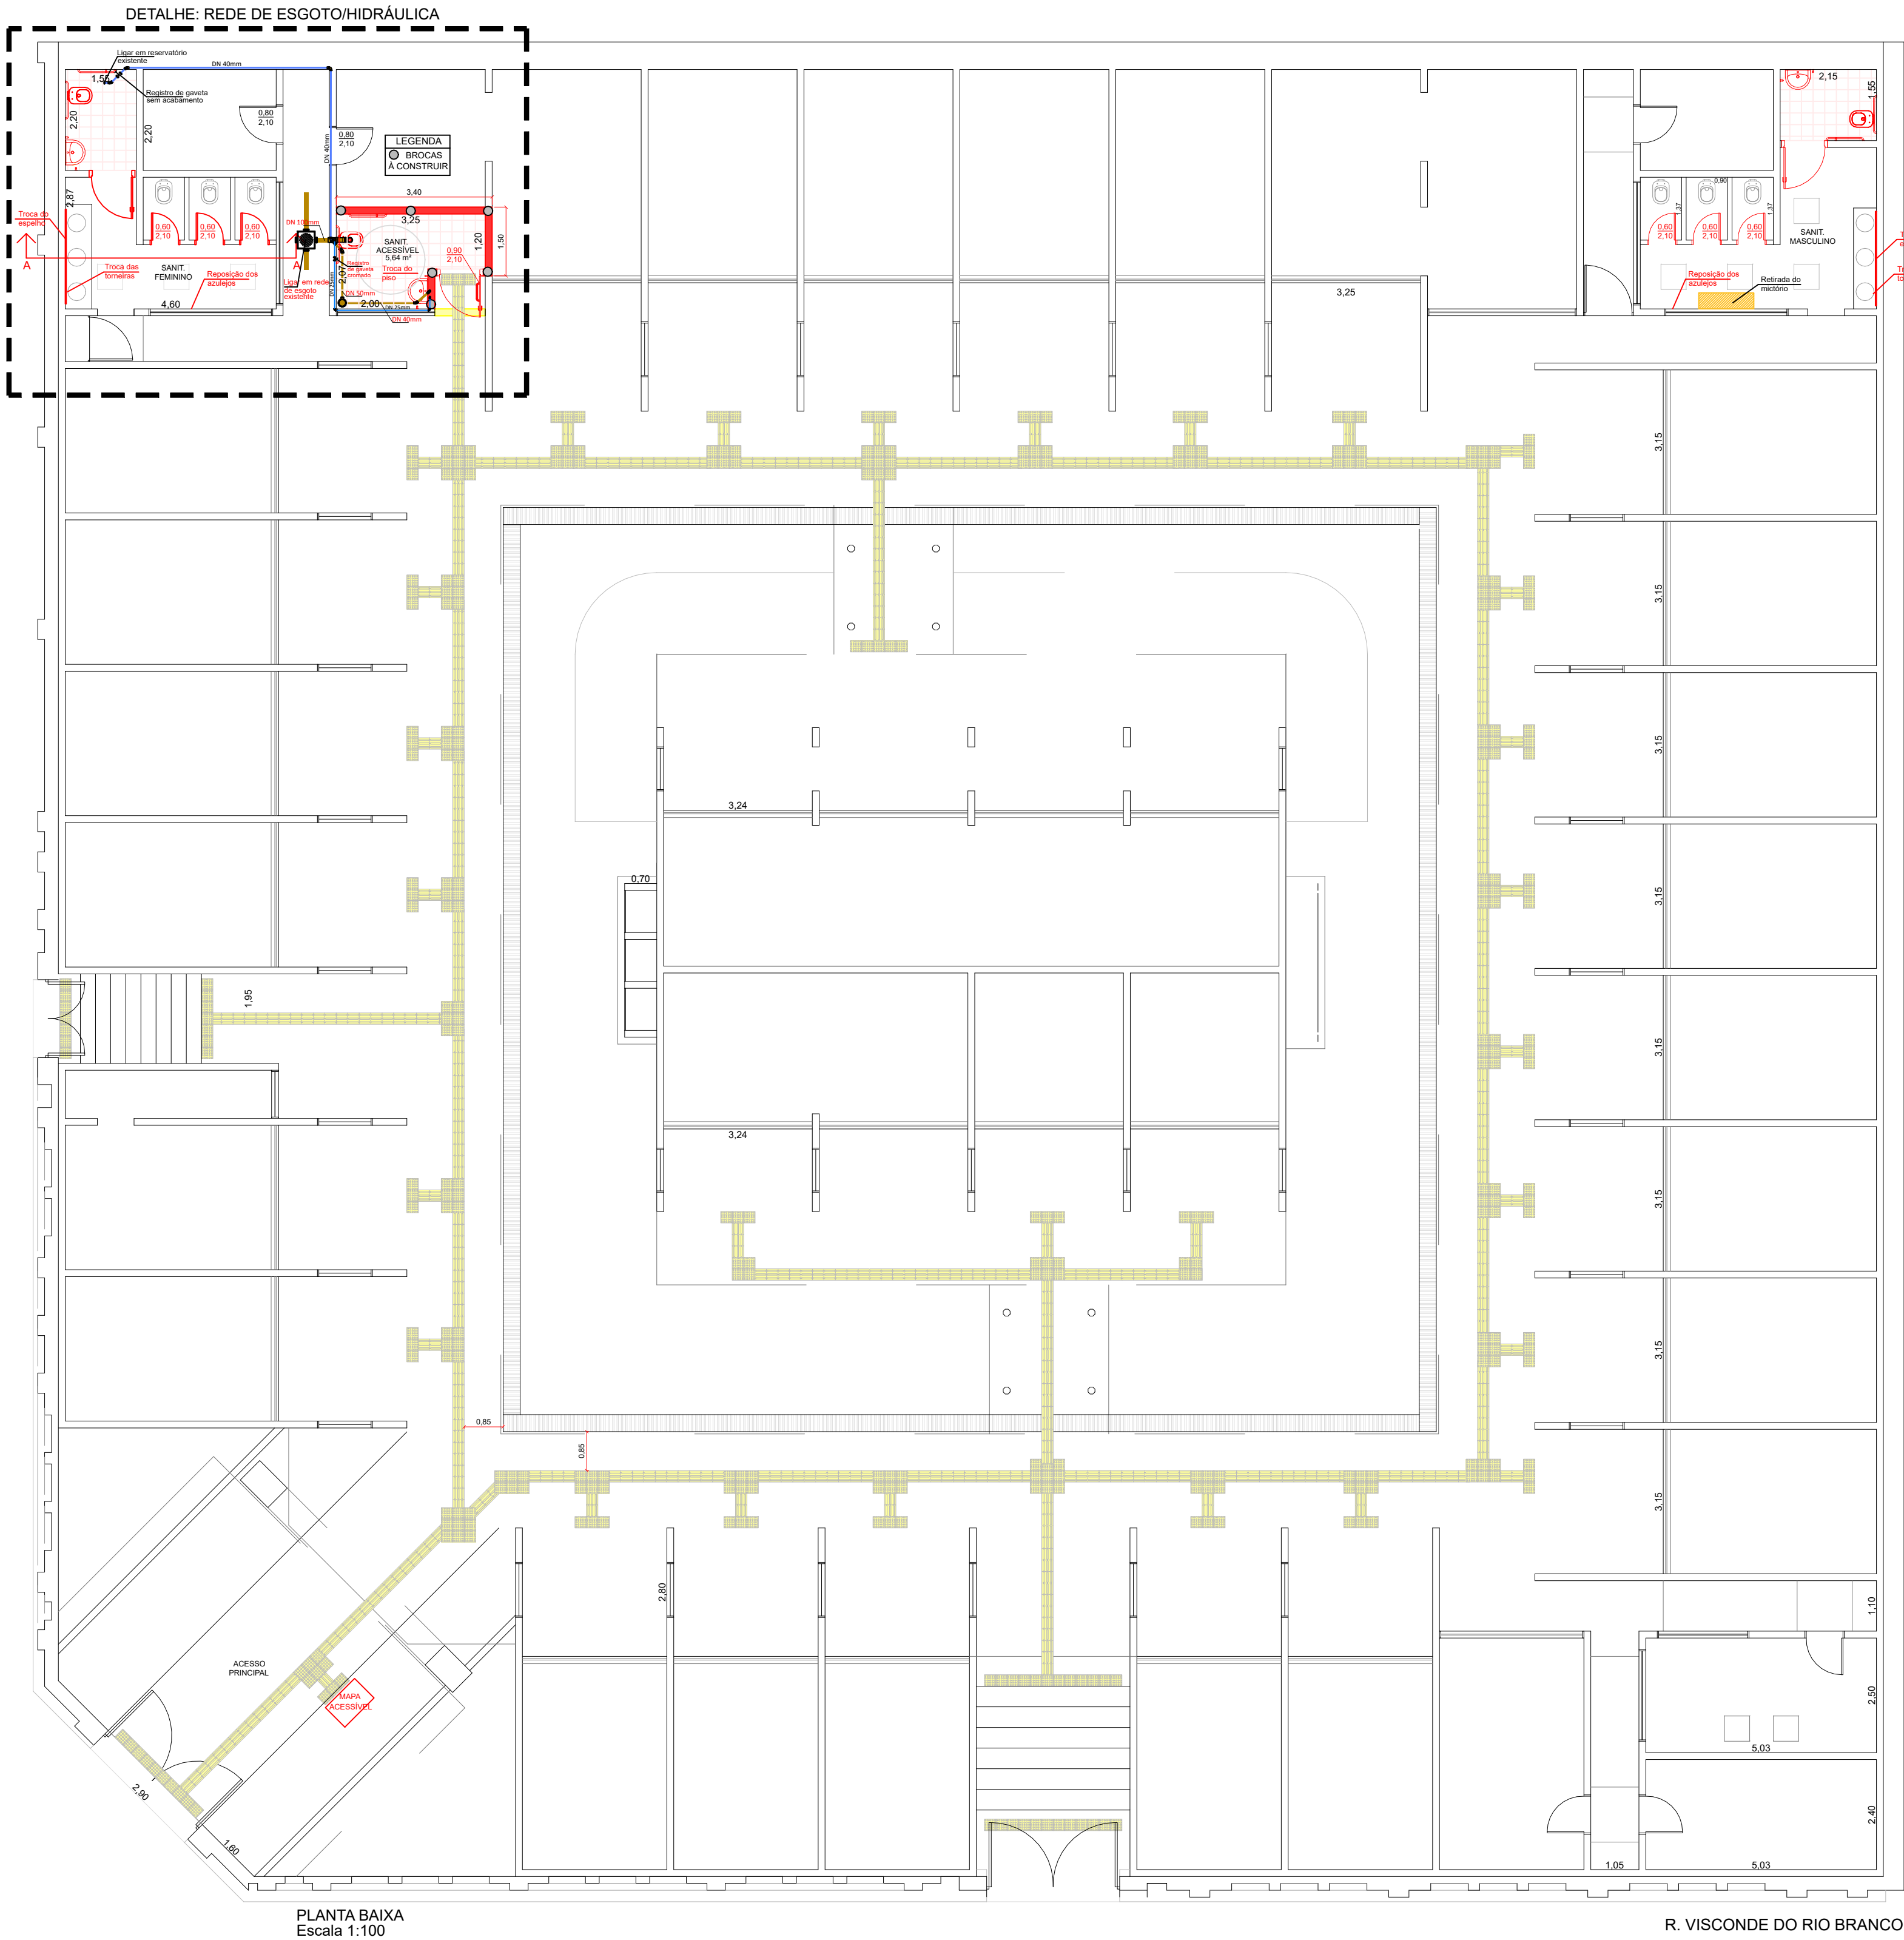

PREFEITURA DO MUNICÍPIO DE JAHU
SECRETARIA DE HABITAÇÃO E PLANEJAMENTO URBANÍSTICO

Obra: REFORMA DO MERCADO MUNICIPAL DE JAHU
Local: RUA VISCONDE DO RIO BRANCO Nº 515, CENTRO - JAHU SP
Referência: SANITÁRIO NOVO ACESSÍVEL: REDE HIDRÁULICA/ESGOTO/ ESTRUTURA DAS PAREDES

RAFAEL SALMAZO MARQUES
ENGRº CIVIL DA SEC. DE HABITAÇÃO E PLANEJAMENTO URBANÍSTICO

NORBERTO LEONELLI NETO
SECRETÁRIO DA SECRETARIA DE HABITAÇÃO E PLANEJAMENTO URBANÍSTICO

Desenho: _____ Escala: _____ Estudo: Jul/2025 Fl. 05/05
Indicadas: _____ Impressão: Set/2025