

HIDRANTE DE INCÊNDIO

SISTEMAS DE PROTEÇÃO

CODIGO - M1

SAIDA DE EMERGENCIA

DETALHE DA SINALIZAÇÃO DE EMERGÊNCIA

A SINALIZAÇÃO APROPRIADA DE EQUIPAMENTOS DE COMBATE A INCENDIO

DA SINALIZAÇÃO E IMEDIATAMENTE ACIMA DO EQUIPAMENTO SINALIZADO.

DEVE ESTAR A UMA ALTURA DE 1,80 m MEDIDA DO PISO ACABADO À BASE

CODIGO - S12

CODIGO - E9

COMANDO MANUAL DE ALARME


ALARME SONORO


CODIGO - E1

EXTINTOR DE INCÊNDIO


CODIGO - E5

CODIGO - E2

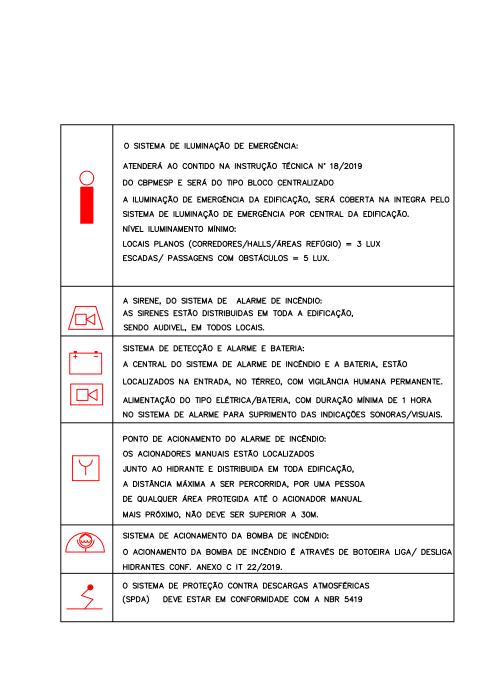

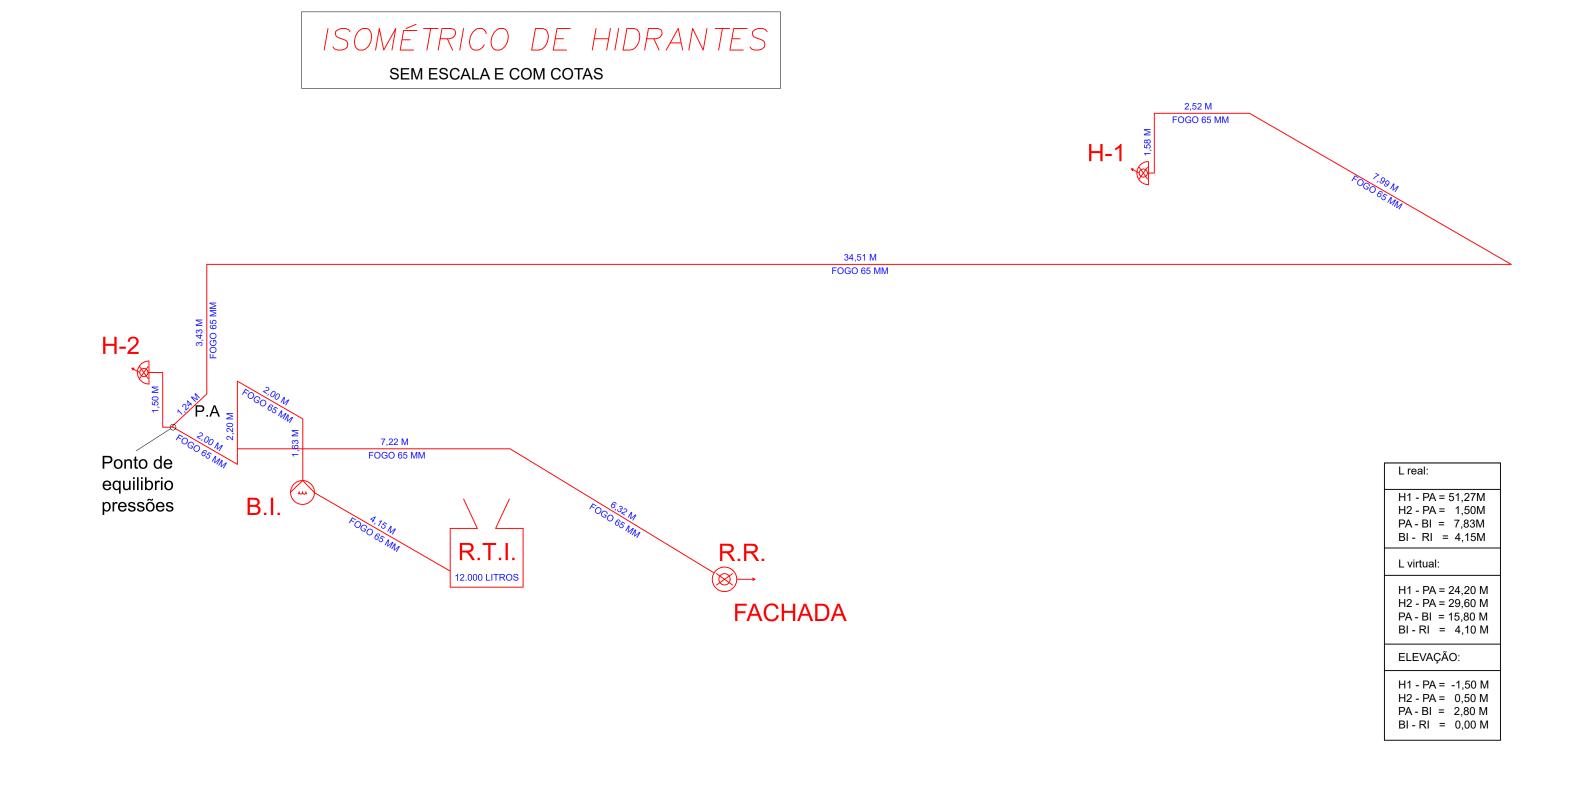


DETALHES DA ISOMÉTRICA NO MEMORIAL DE SISTEMAS E NA PLANILHA DE CÁLCULO

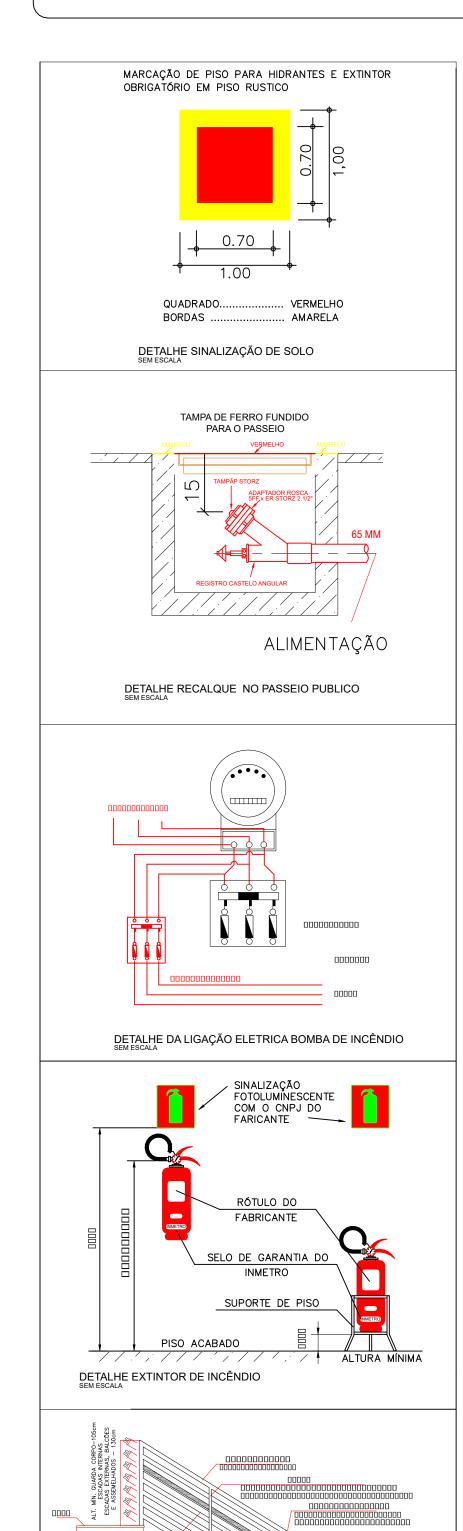


DETALHE DE ESCADA E DO CORRRIMÃO SEM ESCALA

DETALHE DO CORRRIMÃO E GUARDA

INICIO/ FINAL DO CORRIMÃO VOLTADOS PARA DENTRO Ø ENTRE 30 E 50 MM

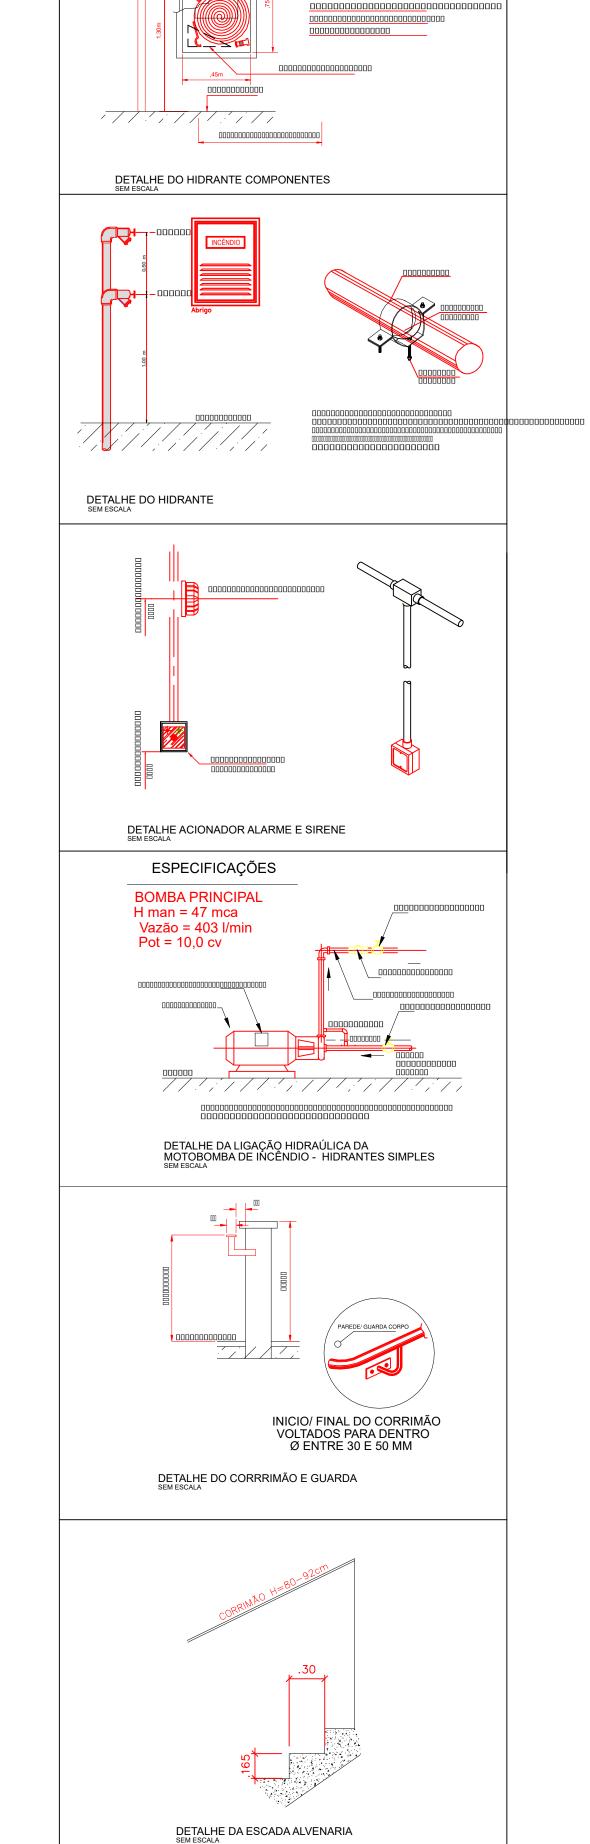

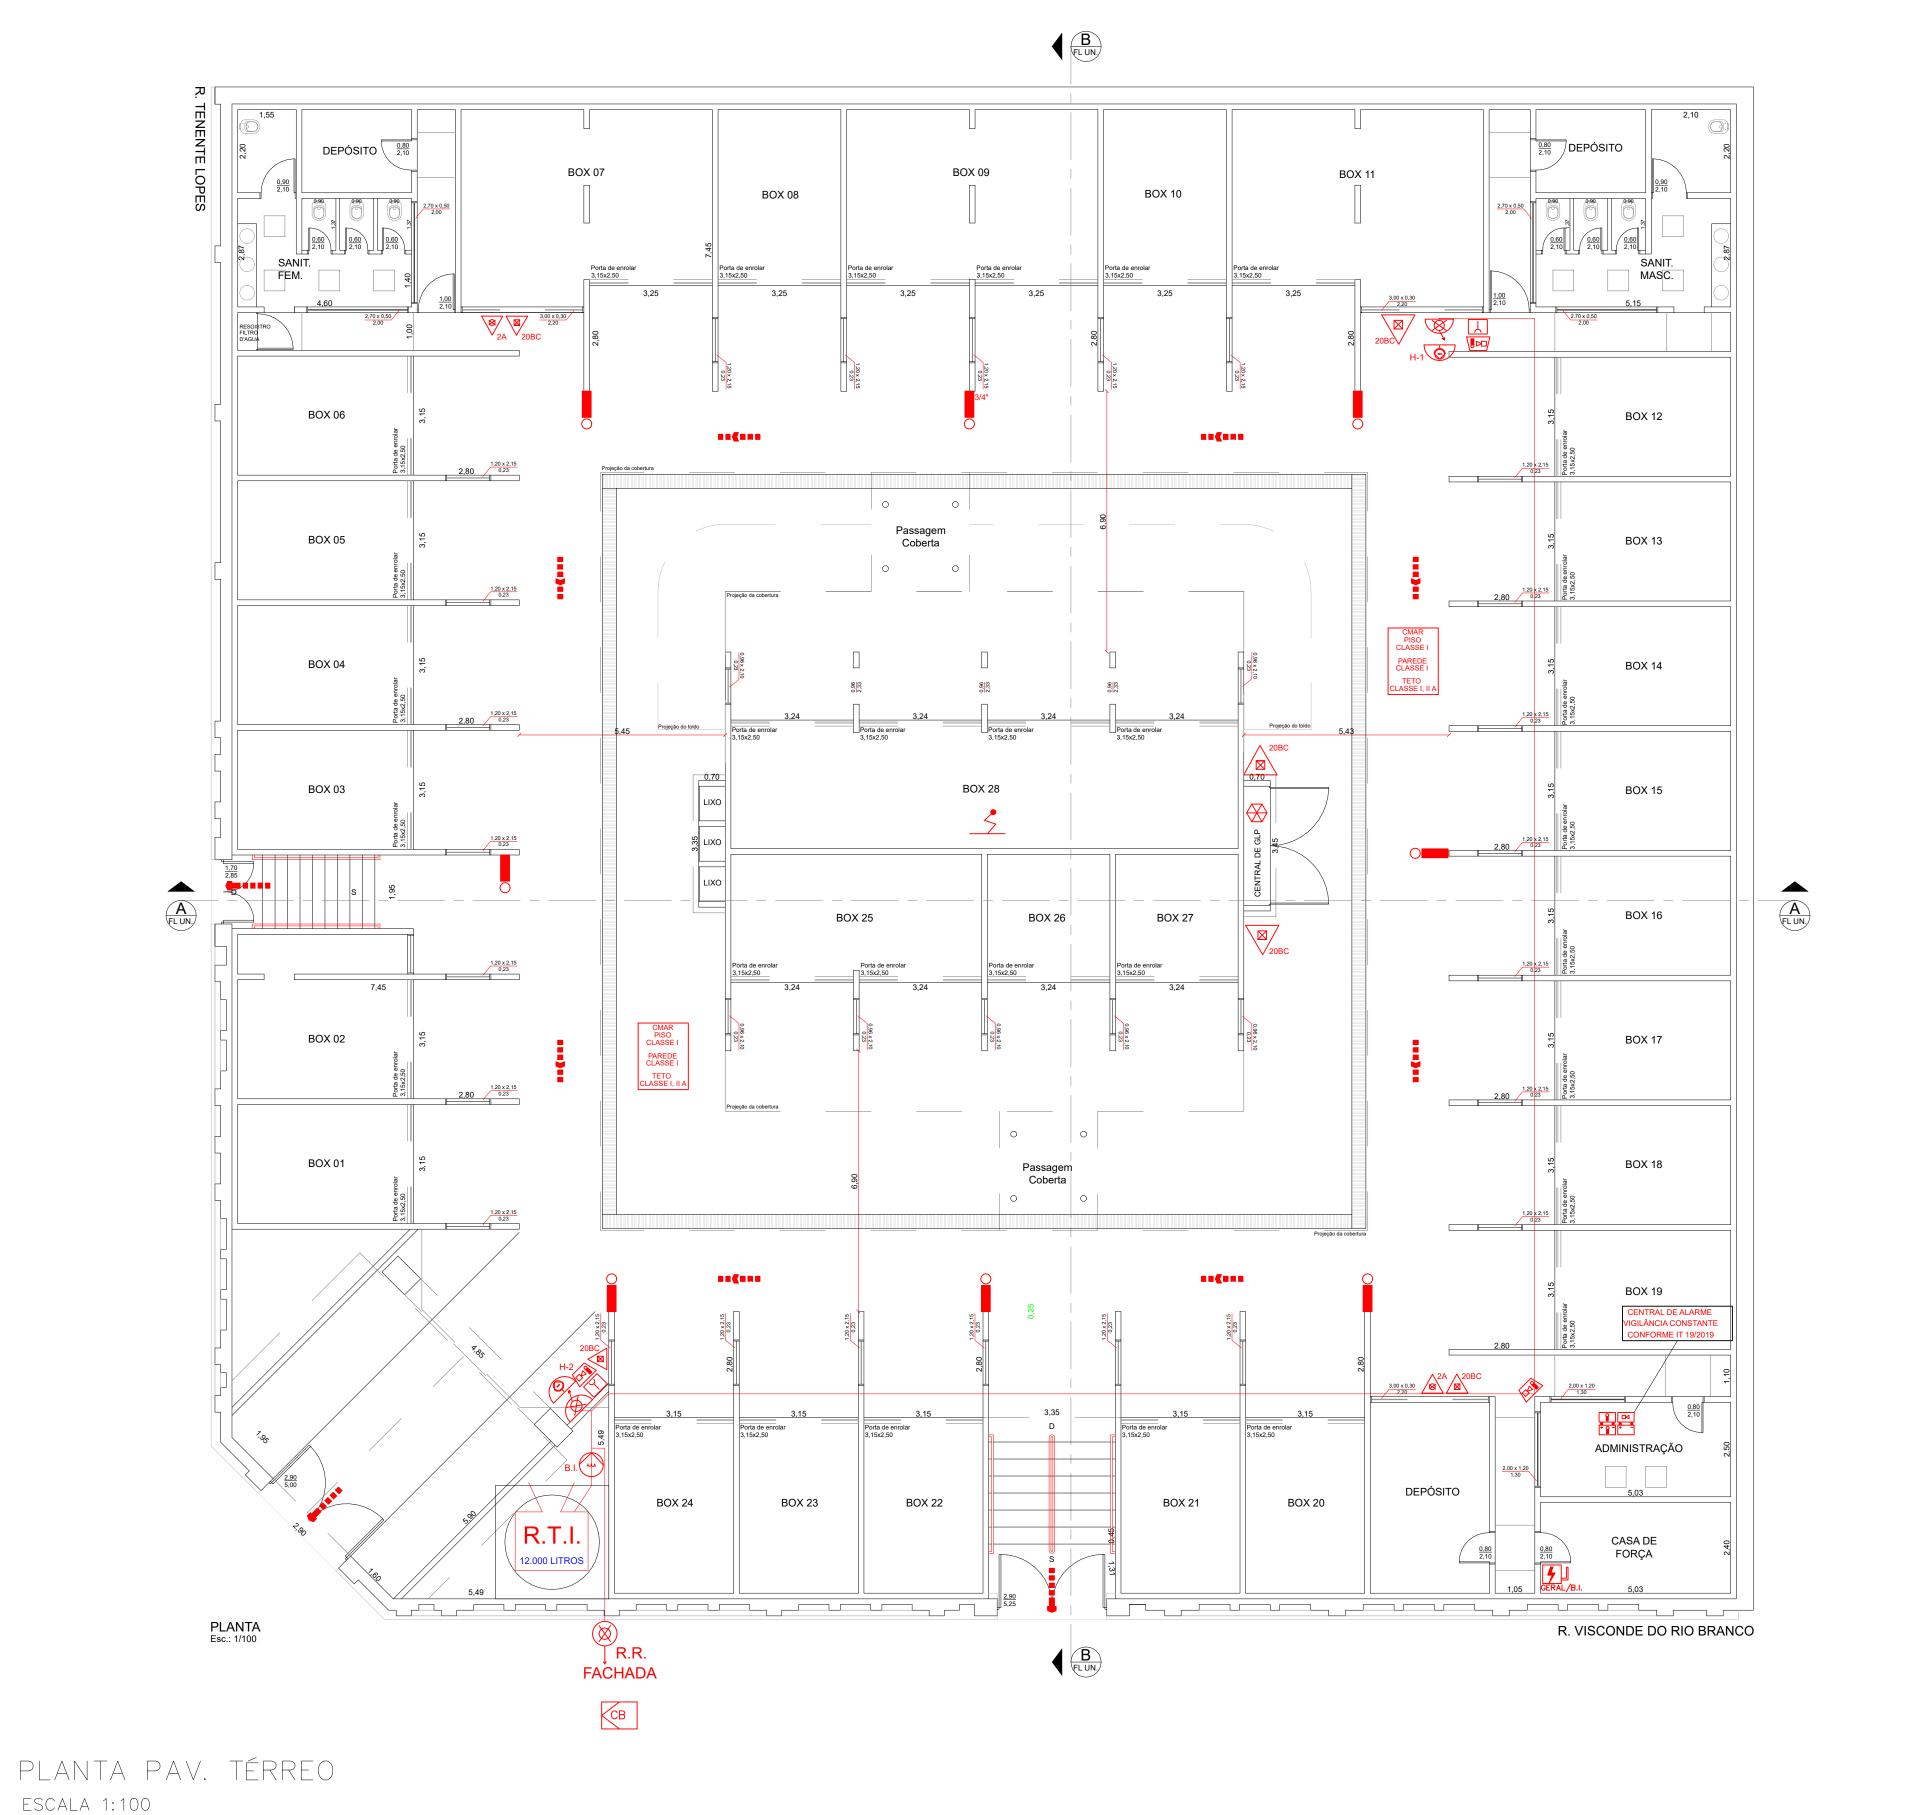



5060364819-SP ART: 28027230211576442 ESCALA: INDICADAS

RESPONSÁVEL TÉCNICO:
LINNEU TAMANNI MACHADO

