LEGENDAS

	Painél de embutir
	Eletroduto corrugado 40mm enterrado no solo
	Condutores fase, neutro e terra (3x35mm²+25mm²+15mm²)
	Caixa de passagem 40x40x40cm enterrada, fundo em brita e tampa de concreto

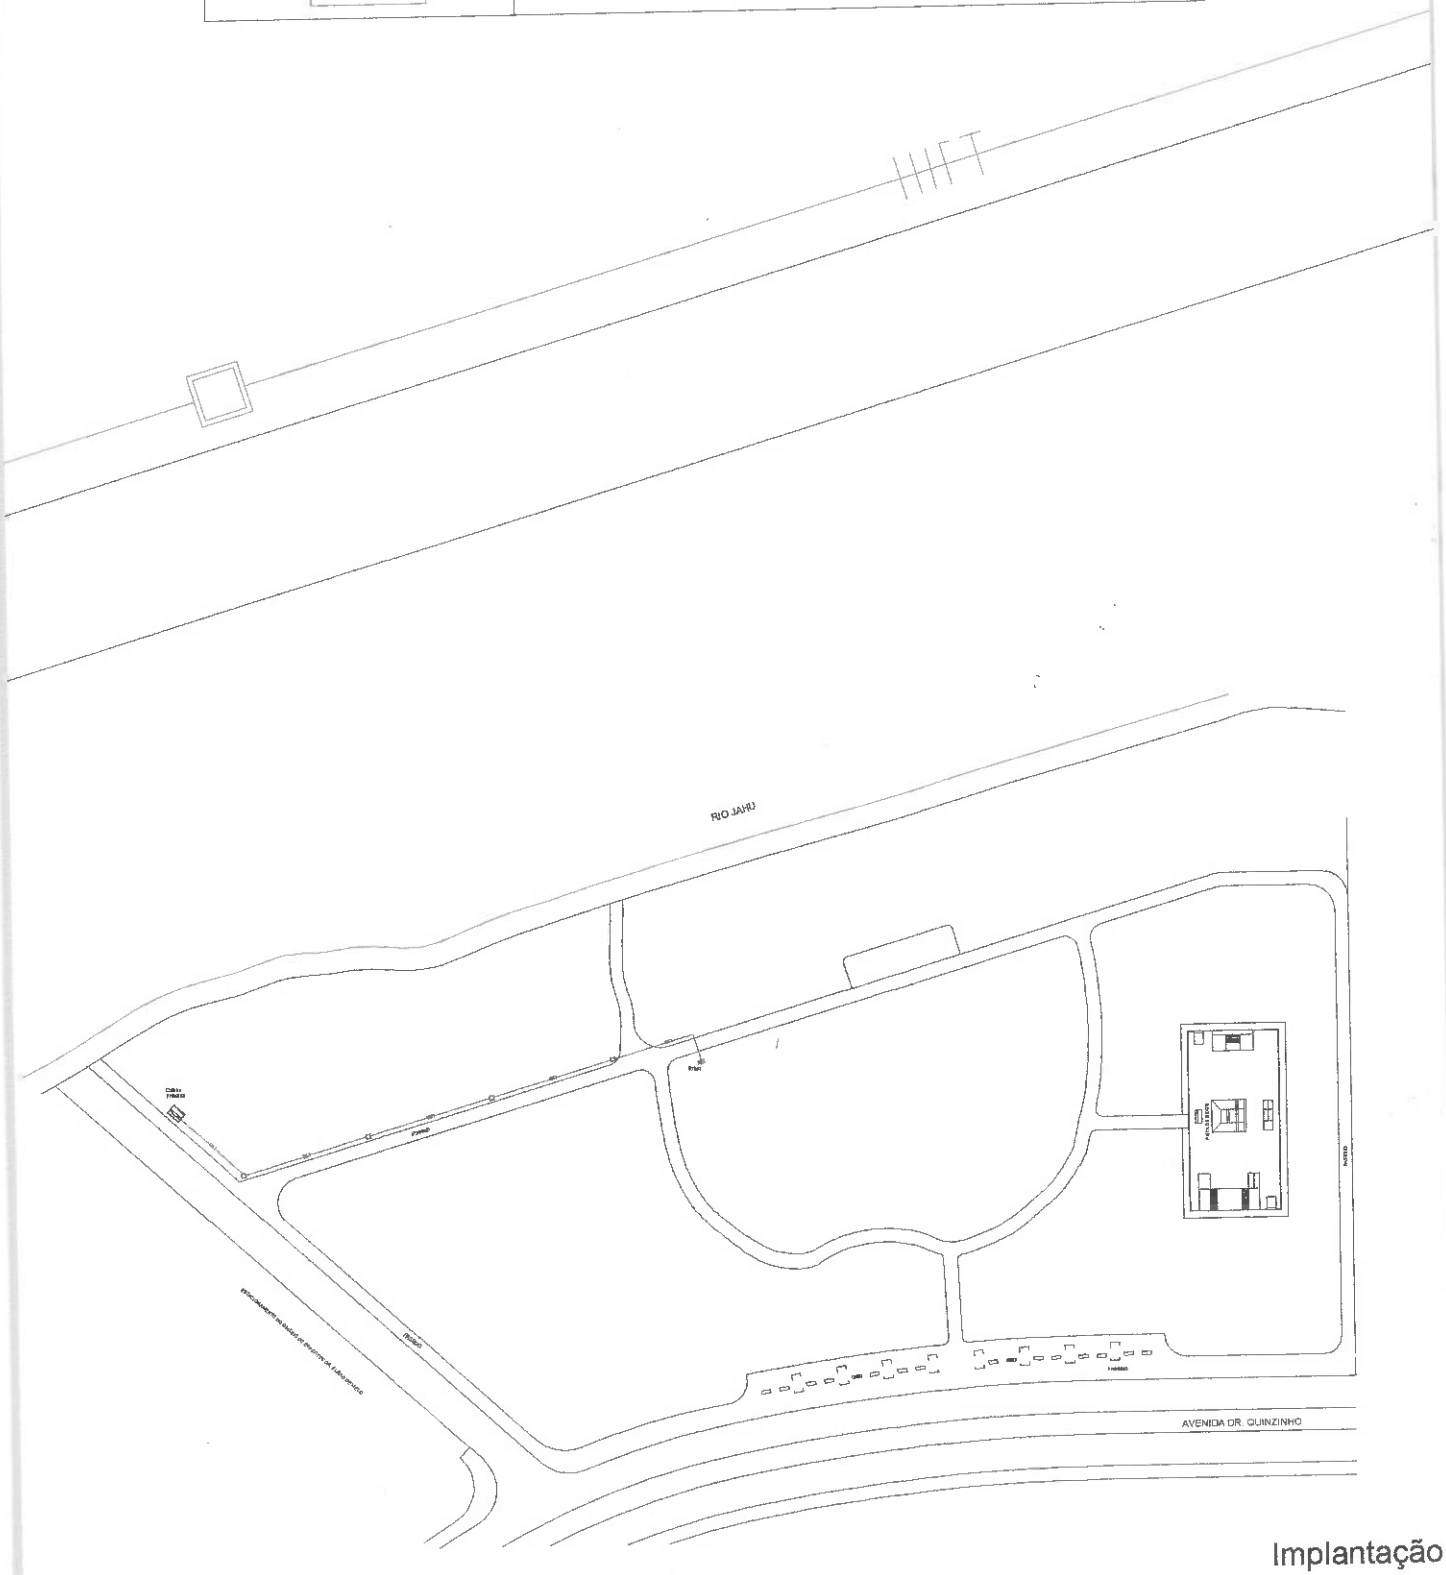

Implantação