




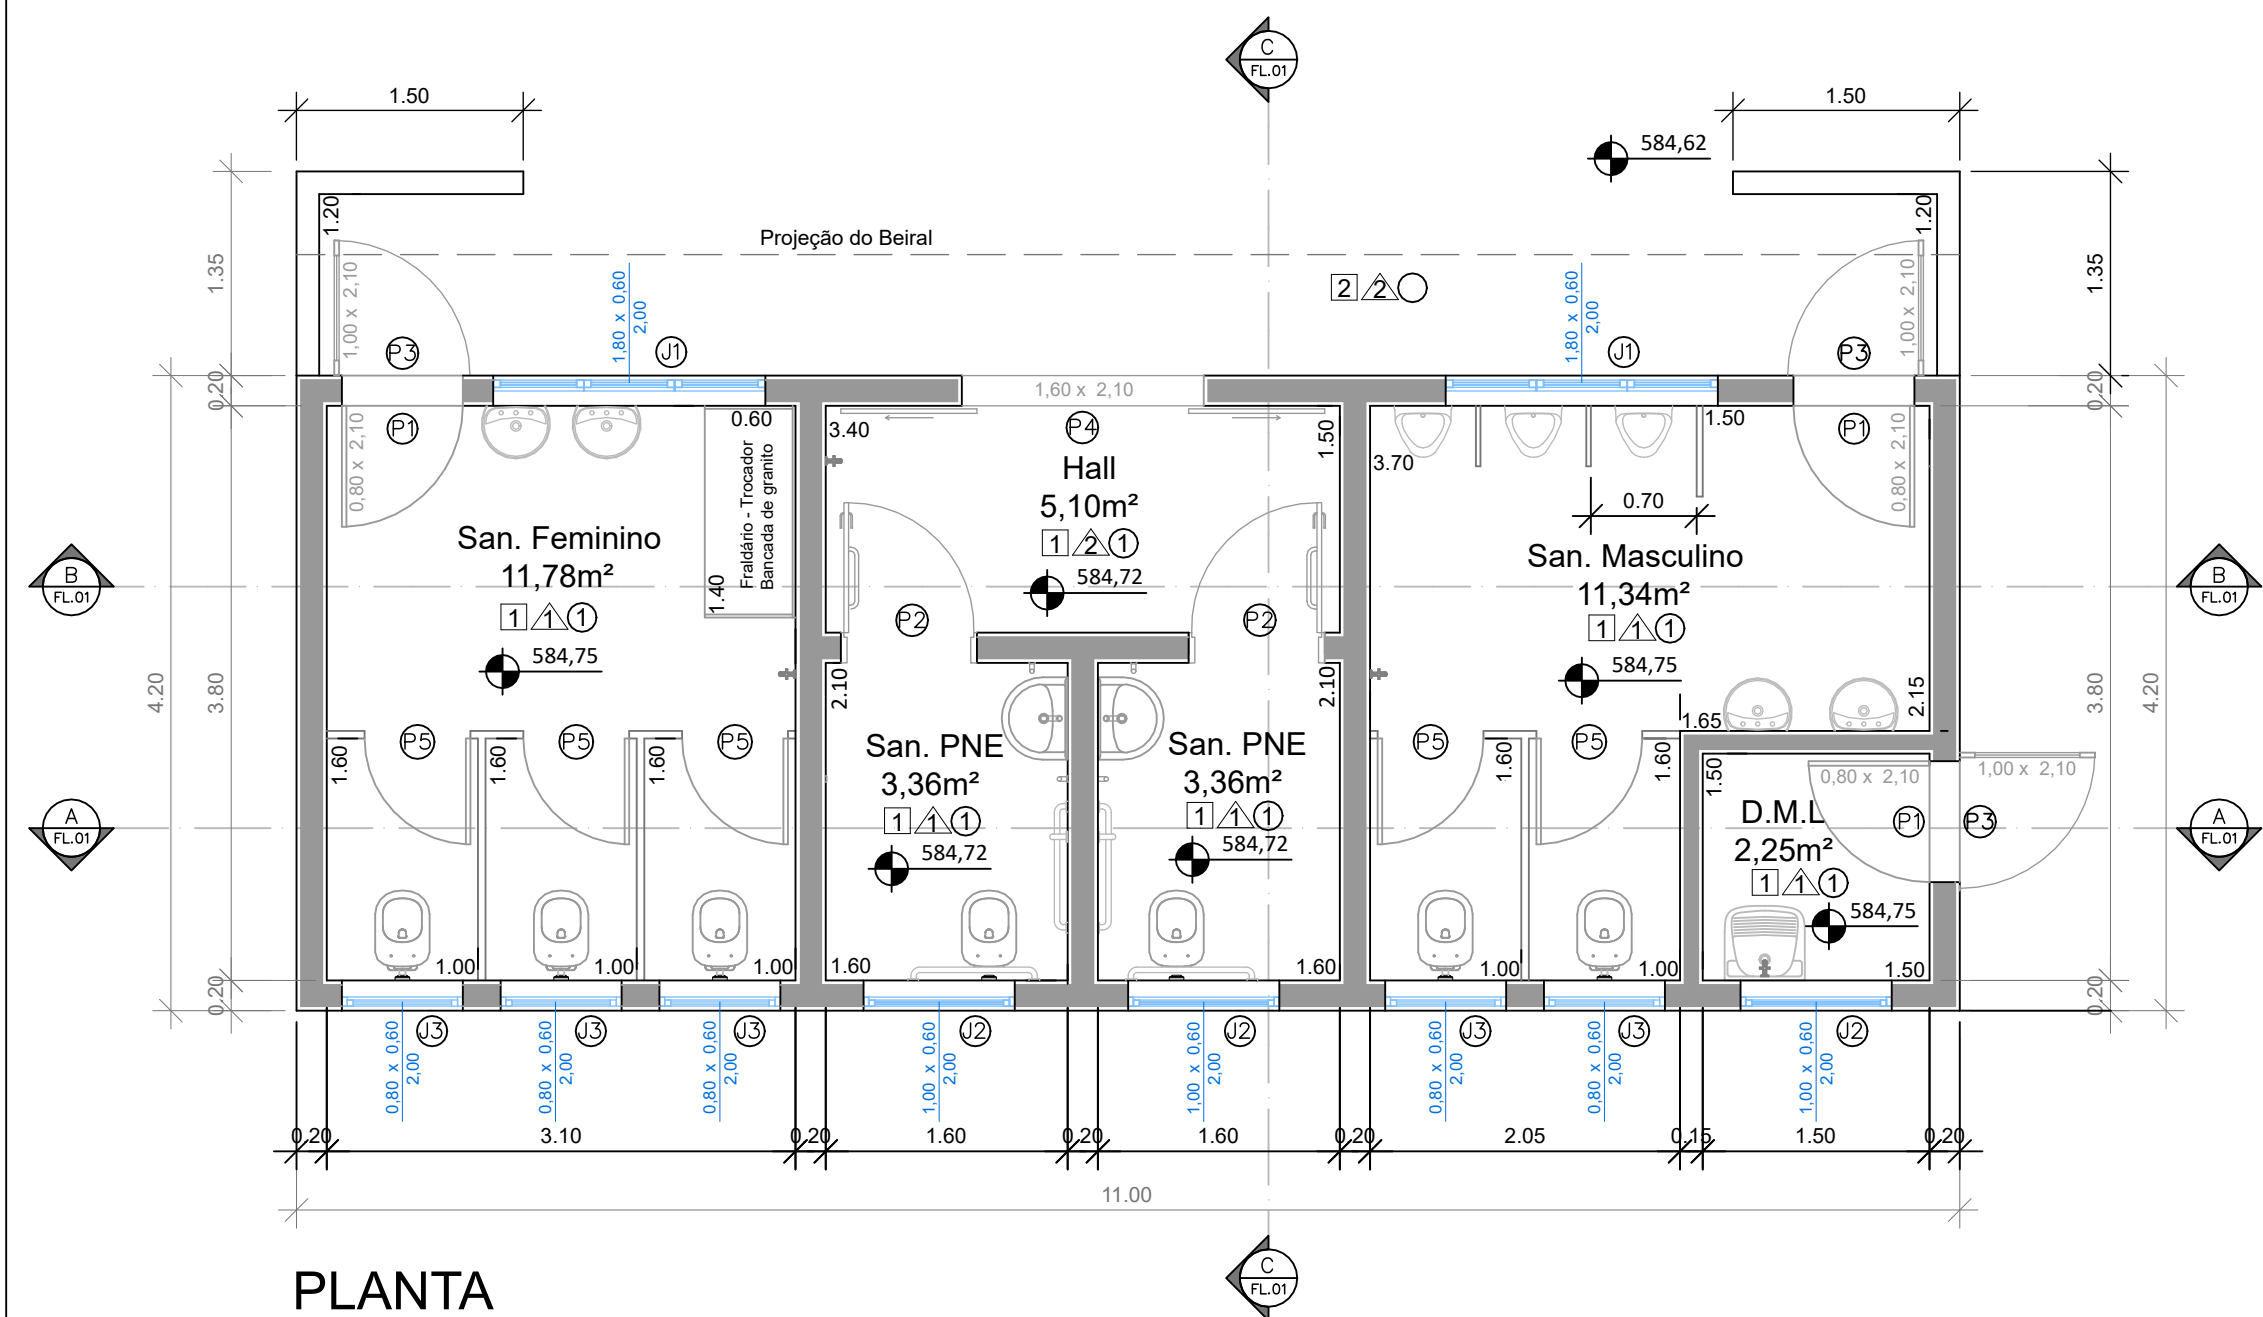


PLANTA
Esc 1:50

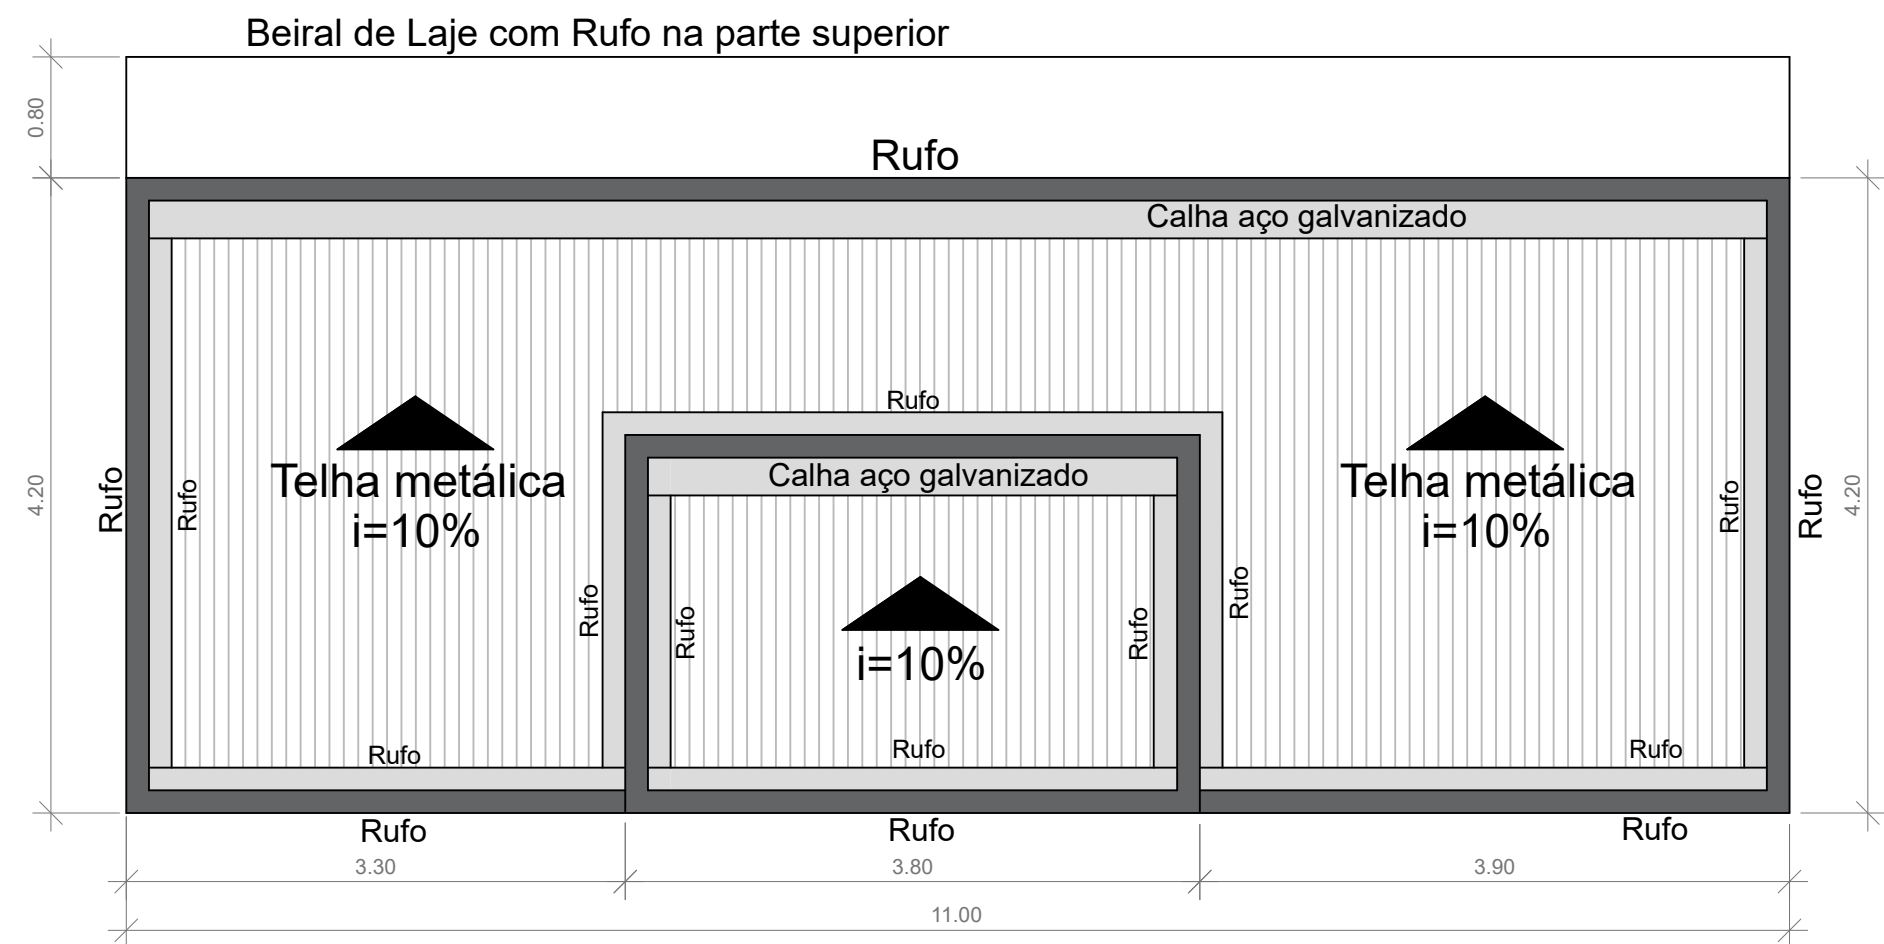


COBERTURA
Esc 1:50

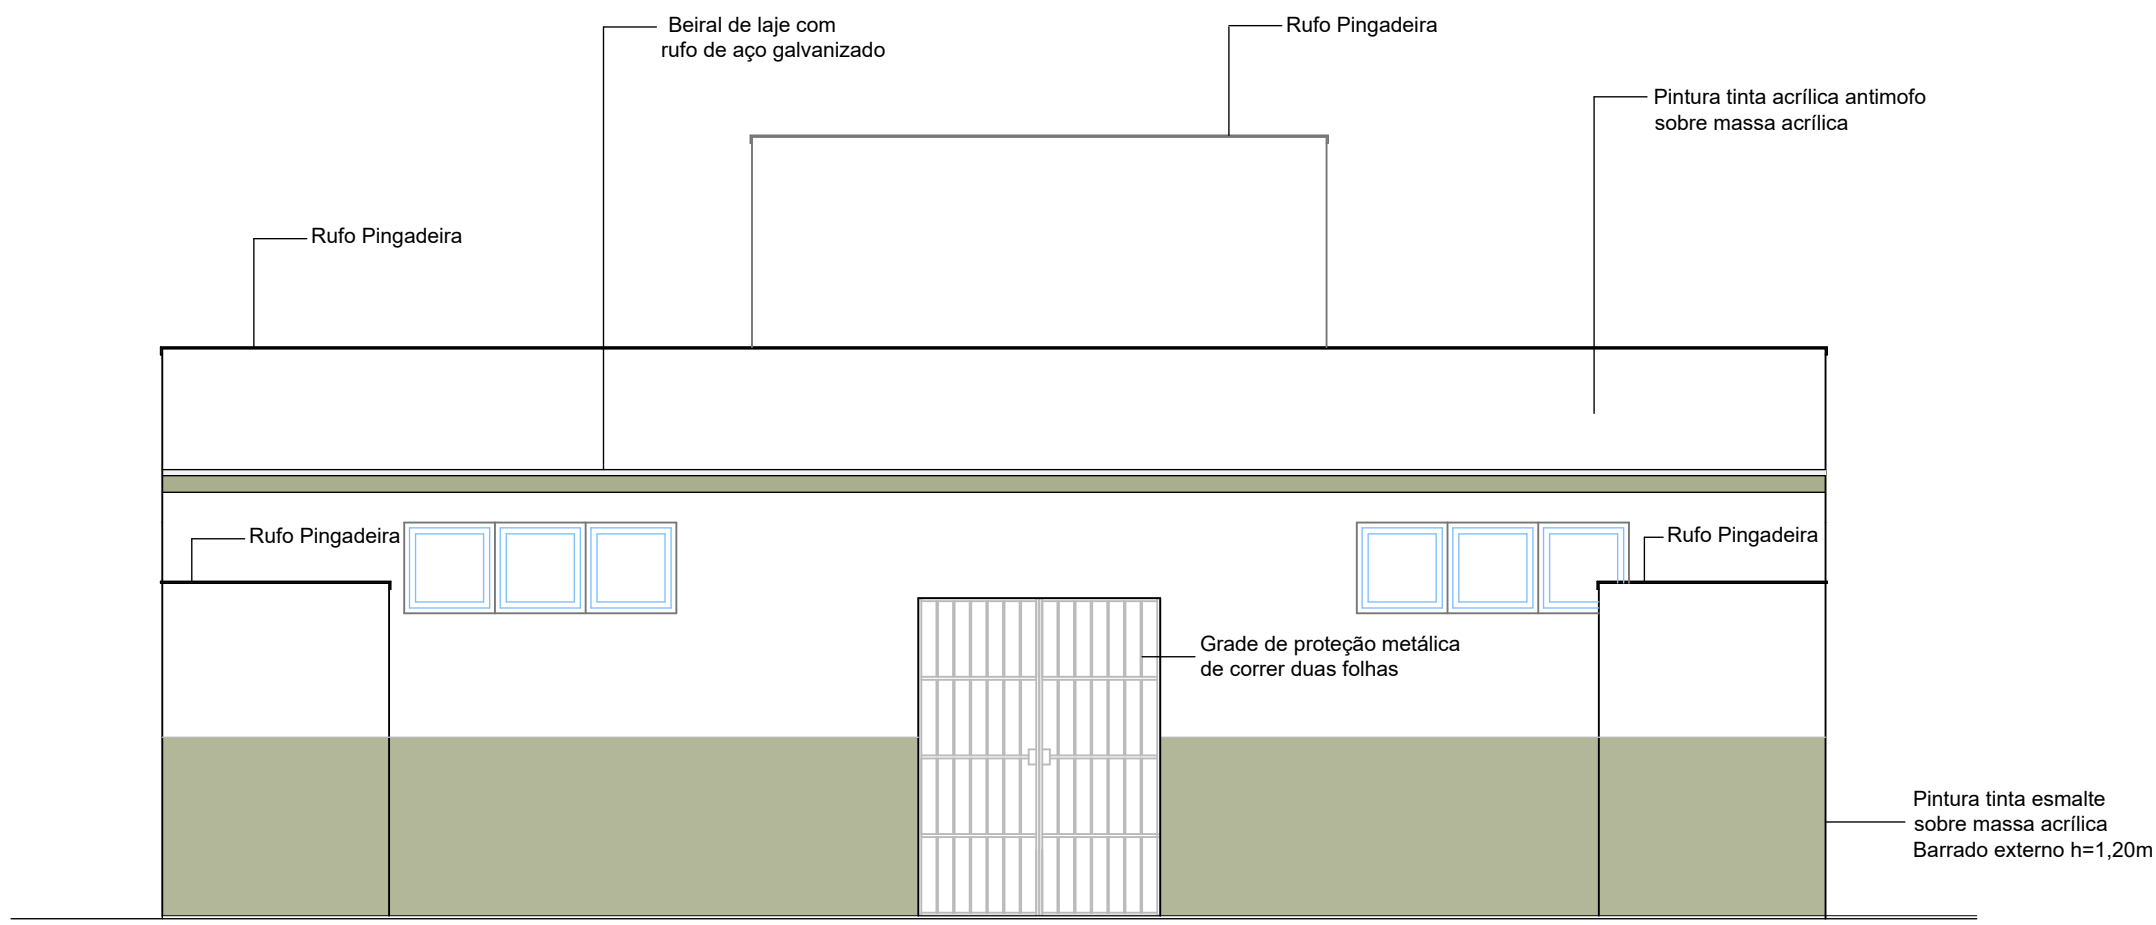


ELEVÇÃO FRONTAL
Esc 1:50

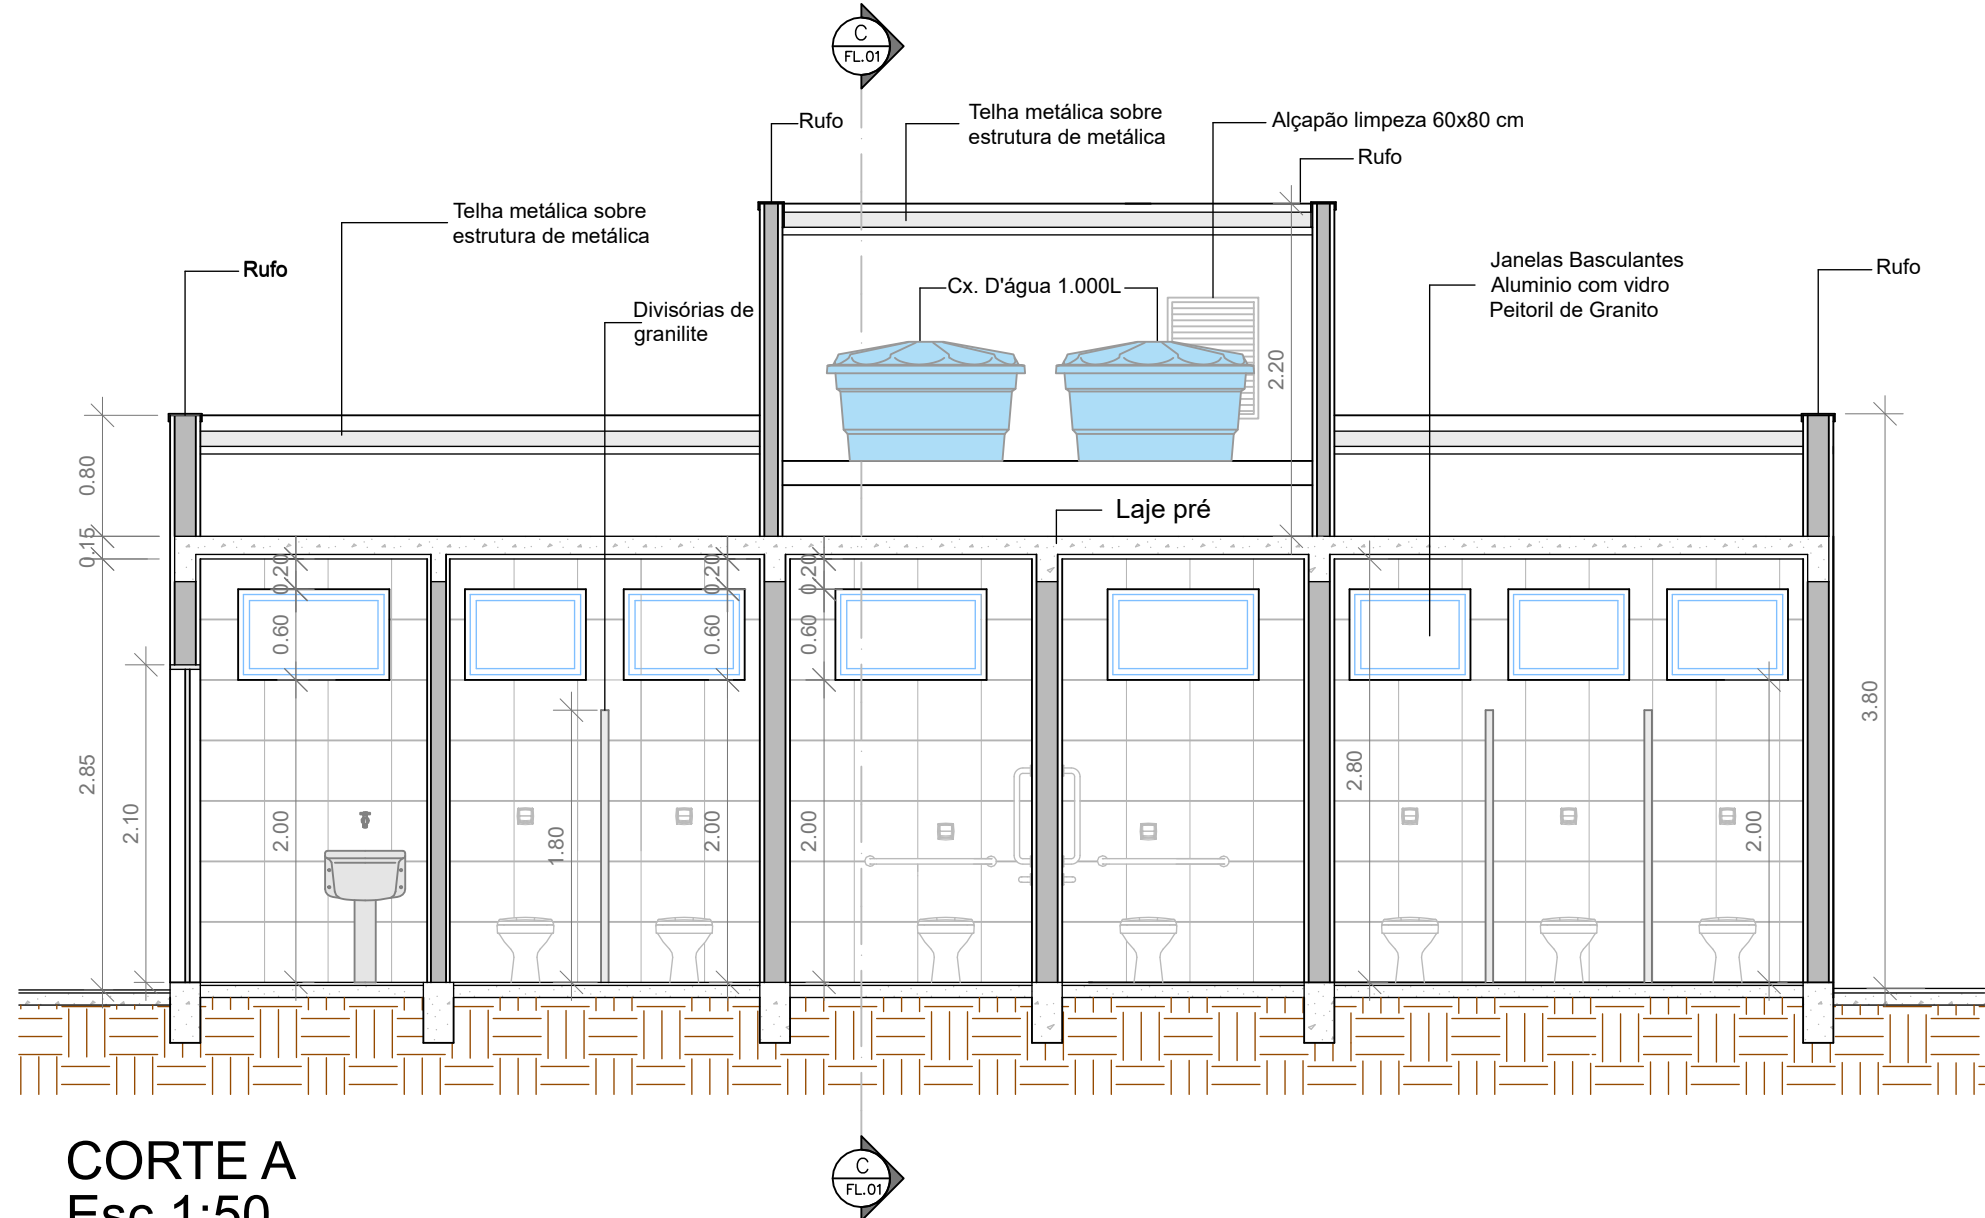


CORTE A
Esc 1:50

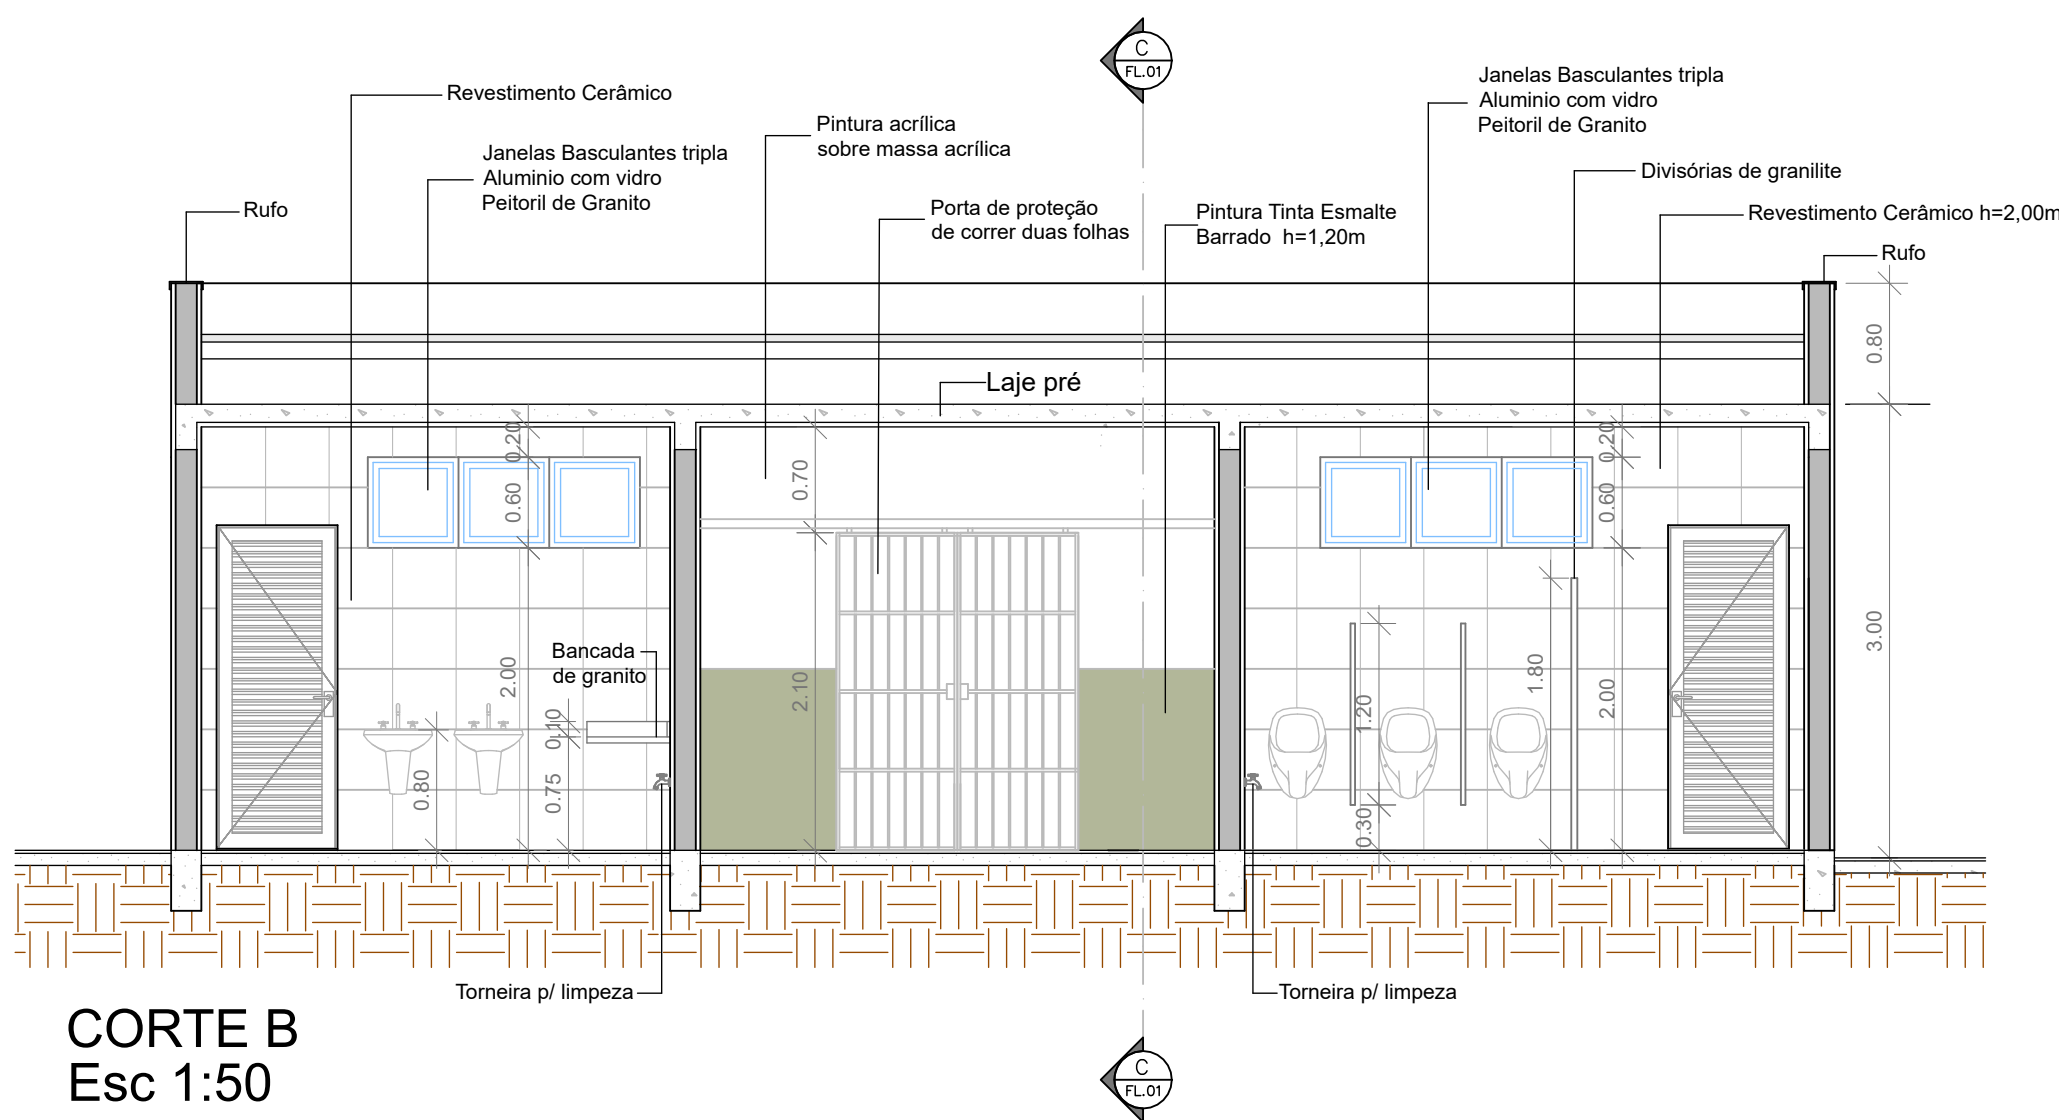

CORTE B
Esc 1:50

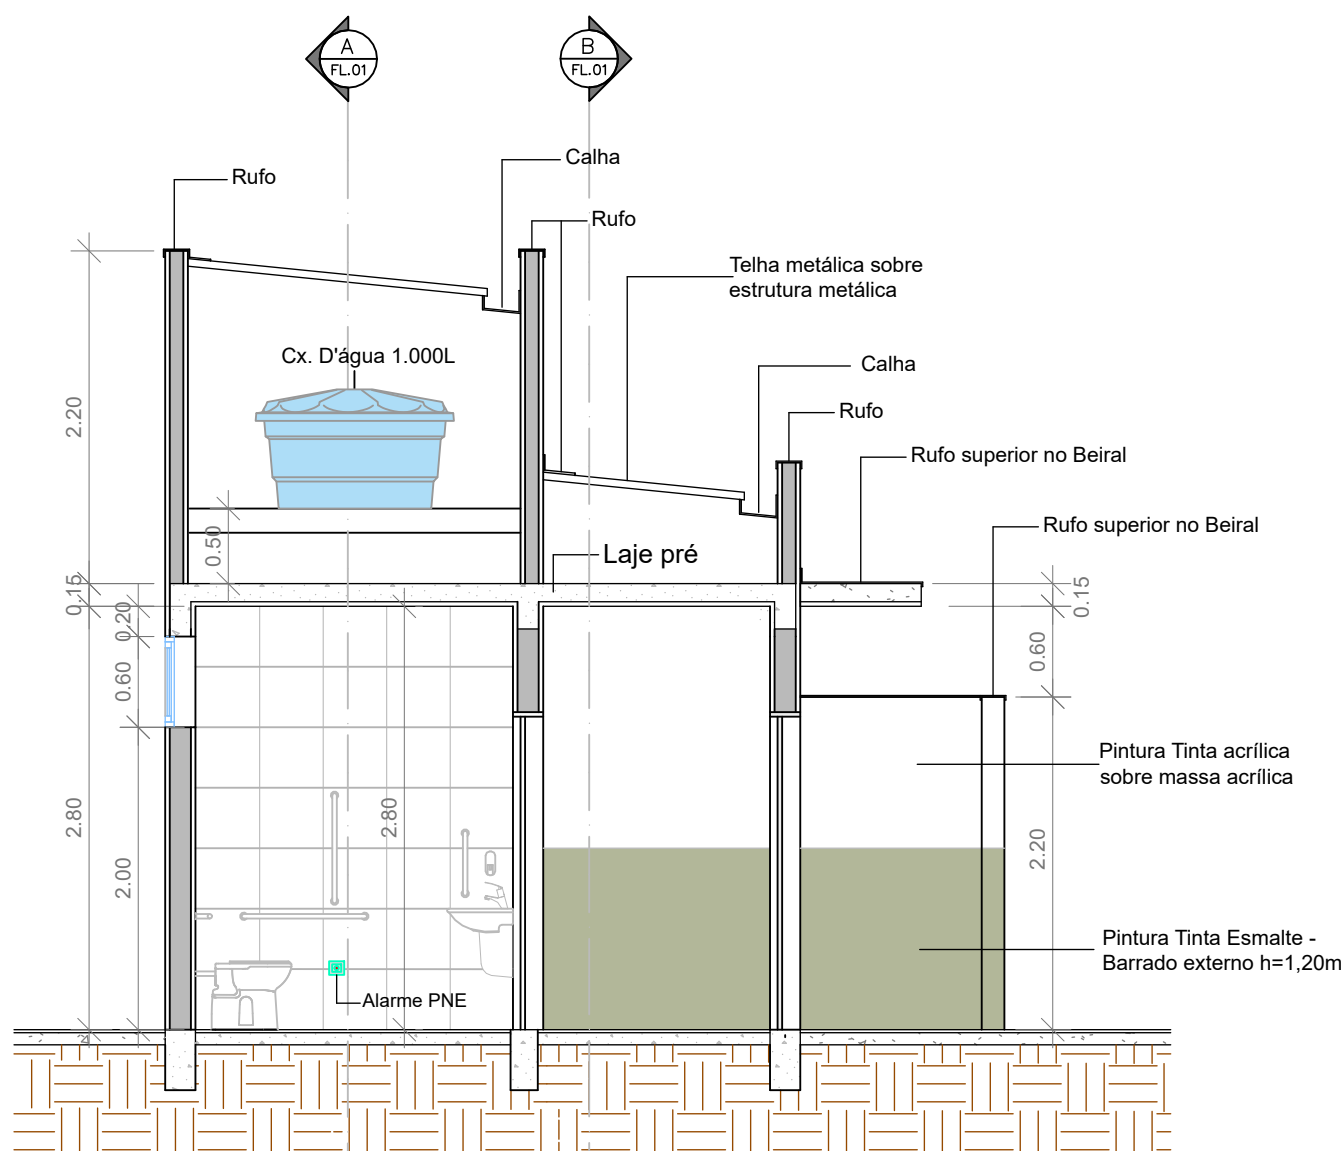

CORTE C
Esc 1:50

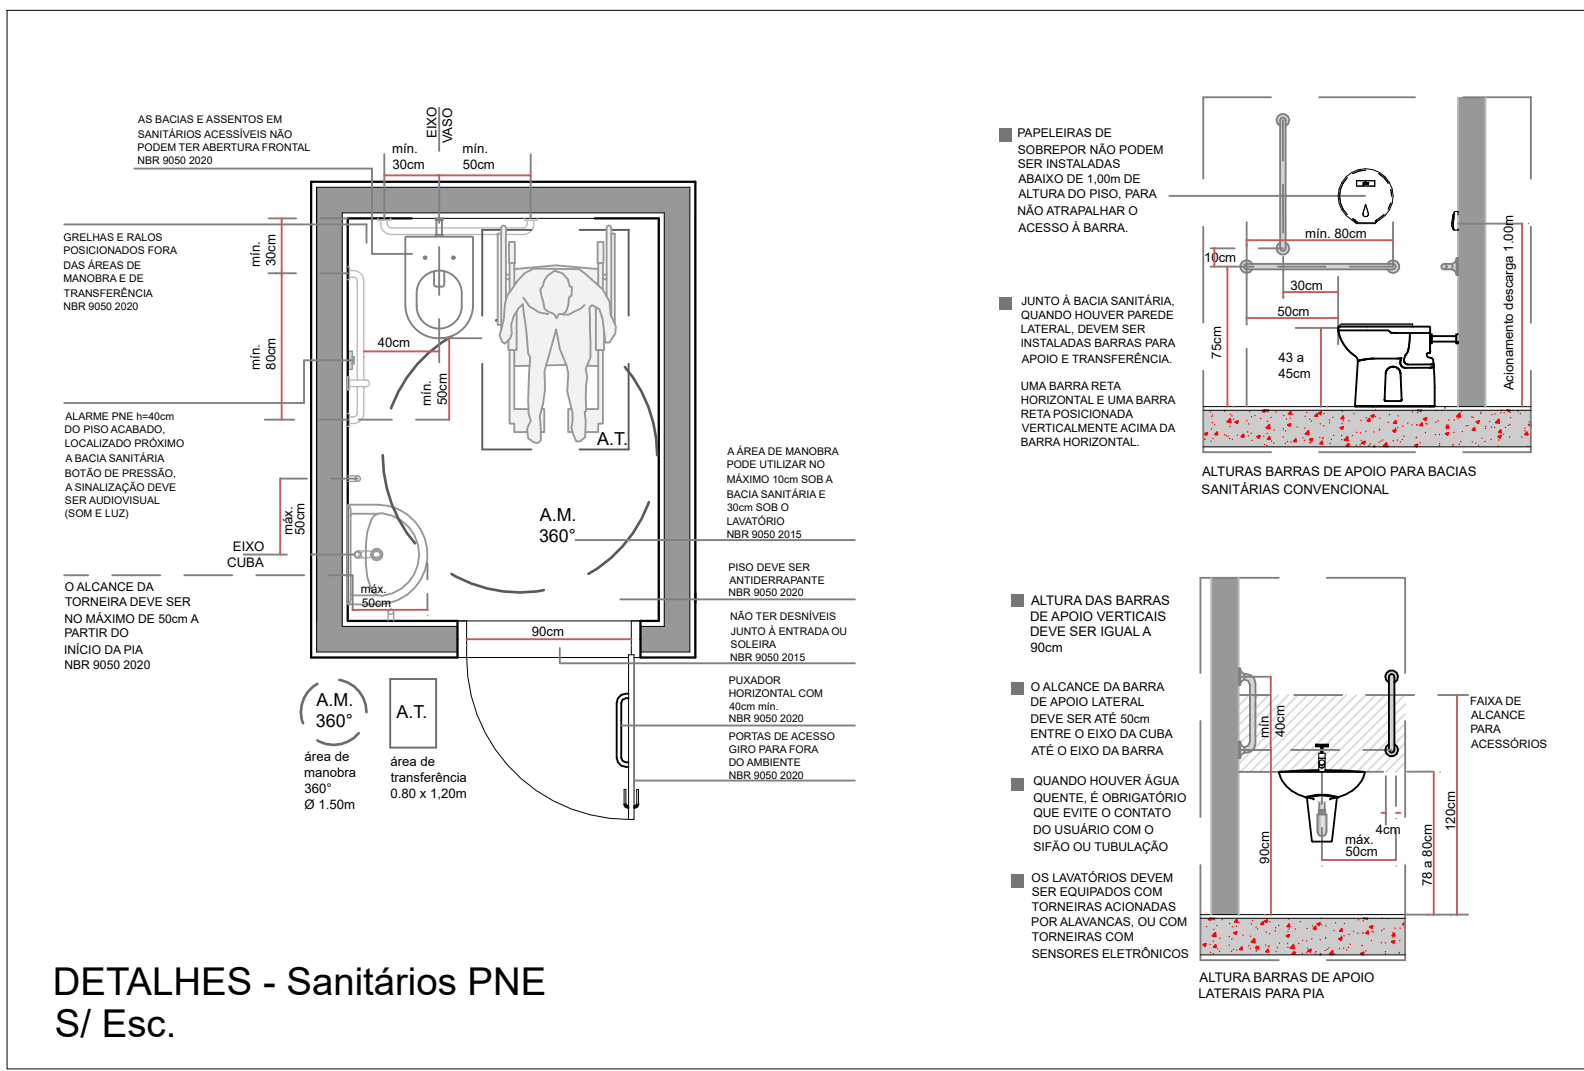

DETALHES - Sanitários PNE
S/ Esc.

TABELA DE ESQUADRIAS (m)					
CÓD.	TIPO	LARGURA	ALTURA	PEITORIL	QUANTIDADE
J1	Janela basculante tripla de alumínio com vidro	1,80	0,60	2,00	2 unid.
J2	Janela basculante de alumínio com vidro	0,80	0,60	2,00	5 unid.
J3	Janela basculante de alumínio com vidro	1,00	0,60	2,00	3 unid.
P1	Porta de giro 1 folha tipo veneziana de alumínio	0,80	2,10	----	3 unid.
P2	Porta de giro 1 folha de madeira (acessibilidade)	0,90	2,10	----	2 unid.
P3	Portão tipo grade de proteção de ferro	1,00	2,20	----	3 unid.
P4	Portão tipo grade de proteção de correr 2 folhas	1,80	2,10	----	1 unid.
P5	Porta de giro - cabine sanitária	0,70	1,60	----	5 unid.

TABELA DE ACABAMENTOS		
PISOS		
1	Placa cerâmica esmaltada PEI 4, tráfego médio, dimensões 45 x 45cm ou similar	
2	Piso cimentado desempenado - armado com tela de aço	
PAREDE		
1	Revestimento cerâmico para paredes internas - dimensões 33 x 45cm ou similar	
2	Barrado esmalte sobre massa h=1,20m / restante tinta acrílica sobre massa acrílica	
TETO		
1	Laje pré - LT12 (8+4) - Acabamento com reboco e pintura sobre massa acrílica	