


ESCALA 1:100

LOCALIZAÇÃO SEM ESCALA

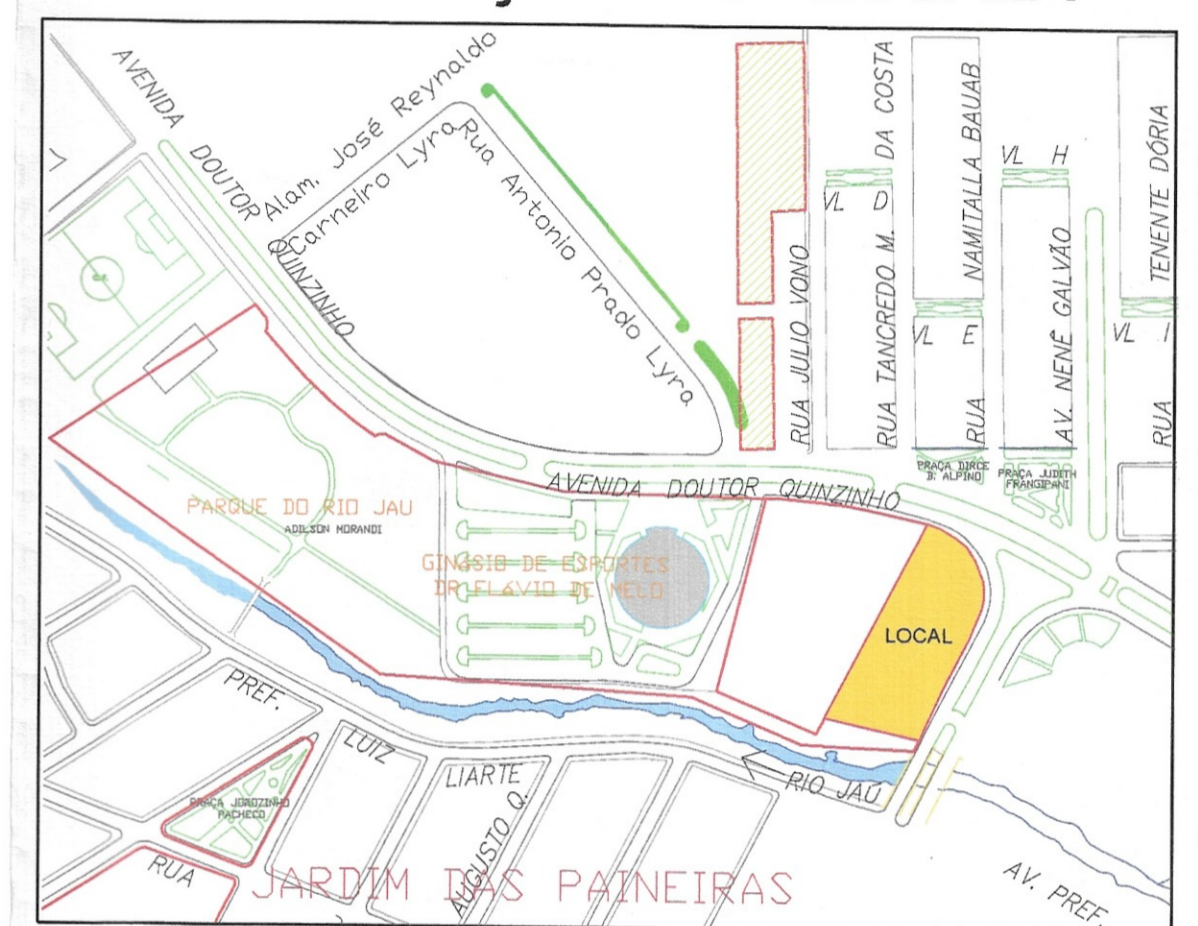

 MUNICÍPIO DE JAHU SECRETARIA DE HABITAÇÃO E PLANEJAMENTO URBANÍSTICO			
Obra: QUADRA DA EMEF / CMEI "MARIA DE LOURDES CAMARGO MELLO"			
Local: AVENIDA NENÉ GALVÃO, Nº 55 JARDIM JORGE ATALLA, JAÚ SP			
Referência: LEVANTAMENTO TOPOGRÁFICO			
Assinaturas:			
 SARAH MARIA RODRIGUES DOS SANTOS TOPOGRAFA DA SEC. DE HABITAÇÃO E PLANEJAMENTO URBANÍSTICO			
Desenho	Escala Indicadas	Estudo Setembro 2024 Impressão Setembro 2024	Fl. 01/01