


1 PLANTA DE COBERTURA
ESCALA 1/100

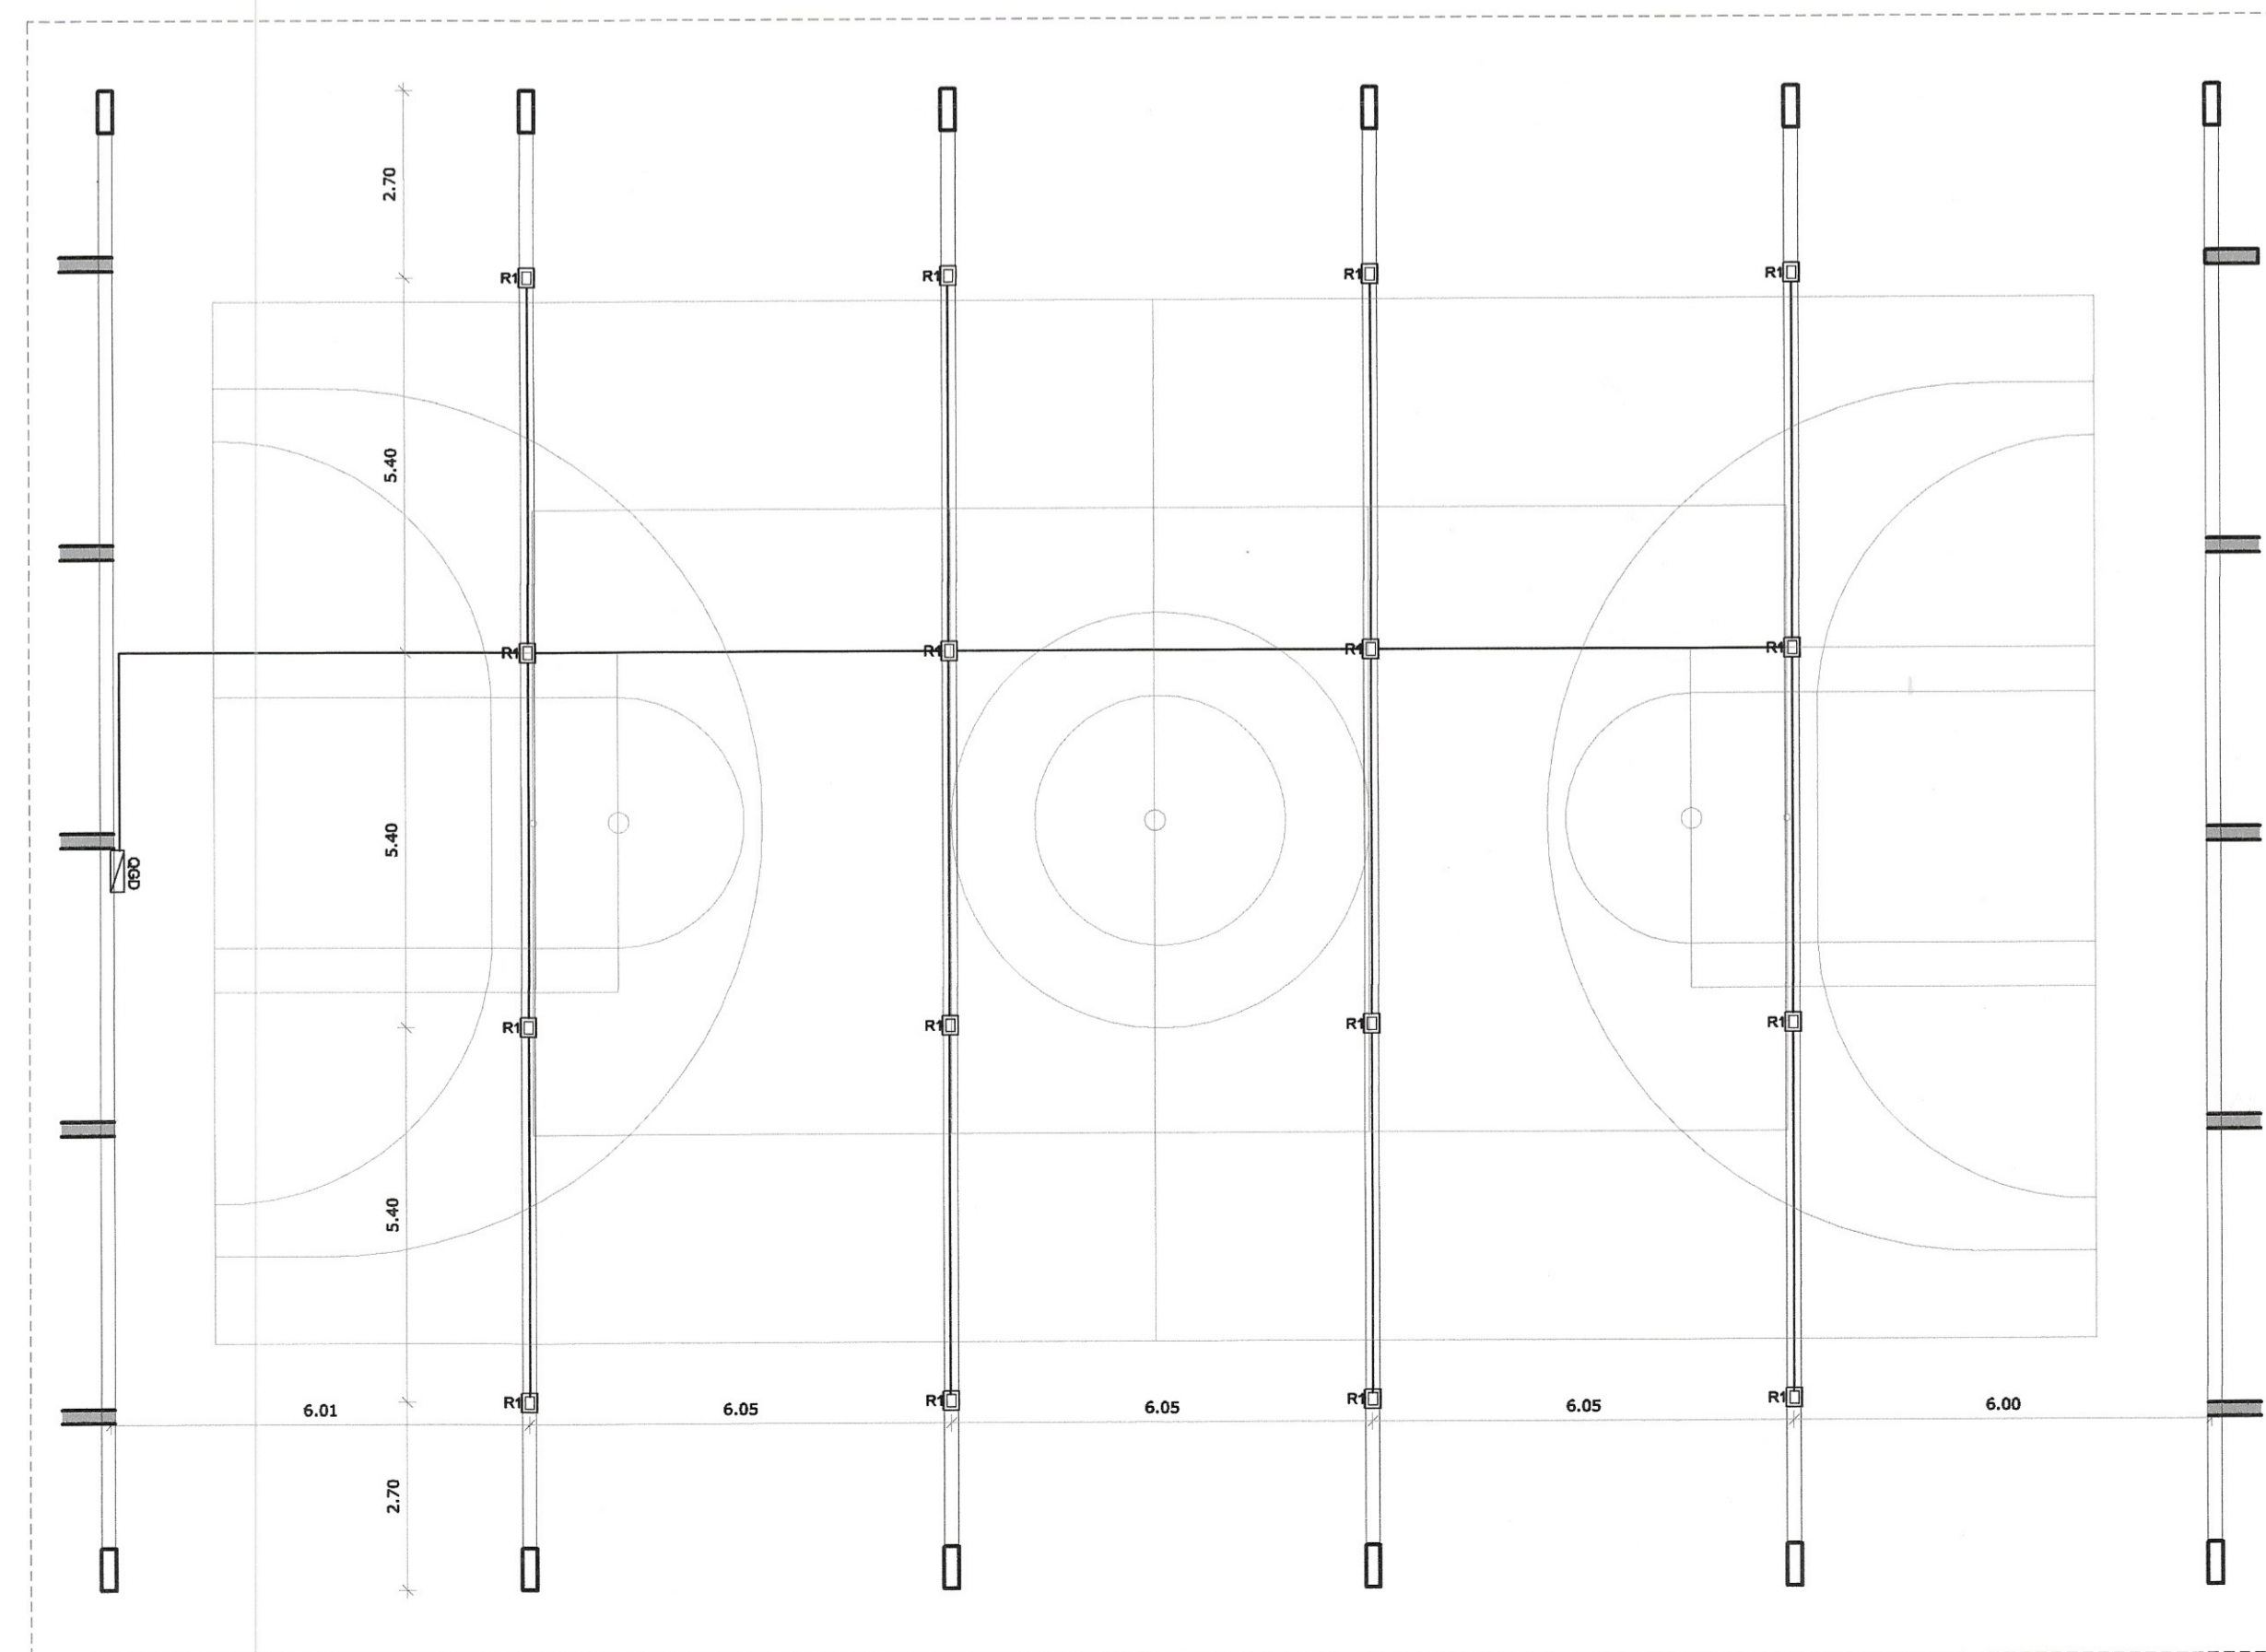

2 LUMINOTÉCNICO
ESCALA 1/100

NOTAS

- MEDIDAS E NÍVEIS EM METROS;
- VERIFICAR POSIÇÃO EXATA DOS PILARES NO PROJETO ESTRUTURAL;
- VERIFICAR DETALHES CONSTRUTIVOS PERTINENTES NAS PRANCHAS DE DETALHAMENTO;
- EM CASO DE CONFLITO DE INFORMAÇÕES ENTRE O PROJETO GRÁFICO E O MEMORIAL DESCRITIVO, PREVALECE A INFORMAÇÃO CONTIDA NOS DESENHOS;
- ALTERAÇÕES NESTE PROJETO SOMENTE COM AUTORIZAÇÃO EXPRESSA DA SHPU

REFERÊNCIAS:

- PLANILHA DE QUANTITATIVOS;
- MEMORIAL DESCRITIVO E ESPECIFICAÇÕES TÉCNICAS

LEGENDA DE APARELHOS

DESCRIÇÃO	QUANTIDADE
R1 REFLETOR LED SLIM 200W, BRANCO FRIO REF. ILLUMINUM OU SIMILAR FIXADO A 7,00m DO PISO ACABADO	16
GGD QUADRO GERAL DE DISTRIBUIÇÃO - GGD DE SOBREPOR	1

PREFEITURA MUNICIPAL DE JAHU
Secretaria de Habitação e Planejamento Urbanístico

COBERTURA DE QUADRA PEQUENA 45m/s
PROJETO DE ARQUITETURA

PLANTA DE COBERTURA
LUMINOTÉCNICO

RAFAEL SALMAZO MARQUES
ENG. RESPONSÁVEL

ARQ

FORMATO A1 REVISÃO R.00 ESCALA 1/75 PRANCHA 02/04