


NOTAS


- MEDIDAS E NÍVEIS EM METROS;
- VERIFICAR POSIÇÃO EXATA DOS PILARES NO PROJETO ESTRUTURAL;
- VERIFICAR DETALHES CONSTRUTIVOS PERTINENTES NAS PRANCHAS DE DETALHAMENTO;
- EM CASO DE CONFLITO DE INFORMAÇÕES ENTRE O PROJETO GRÁFICO E O MEMORIAL DESCRITIVO, PREVALECE A INFORMAÇÃO CONTIDA NOS DESENHOS;
- ALTERAÇÕES NESTE PROJETO SOMENTE COM AUTORIZAÇÃO EXPRESSA DA SHPU

REFERÊNCIAS:


- PLANILHA DE QUANTITATIVOS-
- MEMORIAL DESCRITIVO E ESPECIFICAÇÕES TÉCNICAS

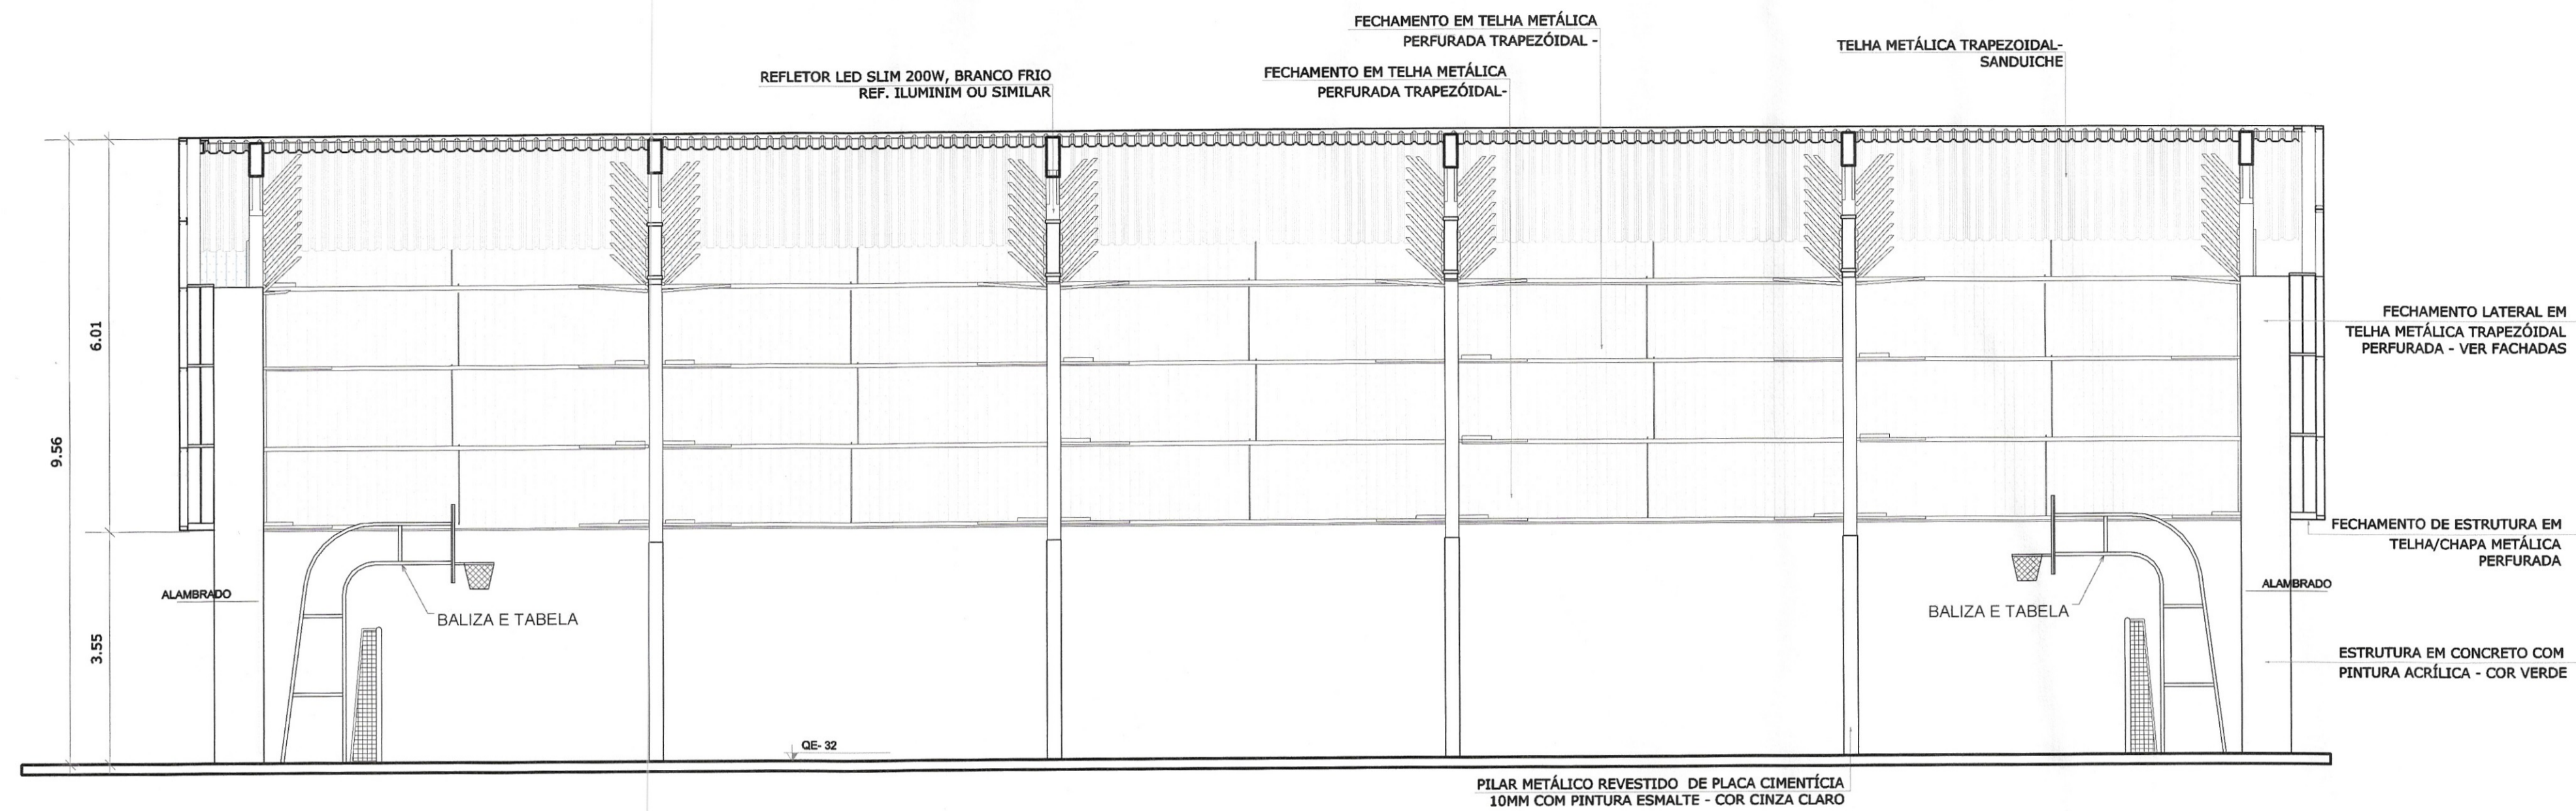


1 CORTE AA
ESCALA 1/75

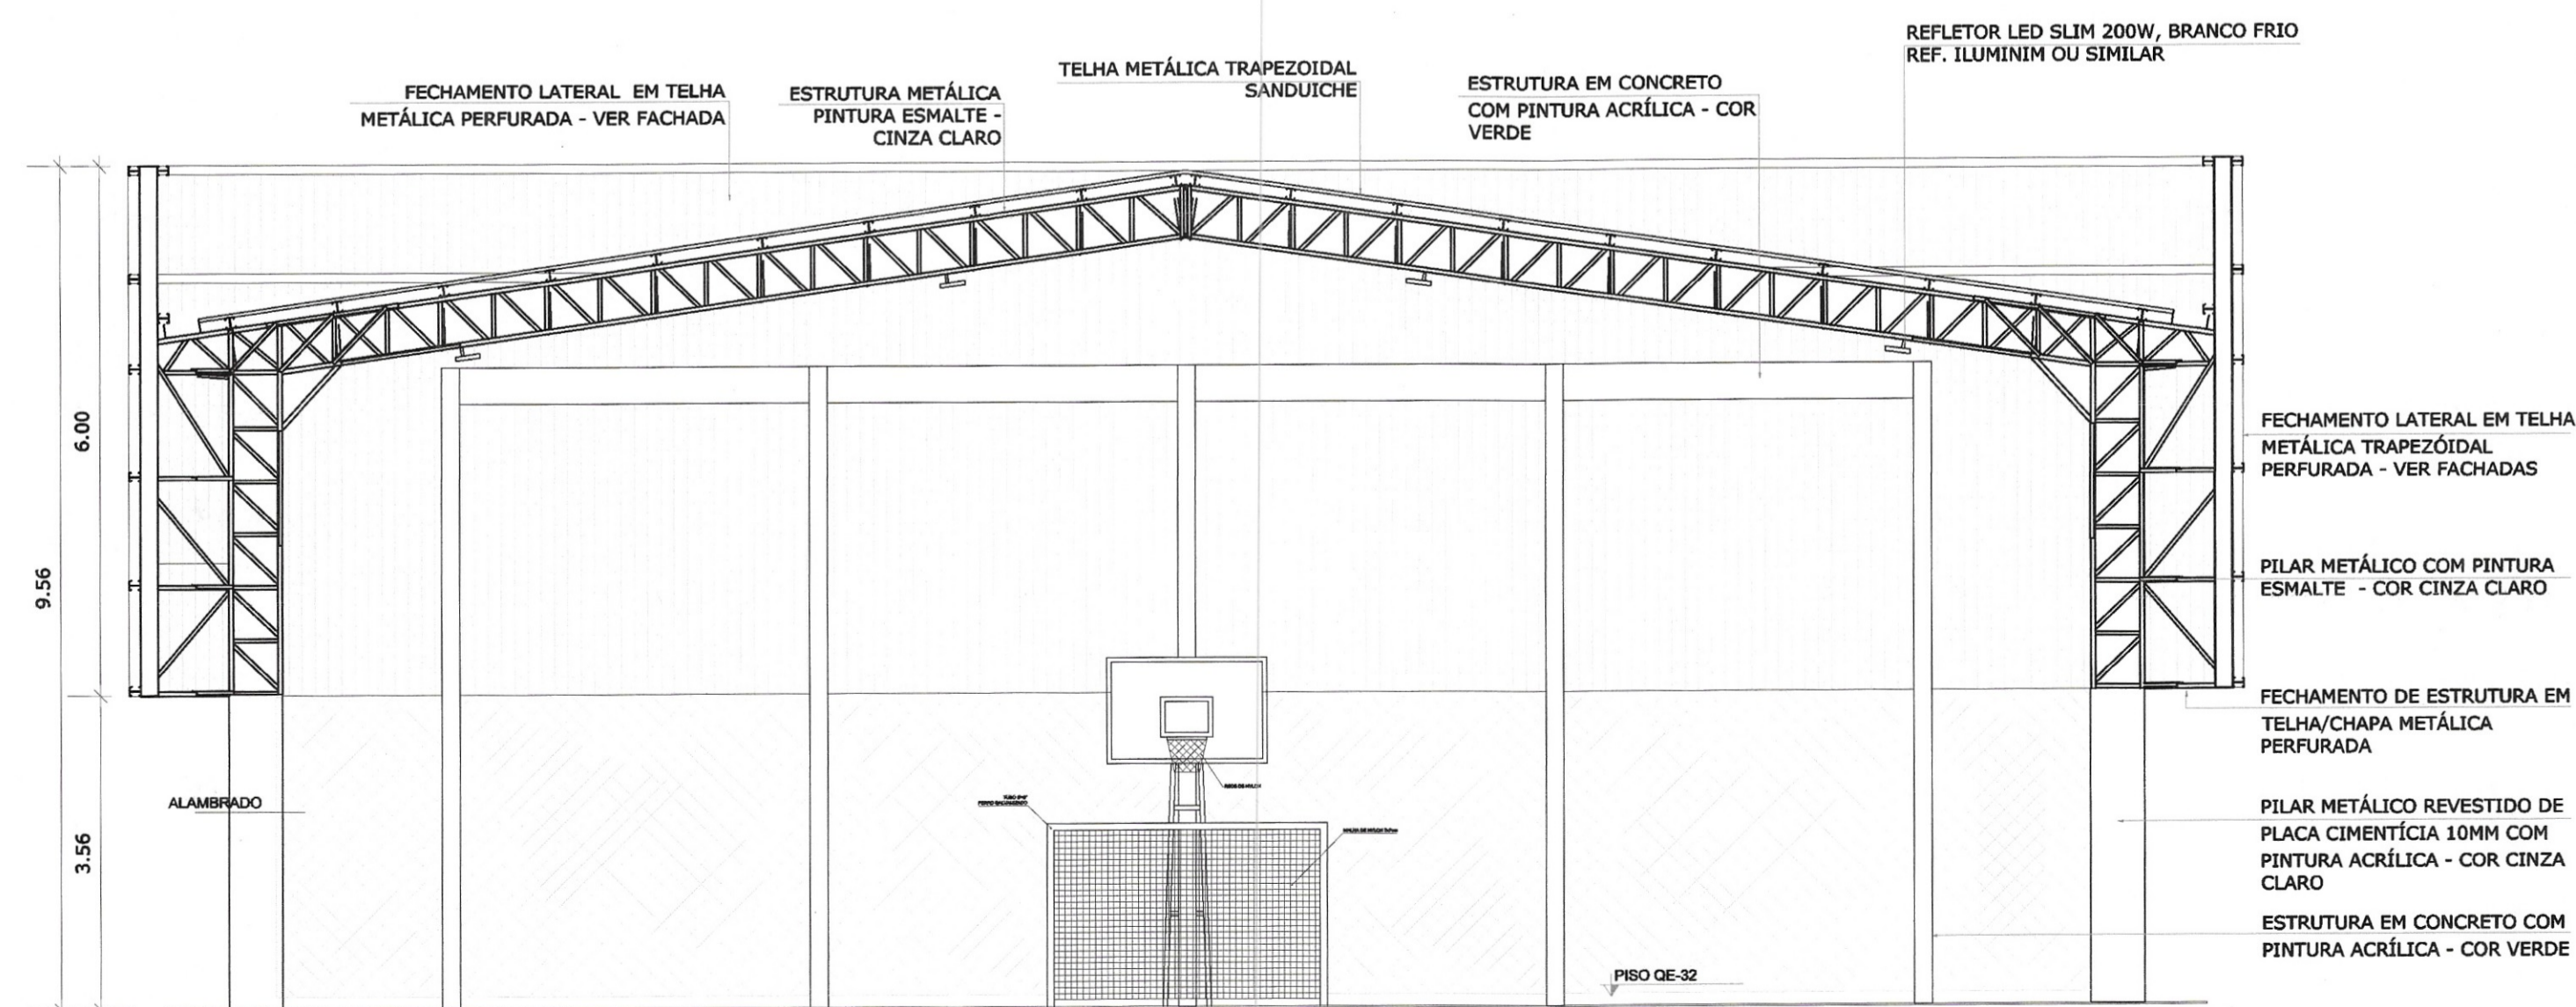

2 CORTE BB
ESCALA 1/75

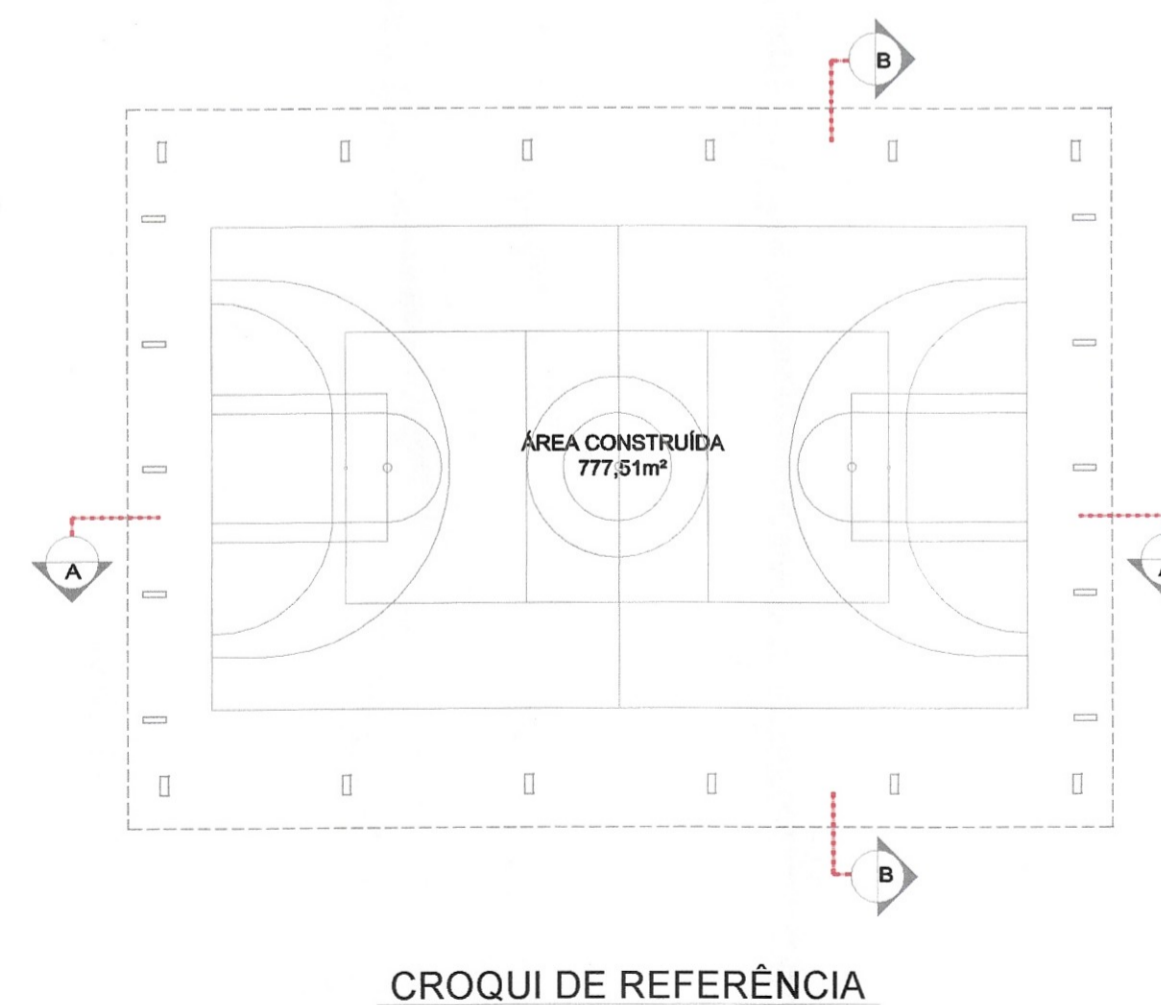

 <p>PREFEITURA MUNICIPAL DE JAHU Secretaria de Habitação e Planejamento Urbanístico</p>	
<p>COBERTURA DE QUADRA PEQUENA 45m/s PROJETO DE ARQUITETURA</p>	
<p>RAFAEL SALMAZO MARQUES ENG. RESPONSÁVEL</p>	<p>CORTES</p>
<p>FORMATO A1</p>	<p>REVISÃO R.00</p>
<p>ESCALA 1/75</p>	<p>PRANCHA 03/04</p>