


NOTAS


- MEDIDAS E NÍVEIS EM METROS;
- VERIFICAR POSIÇÃO EXATA DOS PILARES NO PROJETO ESTRUTURAL;
- VERIFICAR DETALHES CONSTRUTIVOS PERTINENTES NAS PRANCHAS DE DETALHAMENTO;
- EM CASO DE CONFLITO DE INFORMAÇÕES ENTRE O PROJETO GRÁFICO E O MEMORIAL DESCRITIVO, PREVALECE A INFORMAÇÃO CONTIDA NOS DESENHOS;
- ALTERAÇÕES NESTE PROJETO SOMENTE COM AUTORIZAÇÃO EXPRESSA DA SHPU

REFERÊNCIAS:


- PLANILHA DE QUANTITATIVOS;
- MEMORIAL DESCRITIVO E ESPECIFICAÇÕES TÉCNICAS

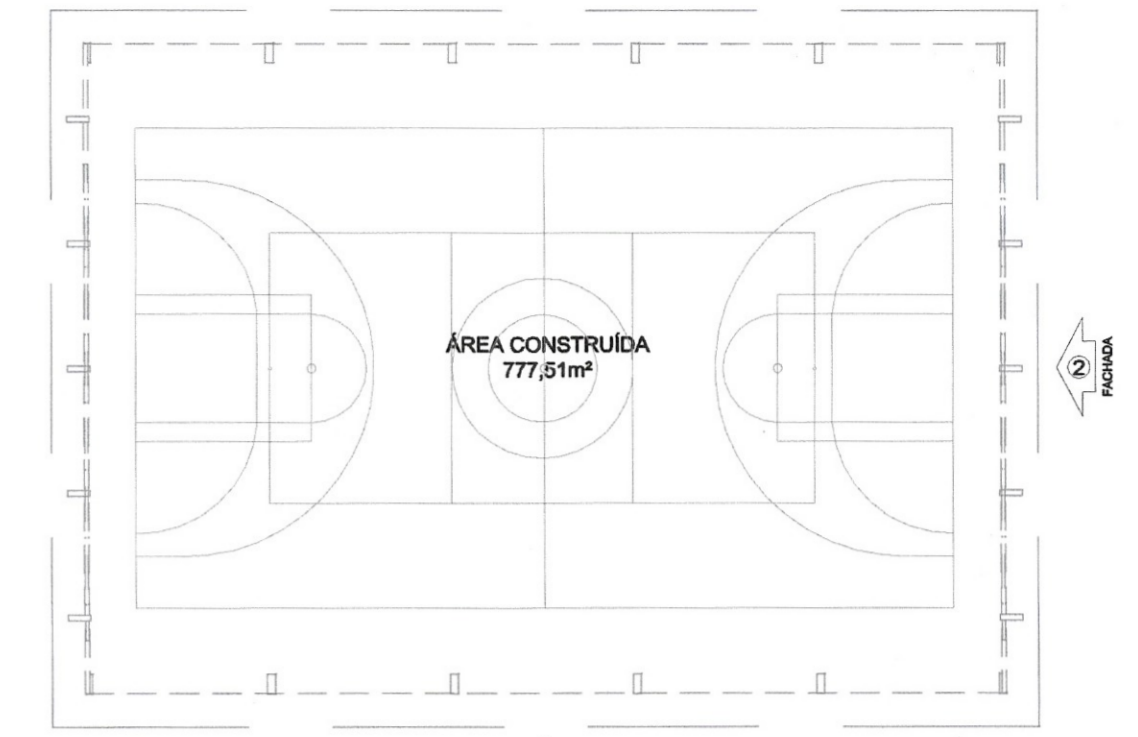


CROQUI DE REFERÊNCIA

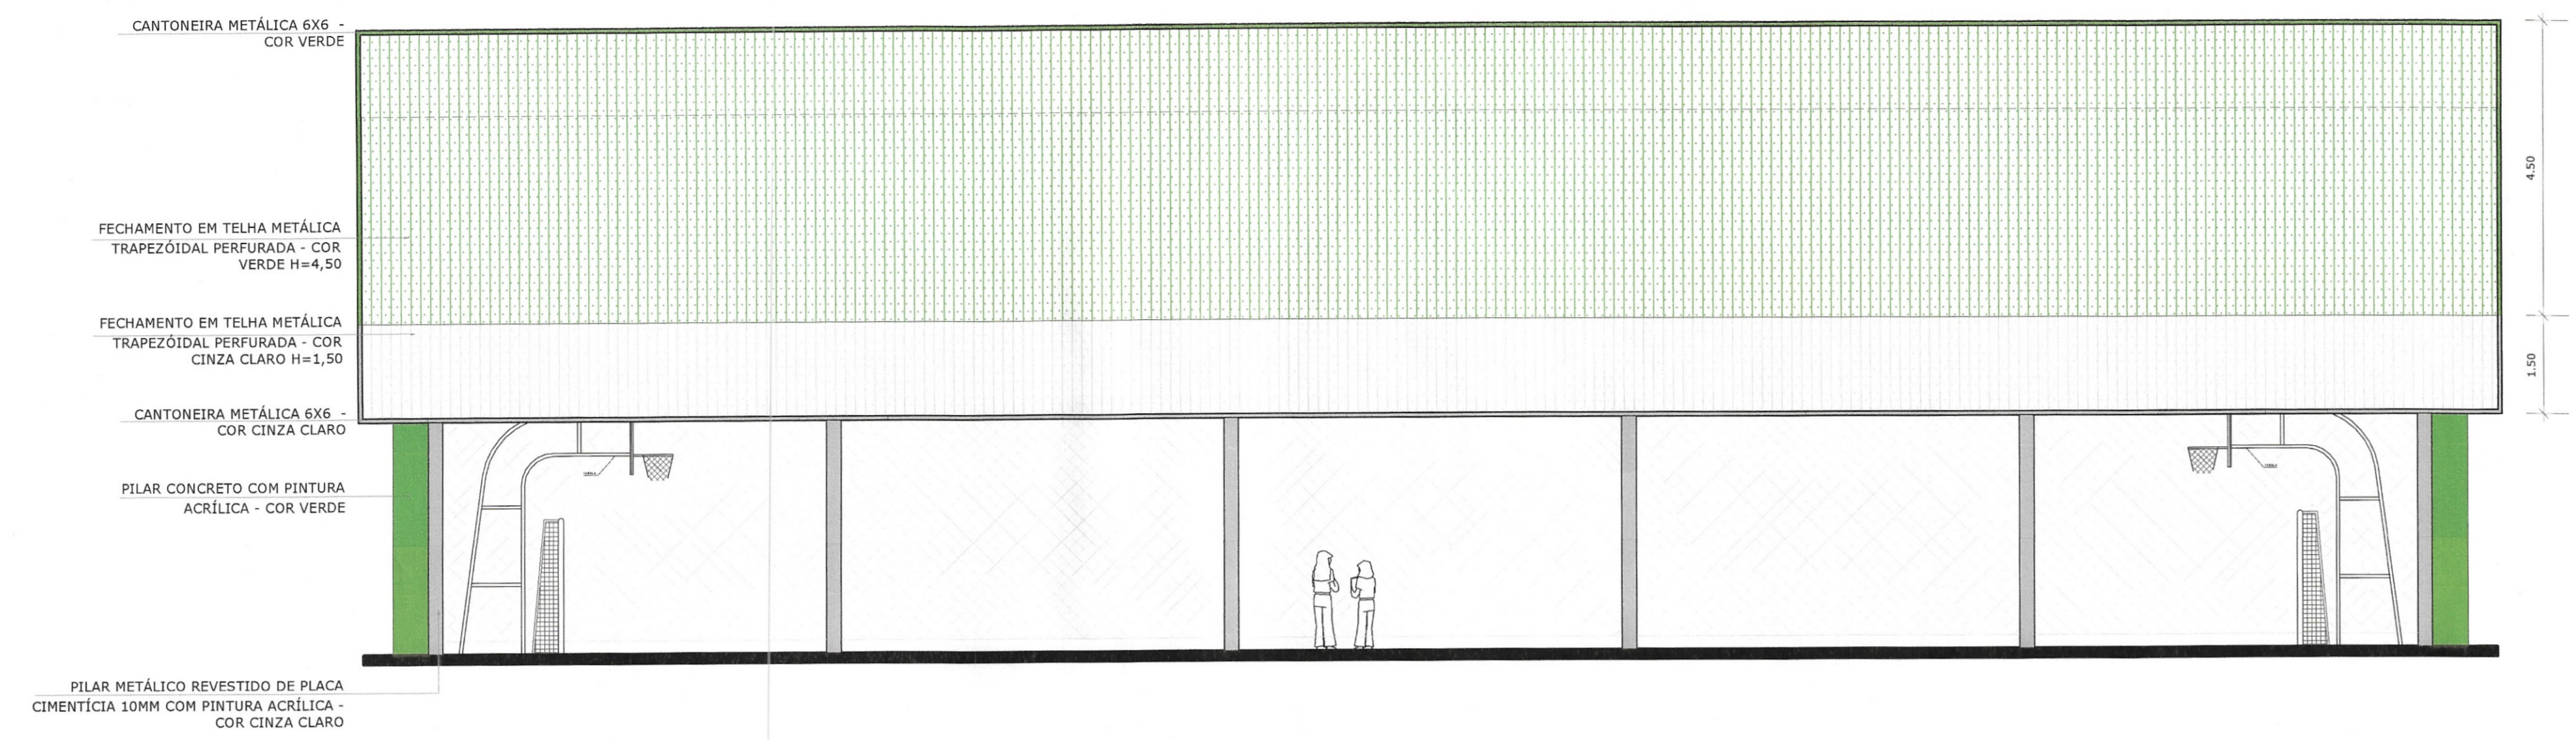

1 FACHADA 1
ESCALA 1/75

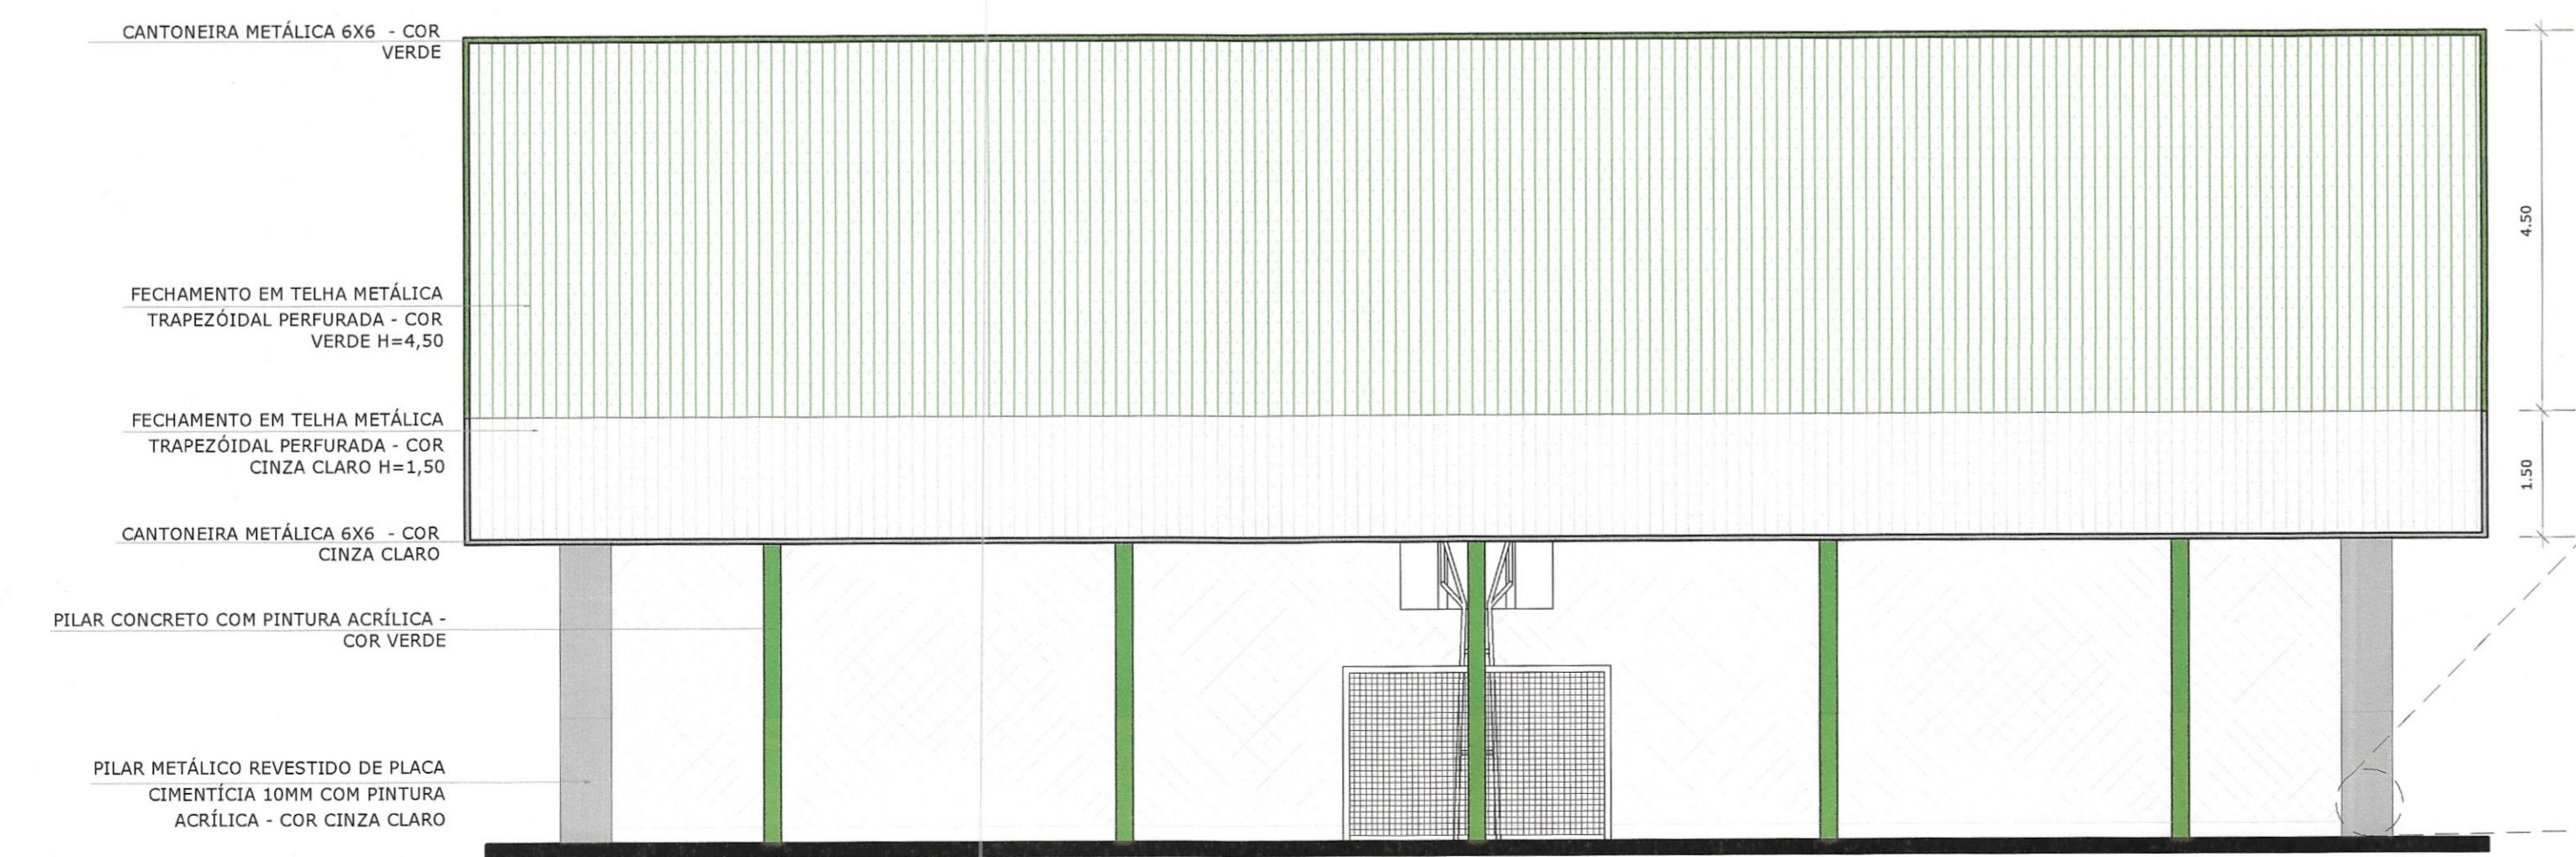

2 FACHADA 2
ESCALA 1/75

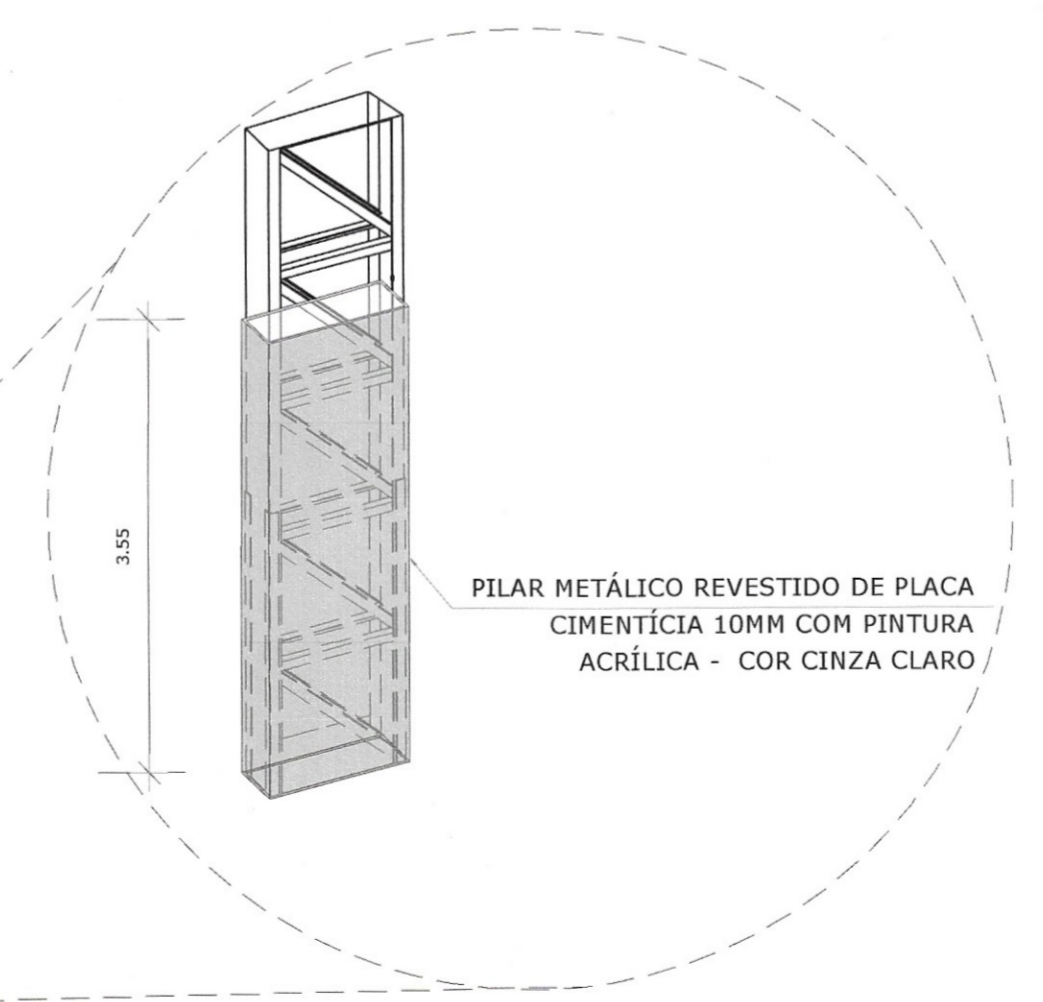

3 DET. PILAR METÁLICO
ESCALA 1/75

 <p>PREFEITURA MUNICIPAL DE JAHU Secretaria de Habitação e Planejamento Urbanístico</p>			
<p>COBERTURA DE QUADRA PEQUENA 45m/s PROJETO DE ARQUITETURA</p>			
<p>RAFAEL SALMAZÓ MARQUES ENG. RESPONSÁVEL</p>		<p>FACHADAS ARQ</p>	
<p>FORMATO A1</p>	<p>REVISÃO R.00</p>	<p>ESCALA 1/75</p>	<p>PRANCHA 04/04</p>