




VISTA 1 - Sanitário/Vestiário Masculino
Esc 1:25

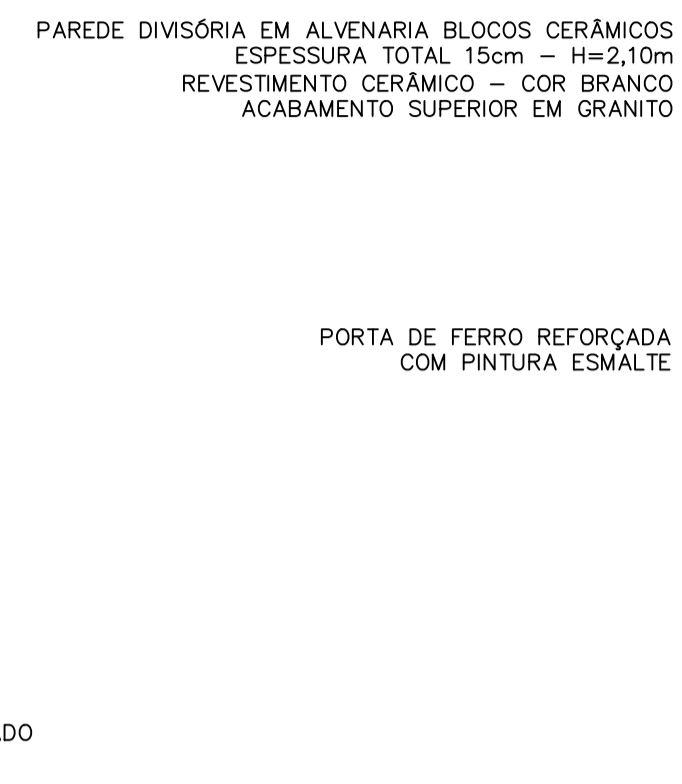




VISTA 2 - Sanitário/Vestiário Masculino
Esc 1:25

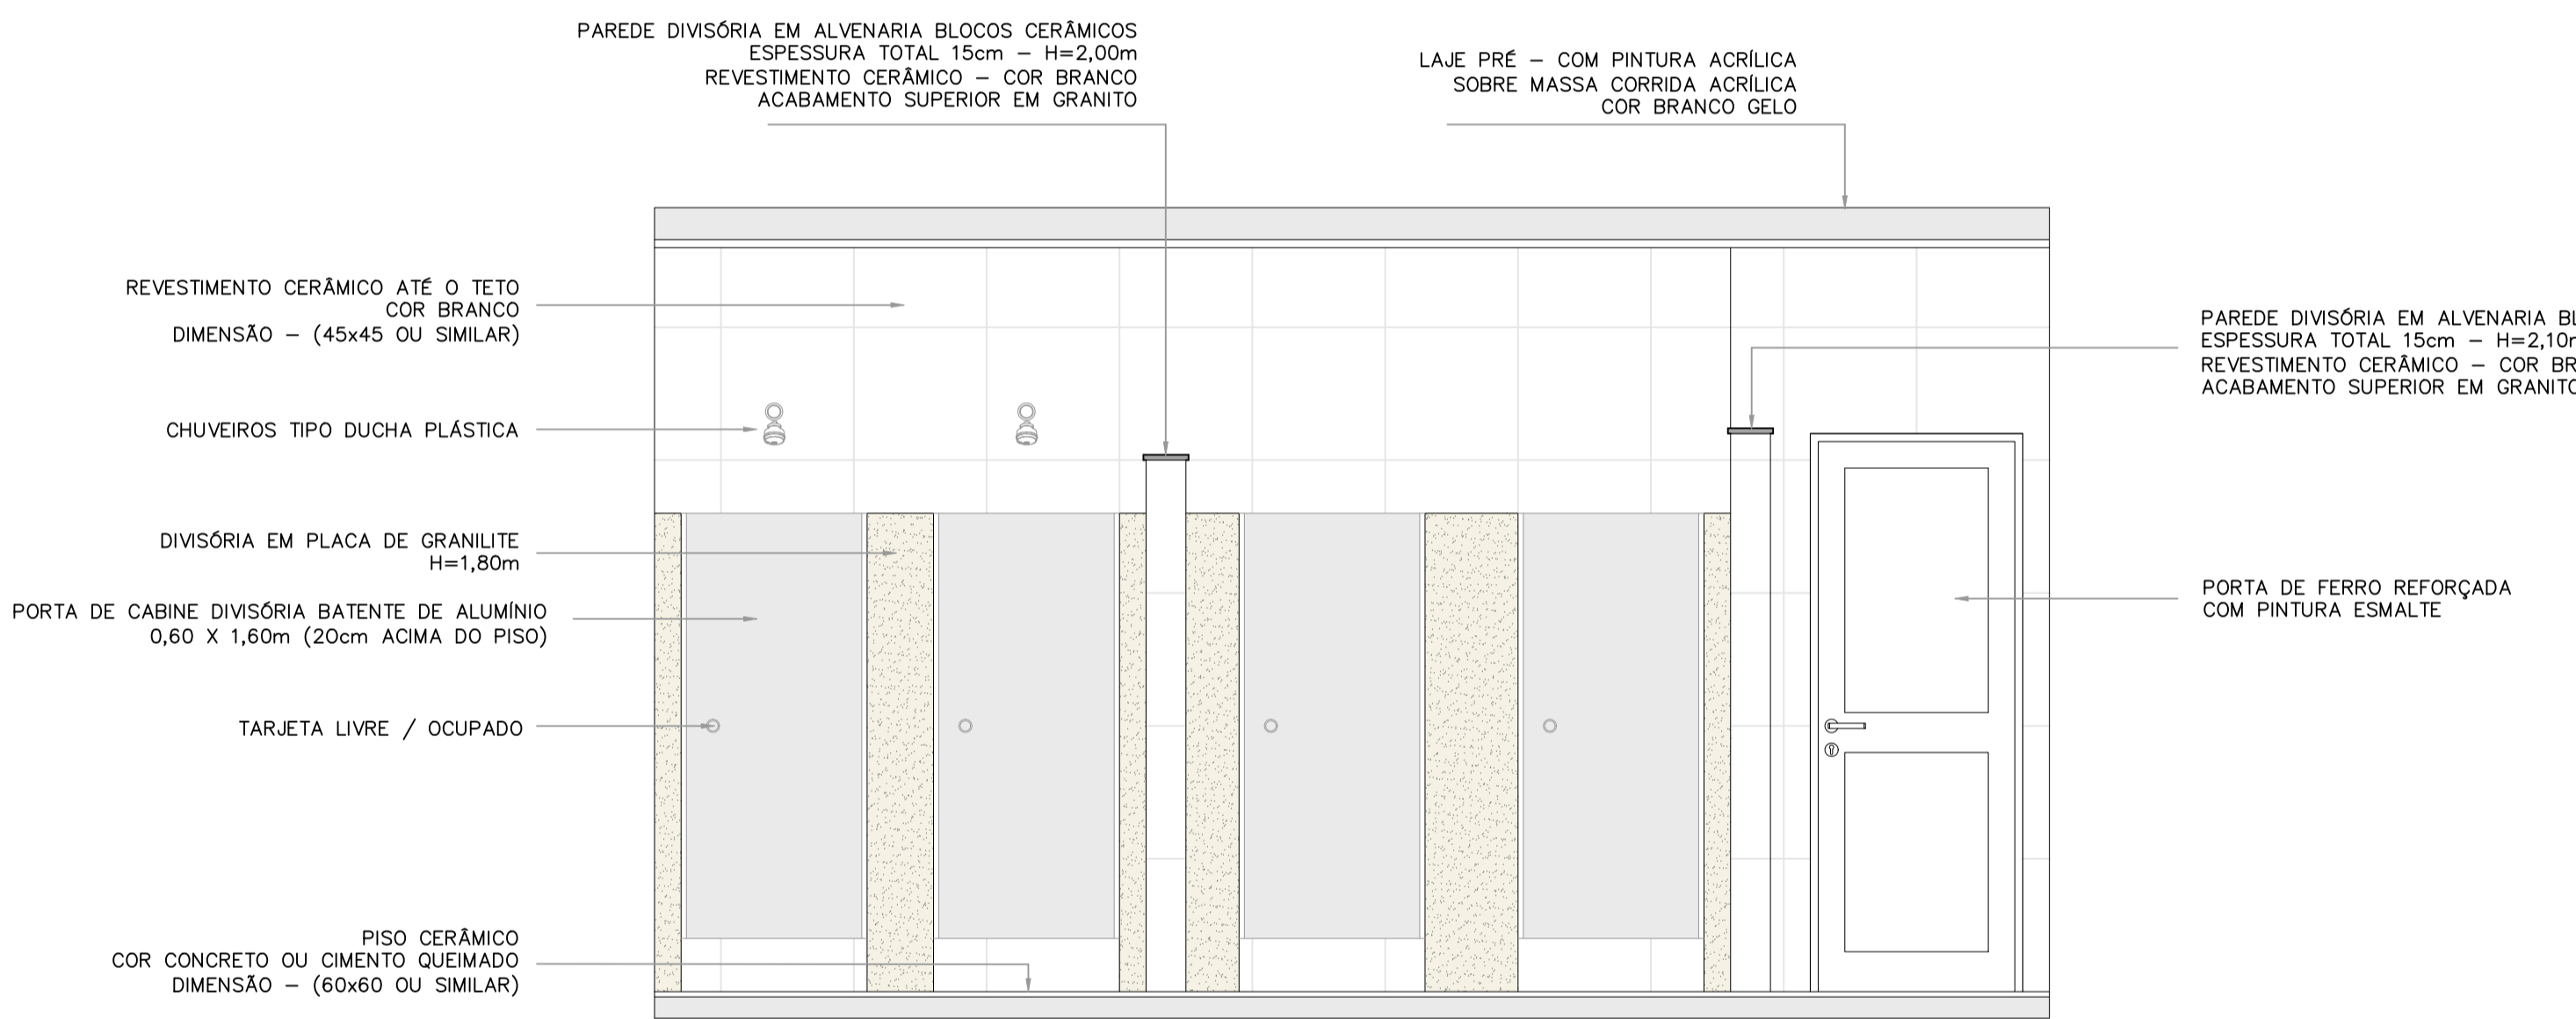

VISTA 3 - Sanitário/Vestiário Feminino
Esc 1:25

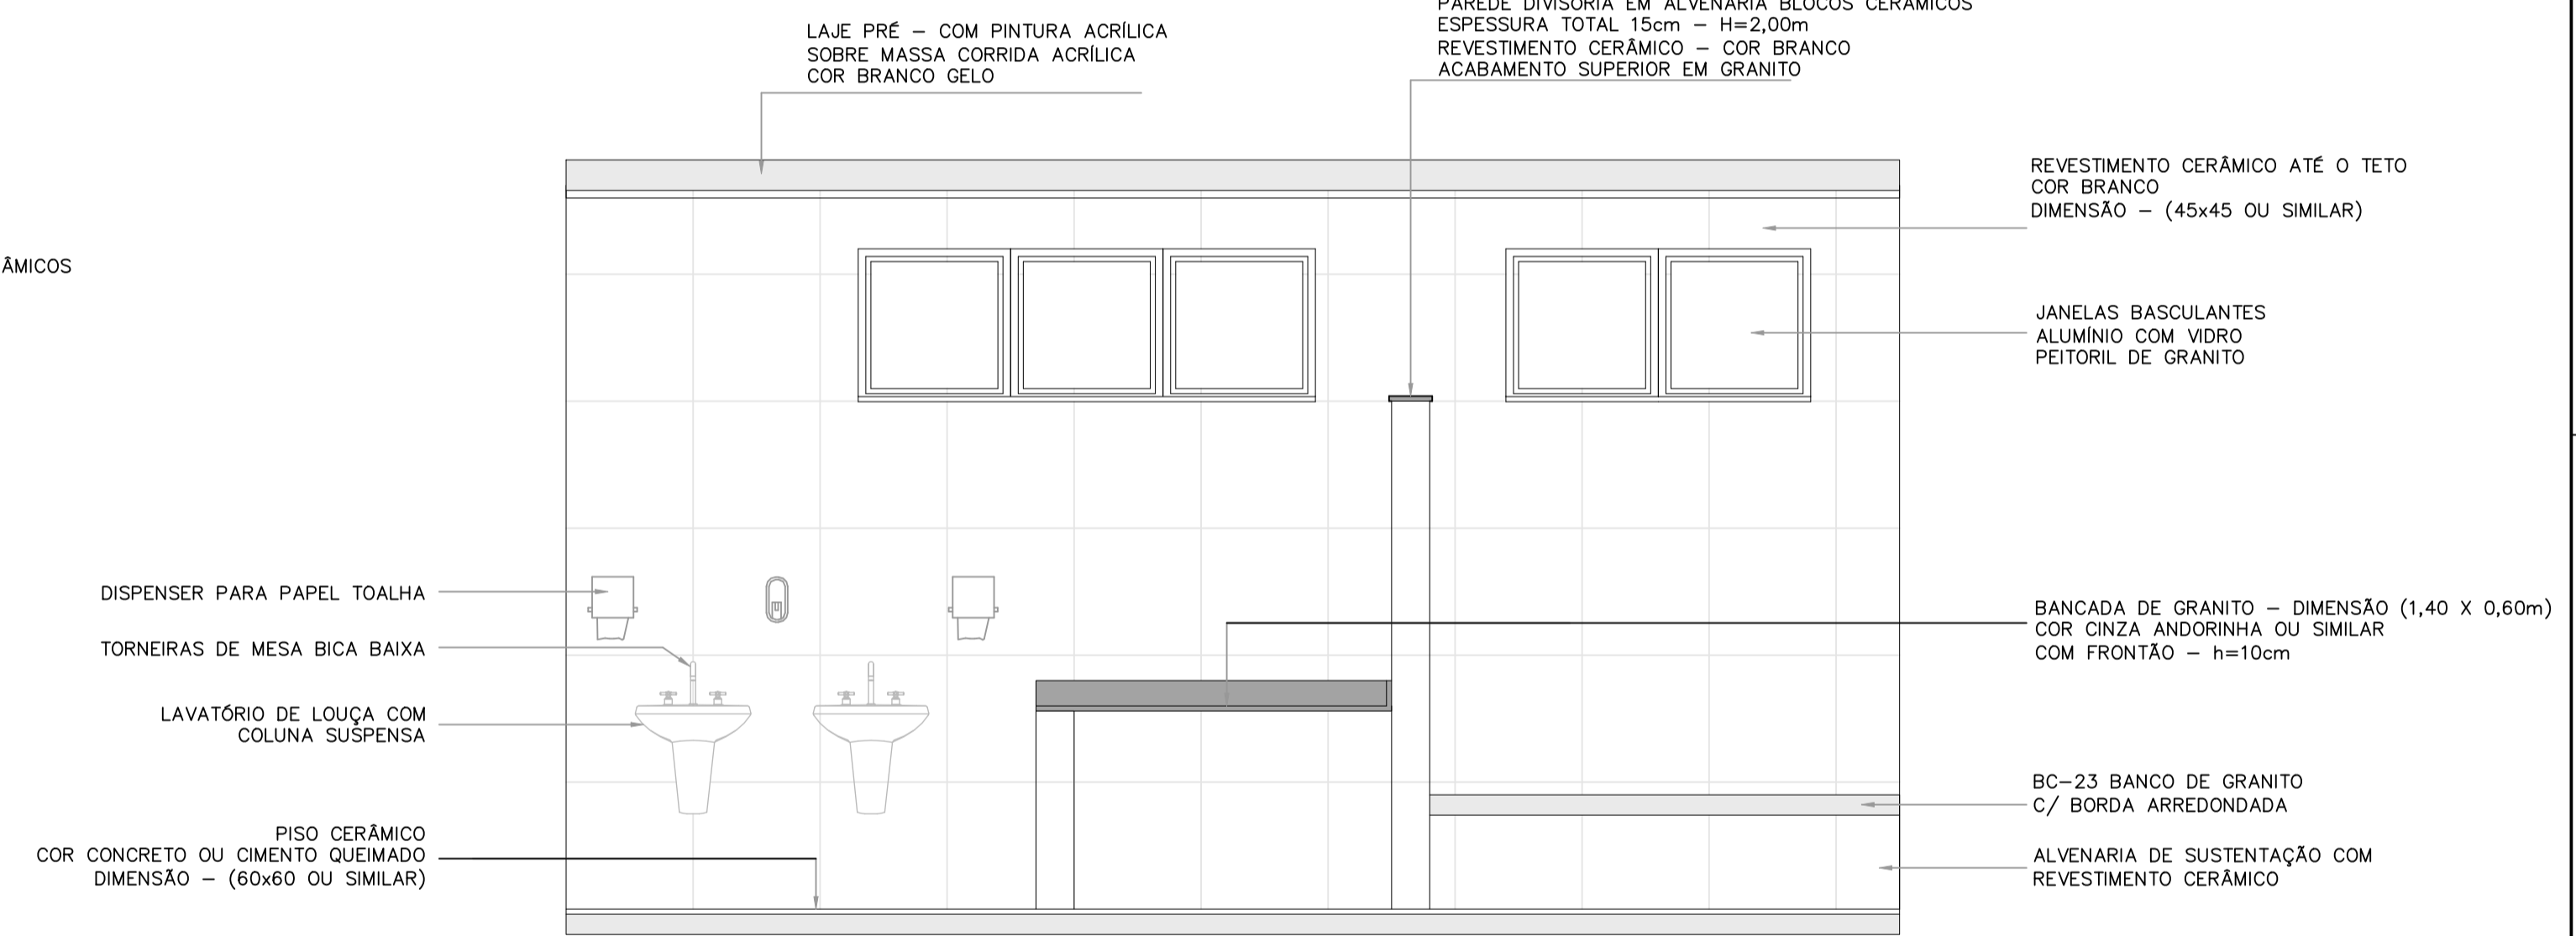

VISTA 4 - Sanitário/Vestiário Feminino
Esc 1:25

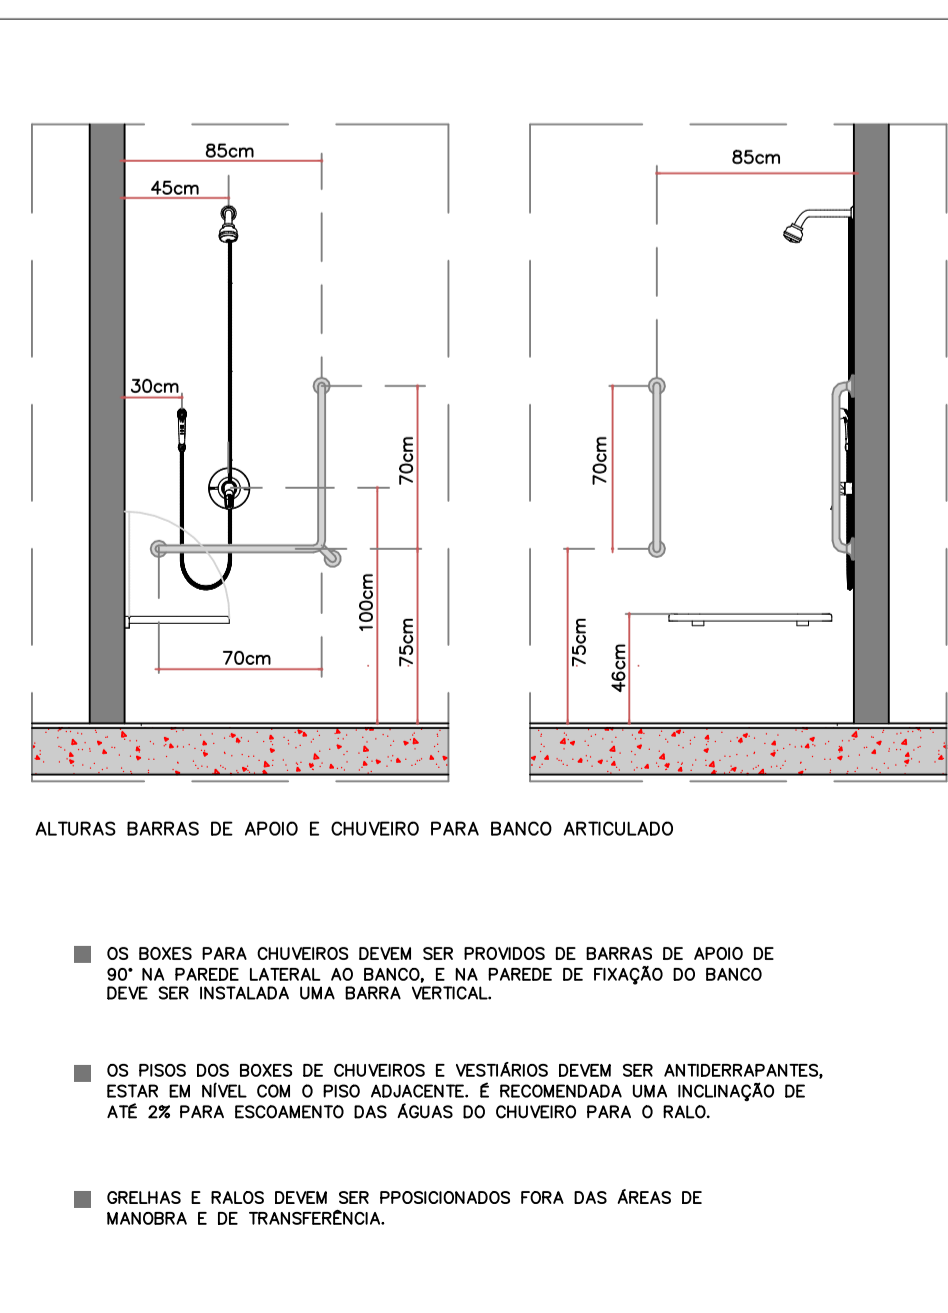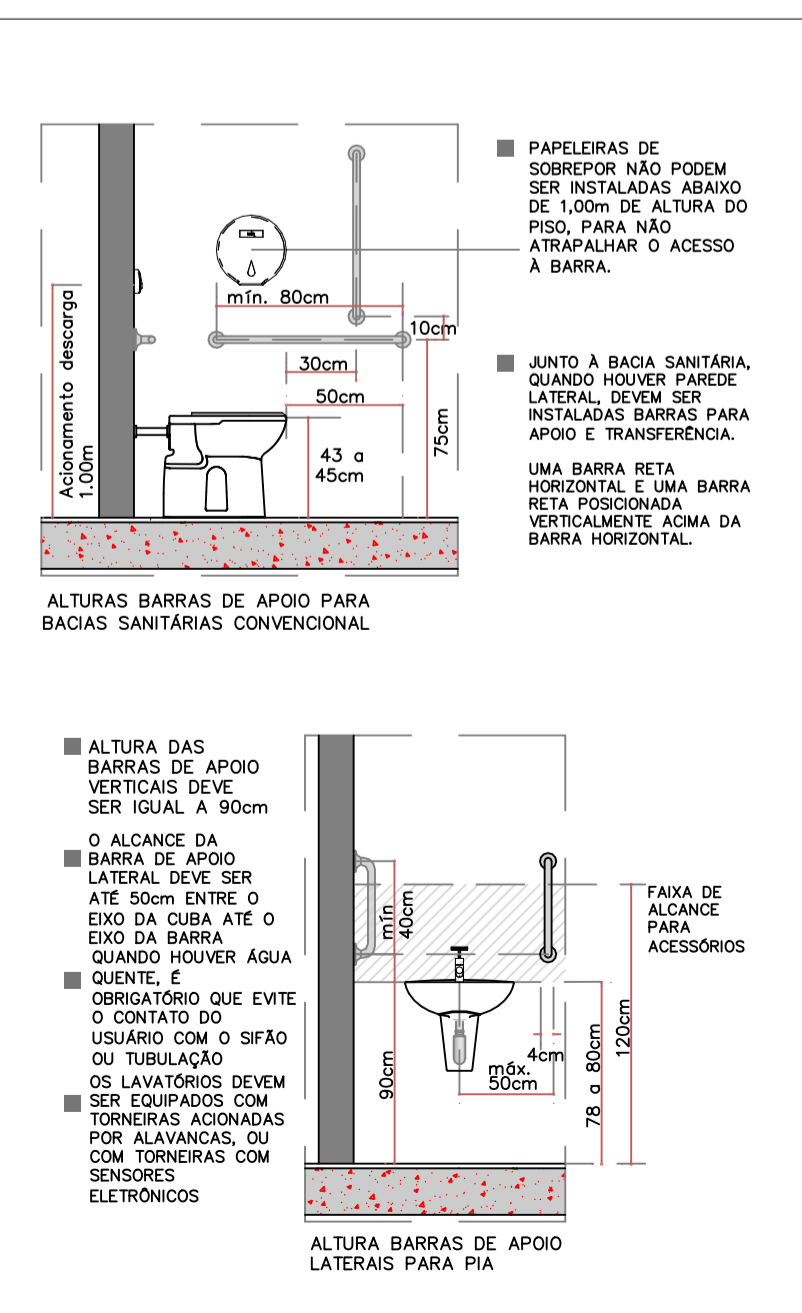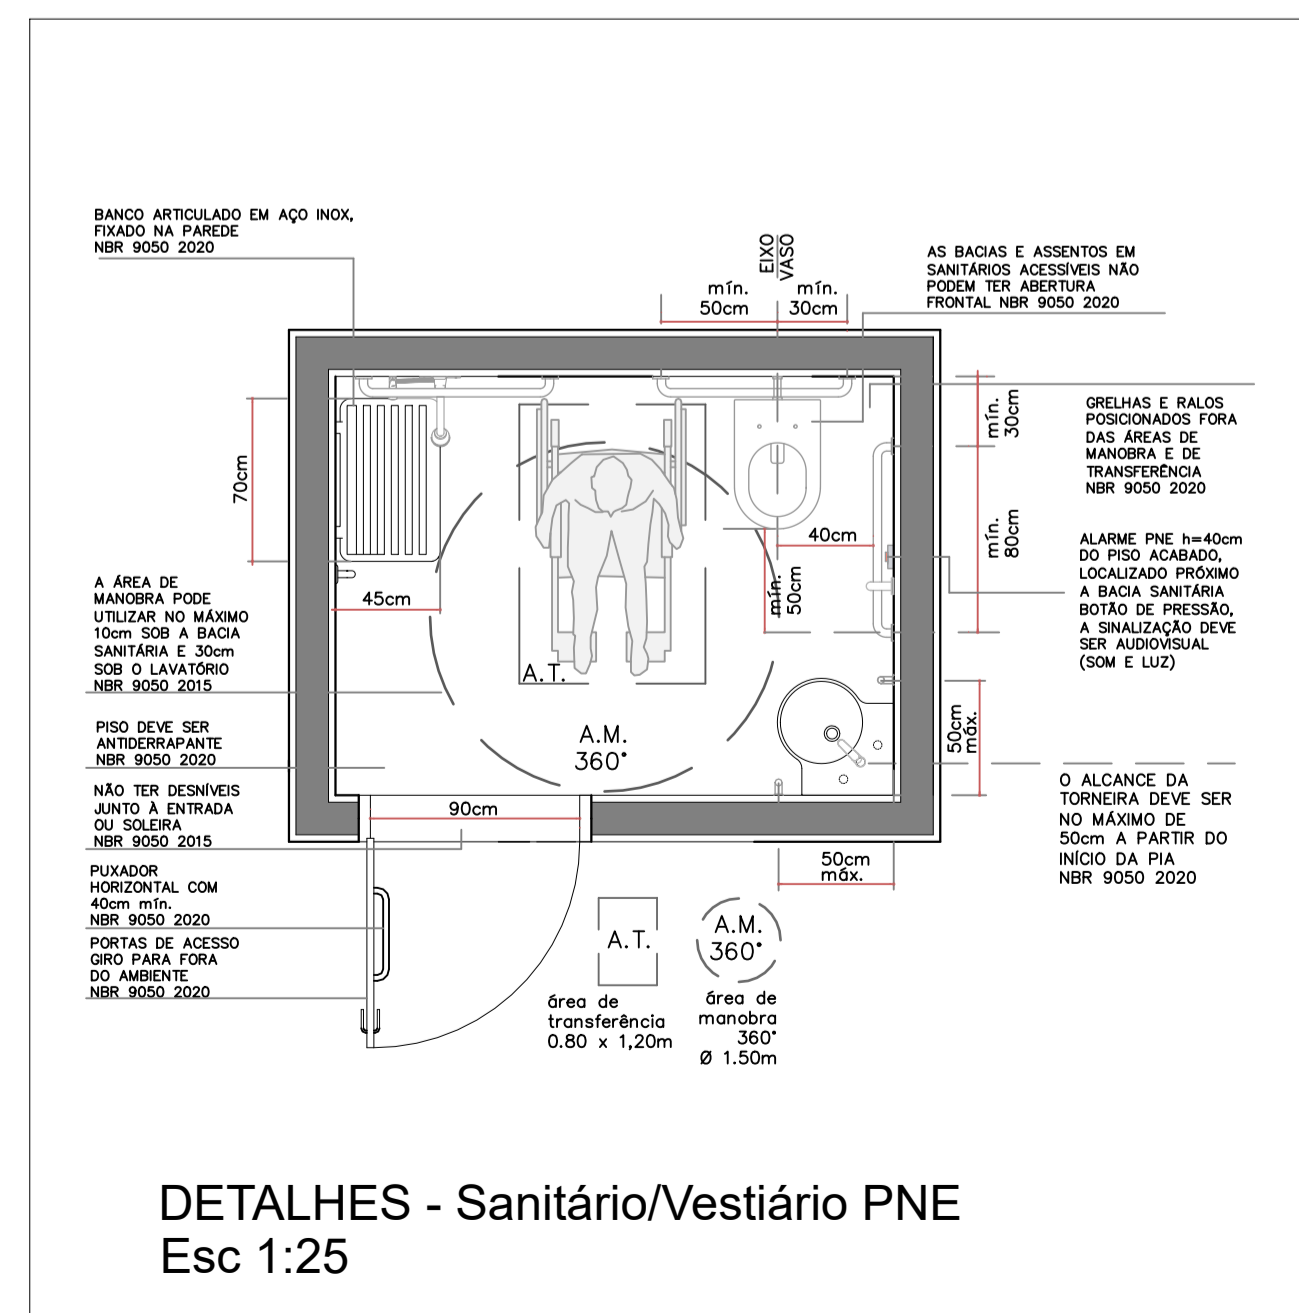

PREFEITURA MUNICIPAL DE JAHU

SECRETARIA DE
HABITAÇÃO E PLANEJAMENTO URBANÍSTICO

PROJETO
**PROJETO PARA CONSTRUÇÃO DE SANITÁRIOS/VESTIÁRIOS
NA QUADRA UNIDOS DO SANI- JD. Pe. AUGUSTO SANI**

LOCAL
Rua Benedito Libonório - Jahu - SP.

NORBERTO LEONELLI NETO
SECRETÁRIO DE HABITAÇÃO E PLANEJAMENTO URBANÍSTICO

EDMAR BESSI COLAFATI
ARQUITETO E URBANISTA

REFERÊNCIA: IMPLANTAÇÃO

04/05