


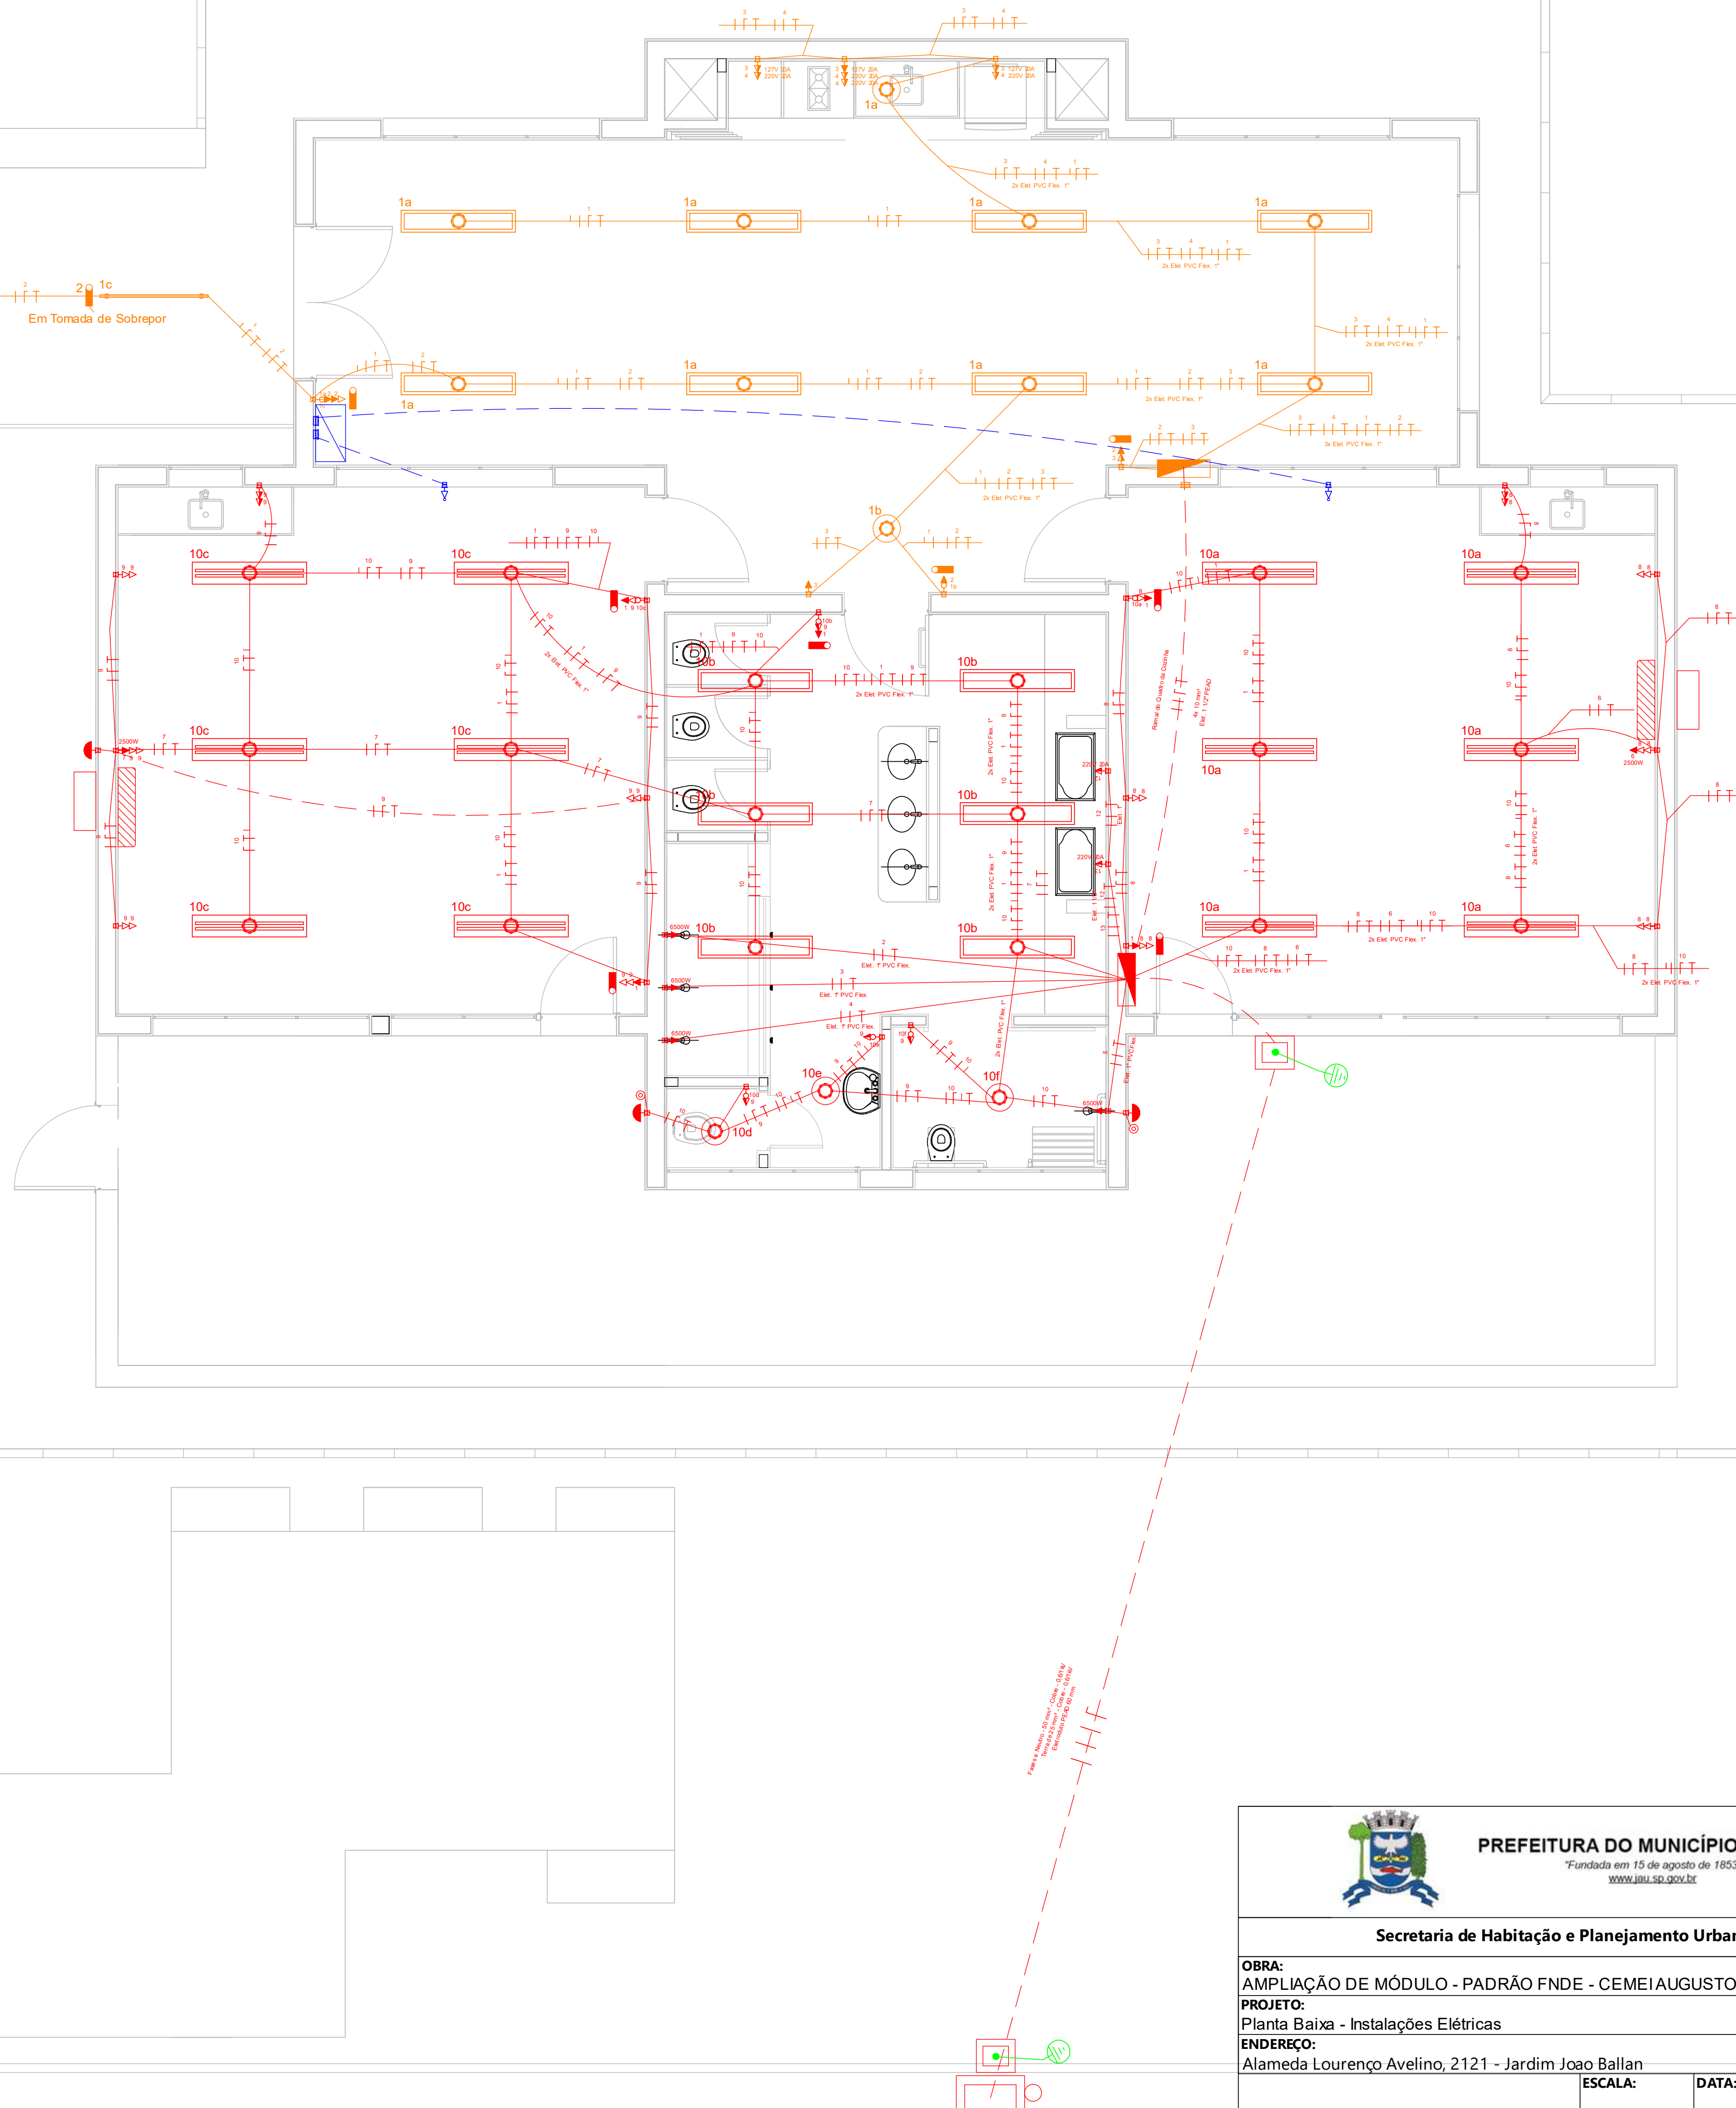

* Eletrodutos Não Cotados devem ser de 1" - 32 mm

“JAHU CAPITAL DO CALÇADO FEMININO”