




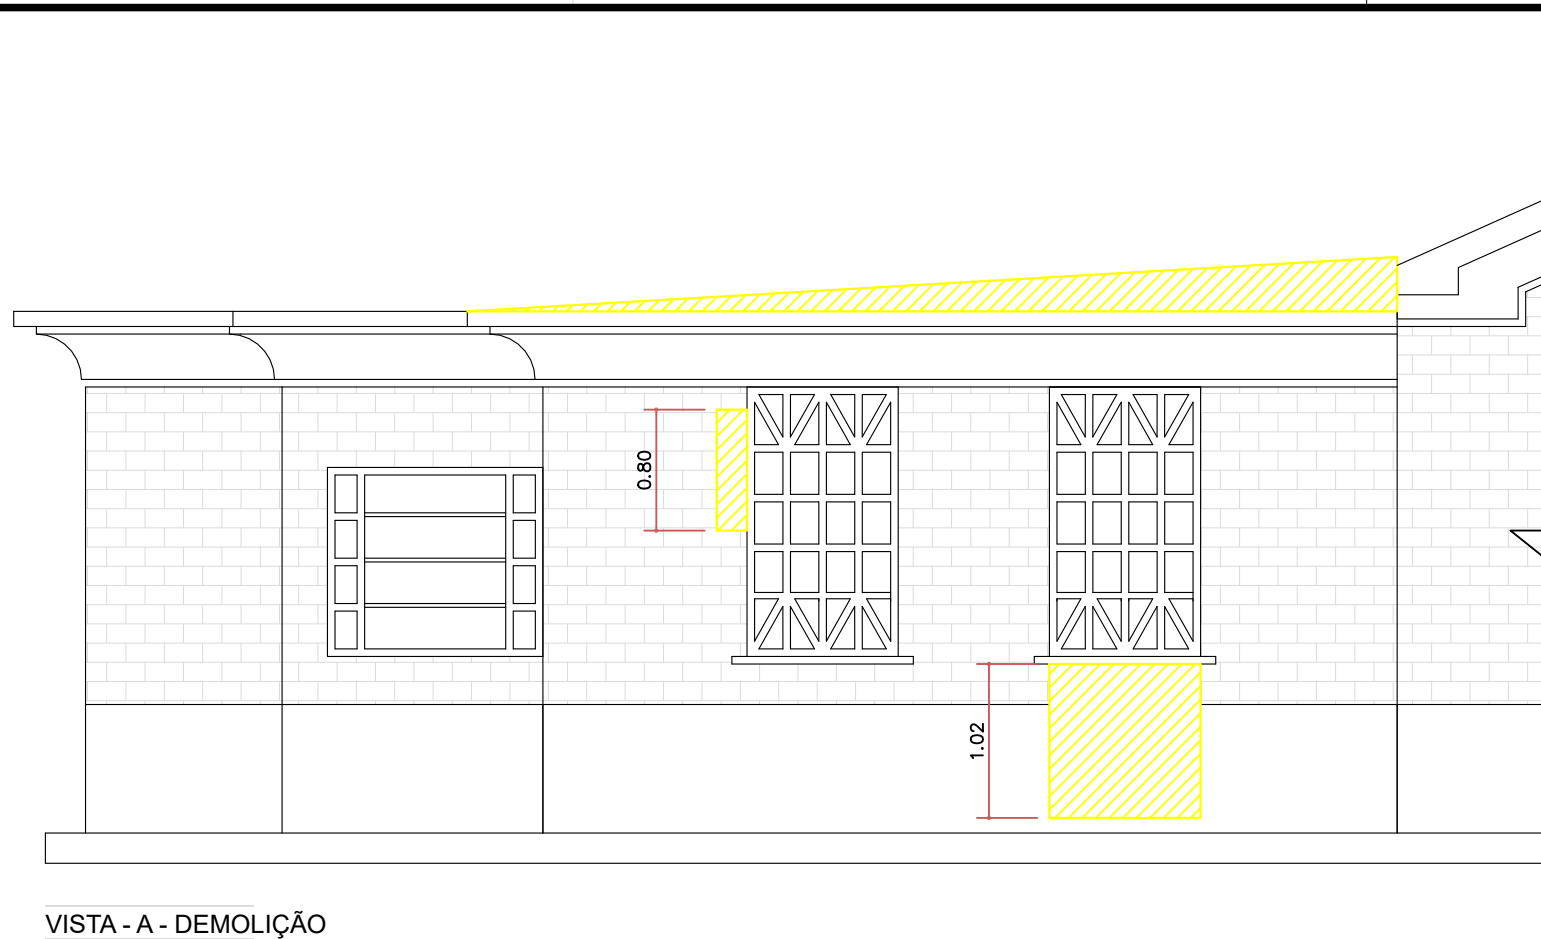


VISTA - A - DEMOLIÇÃO
ESC. 1:50

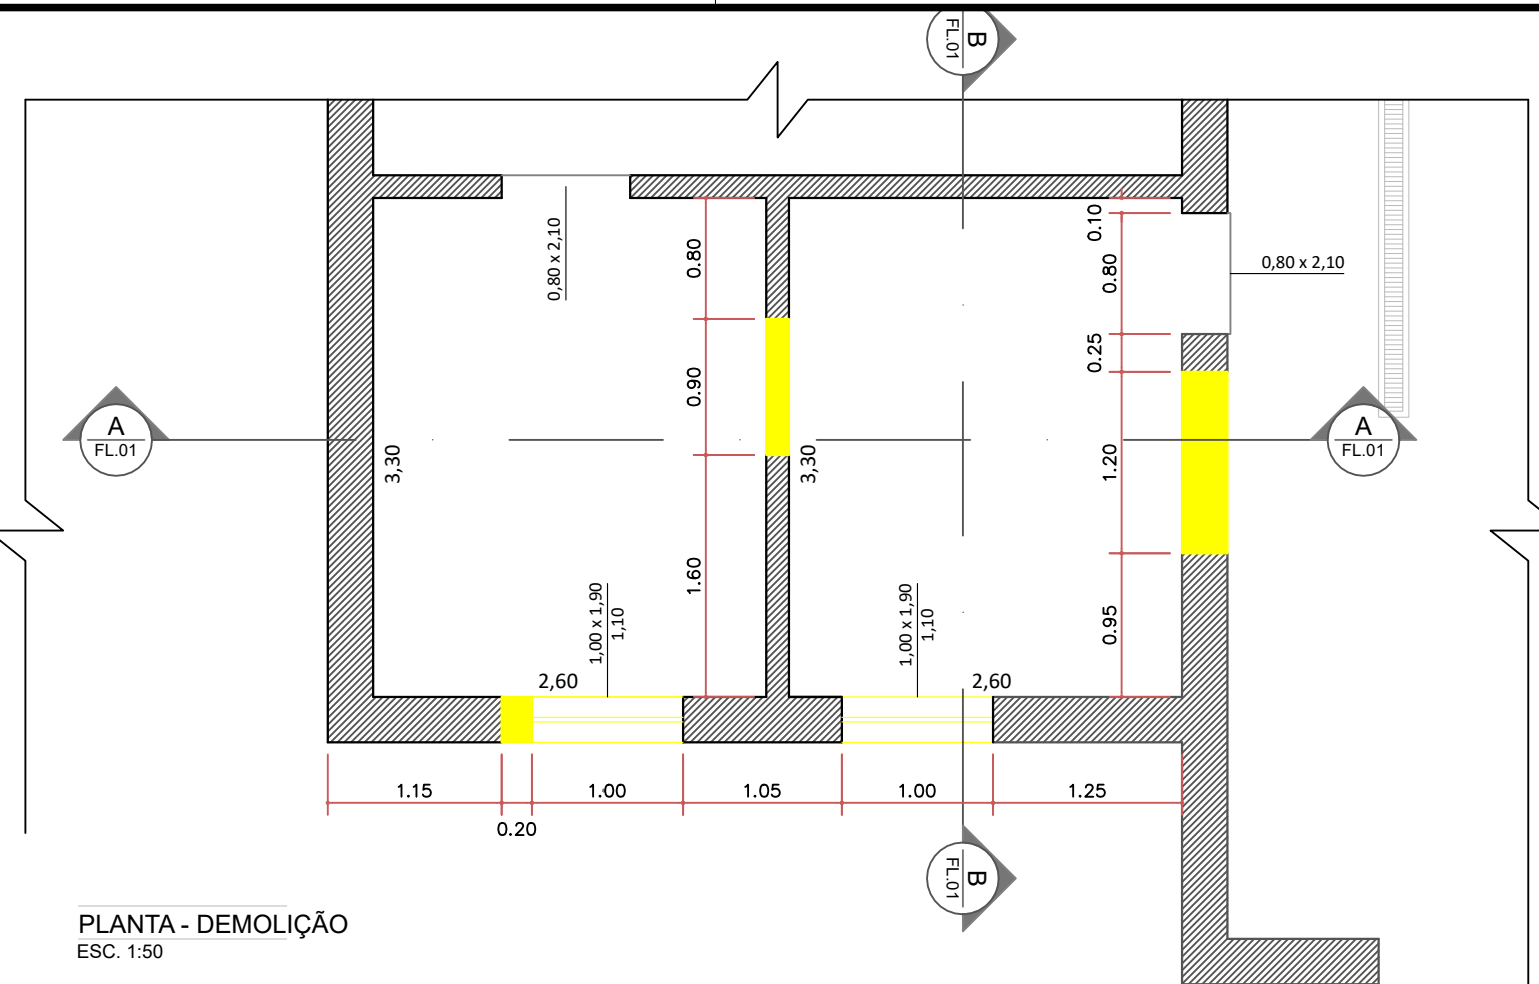


PLANTA - DEMOLIÇÃO
ESC. 1:50

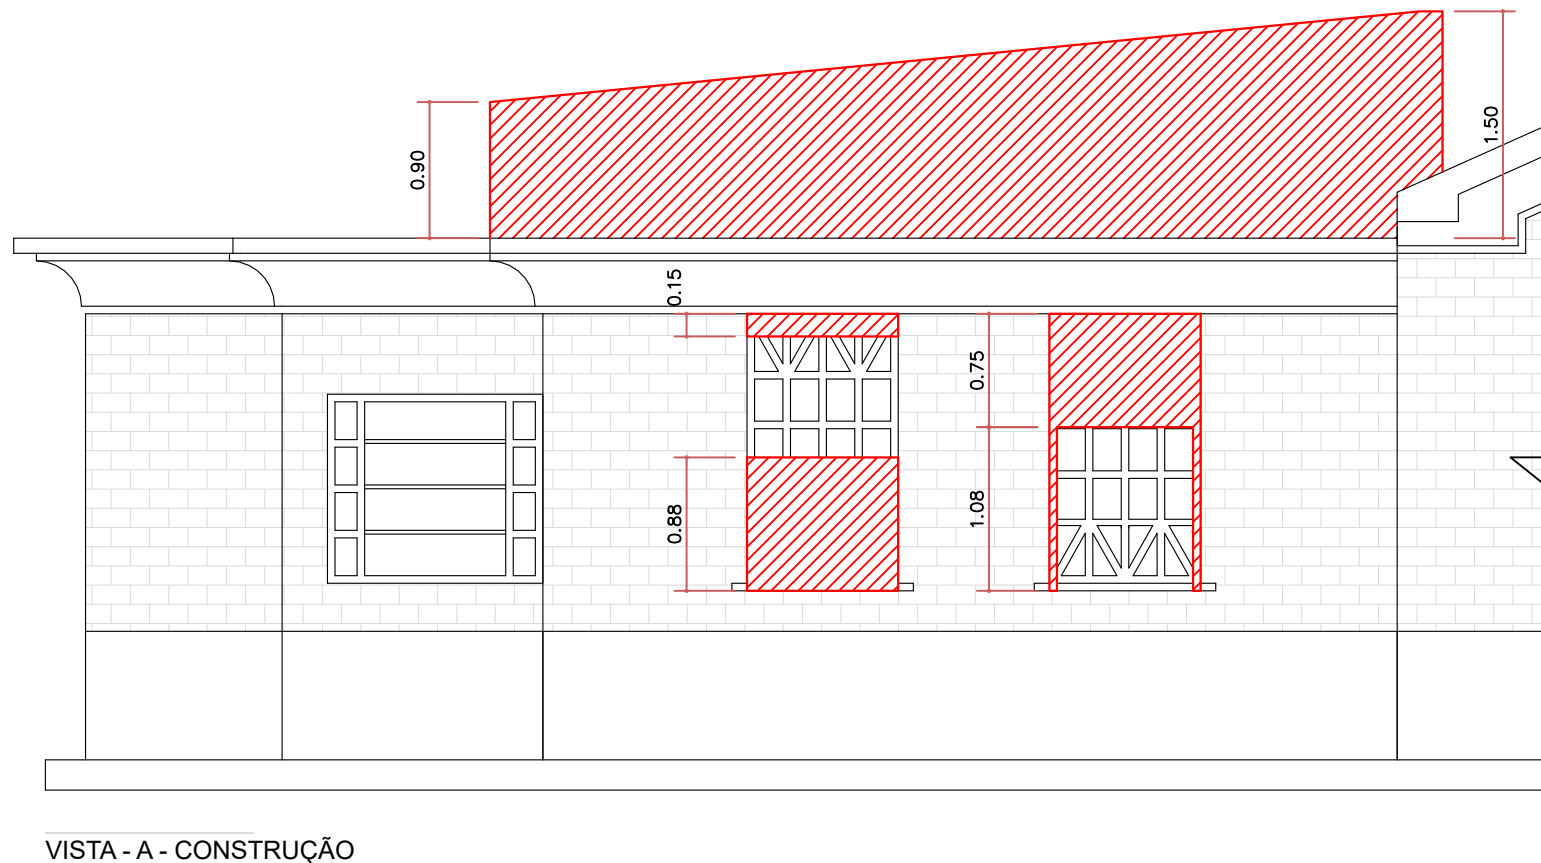


VISTA - A - CONSTRUÇÃO
ESC. 1:50

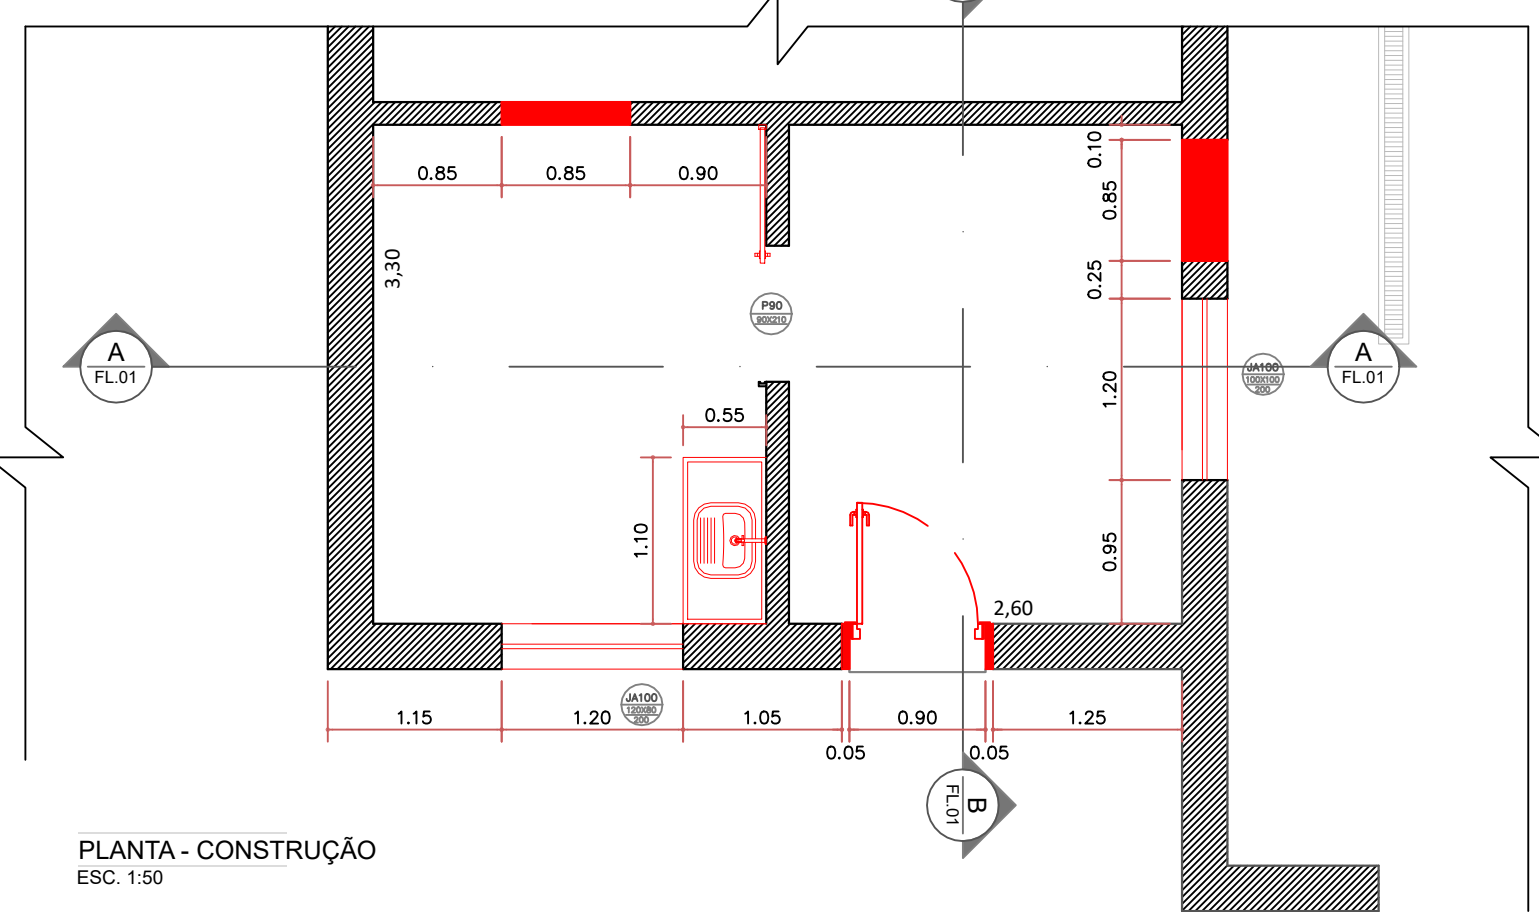


PLANTA - CONSTRUÇÃO
ESC. 1:50

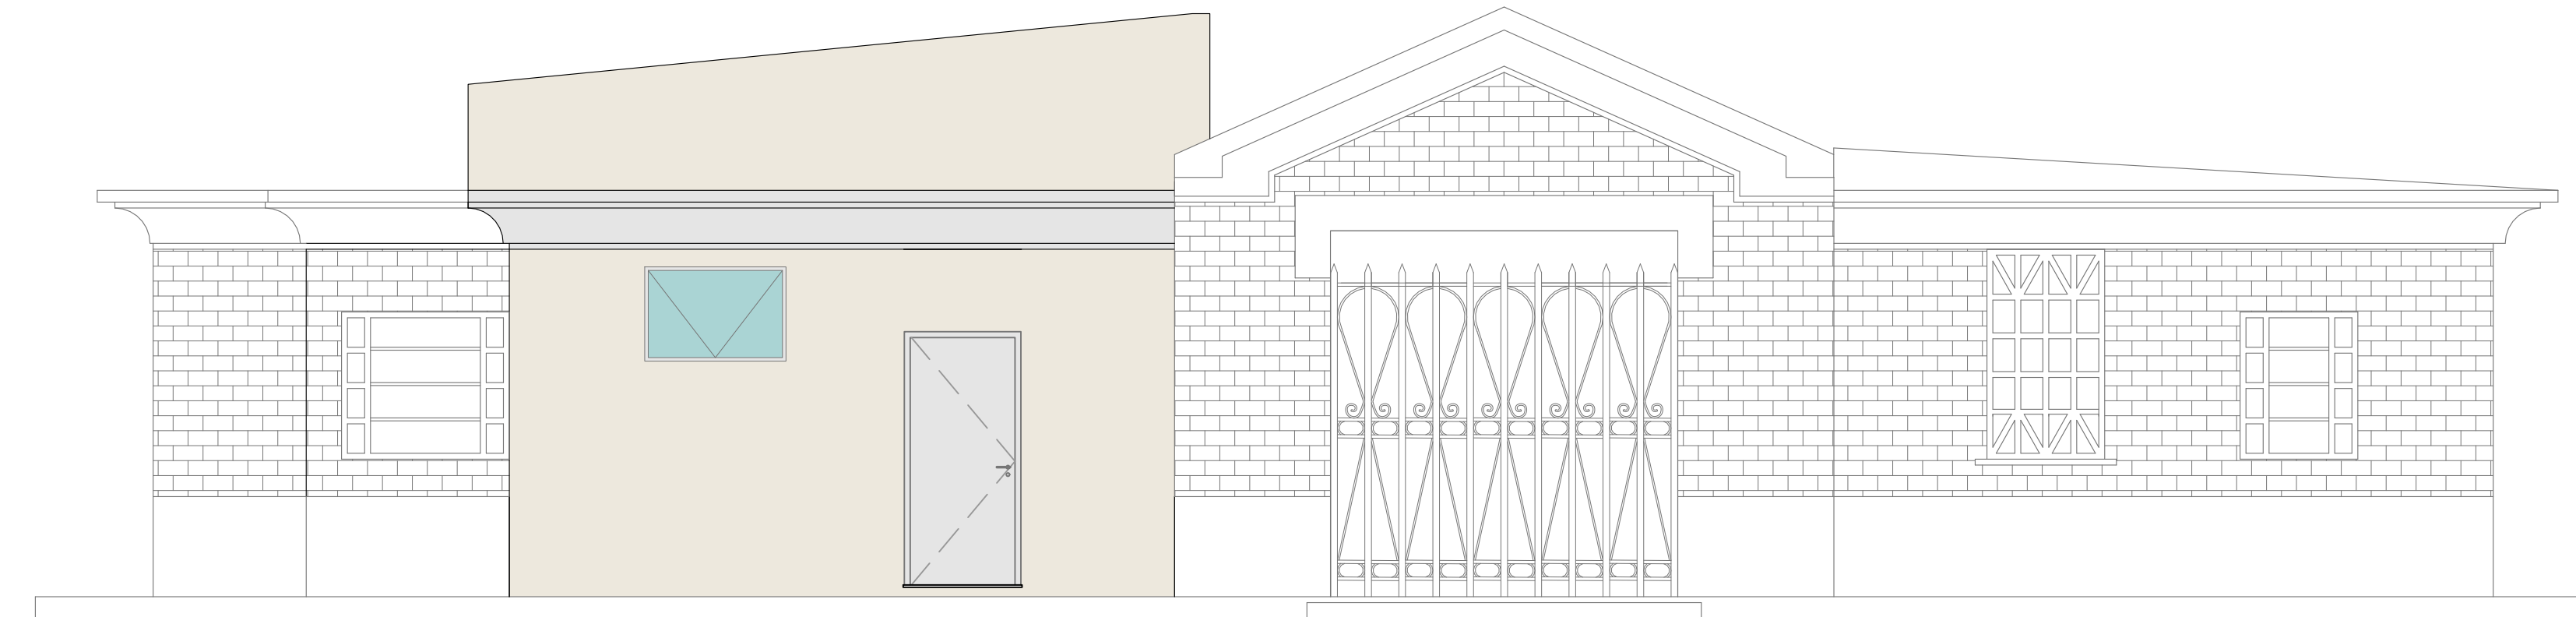


VISTA - A
ESC. 1:50

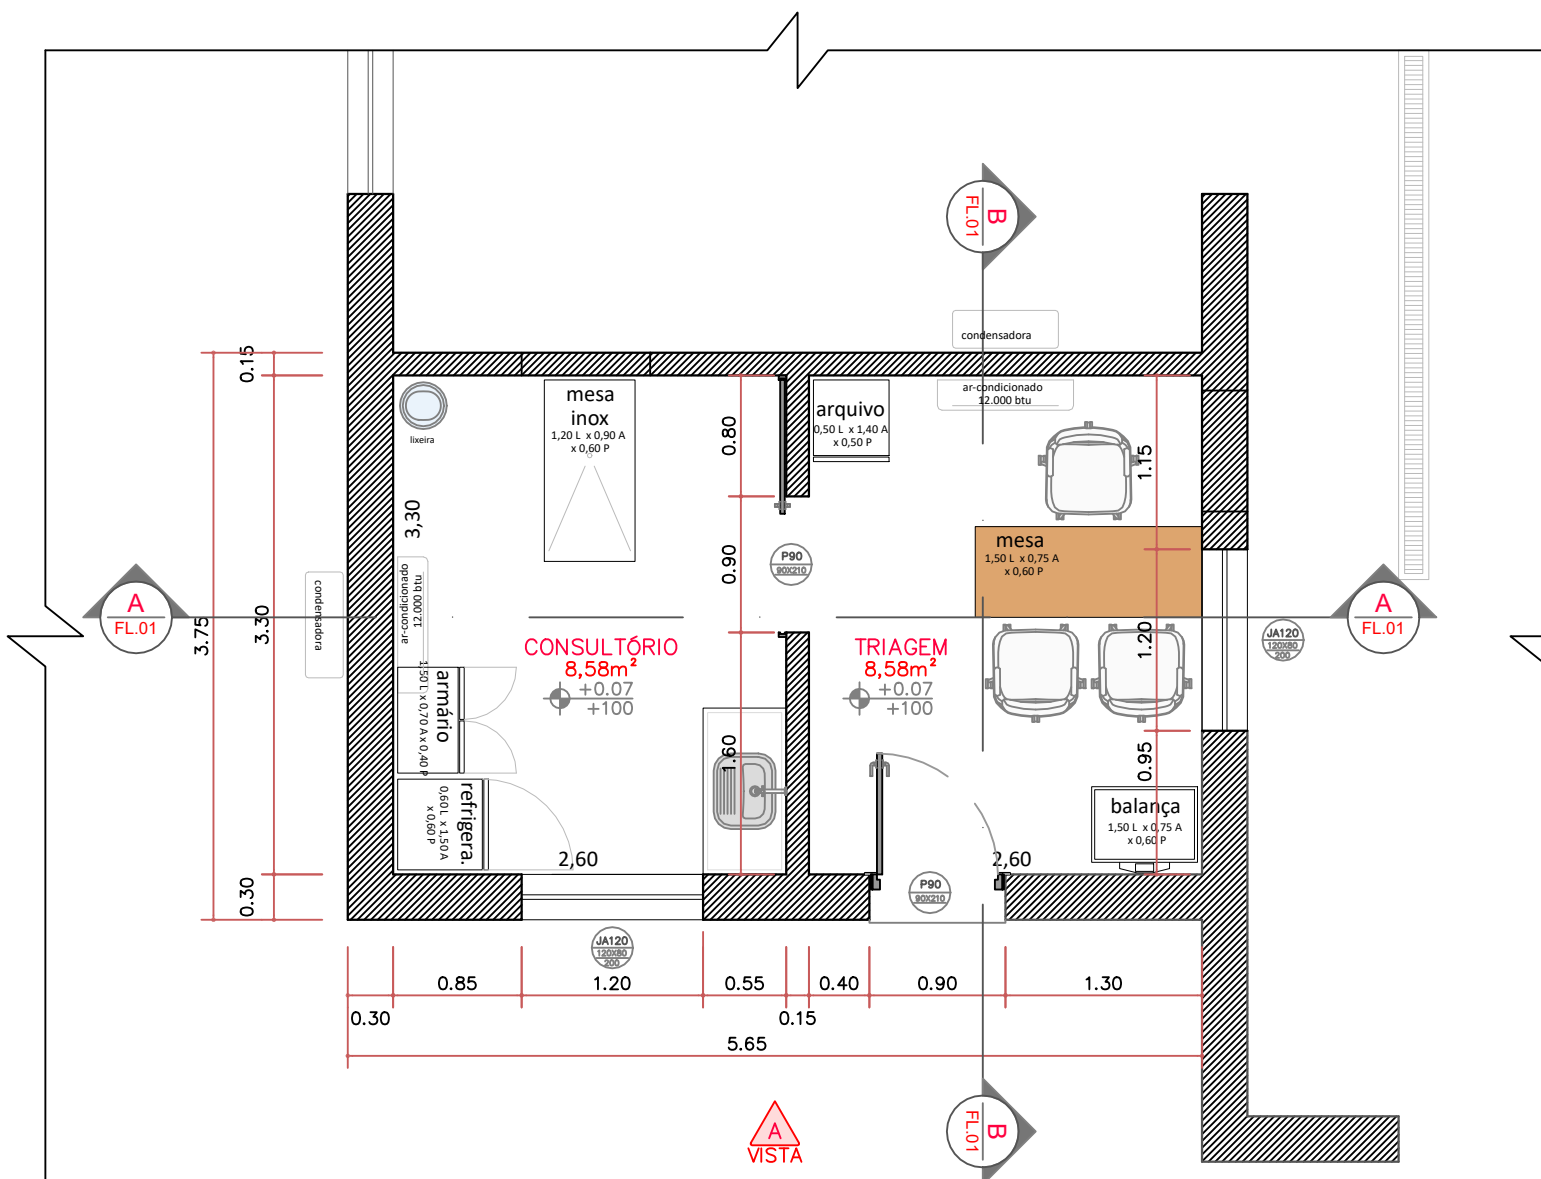


PLANTA TÉCNICA | LAYOUT
ESC. 1:50

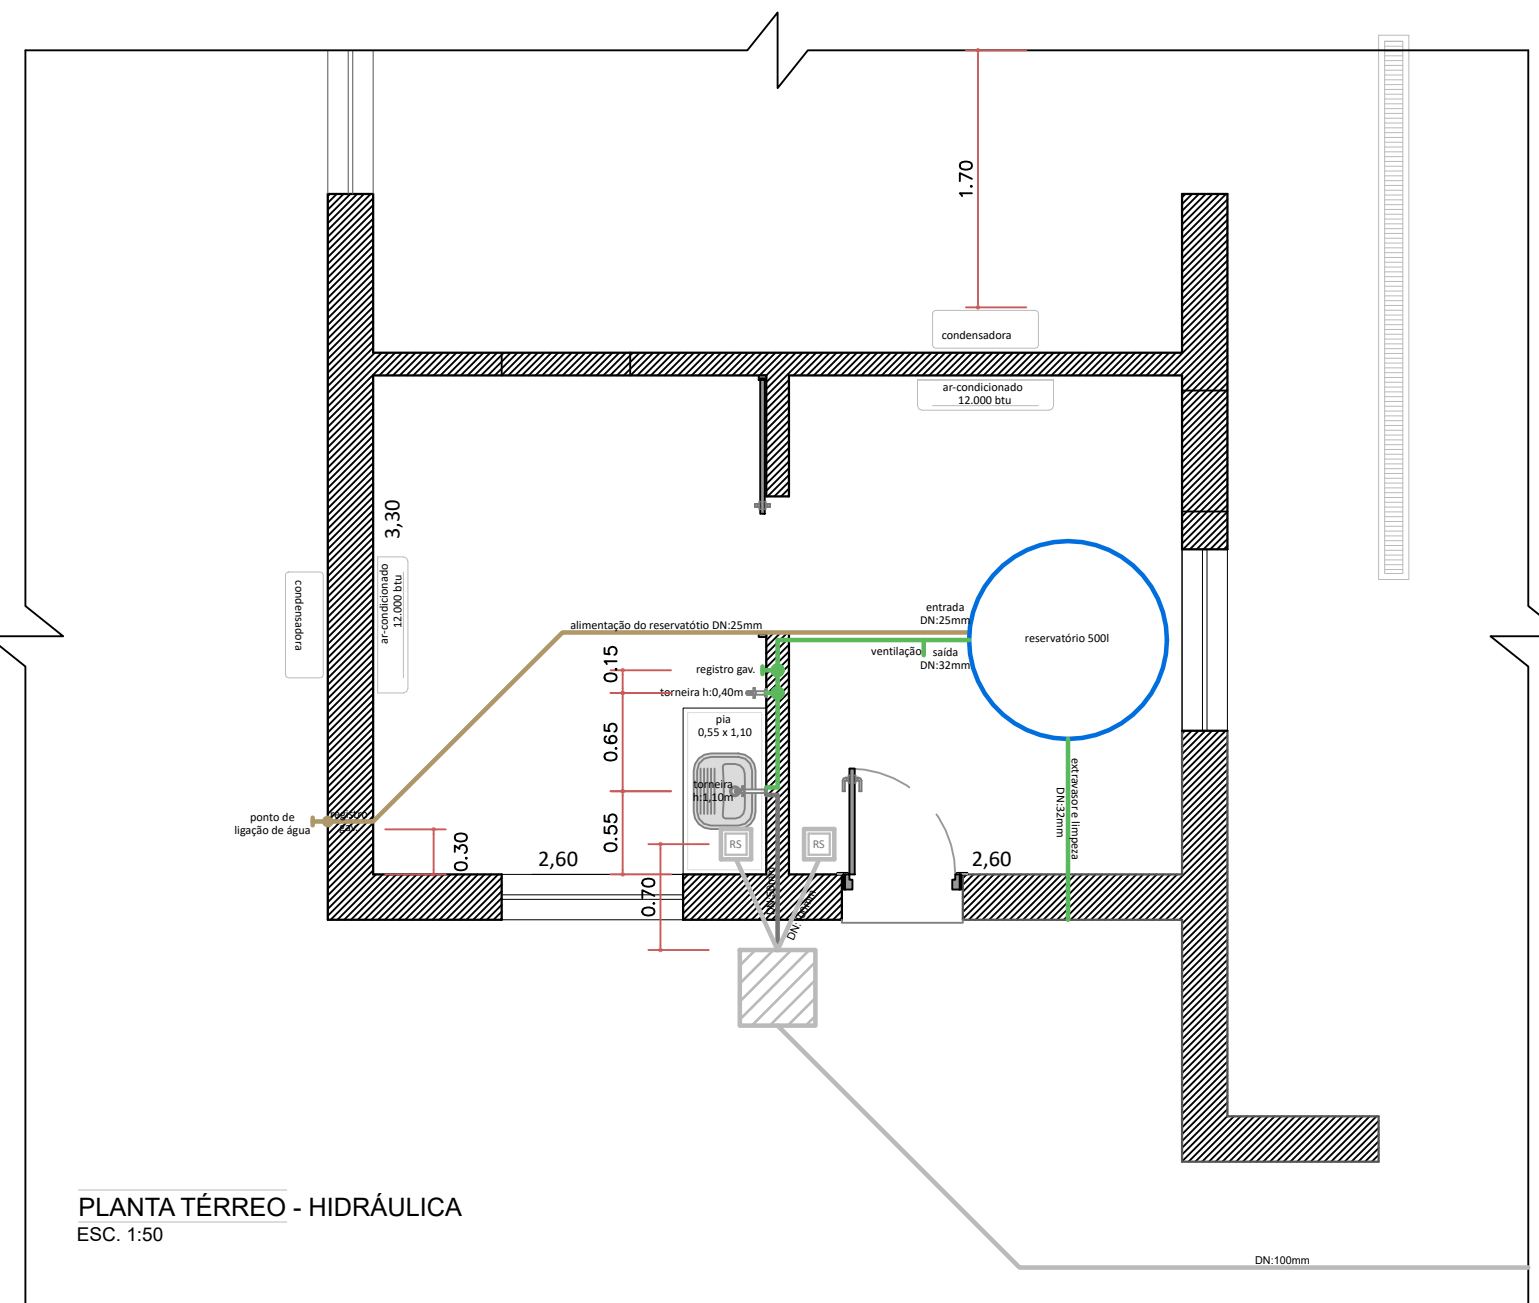


PLANTA TÉRREO - HIDRÁULICA
ESC. 1:50

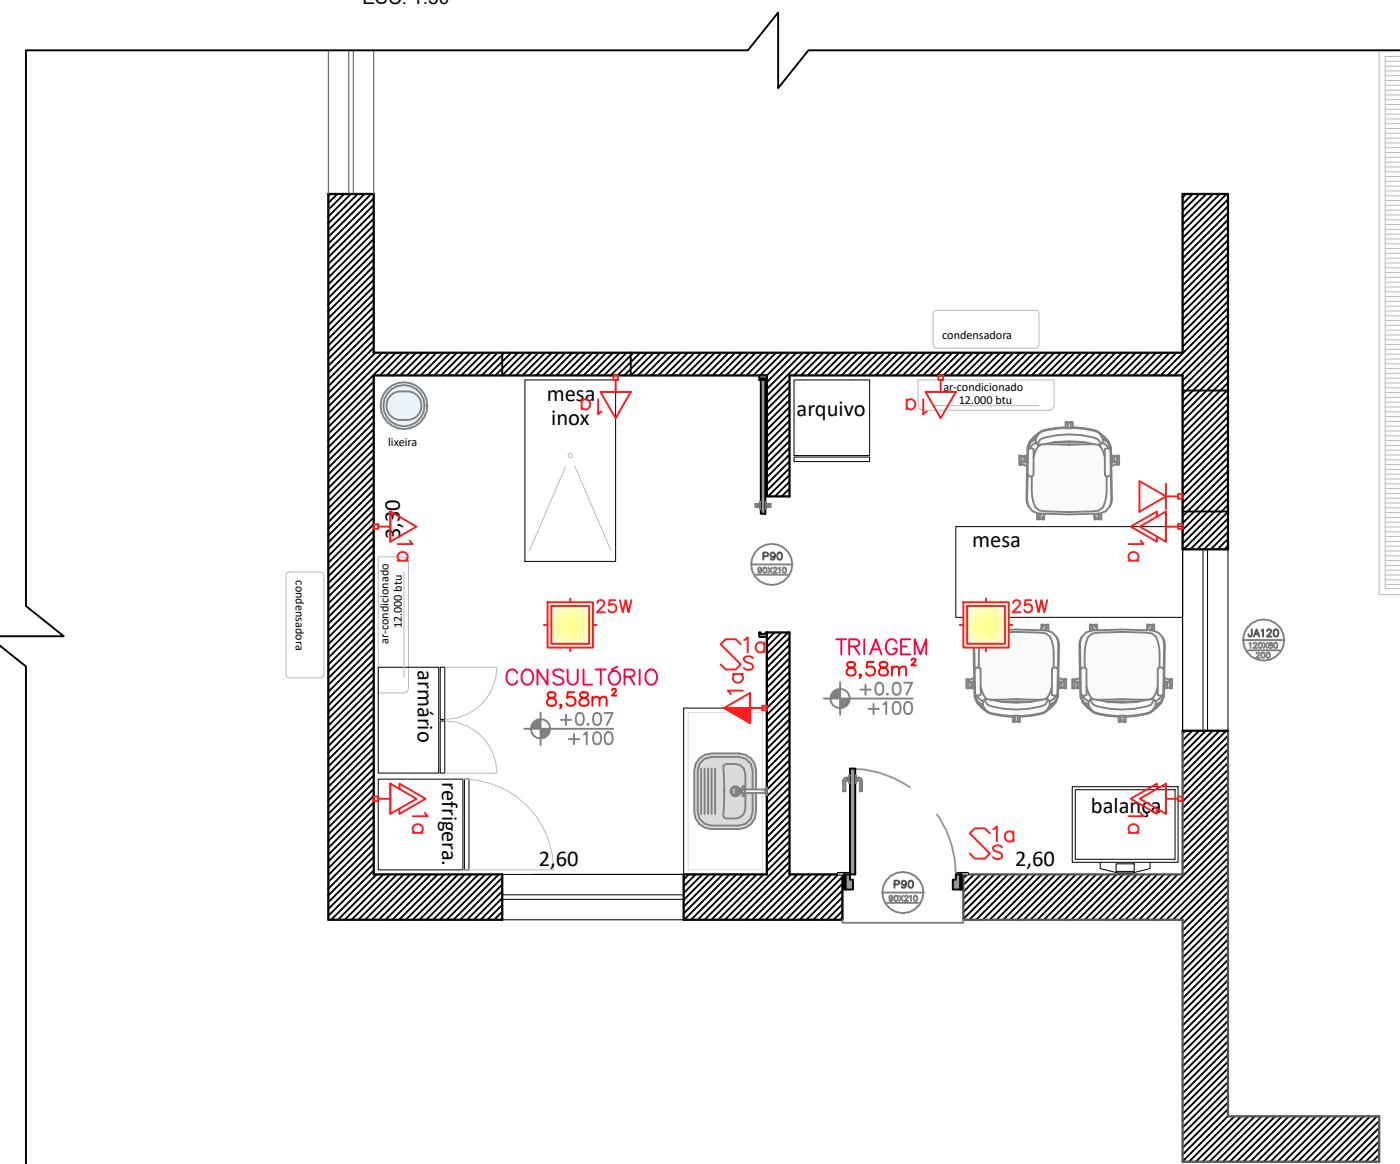


PLANTA - PROJETO LUMINOTÉCNICO
ESC. 1:50

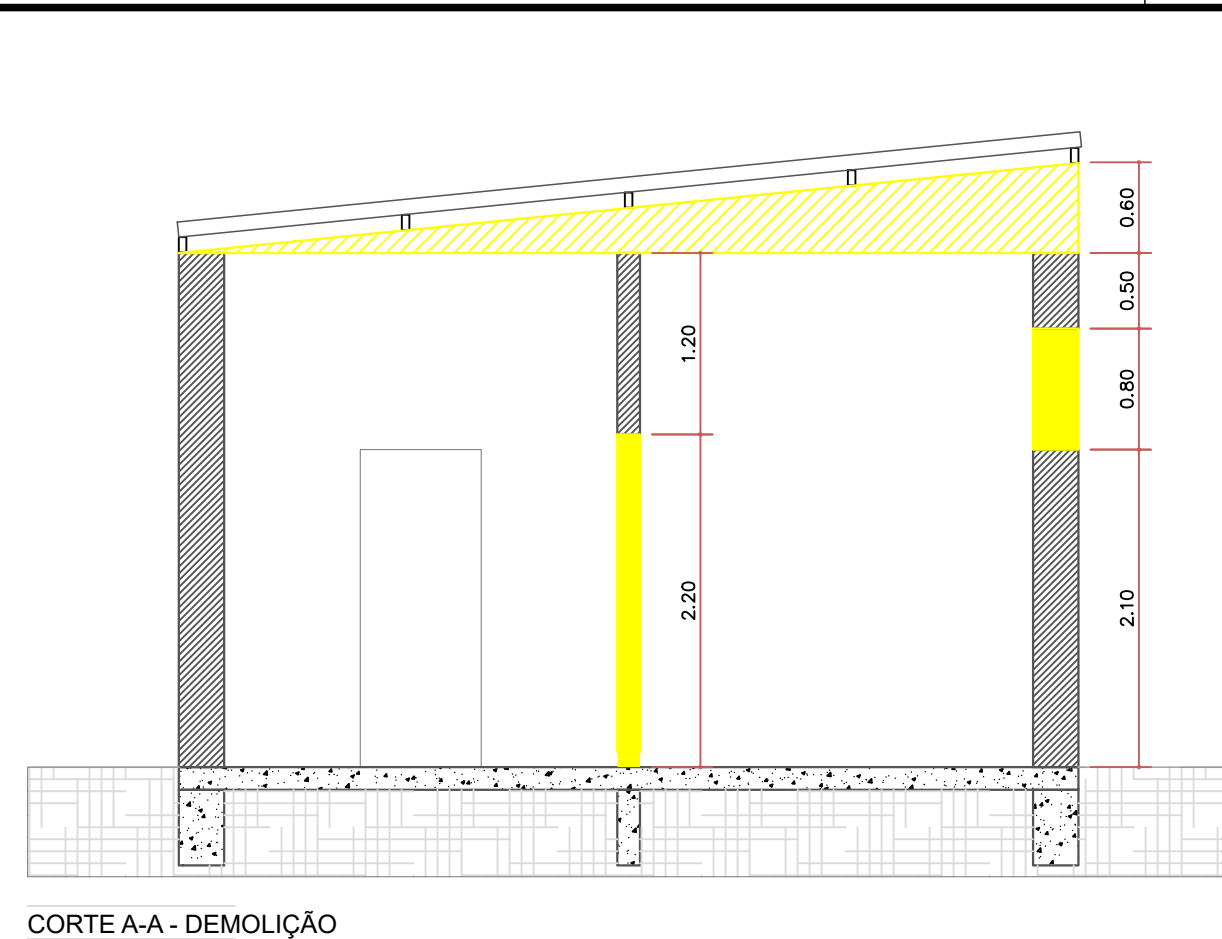


CORTE A-A - DEMOLIÇÃO
ESC. 1:50

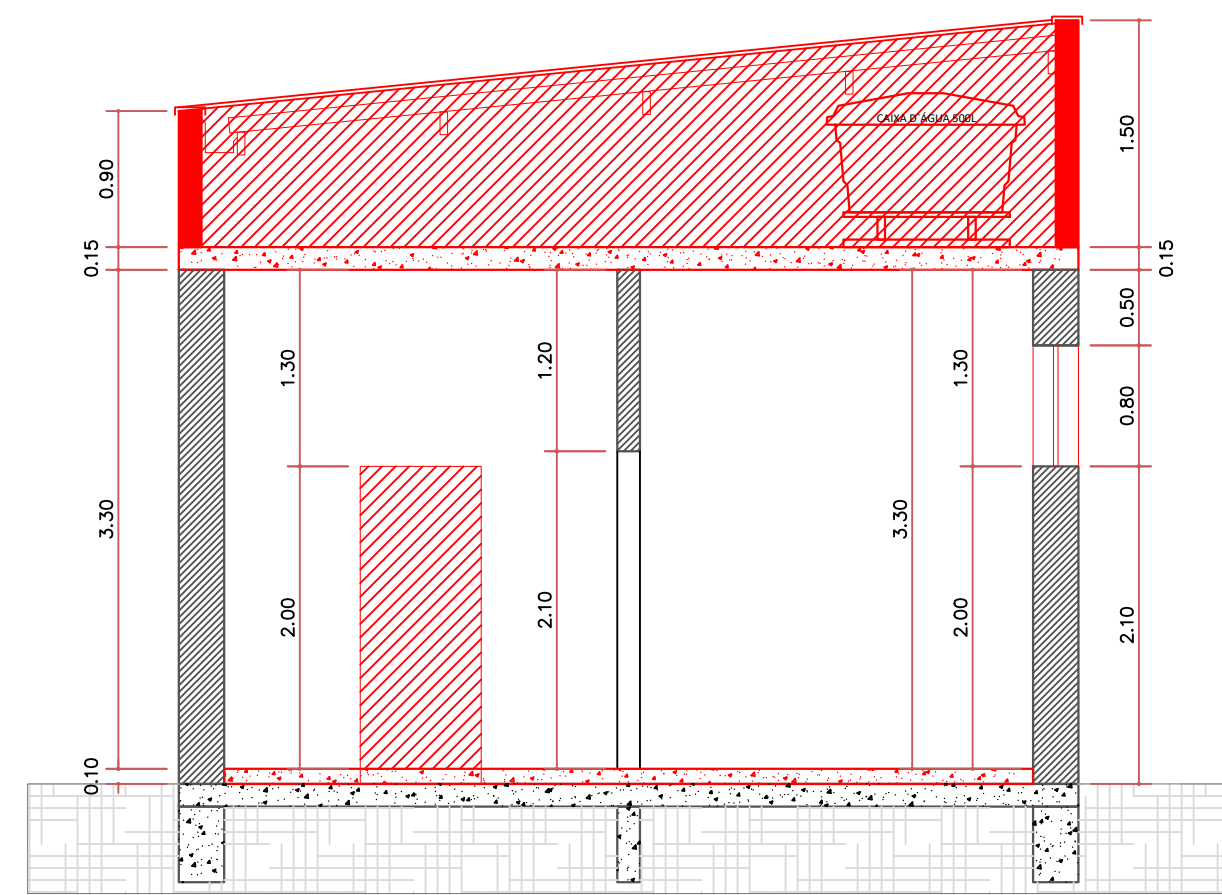


CORTE A-A - CONSTRUÇÃO
ESC. 1:50

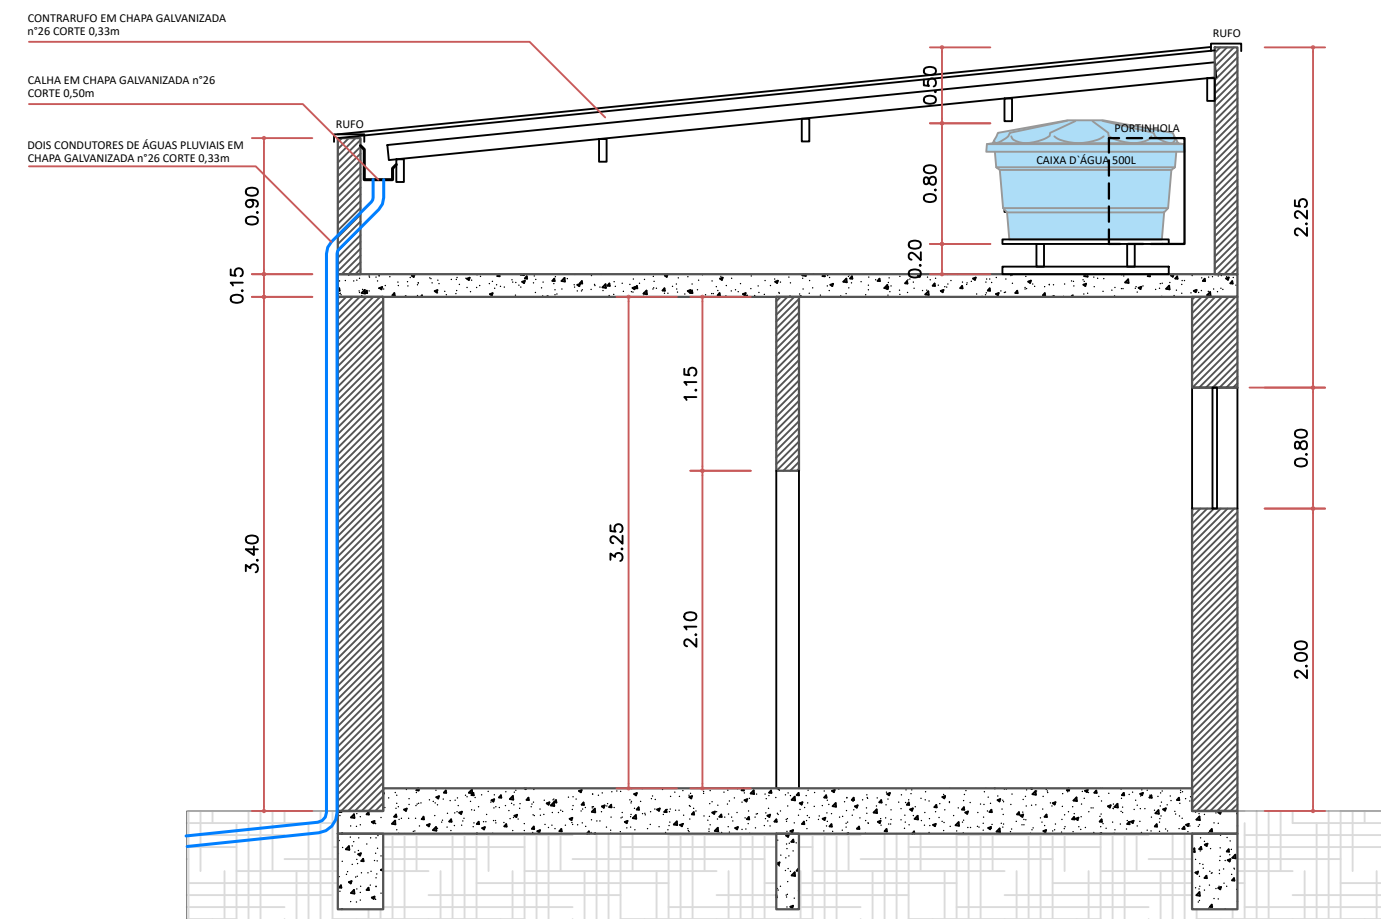


CORTE A-A
ESC. 1:50

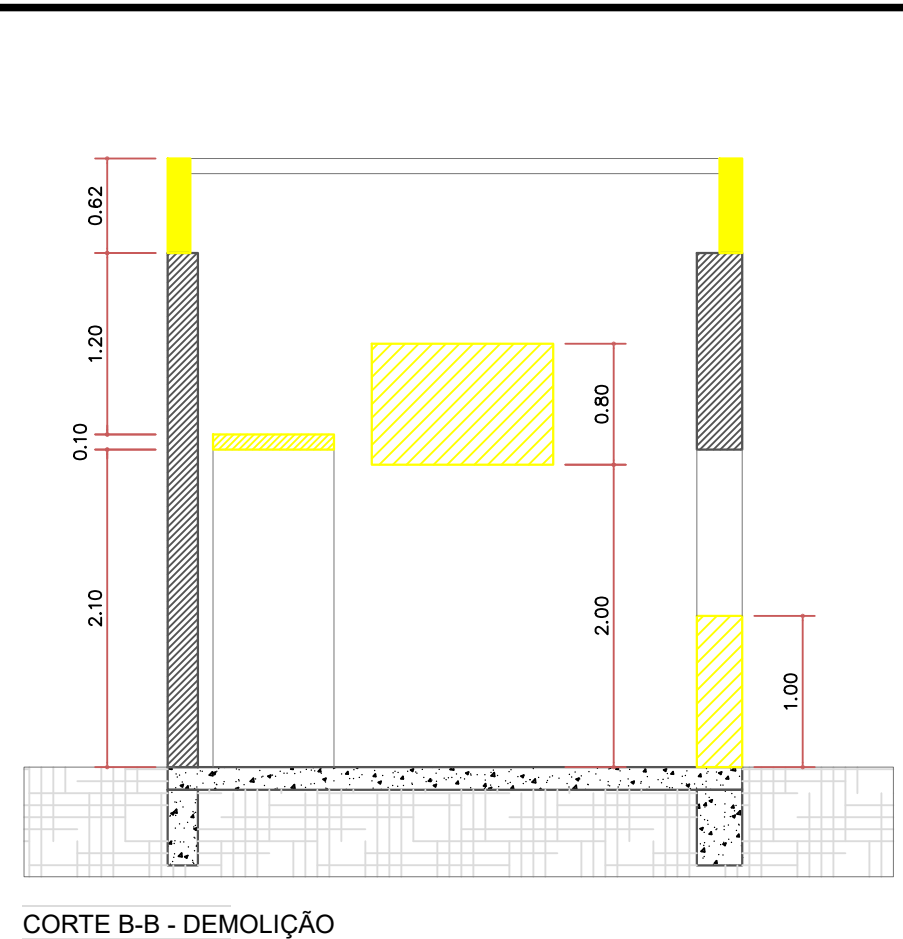

CORTE B-B - DEMOLIÇÃO
ESC. 1:50

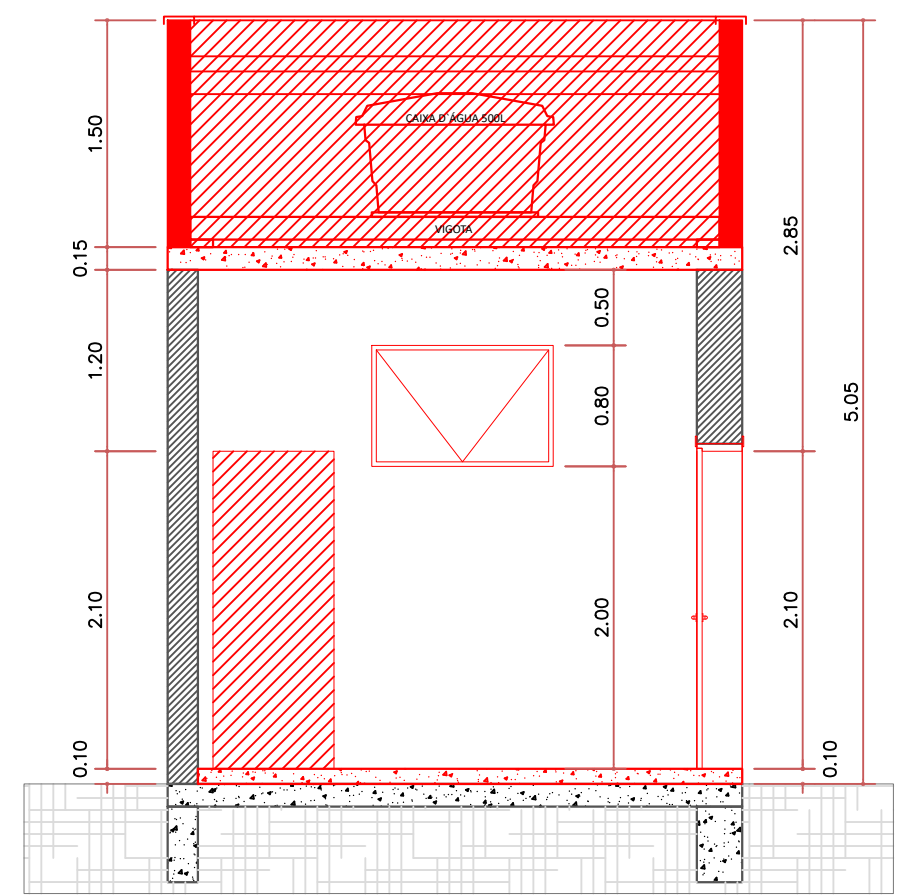

CORTE B-B - CONSTRUÇÃO
ESC. 1:50

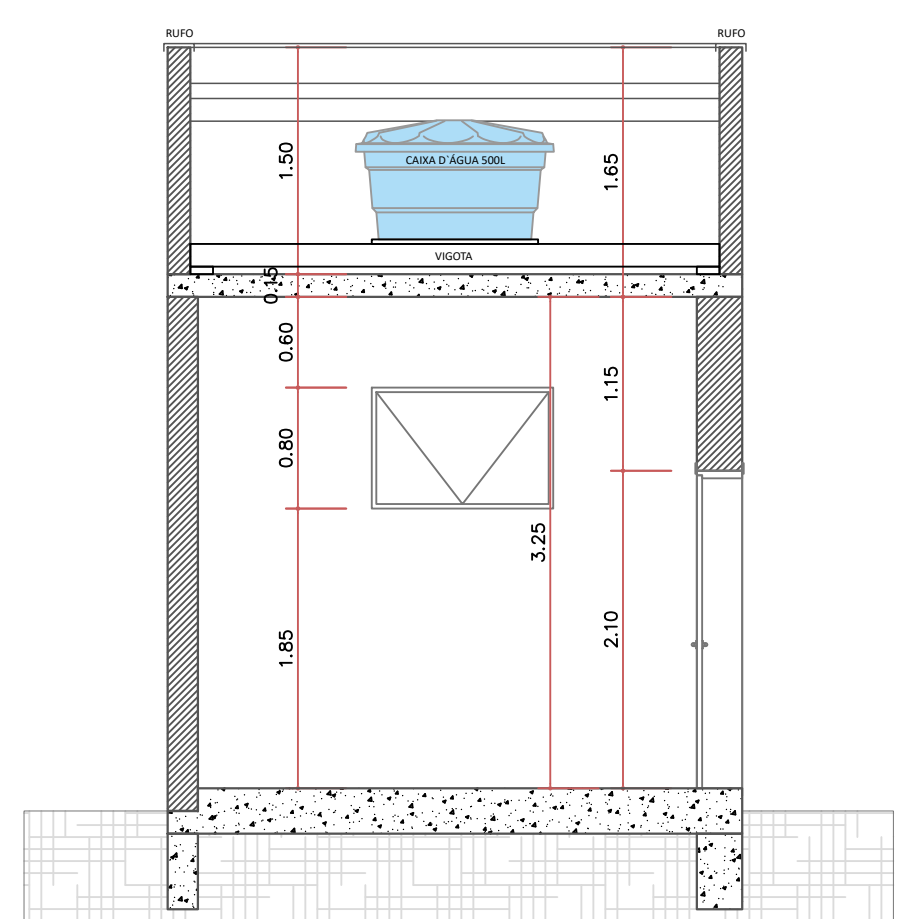

CORTE B-B
ESC. 1:50

LEGENDA – INSTALAÇÕES PREDIAIS		LEGENDA – CONSTRUTIVO	
	Prumada-Tubo de PVC rígido soldável marrom, DN= 25 mm, (3/4"), inclusive conexões		EXISTENTE
	Tubo de PVC rígido soldável marrom, DN= 50 mm, (1 1/2"), inclusive conexões		DEMOLIR
	Tubo de PVC rígido, águas pluviais, DN= 75 mm, inclusive conexões		CONSTRUIR
	Tubo de PVC rígido branco PxB com virola e anel de borracha, linha esgoto série normal, DN= 100 mm, inclusive conexões		
	Tubo de PVC rígido branco PxB com virola e anel de borracha, linha esgoto série normal, DN= 50 mm, inclusive conexões		
	Caixa de Inspeção em Alvenaria 60x60x00cm Tampa Armada		
	Ralo Sifonado PVC Escamoteável		
NOTA DE ESCLARECIMENTO			
A orientação das instalações prediais de esgoto devem ser seguidas conforme a destinação final orientada pela representação gráfica da planta de situação do levantamento.			
TOMADAS			
		SIMPLES/DUPLA 127V DE PISO	
		SIMPLES/DUPLA/TRIPLA 127V A 300M	
		SIMPLES/DUPLA/TRIPLA 127V A 1100M	
PONTOS			
		TELEFONE A 300M/1100M	
		LUMINÁRIAS	
INTERFUPOR SIMPLES			
		PLAFON DE SOBREPOR	



PREFEITURA DO MUNICÍPIO DE JAÚ

SECRETARIA DE HABITAÇÃO E PLANEJAMENTO URBANÍSTICO

PROJETO DE REFORMA PARA INSTALAÇÃO DE AMBULATÓRIO VETERINÁRIO - CANIL MUNICIPAL DE JAHU

Arquivo	Rev.	Escala	Estudo	Fl.
PLANTA - CORTES - FACHADAS	0	INDICADO	Mar/2025 Impressão Mar/2026	01/02