


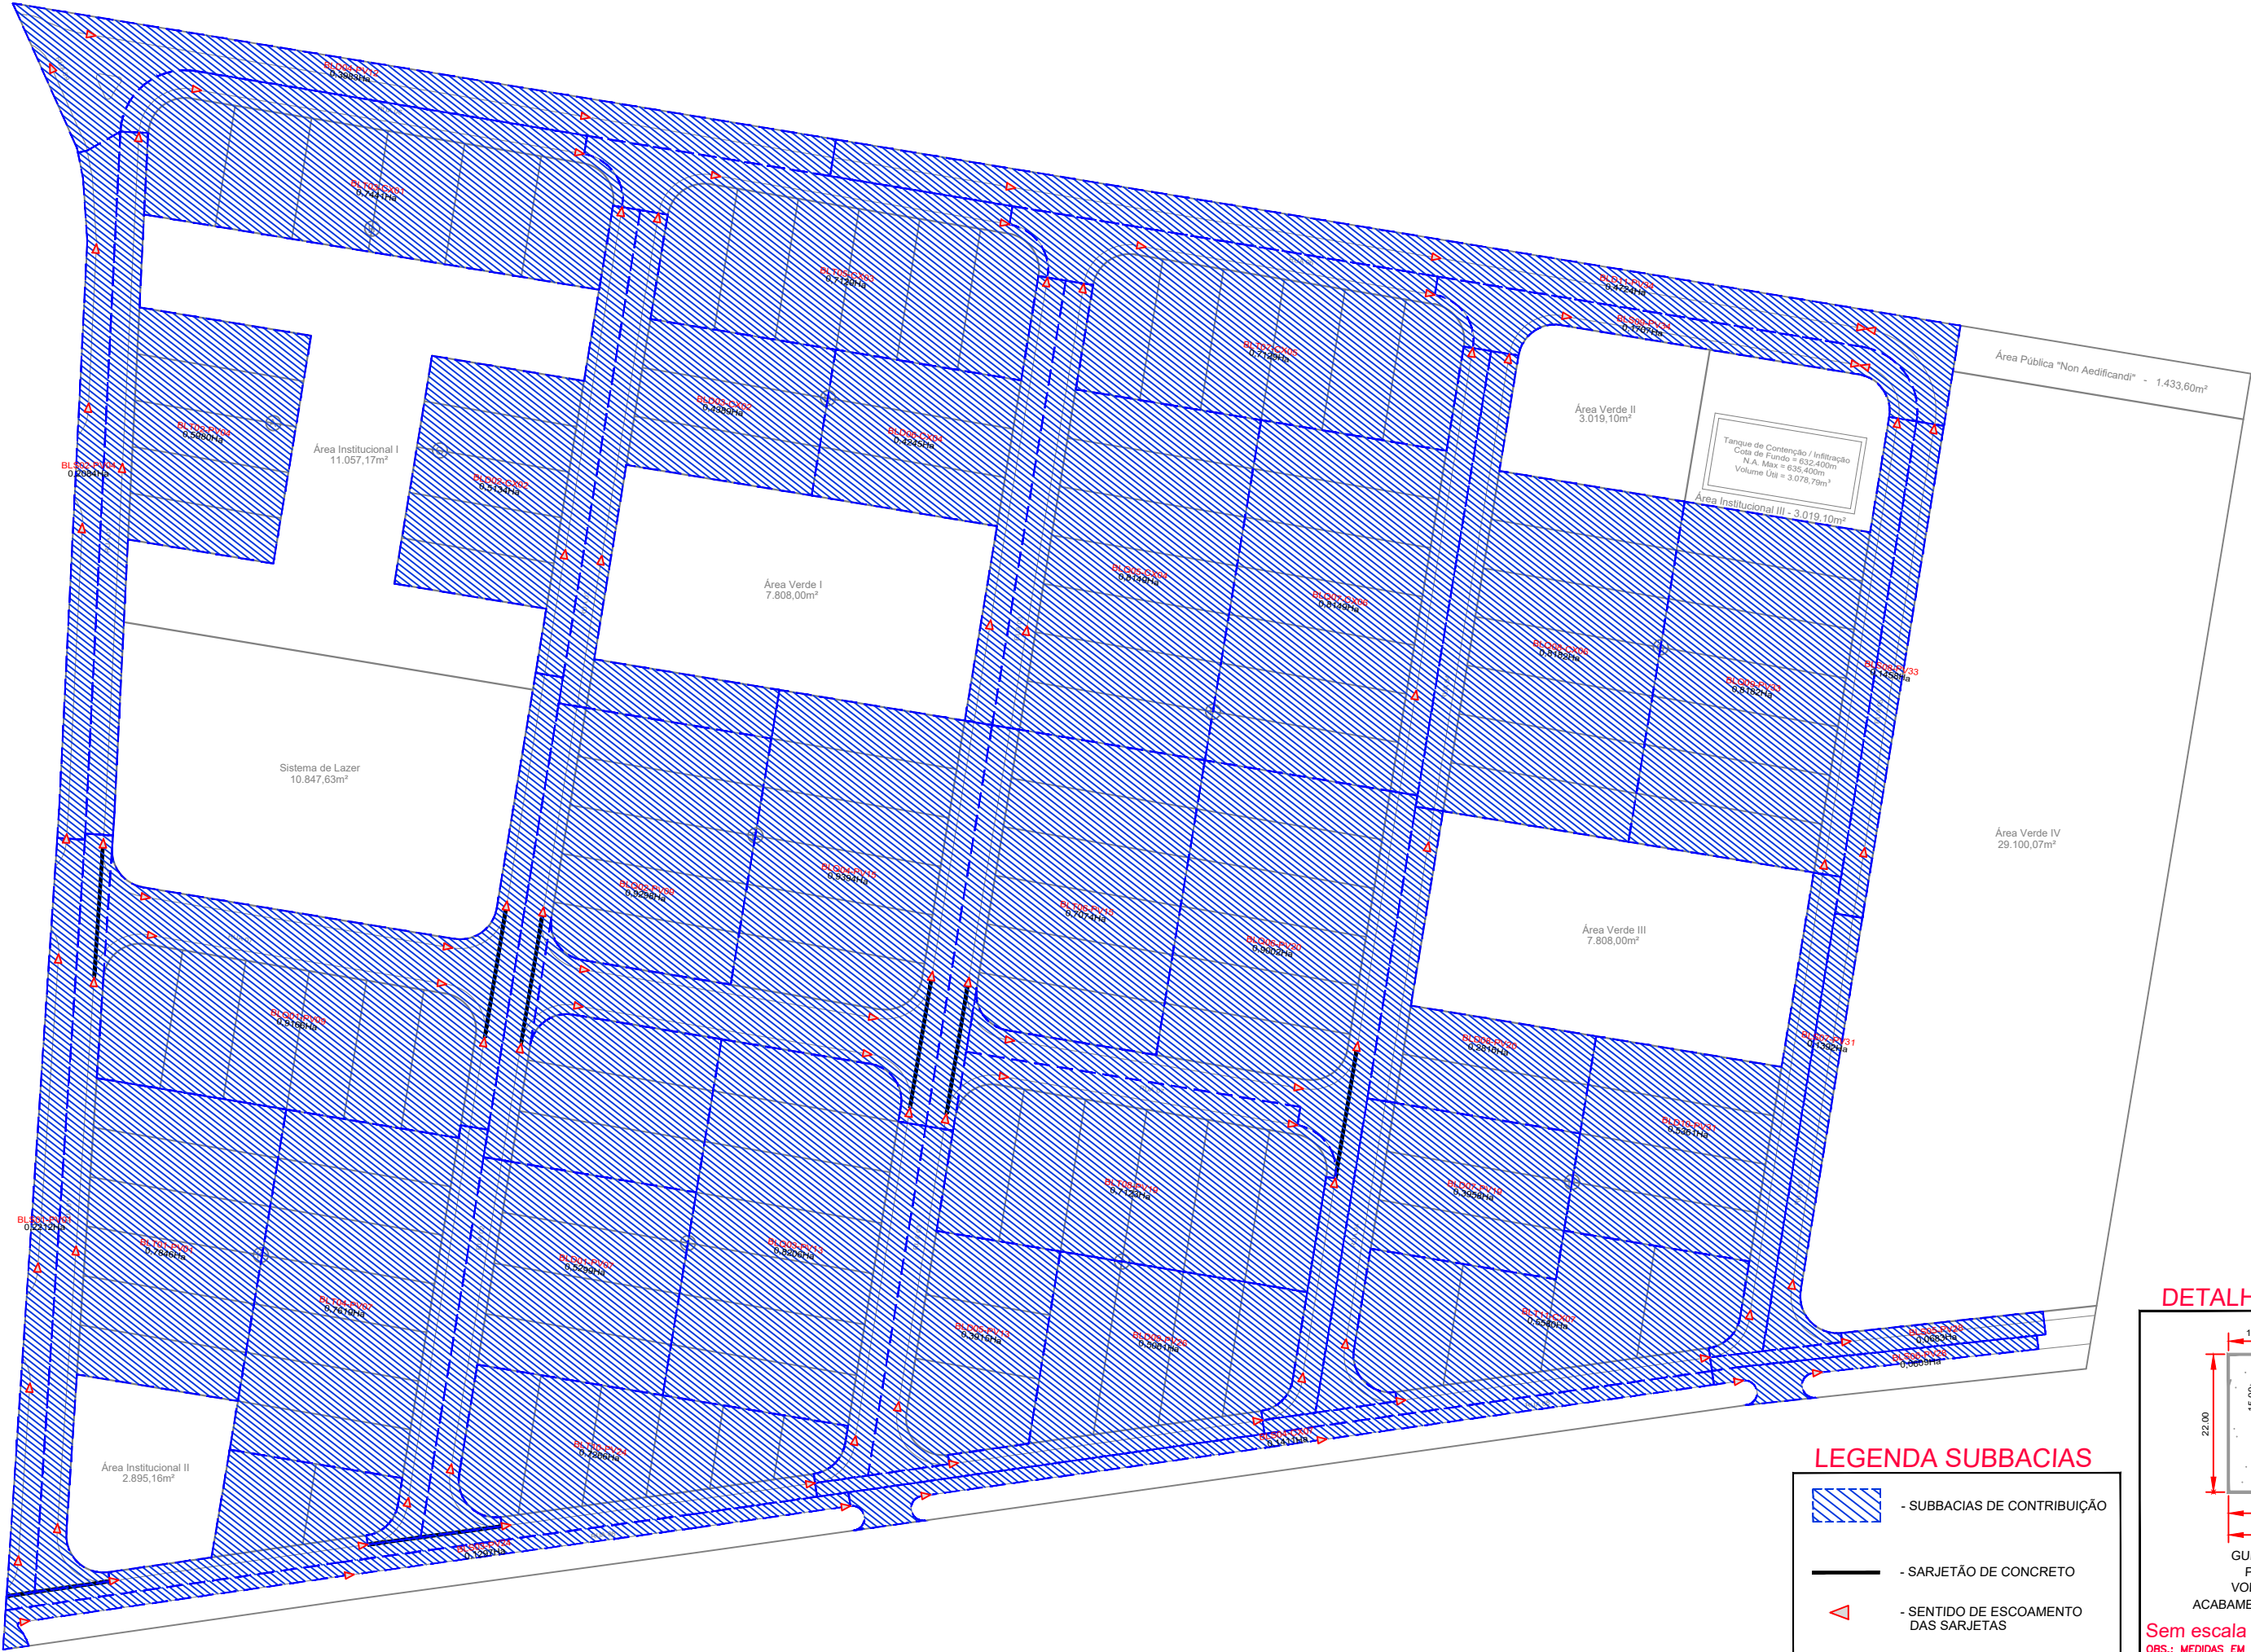

LEGENDA SUBBACIAS

- SUBBACIAS DE CONTRIBUIÇÃO
- SARJETÃO DE CONCRETO
- SENTIDO DE ESCOAMENTO DAS SARJETAS

DETALHE DA GUIA E SARJETA

GUIA E SARJETA MOLDADA "IN LOCO"
PELO PROCESSO DE EXTRUSÃO
VOLUME DE CONCRETO = 0,0555 m³/m
ACABAMENTO EM NATA DE CIMENTO NA EXTRUSÃO

Sem escala
OBS.: MEDIDAS EM CENTÍMETROS

TÍTULO	PROJETO DA REDE DE DRENAGEM DAS ÁGUAS PLUVIAIS	Nº FOLHA	03/06
ASSUNTO	*MICROBACIAS DE CONTRIBUIÇÃO		

 MUNICÍPIO DE JAHU SECRETARIA DE HABITAÇÃO E PLANEJAMENTO URBANÍSTICO		 Secretaria de Habitação e Planejamento Urbanístico
OBRA:	VIII DISTRITO INDUSTRIAL	REVISÃO: — —
DESTINO:	PREFEITURA MUNICIPAL DE JAHU — SP	ESCALA: 1:2000
LOCAL:	AV. FREI GALVÃO — JARDIM FREI GALVÃO/JAHU—SP	DATA: 29/11/2025
DESCRIÇÃO:	MICROBACIAS DE CONTRIBUIÇÃO — MATRÍCULA 89.080	



RAFAEL SALMAZO MARQUES
ENGº CIVIL DA SEC. DE HABITAÇÃO
E PLANEJAMENTO URBANÍSTICO

MAURÍCIO SPINA
GERENTE DA SEC. DE HABITAÇÃO
E PLANEJAMENTO URBANÍSTICO
ENGº AGRIMENSOR

JULIO CESAR AUN
ENGº CIVIL DA SEC. DE HABITAÇÃO
E PLANEJAMENTO URBANÍSTICO