



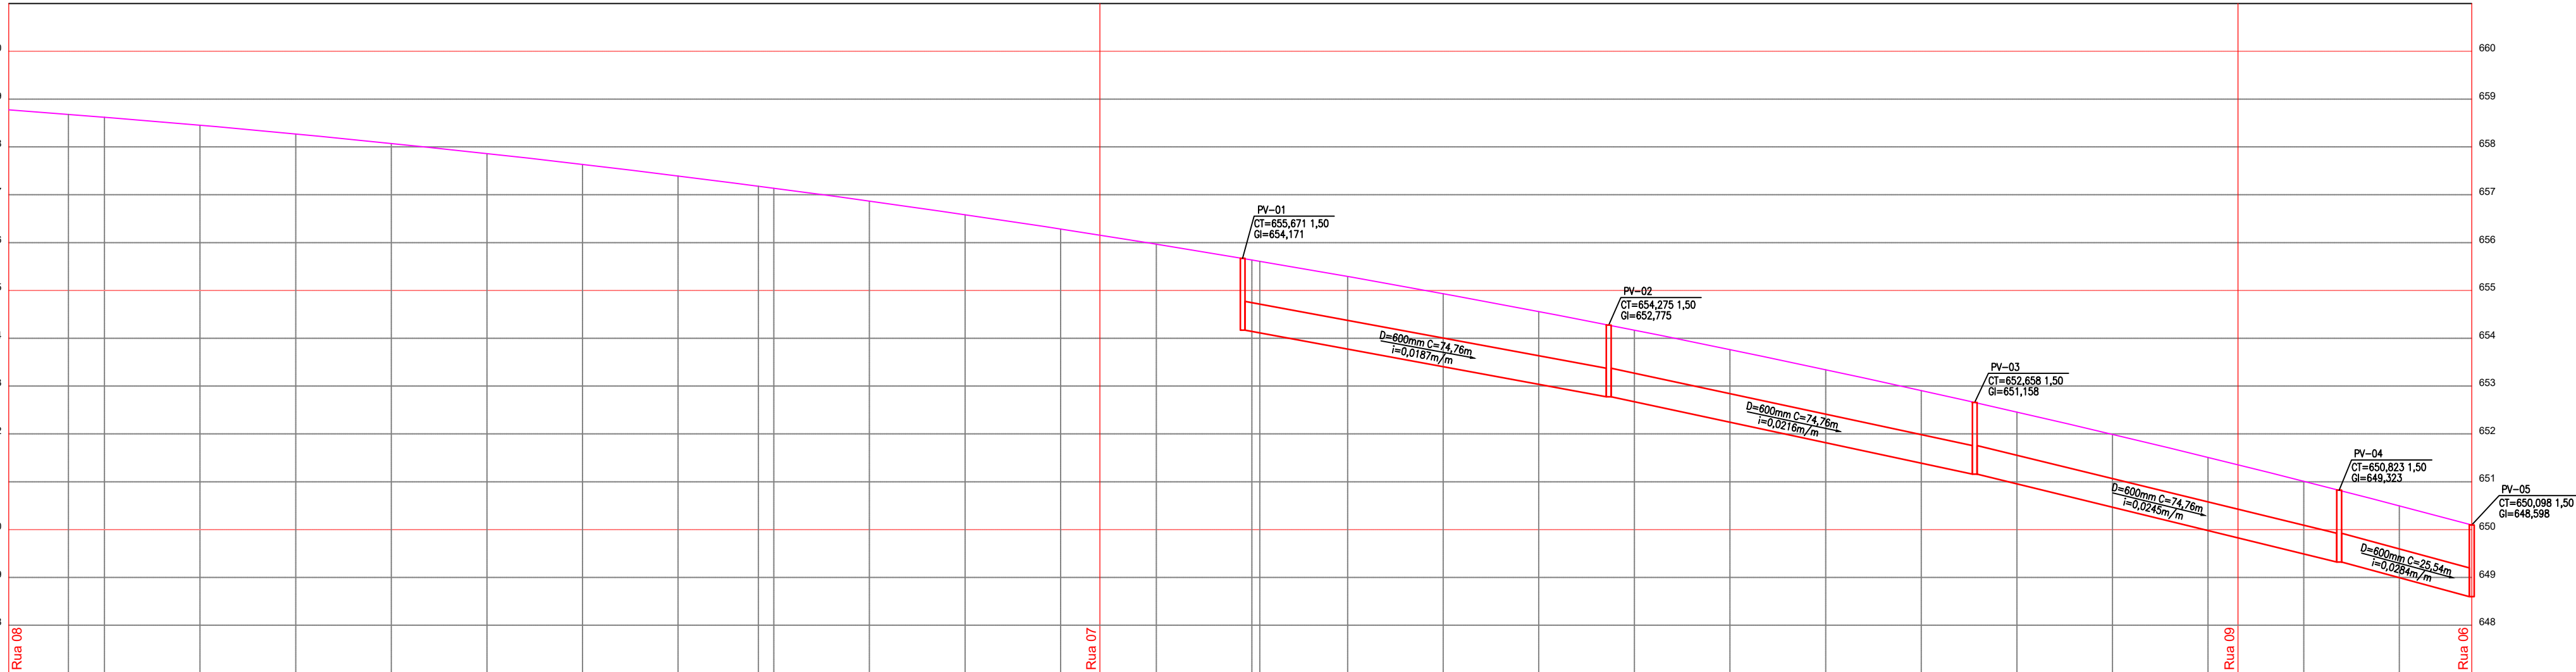

Perfil Longitudinal da Rua 01
Esc. Hor. = 1:1.000
Esc. Vert. = 1:100

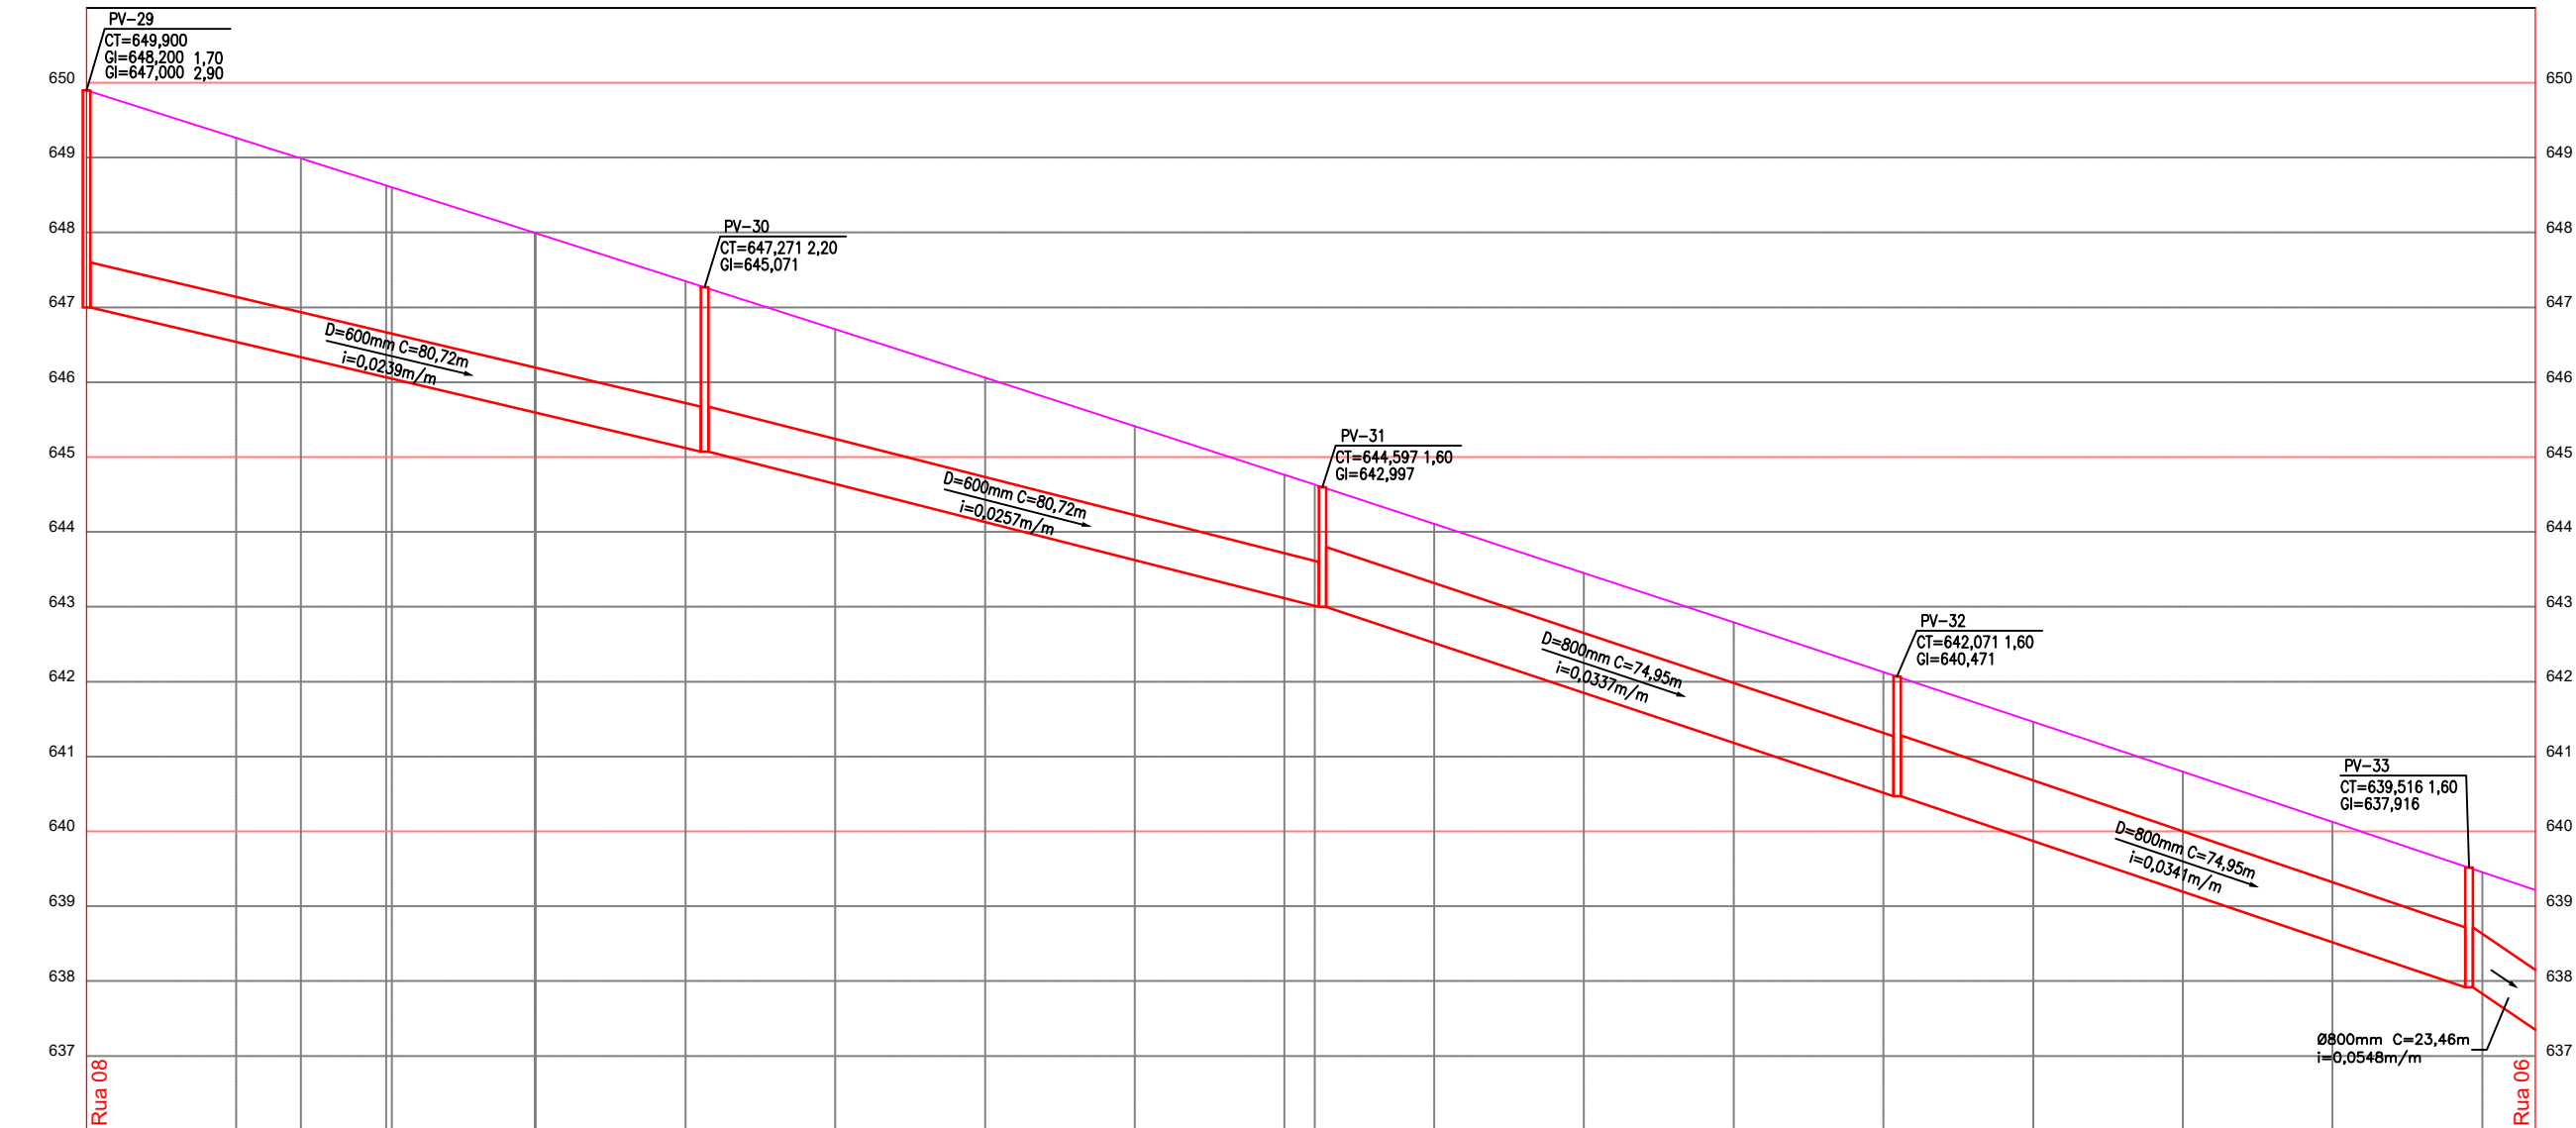

Perfil Longitudinal da Rua 05
Esc. Hor. = 1:1.000
Esc. Vert. = 1:100

TÍTULO	PROJETO DA REDE DE DRENAGEM DAS ÁGUAS PLUVIAIS	Nº FOLHA
ASSUNTO	★ PERFIL DA REDE COLETORA	04/06



MUNICÍPIO DE JAHU
SECRETARIA DE HABITAÇÃO E PLANEJAMENTO URBANÍSTICO



OBRA:	VIII DISTRITO INDUSTRIAL	REVISÃO:	__
DESTINO:	PREFEITURA MUNICIPAL DE JAHU – SP	ESCALA NOMINAL:	1:1000
LOCAL:	AV. FREI GALVÃO – JARDIM FREI GALVÃO/JAHU–SP	DATA:	29/11/2025
DESCRIÇÃO:	PERFIL REDE COLETORA – MATRÍCULA 89.080		

LOCALIZAÇÃO:

SITUAÇÃO SEM ESCALA



RESPONSÁVEIS:

RAFAEL SALMAZO MARQUES
ENGº CIVIL DA SEC. DE HABITAÇÃO
E PLANEJAMENTO URBANÍSTICO

MAURICIO SPINA
GERENTE DE PROJETOS DA SEC. DE HABITAÇÃO
E PLANEJAMENTO URBANÍSTICO
ENGº AGRIMENSOR

JULIO CESAR AUN
ENGº CIVIL DA SEC. DE HABITAÇÃO
E PLANEJAMENTO URBANÍSTICO