
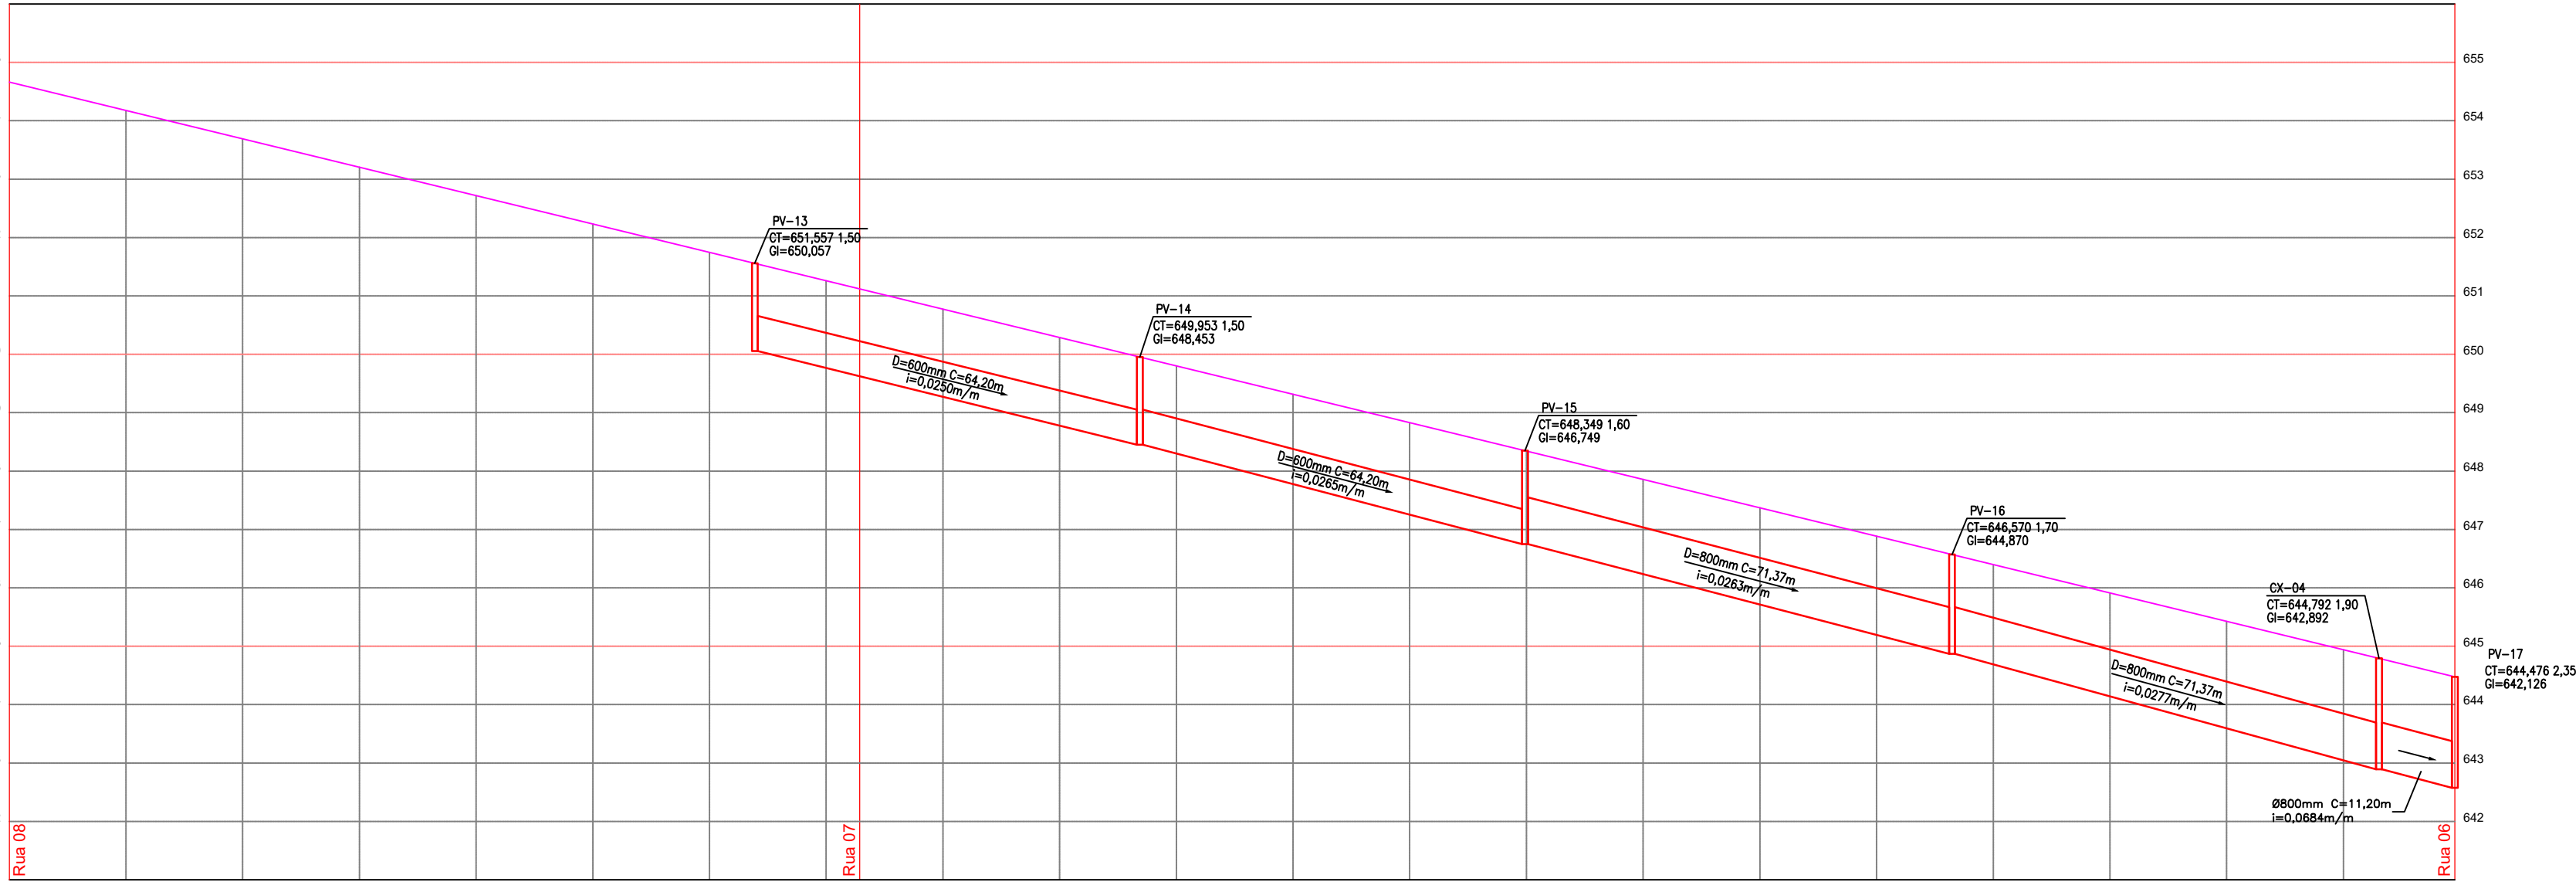
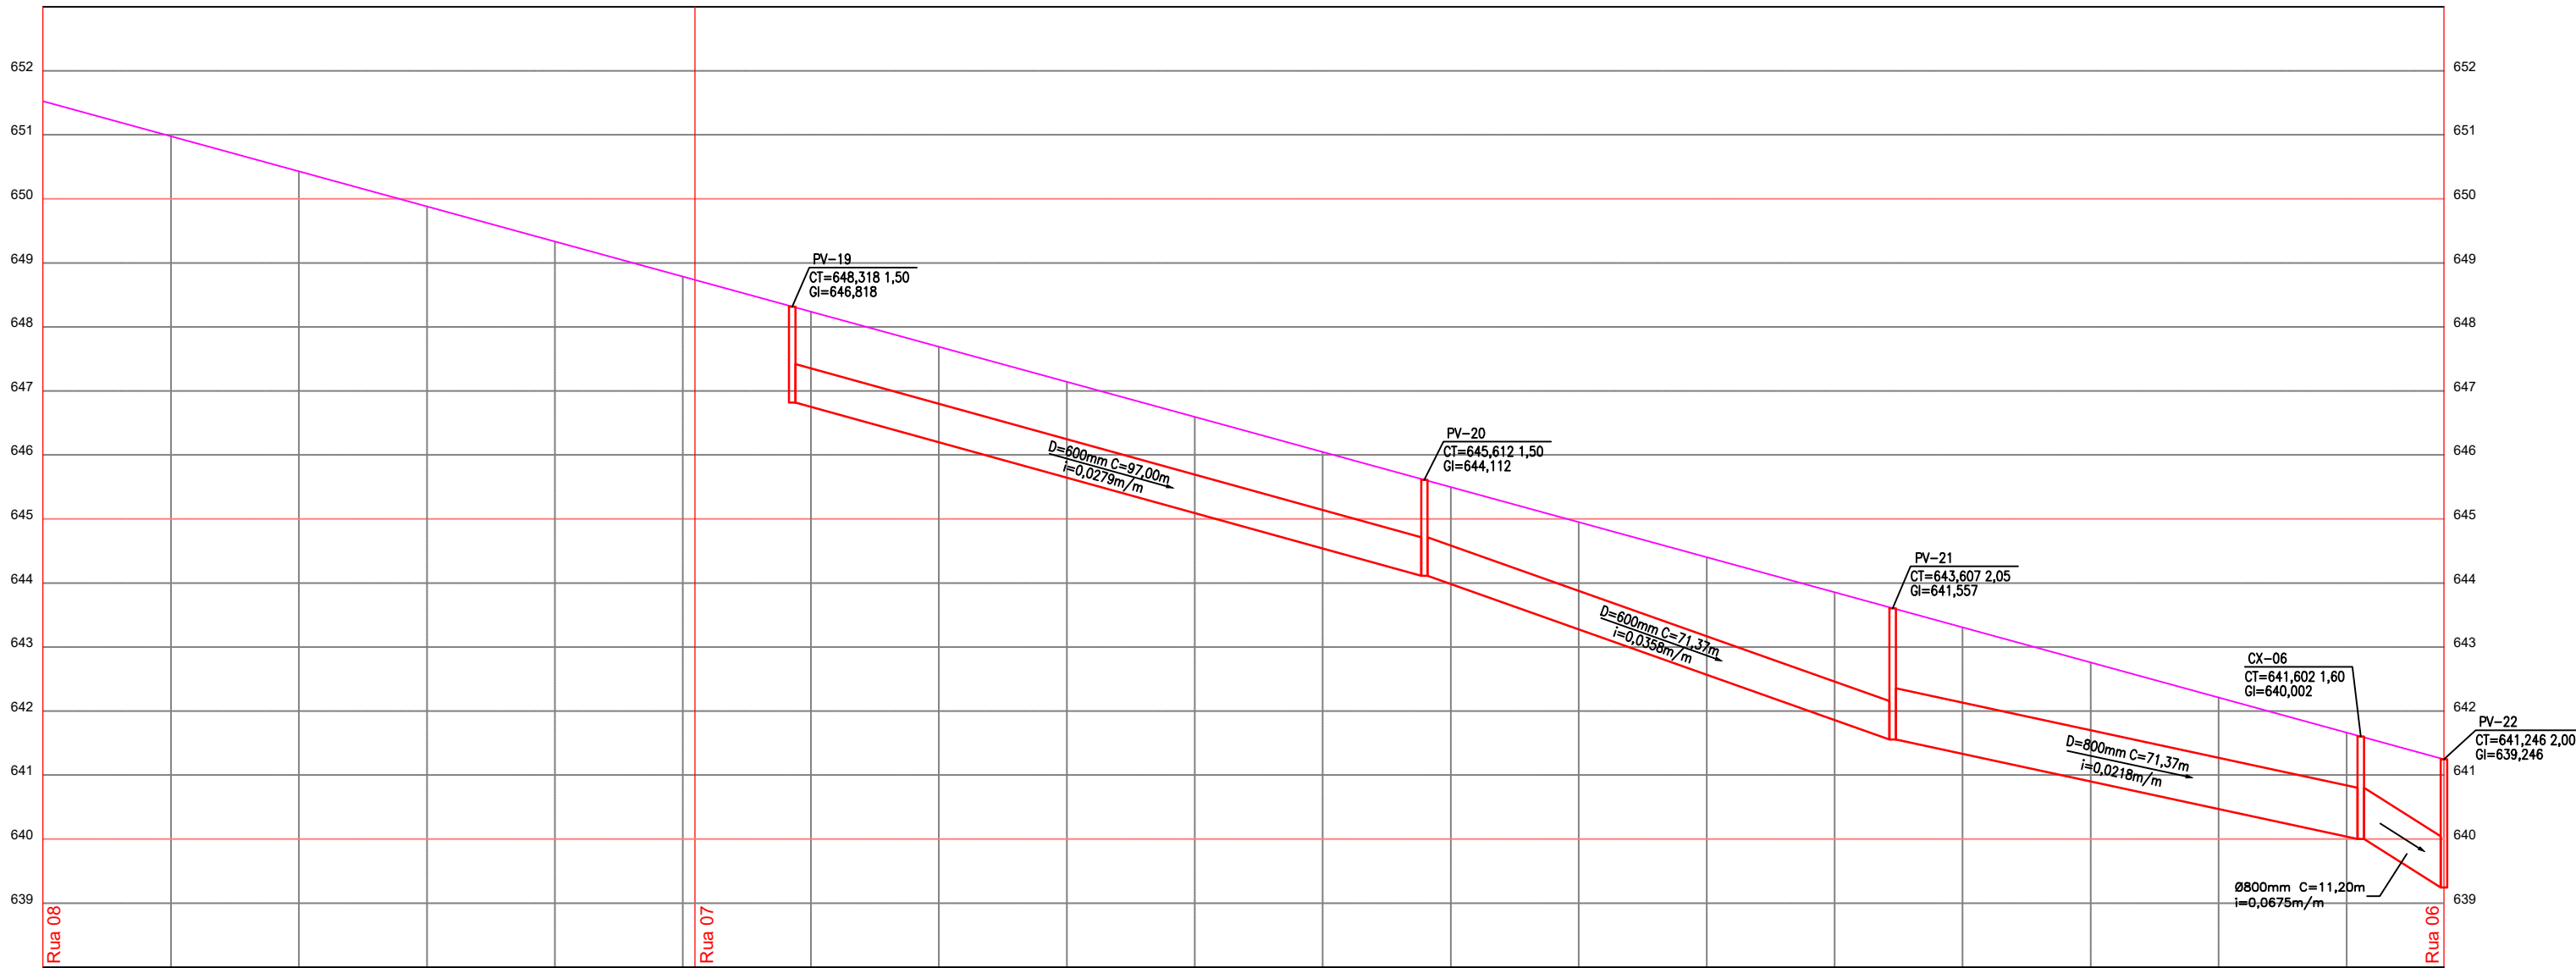


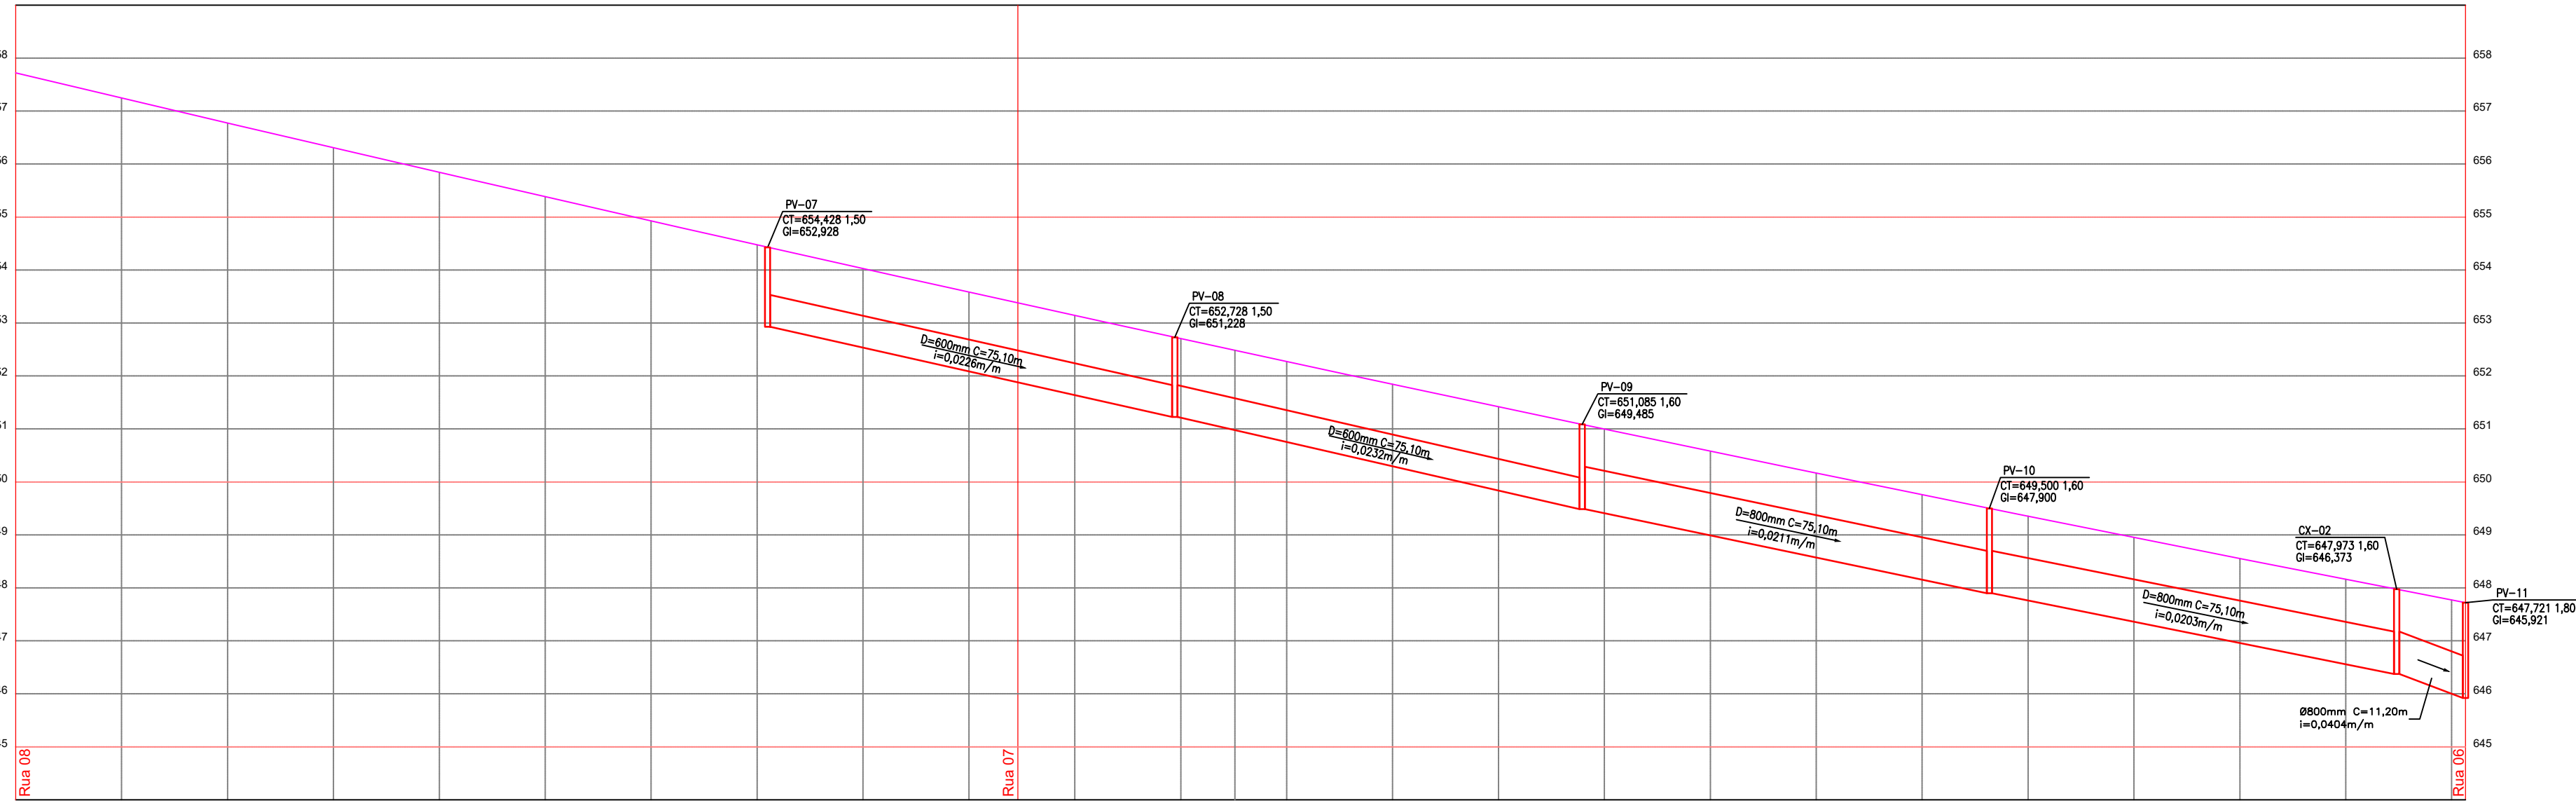

TÍTULO		PROJETO DA REDE DE DRENAGEM DAS ÁGUAS PLUVIAIS		Nº FOLHA
ASSUNTO		* PERFIL DA REDE COLETORA		05/06
 MUNICÍPIO DE JAHU SECRETARIA DE HABITAÇÃO E PLANEJAMENTO URBANÍSTICO  JAHU Cidade do novo tempo				
OBRA:		VIII DISTRITO INDUSTRIAL		REVISÃO: __
DESTINO:		PREFEITURA MUNICIPAL DE JAHU – SP		ESCALA NOMINAL: 1:1000
LOCAL:		AV. FREI GALVÃO – JARDIM FREI GALVÃO/JAHU–SP		DATA: 29/11/2025
DESCRIÇÃO: PERFIL REDE COLETORA – MATRÍCULA 89.080				
LOCALIZAÇÃO:			RESPONSÁVEIS:	
			RAFAEL SALMAZO MARQUES ENGº CIVIL DA SEC. DE HABITAÇÃO E PLANEJAMENTO URBANÍSTICO	
			MAURÍCIO SPINA GERENTE DE PROJETOS DA SEC. DE HABITAÇÃO E PLANEJAMENTO URBANÍSTICO ENGº AGRIMENSOR	
			JULIO CESAR AUN ENGº CIVIL DA SEC. DE HABITAÇÃO E PLANEJAMENTO URBANÍSTICO	