
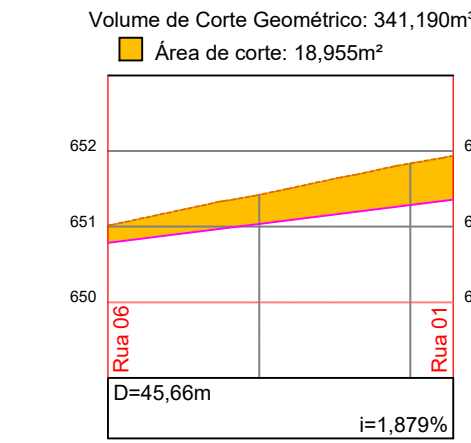
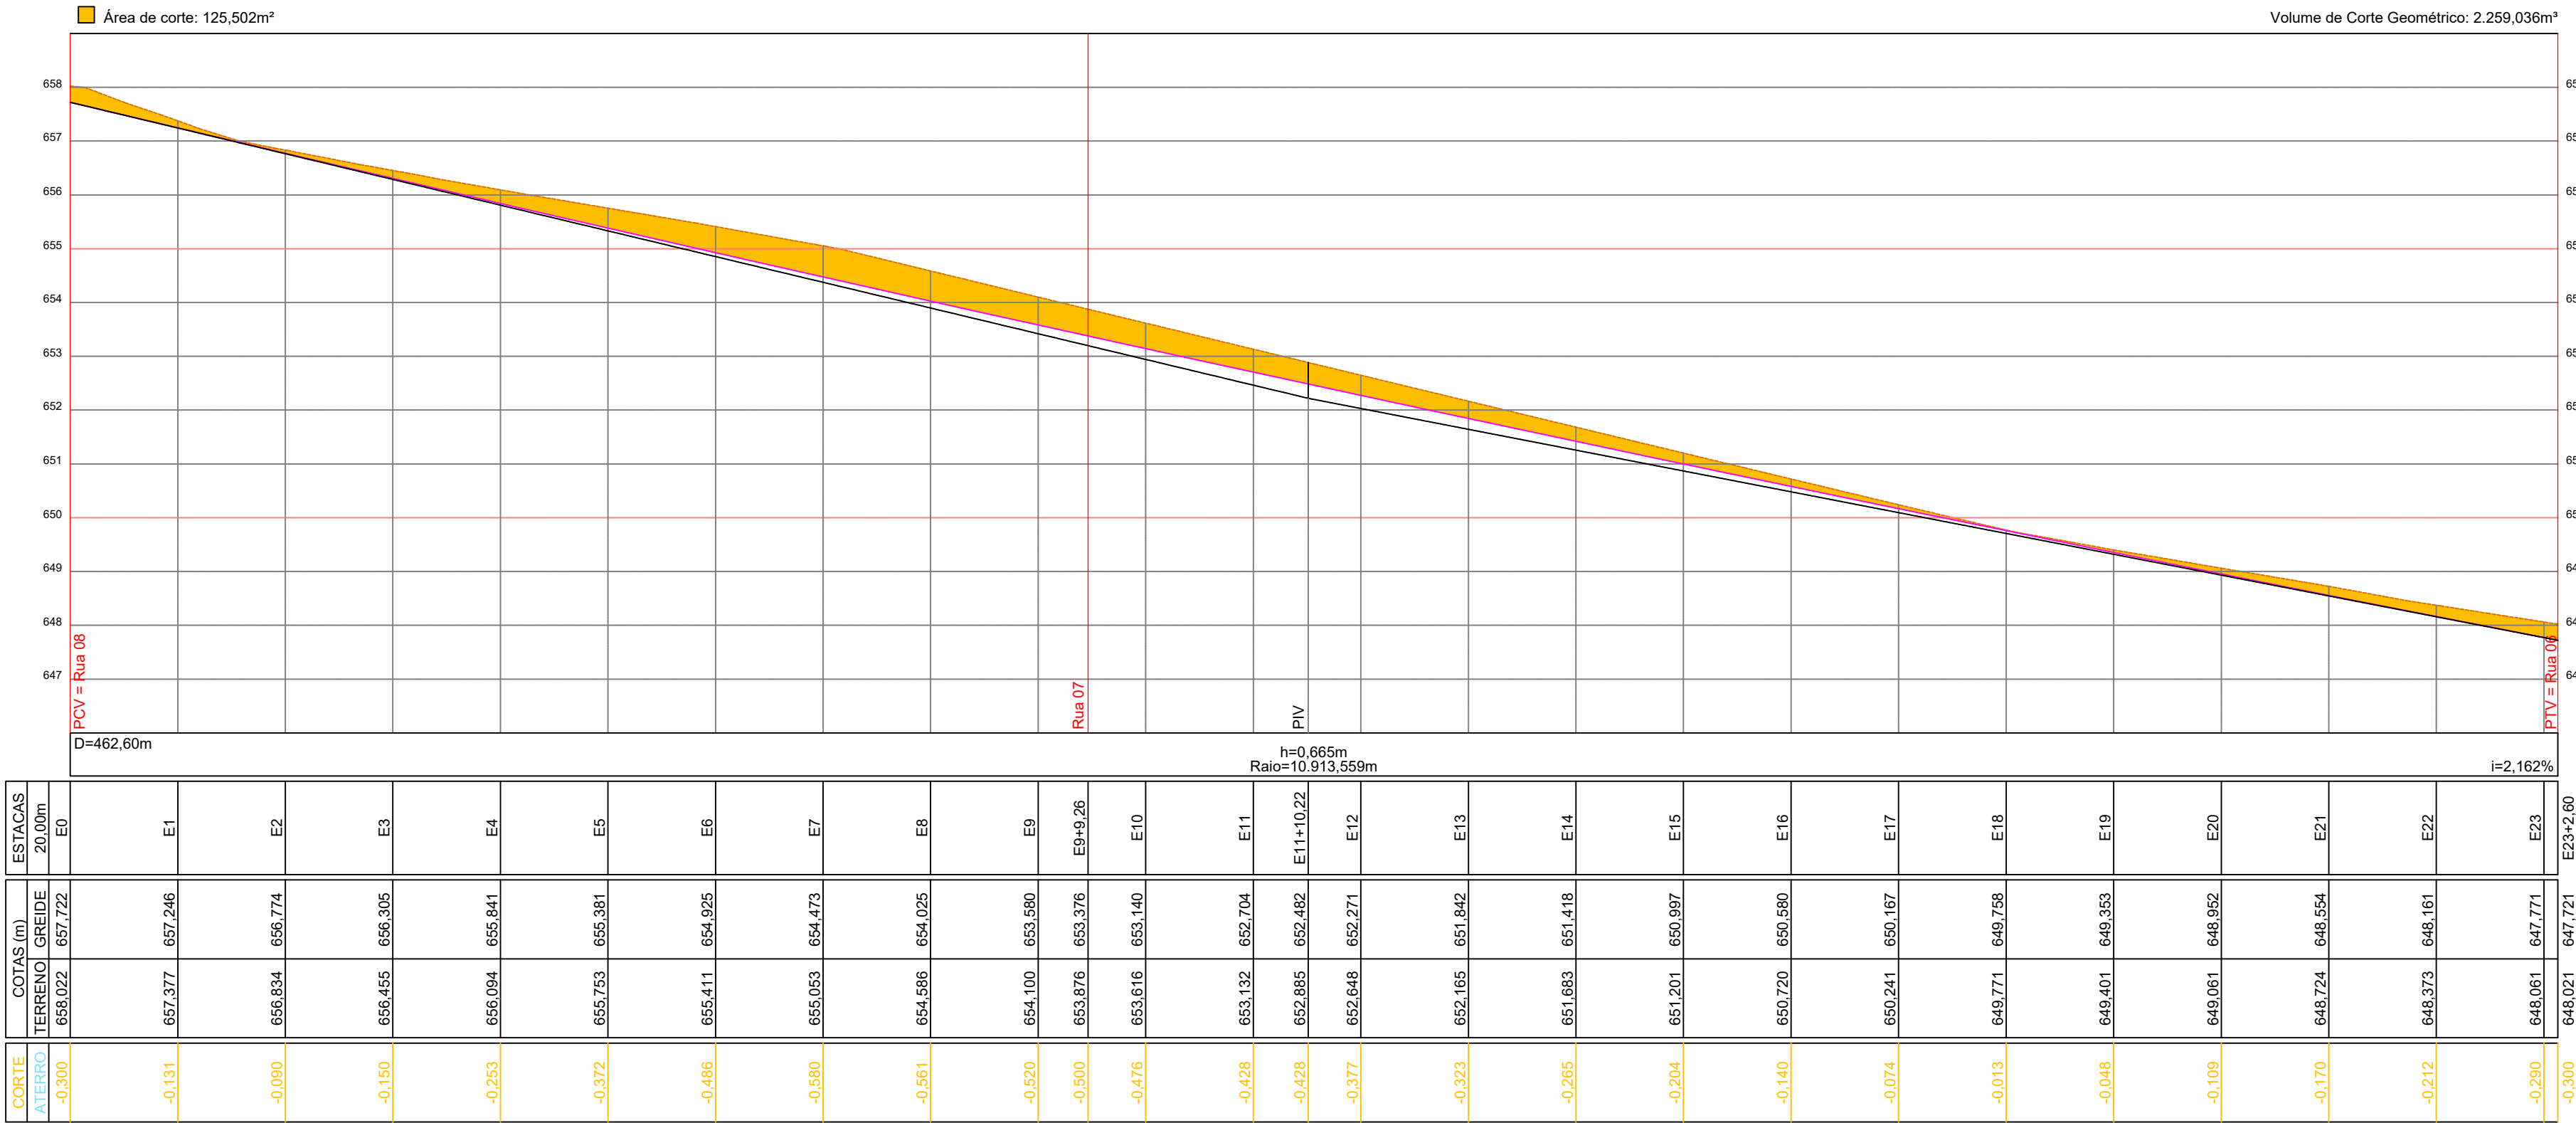
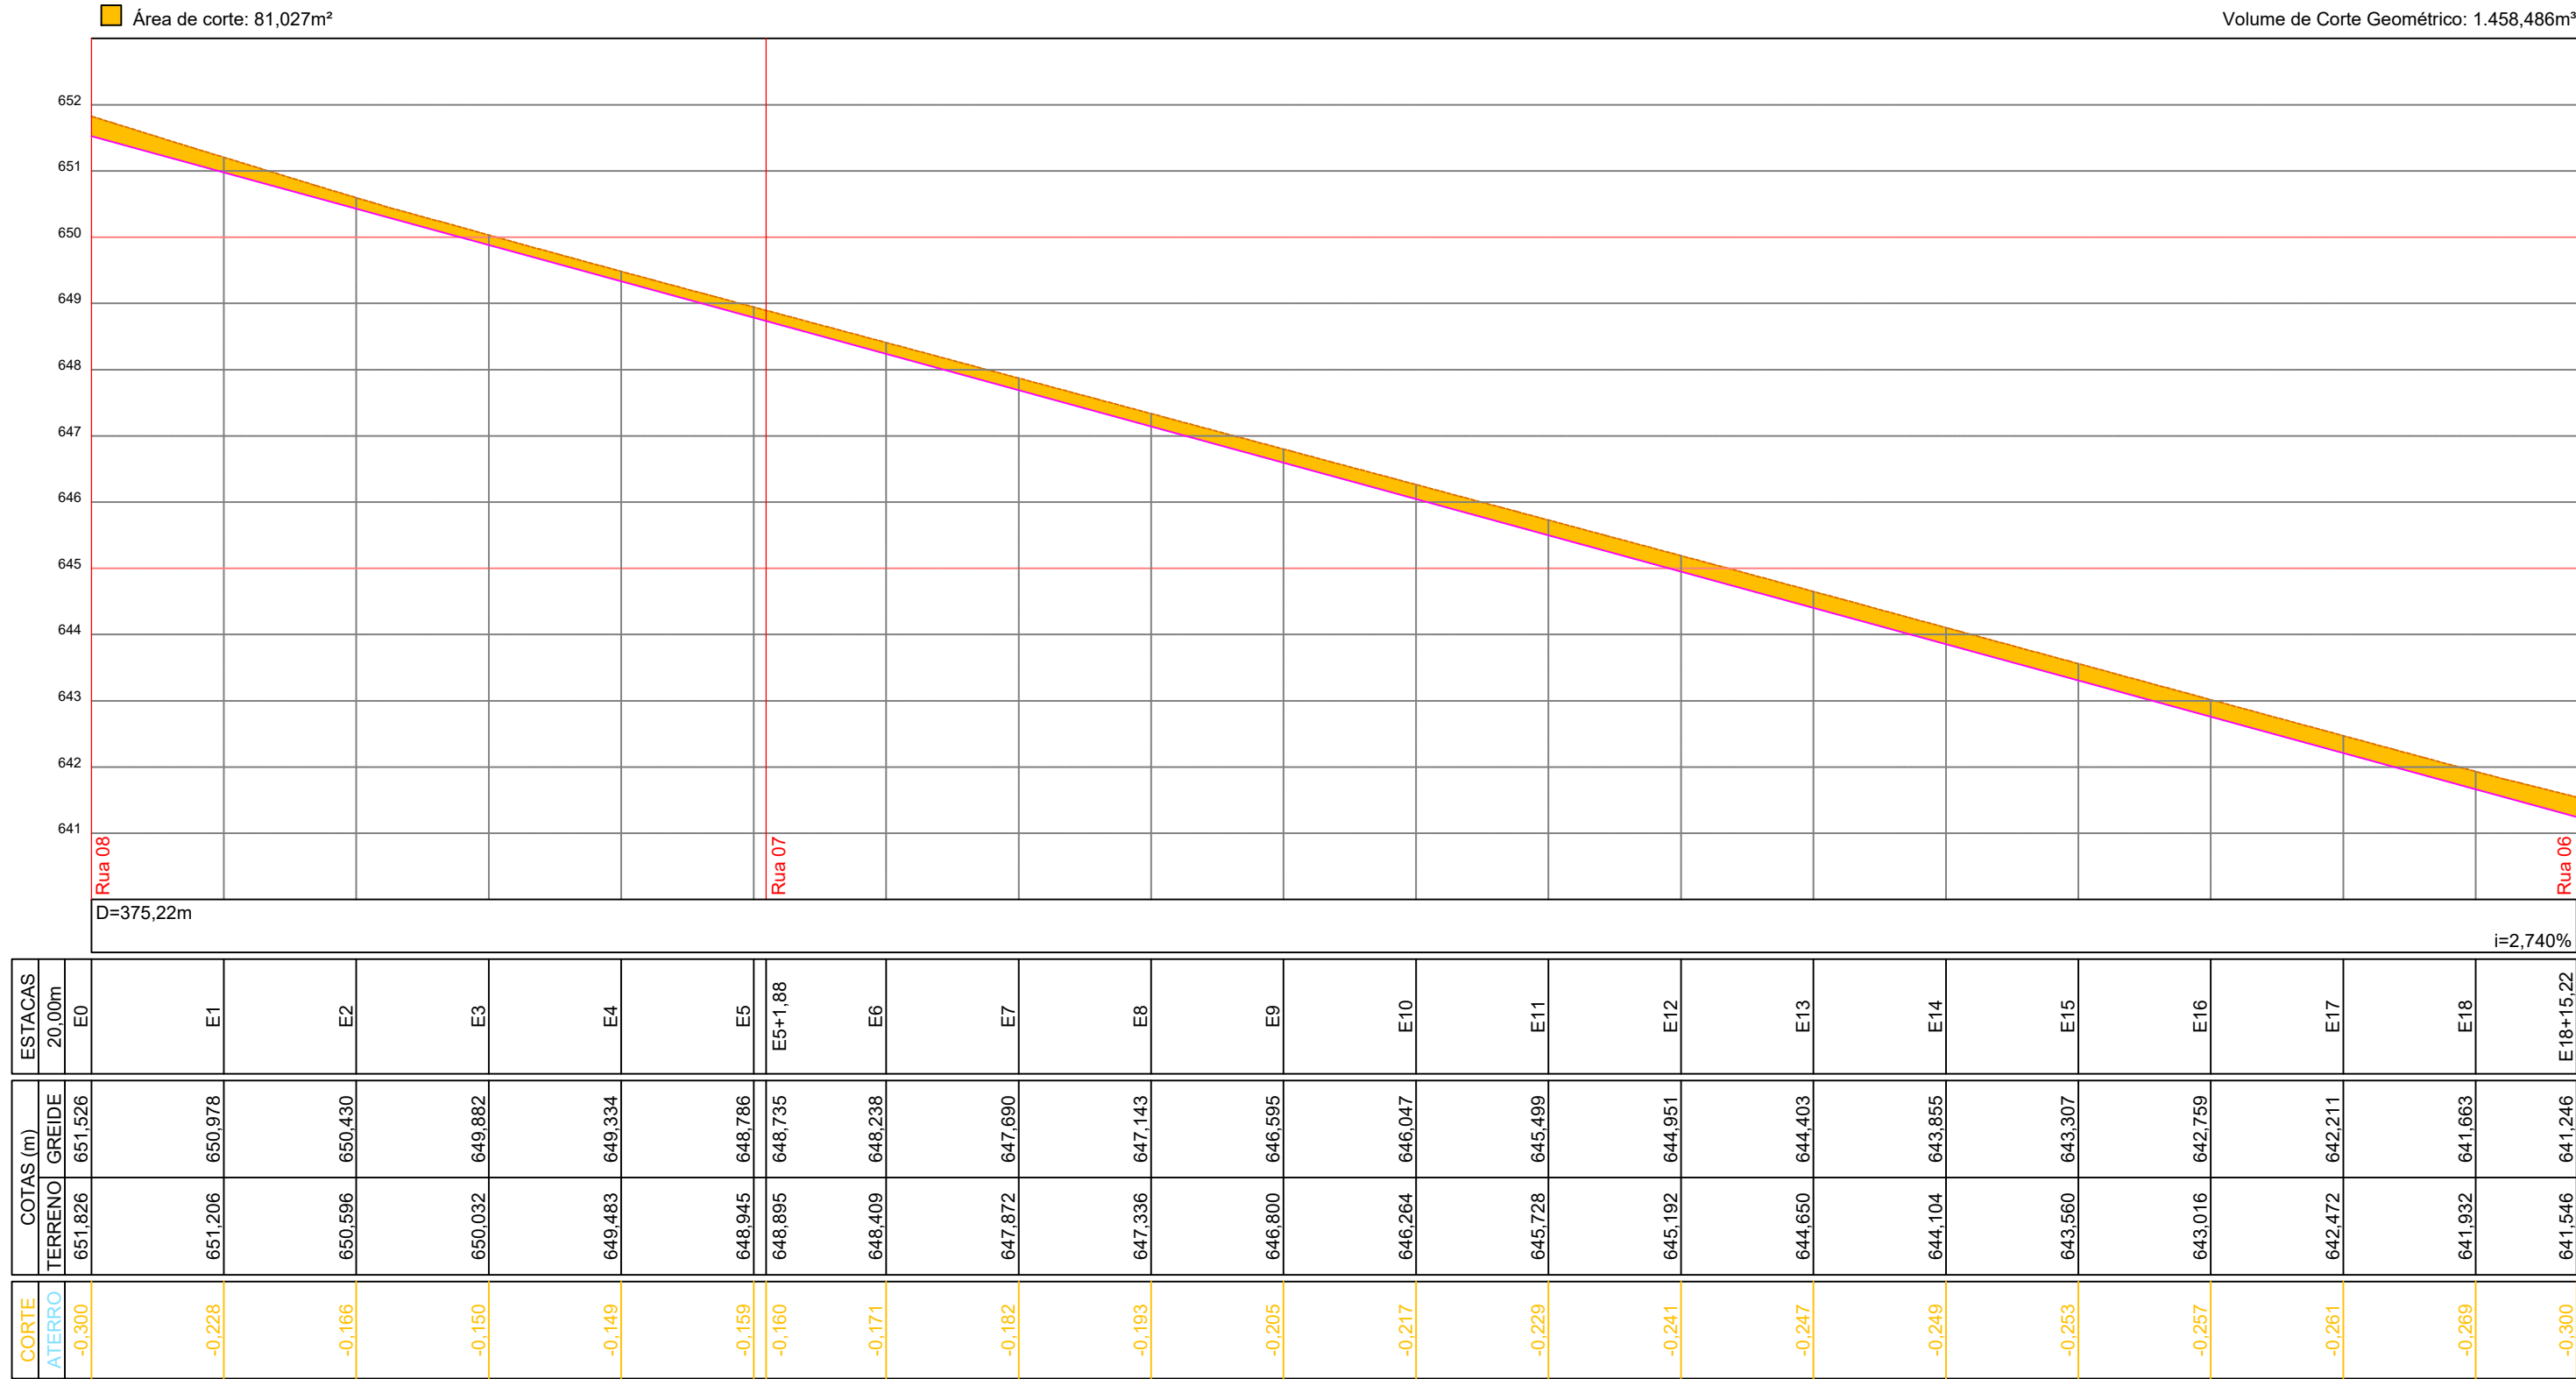


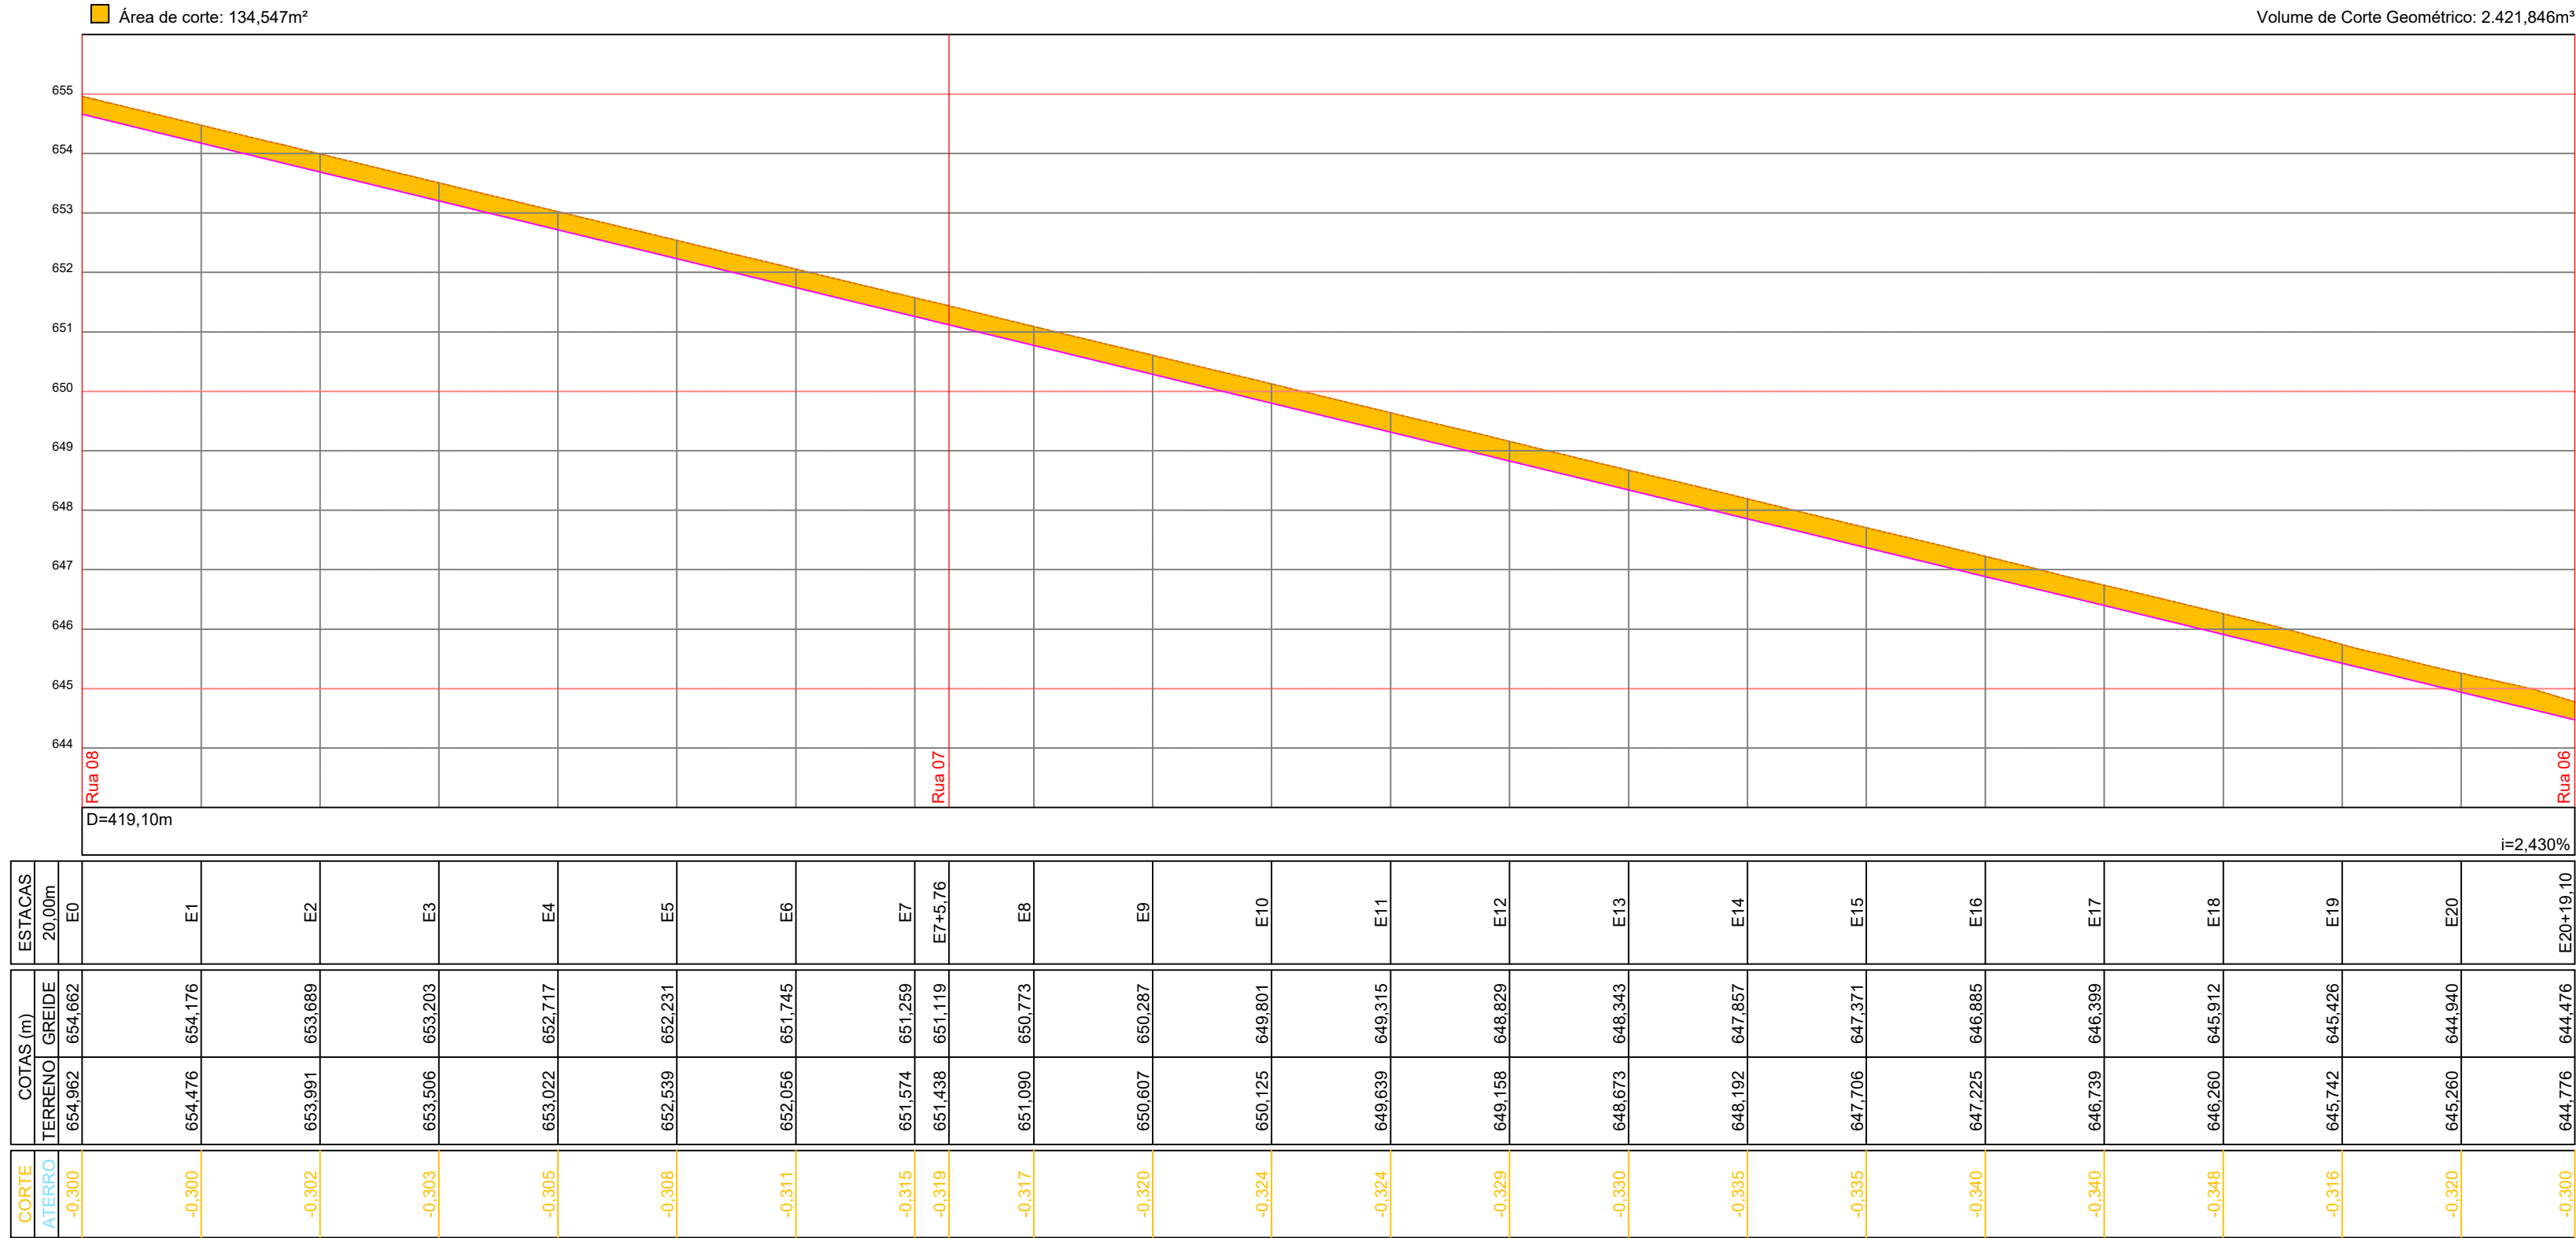

Perfil Longitudinal da Rua 09
Esc. Hor. = 1:1.000
Esc. Vert. = 1:100

TÍTULO

PERFIL LONGITUDINAL

Nº FOLHA

02/03

ASSUNTO

★ PARCELAMENTO DO SOLO



MUNICÍPIO DE JAHU

SECRETARIA DE HABITAÇÃO E PLANEJAMENTO URBANÍSTICO



OBRA:

VIII DISTRITO INDUSTRIAL

REVISÃO:

— —

DESTINO:

PREFEITURA MUNICIPAL DE JAHU — SP

ESCALA:

1:1000

LOCAL:

AV. FREI GALVÃO — JARDIM FREI GALVÃO/JAHU—SP

DATA:

29/11/2025

DESCRIÇÃO:

PARCELAMENTO DO SOLO — MATRÍCULA 89.080

LOCALIZAÇÃO:

SITUAÇÃO SEM ESCALA



RESPONSÁVEIS:

RAFAEL SALMAZO MARQUES

ENGº CIVIL DA SEC. DE HABITAÇÃO E PLANEJAMENTO URBANÍSTICO

MAURICIO SPINA

GERENTE DA SEC. DE HABITAÇÃO E PLANEJAMENTO URBANÍSTICO

JULIO CESAR AUN

ENGº CIVIL DA SEC. DE HABITAÇÃO E PLANEJAMENTO URBANÍSTICO