




LOTES COM SOLEIRA BAIXA		
OS LOTES COM SOLEIRAS NEGATIVAS ATÉ 2,00 M DEVERÃO SER ATERRADOS. PROFUNDIDADE IGUAL OU SUPERIOR A 3,00 MTS DEVERÁ SER UTILIZADO TUBO PVC PARA ESGOTO CORRUGADO NBR 7362-1.		
CONVENÇÃO	DESCRIÇÃO	QUANTIDADE
	REDE PROJETADA PVC Ø 150mm	4.028,39
	P.V. PROJETADA	67 unid.
	SENTIDO DA VIA	
	SENTIDO DO EFLUENTE	
	TRECHO	
Ø0000mm	DIÂMETRO DO TUBO	
0,00m	EXTENSÃO DO TRECHO	
i=0,0000m/m	INCLINAÇÃO DO TRECHO	

DETALHE DA VALA PARA ASSENTAMENTO DE REDES (PROJETADAS NA RUA)

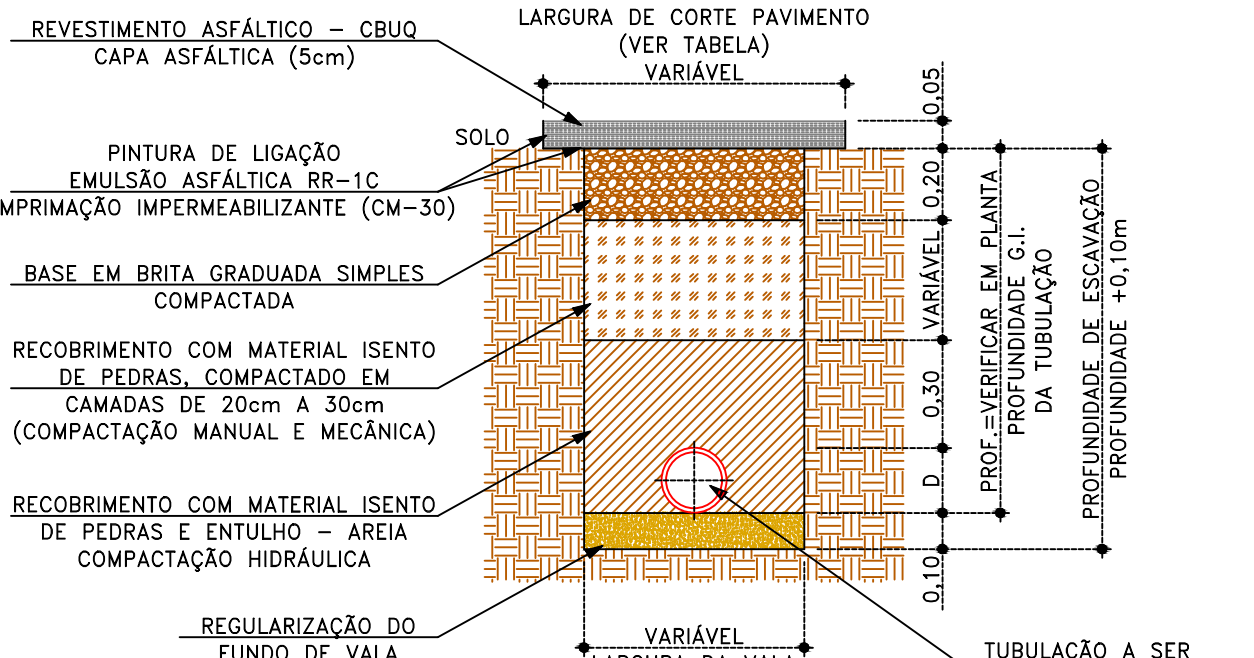

PERFIL SEM ESCALA

LARGURA DE VALAS ATÉ 2,00m PROF. / ESCORAMENTO PONTELETES - NBR 12.266				
DIÂMETRO NOMINAL	LARGURA DA VALA	LARGURA DE CORTE PAVIMENTO	D	LOCAL
100	0,65m	0,85m	0,11m	ASFALTO
150	0,65m	0,85m	0,17m	ASFALTO
200	0,70m	0,90m	0,22m	ASFALTO

OBS.: PARA DIÂMETROS E PROFUNDIDADE DE IMPLANTAÇÃO SUPERIORES CONSULTAR TABELA DA NORMAL NBR 12.266

TÍTULO PROJETO DA REDE DE ESGOTAMENTO SANITÁRIO Nº FOLHA 01/01

ASSUNTO * REDE DE COLETA E AFASTAMENTO

MUNICÍPIO DE JAHU
SECRETARIA DE HABITAÇÃO E PLANEJAMENTO URBANÍSTICO

UBRA VIII DISTRITO INDUSTRIAL REVISÃO --

DESTINO PREFEITURA MUNICIPAL DE JAHU - SP ESCALA 1:1000

PROJ. AV. FREI GALVÃO - JARDIM FREI GALVÃO/JAHU-SP DATA 29/11/2025

DESCRIÇÃO PROJETO REDE COLETORES - MATRÍCULA 89.080

LOCALIZAÇÃO RESPONSÁVEIS

RAFAEL SALMAZO MARQUES
ENGRº CIVIL DA SEC. DE HABITAÇÃO E PLANEJAMENTO URBANÍSTICO

MAURICIO SPINA
GERENTE DA SEC. DE HABITAÇÃO E PLANEJAMENTO URBANÍSTICO
ENGRº AGRÔNOMO

JULIO CESAR AUN
ENGRº CIVIL DA SEC. DE HABITAÇÃO E PLANEJAMENTO URBANÍSTICO

