



OBS:


- O TANQUE TERÁ ALTURA VARIÁVEL QUANTO A SUA ENTRADA, PARA QUE TENHA UMA ALTURA LIVRE DE 3,20 METROS.
- CADA BROCA OBEDECERÁ UM ESPAÇAMENTO DE 3,00m X 3,00m, E SERÃO CHEIAS DE PEDRAS E REVESTIDAS DE MANTA TEXTIL.
- A CAPTAÇÃO DAS ÁGUAS SERÁ FEITA POR MEIO DE BOCAS DE LOBO E LEVADAS ATÉ O TANQUE.
- O TANQUE SERÁ REVESTIDO COM GRAMA, PARA EVITAR DESMORONAMENTO.
- SERÁ INSTALADO O EXTRAVASOR COM SISTEMA DE SIFONAMENTO E GRADE EM SUA ENTRADA, PARA RETENÇÃO DE SÓLIDOS.
- NO PONTO FINAL DO EXTRAVASOR TAMBÉM SERÁ EXECUTADO UMA ESCADA HIDRÁULICA.

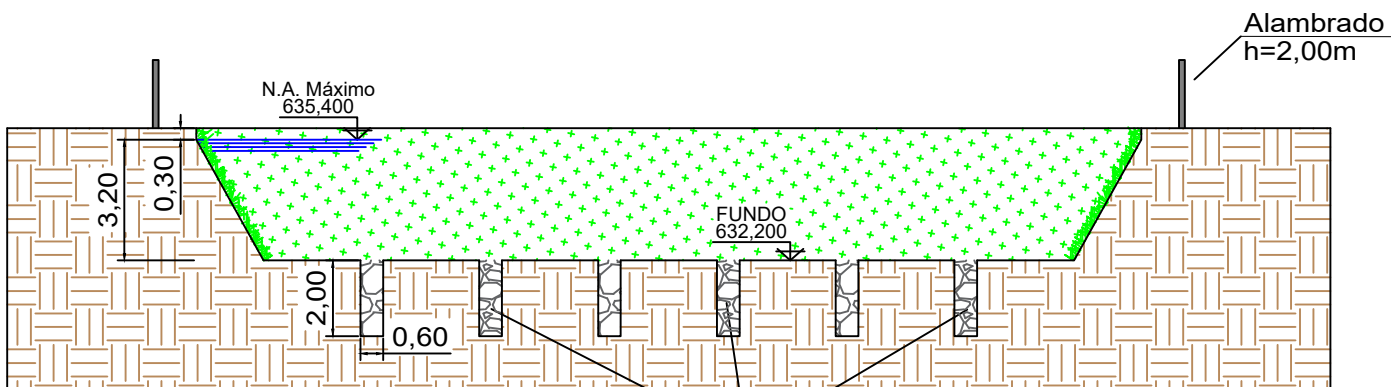


CORTE A-A

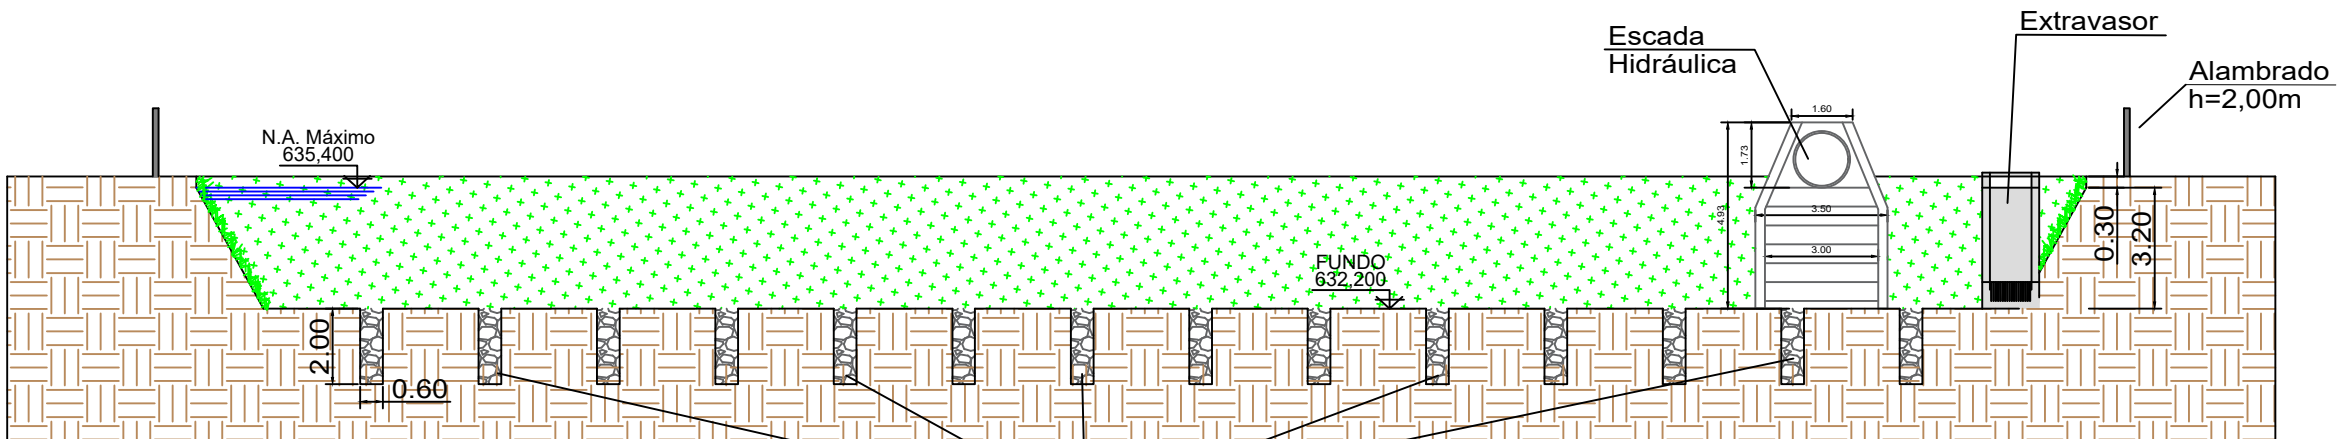


CORTE B-B

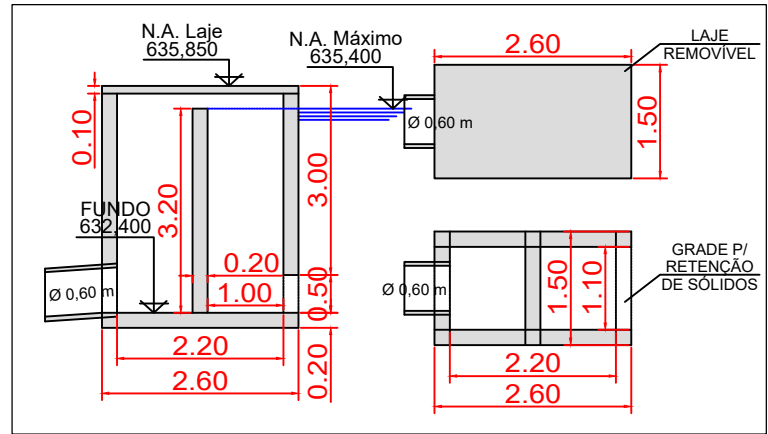

DETALHE DO EXTRAVASOR
Sem Escala

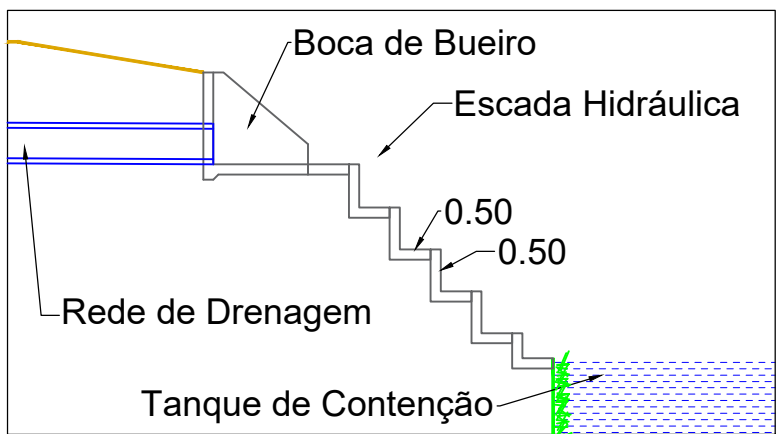

DETALHE ESCADA HIDRÁULICA
Sem Escala

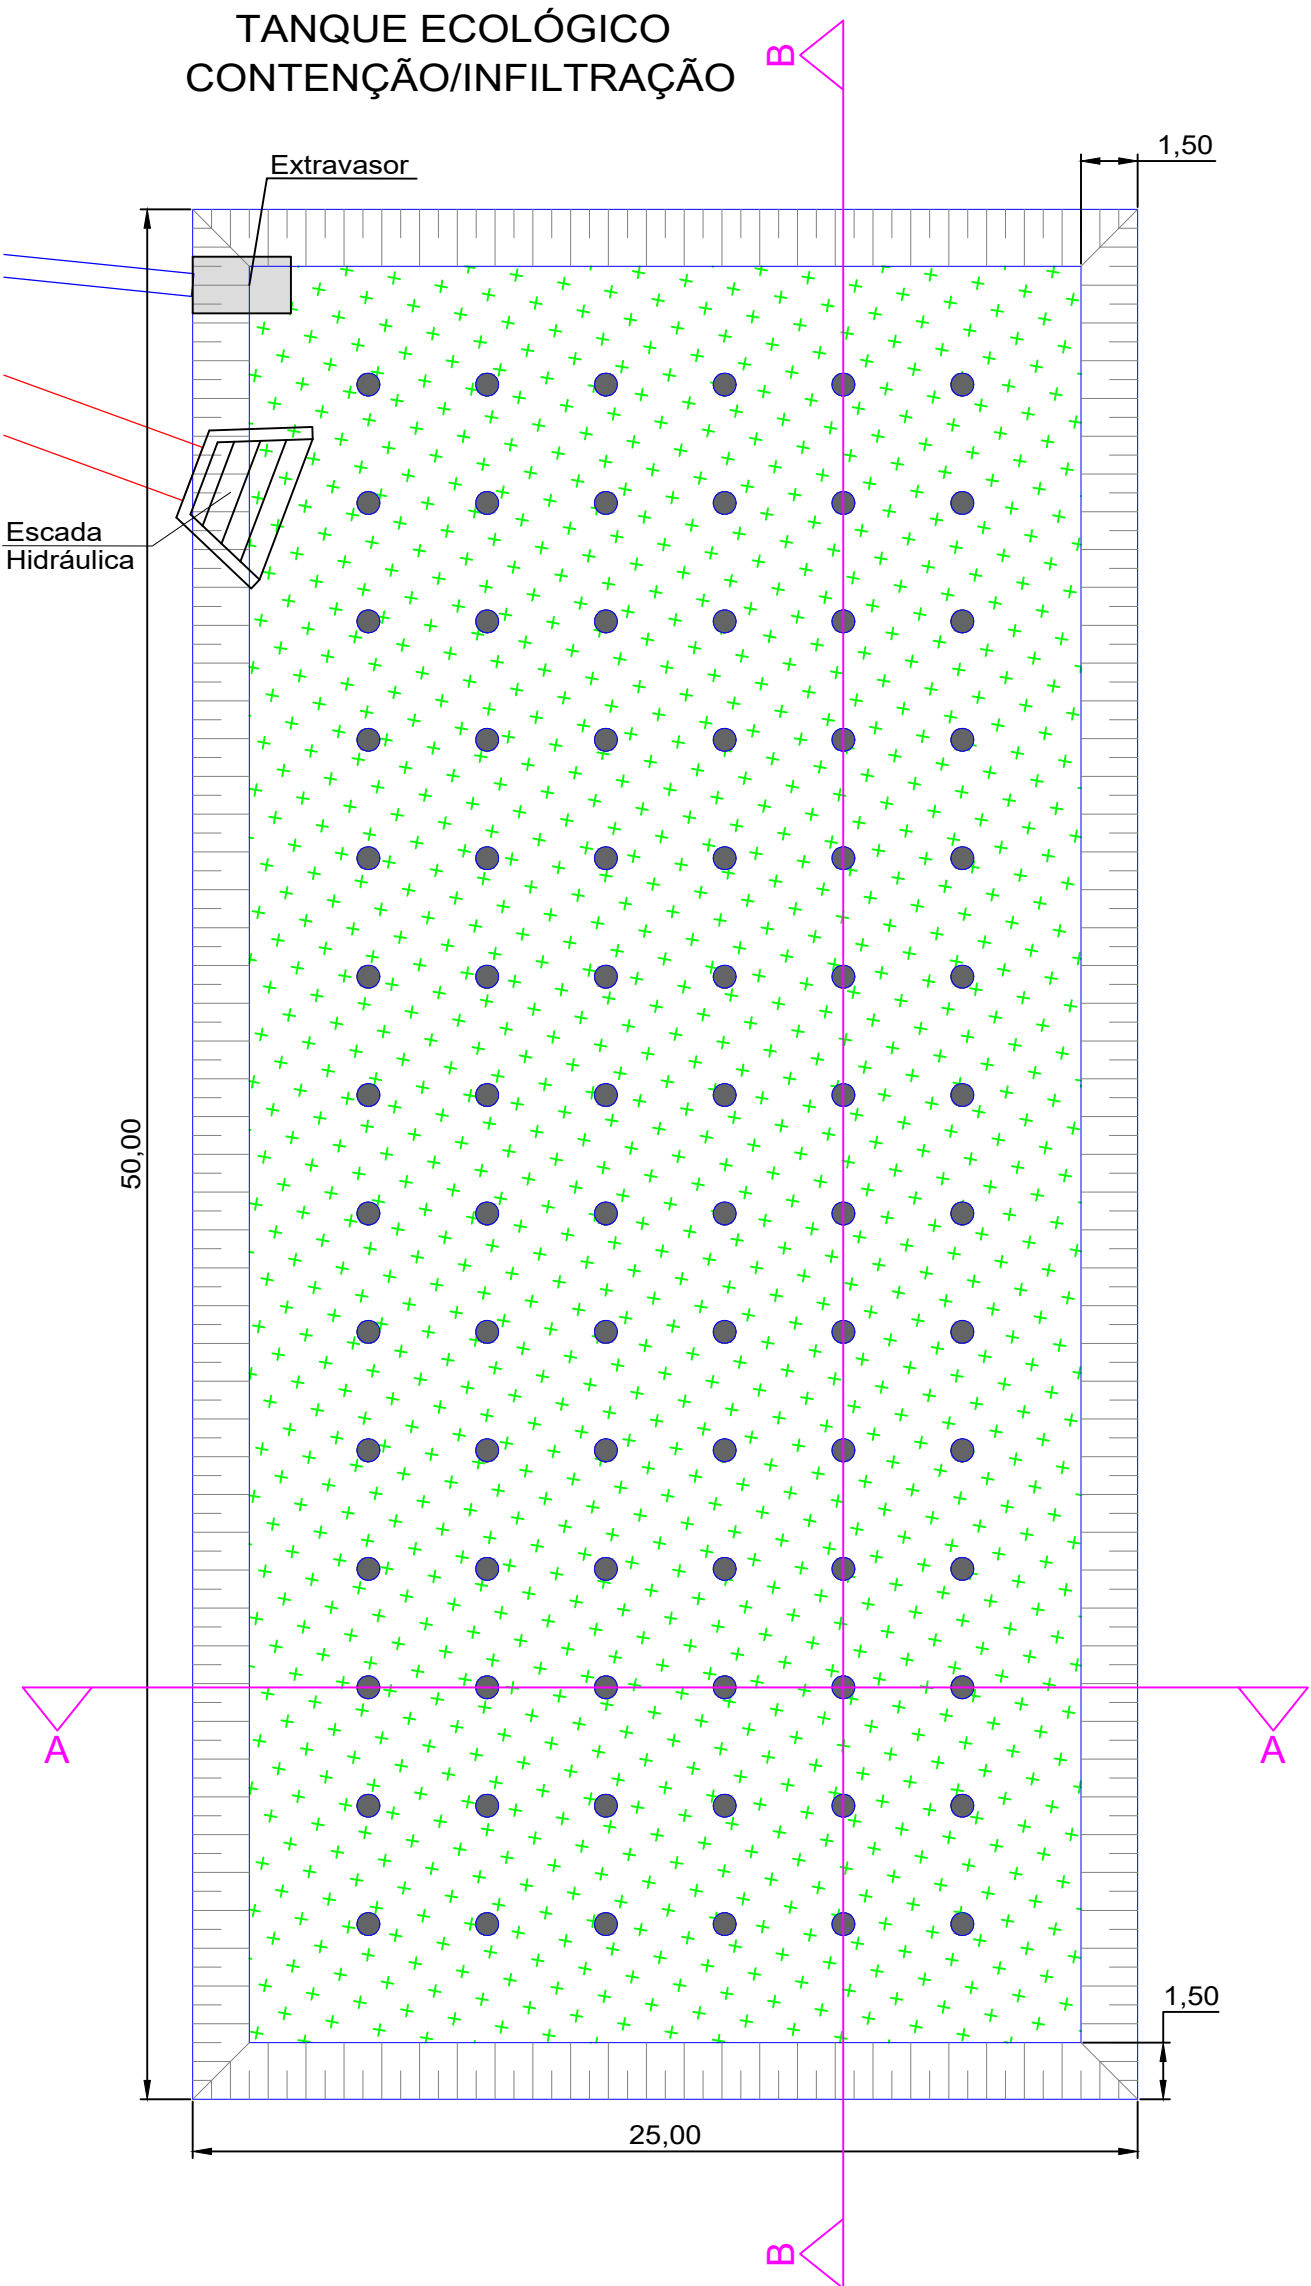

TÍTULO	PROJETO DA REDE DE DRENAGEM DAS ÁGUAS PLUVIAIS	Nº FOLHA	02/06
ASSUNTO	TANQUE DE CONTENÇÃO E INFILTRAÇÃO		
MUNICÍPIO DE JAHU SECRETARIA DE HABITAÇÃO E PLANEJAMENTO URBANÍSTICO JAHU Secretaria de Habitação e Planejamento Urbano			
OBRA:	VIII DISTRITO INDUSTRIAL	REVISÃO:	__
DESTINO:	PREFEITURA MUNICIPAL DE JAHU – SP	ESCALA:	1:20
LOCAL:	AV. FREI GALVÃO – JARDIM FREI GALVÃO/JAHU–SP	DATA:	29/11/2025
DESCRIÇÃO:	PROJETO TANQUE DE CONTENÇÃO – MATRÍCULA 89.080		
LOCALIZAÇÃO:	RESPONSÁVEIS:		
SITUAÇÃO SEM ESCALA	 RAFAEL SALMAZO MARQUES ENGº CIVIL DA SEC. DE HABITAÇÃO E PLANEJAMENTO URBANÍSTICO MAURÍCIO SPINA GERENTE DA SEC. DE HABITAÇÃO E PLANEJAMENTO URBANÍSTICO ENGº AGRIMENSOR JULIO CESAR AUN ENGº CIVIL DA SEC. DE HABITAÇÃO E PLANEJAMENTO URBANÍSTICO		