




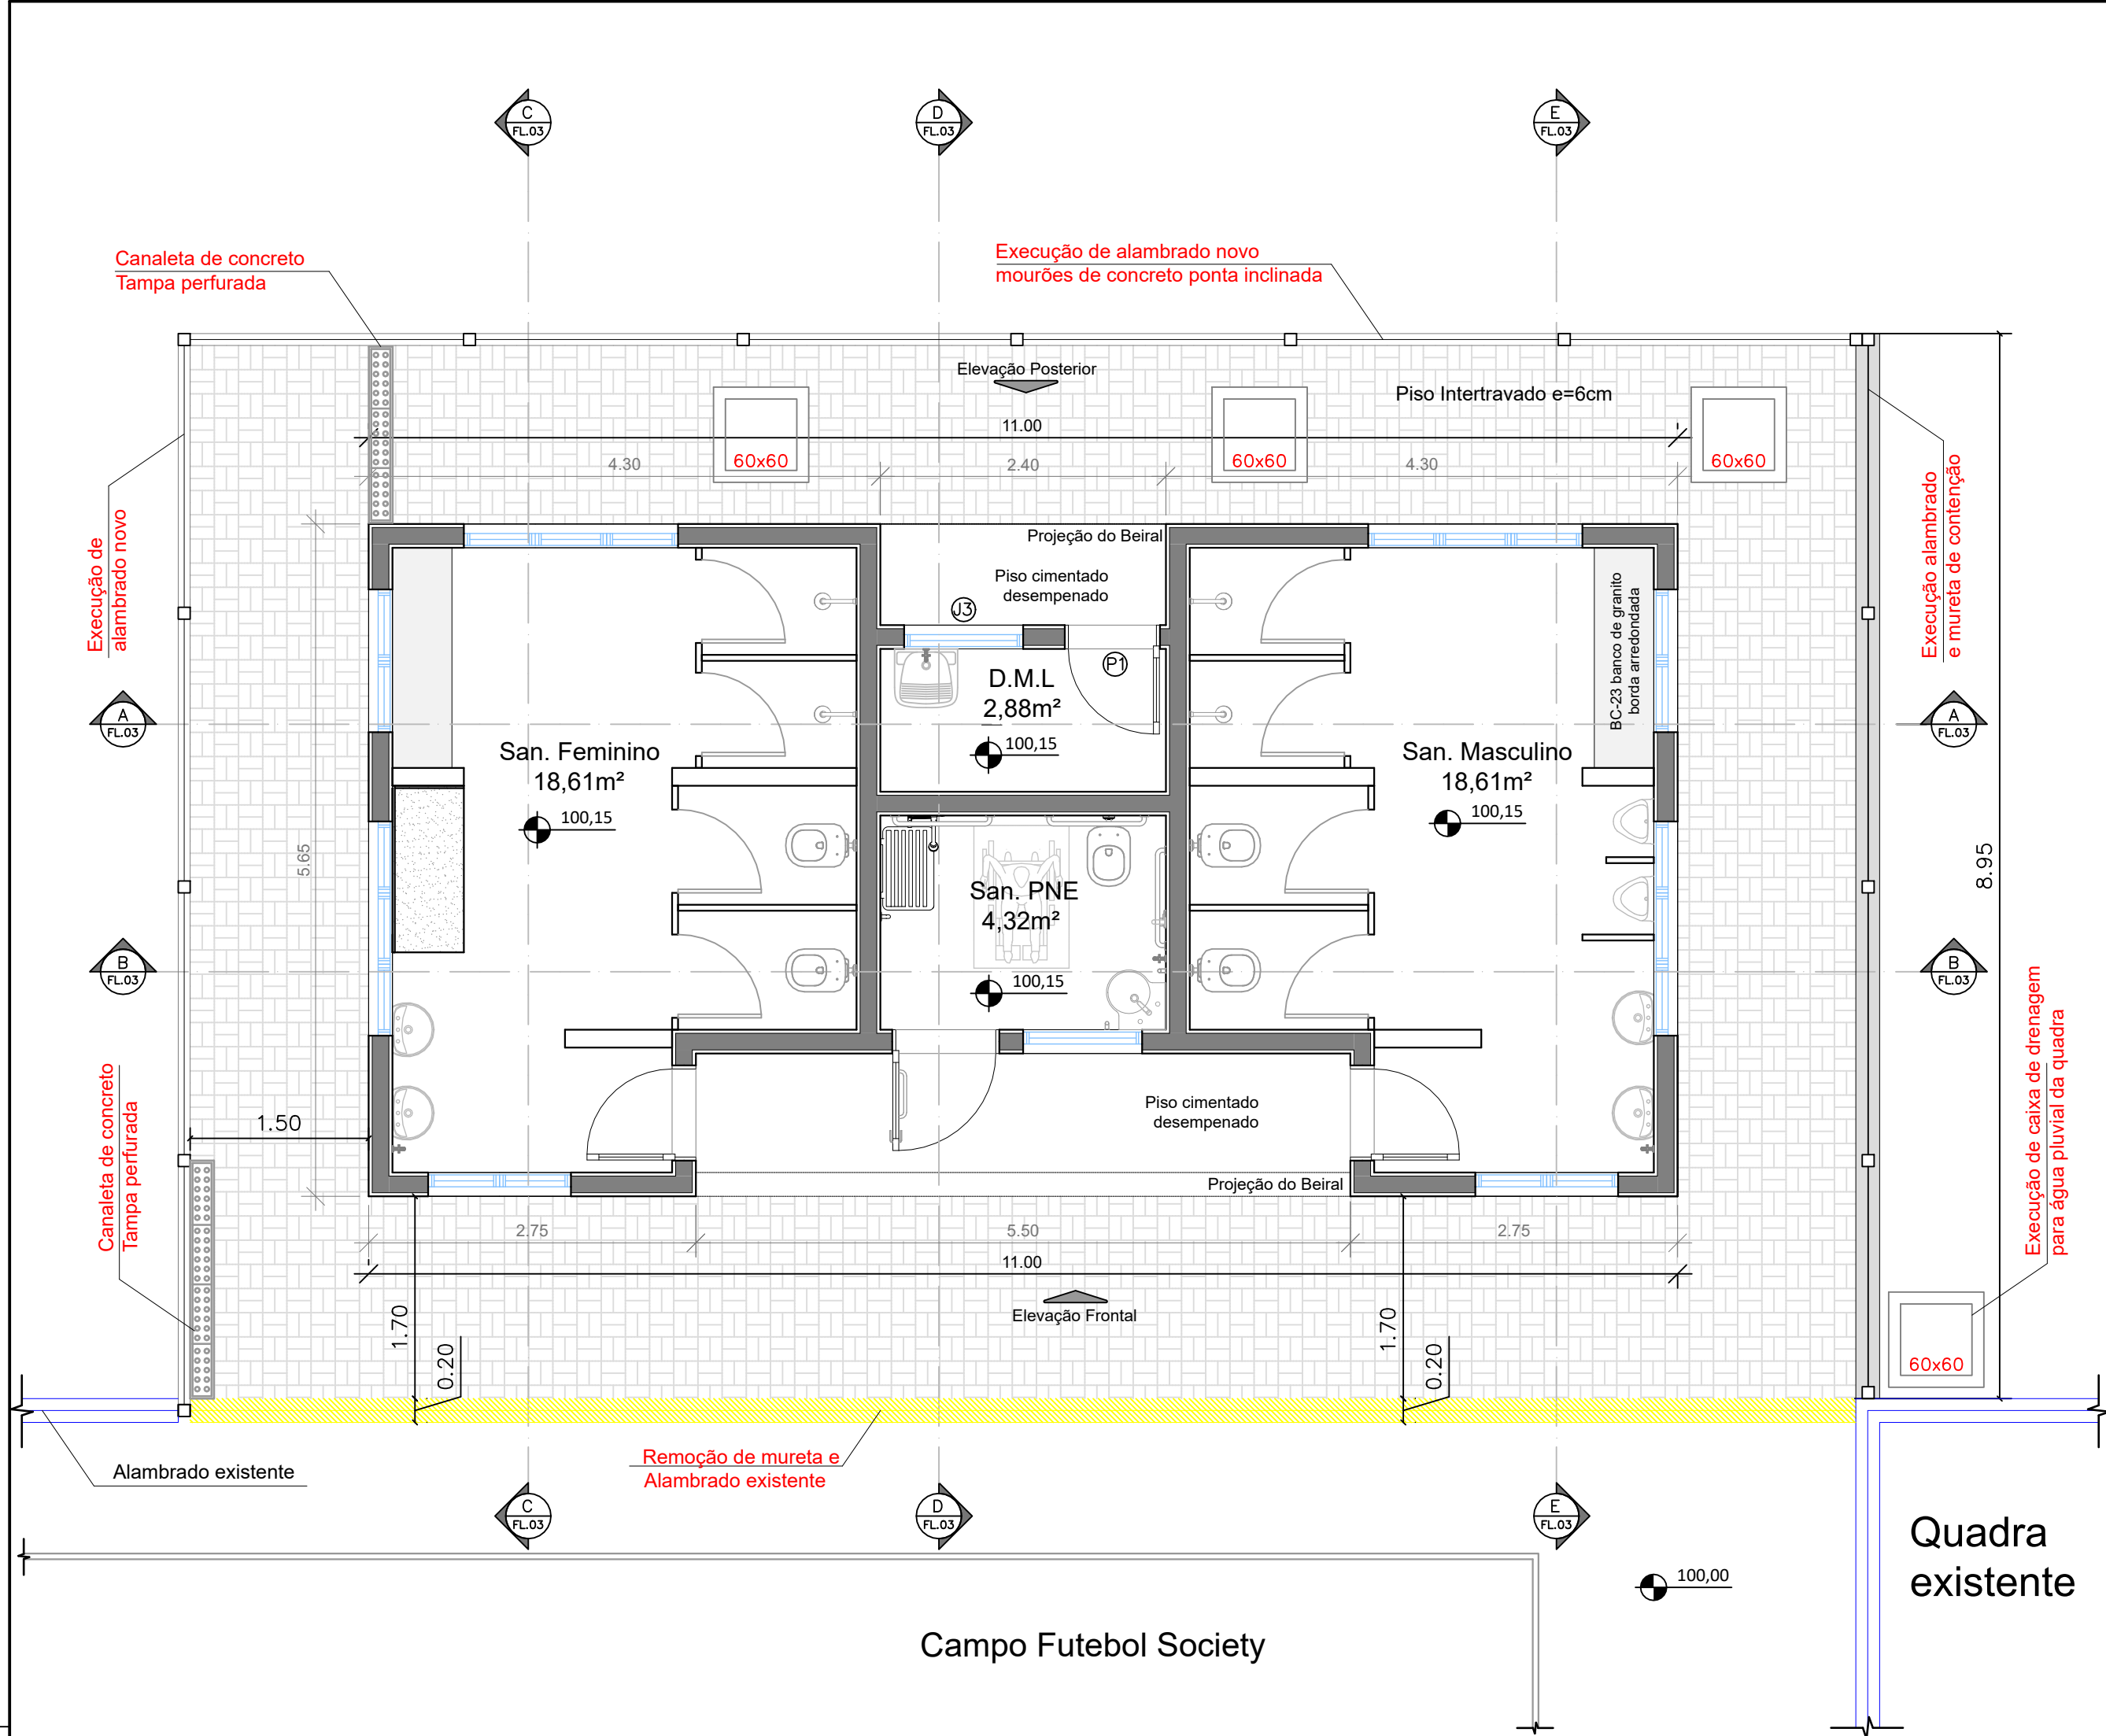


IMPLANTAÇÃO SANITÁRIO
Esc 1:50

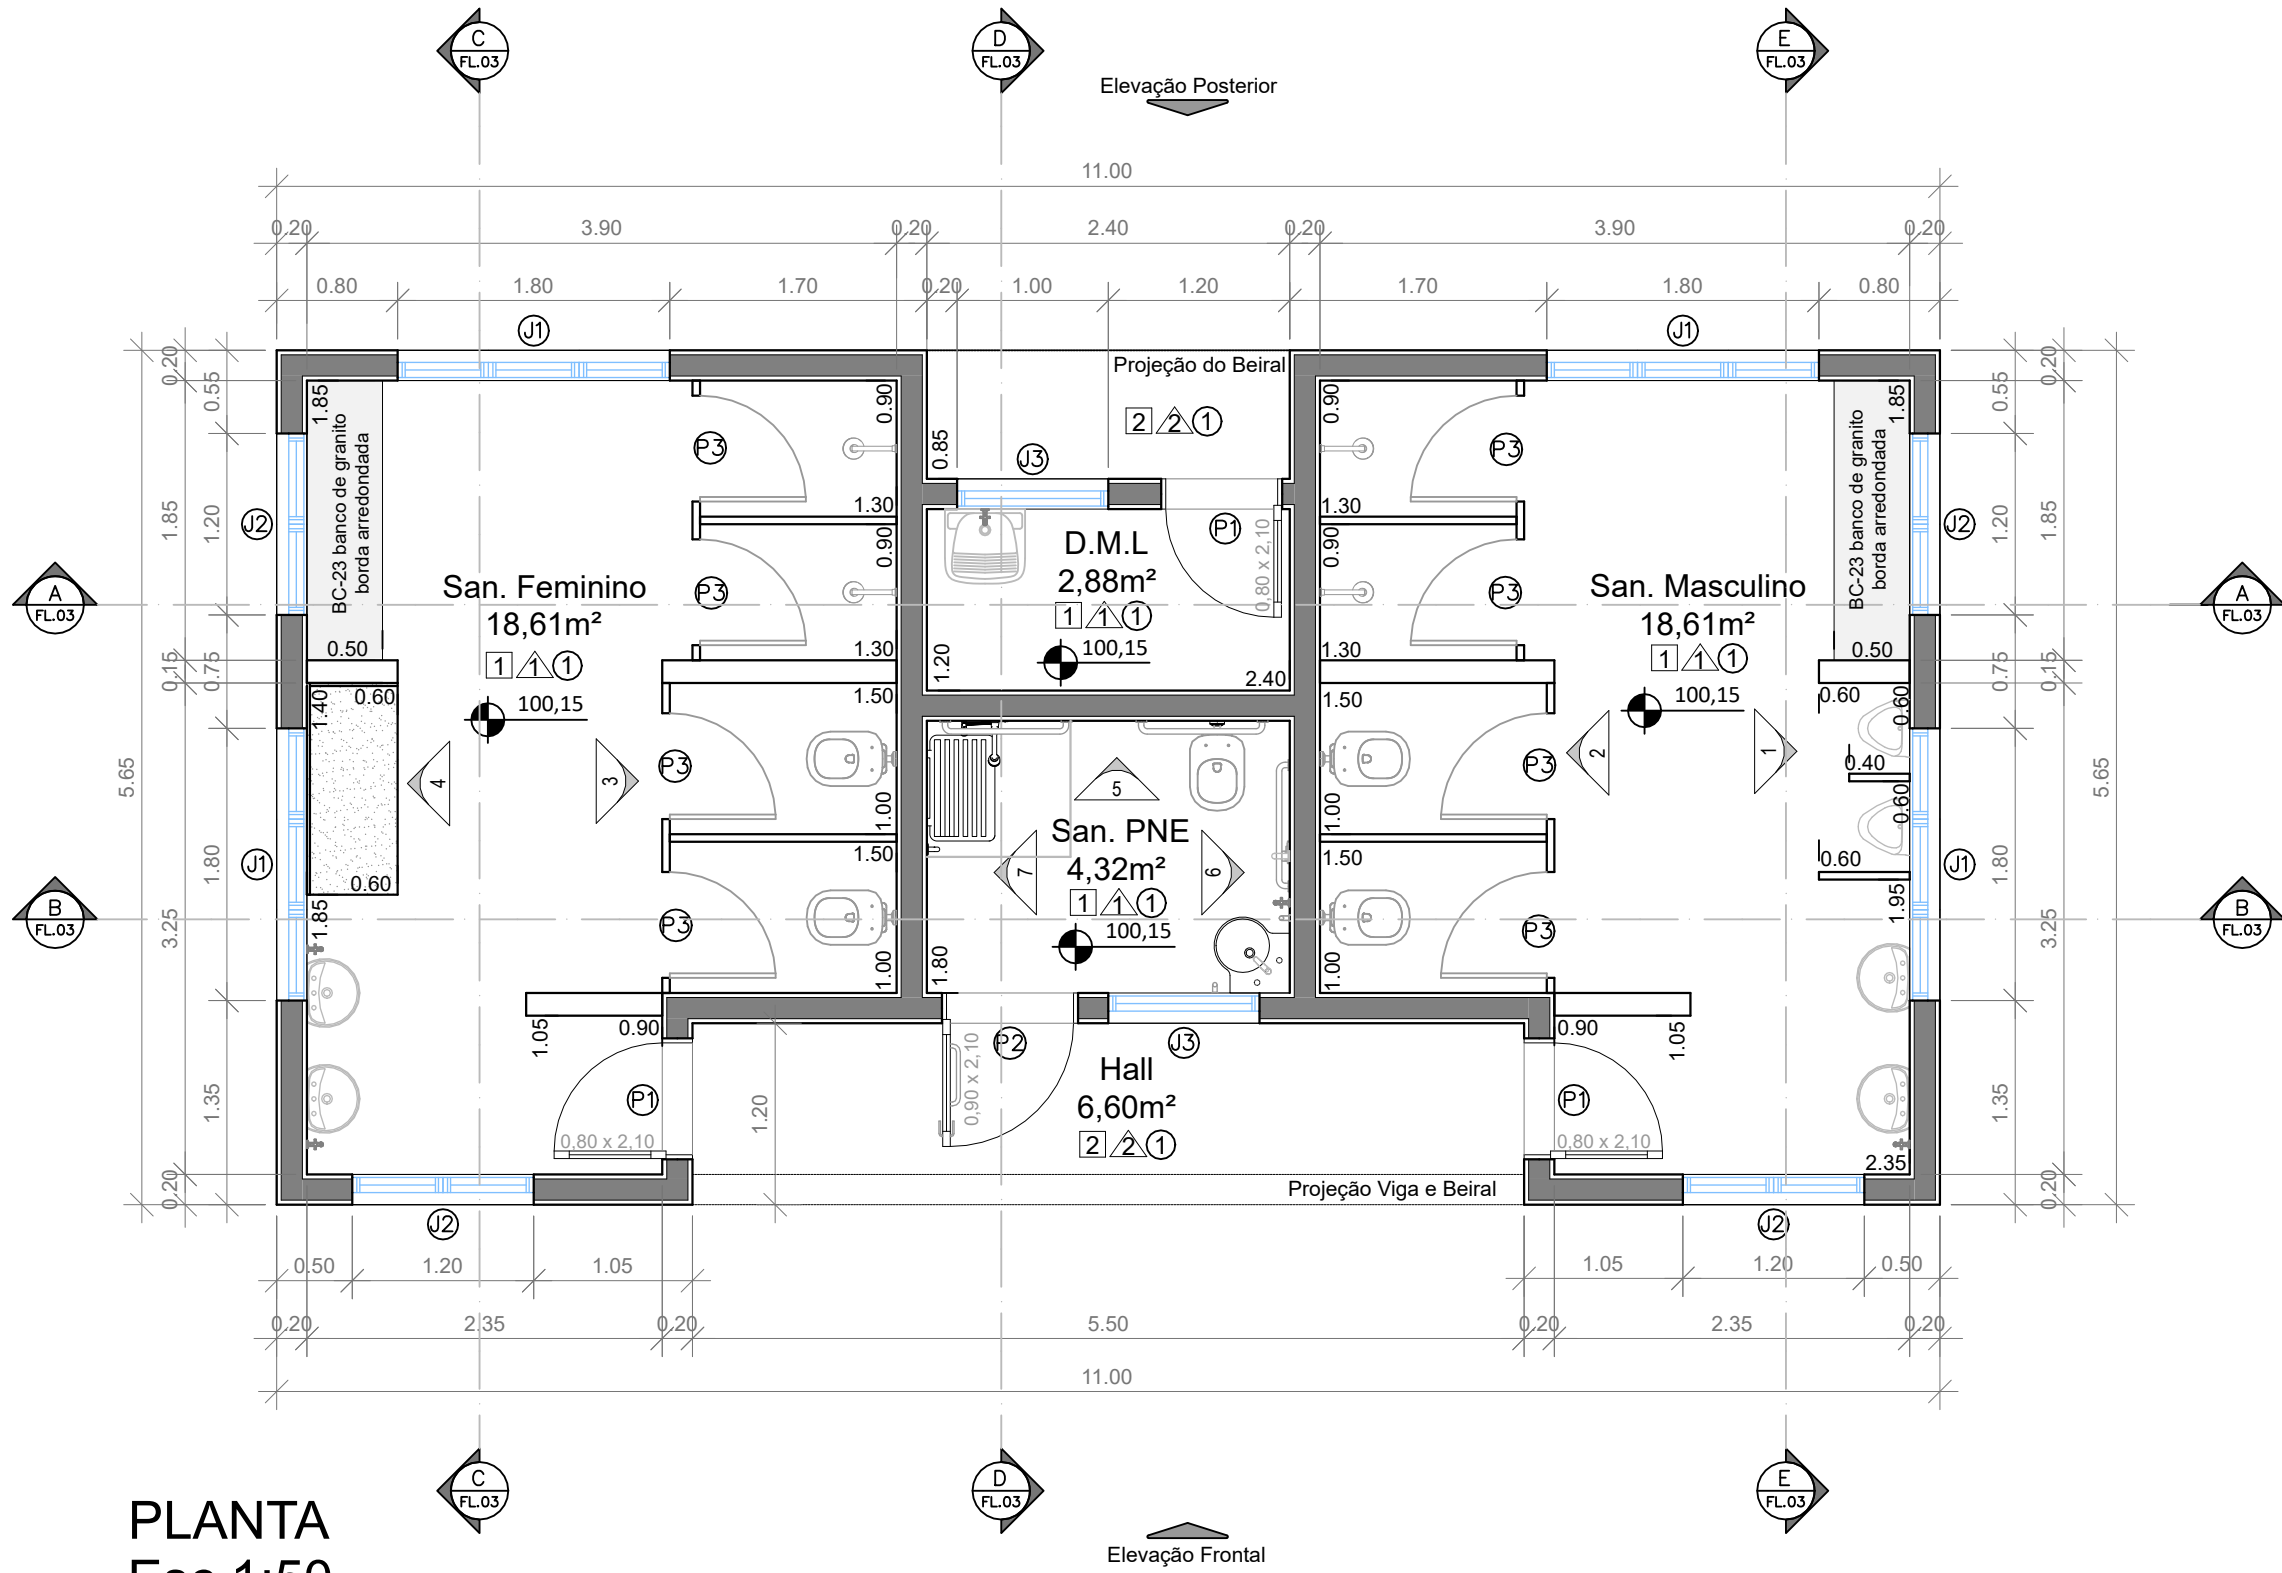


PLANTA
Esc 1:50

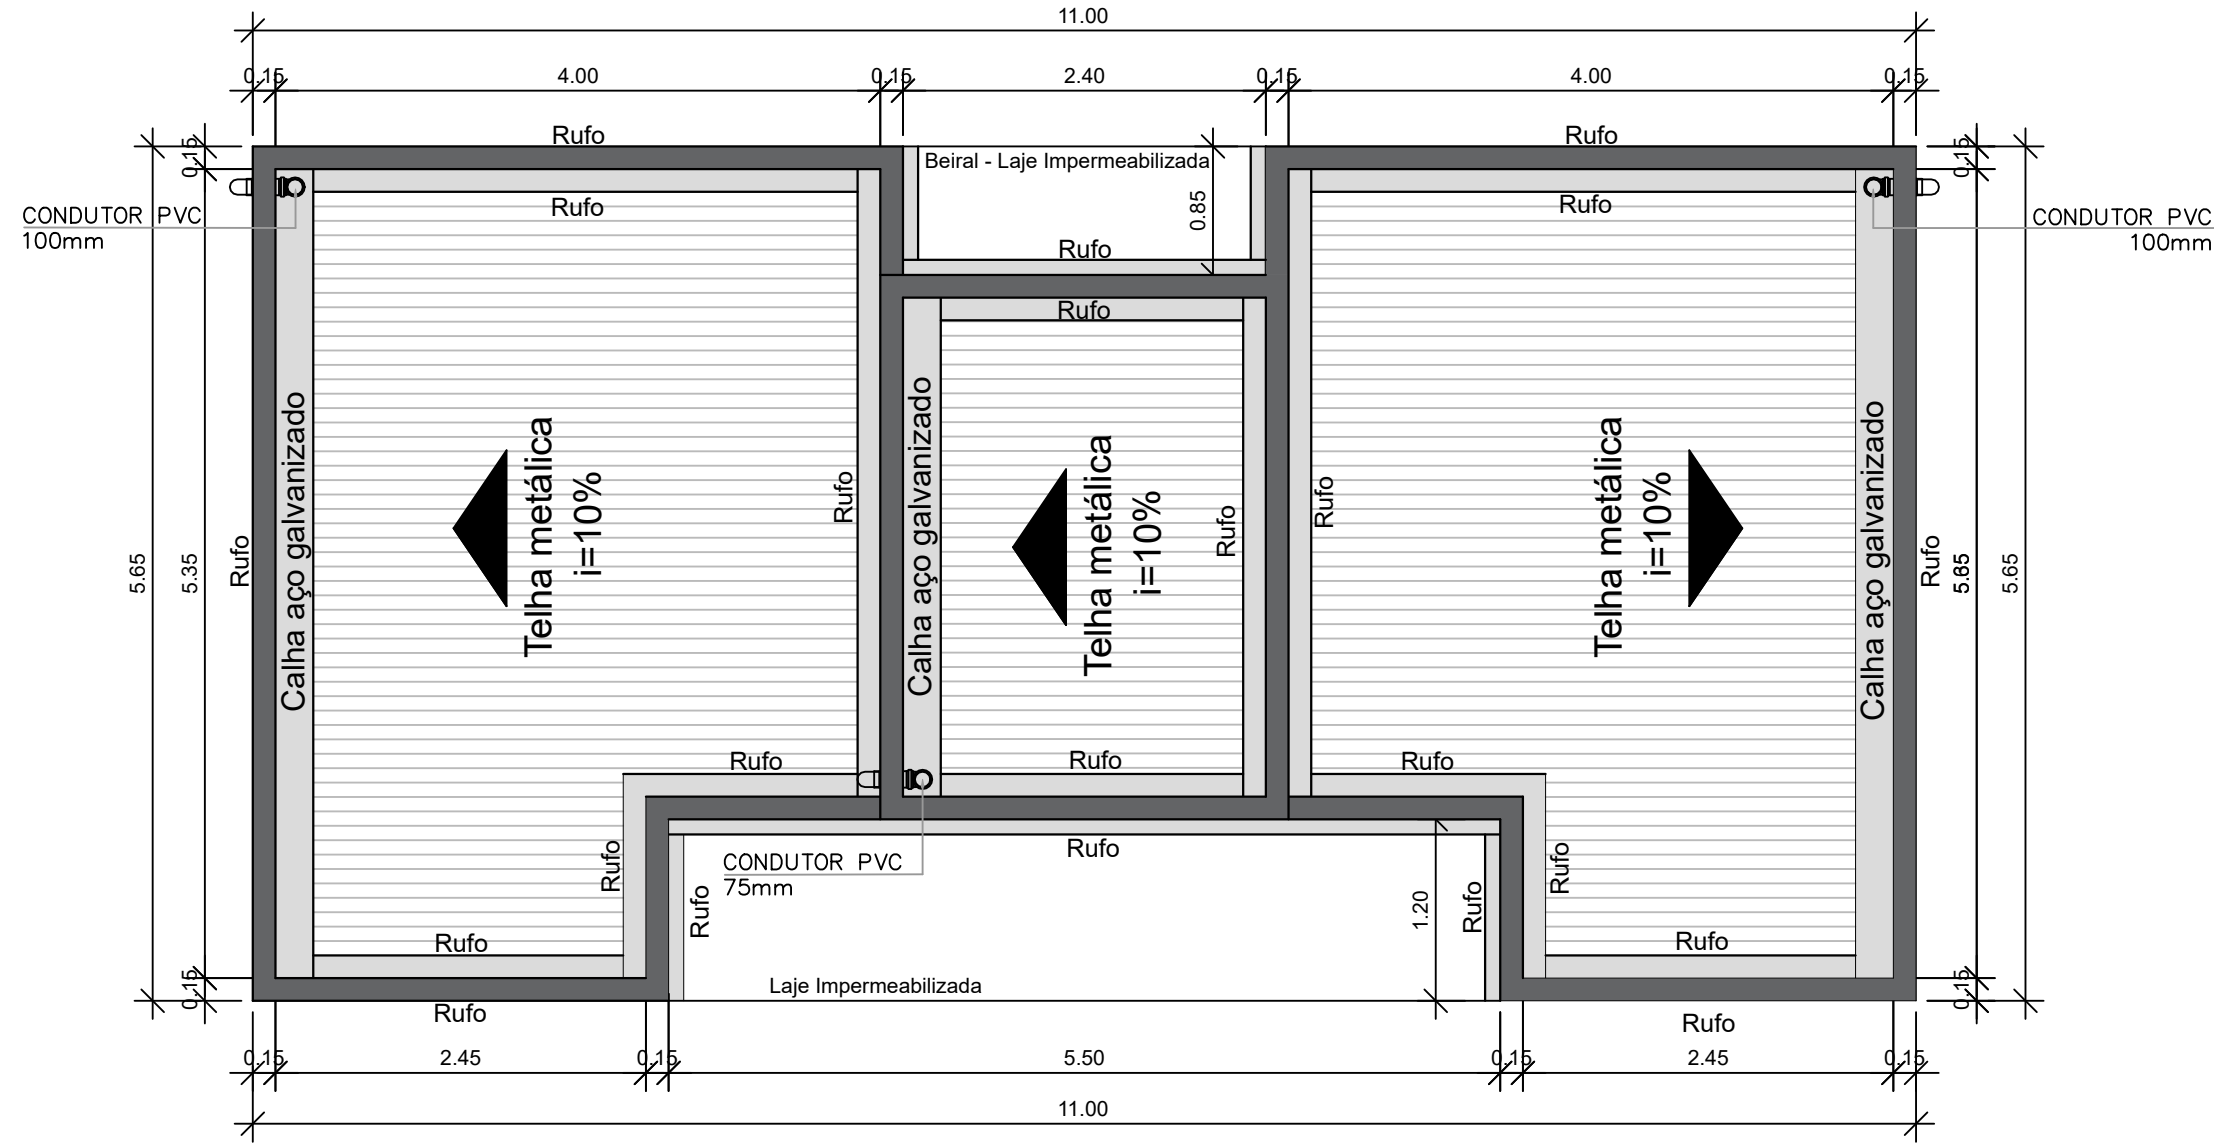

COBERTURA
Esc 1:50

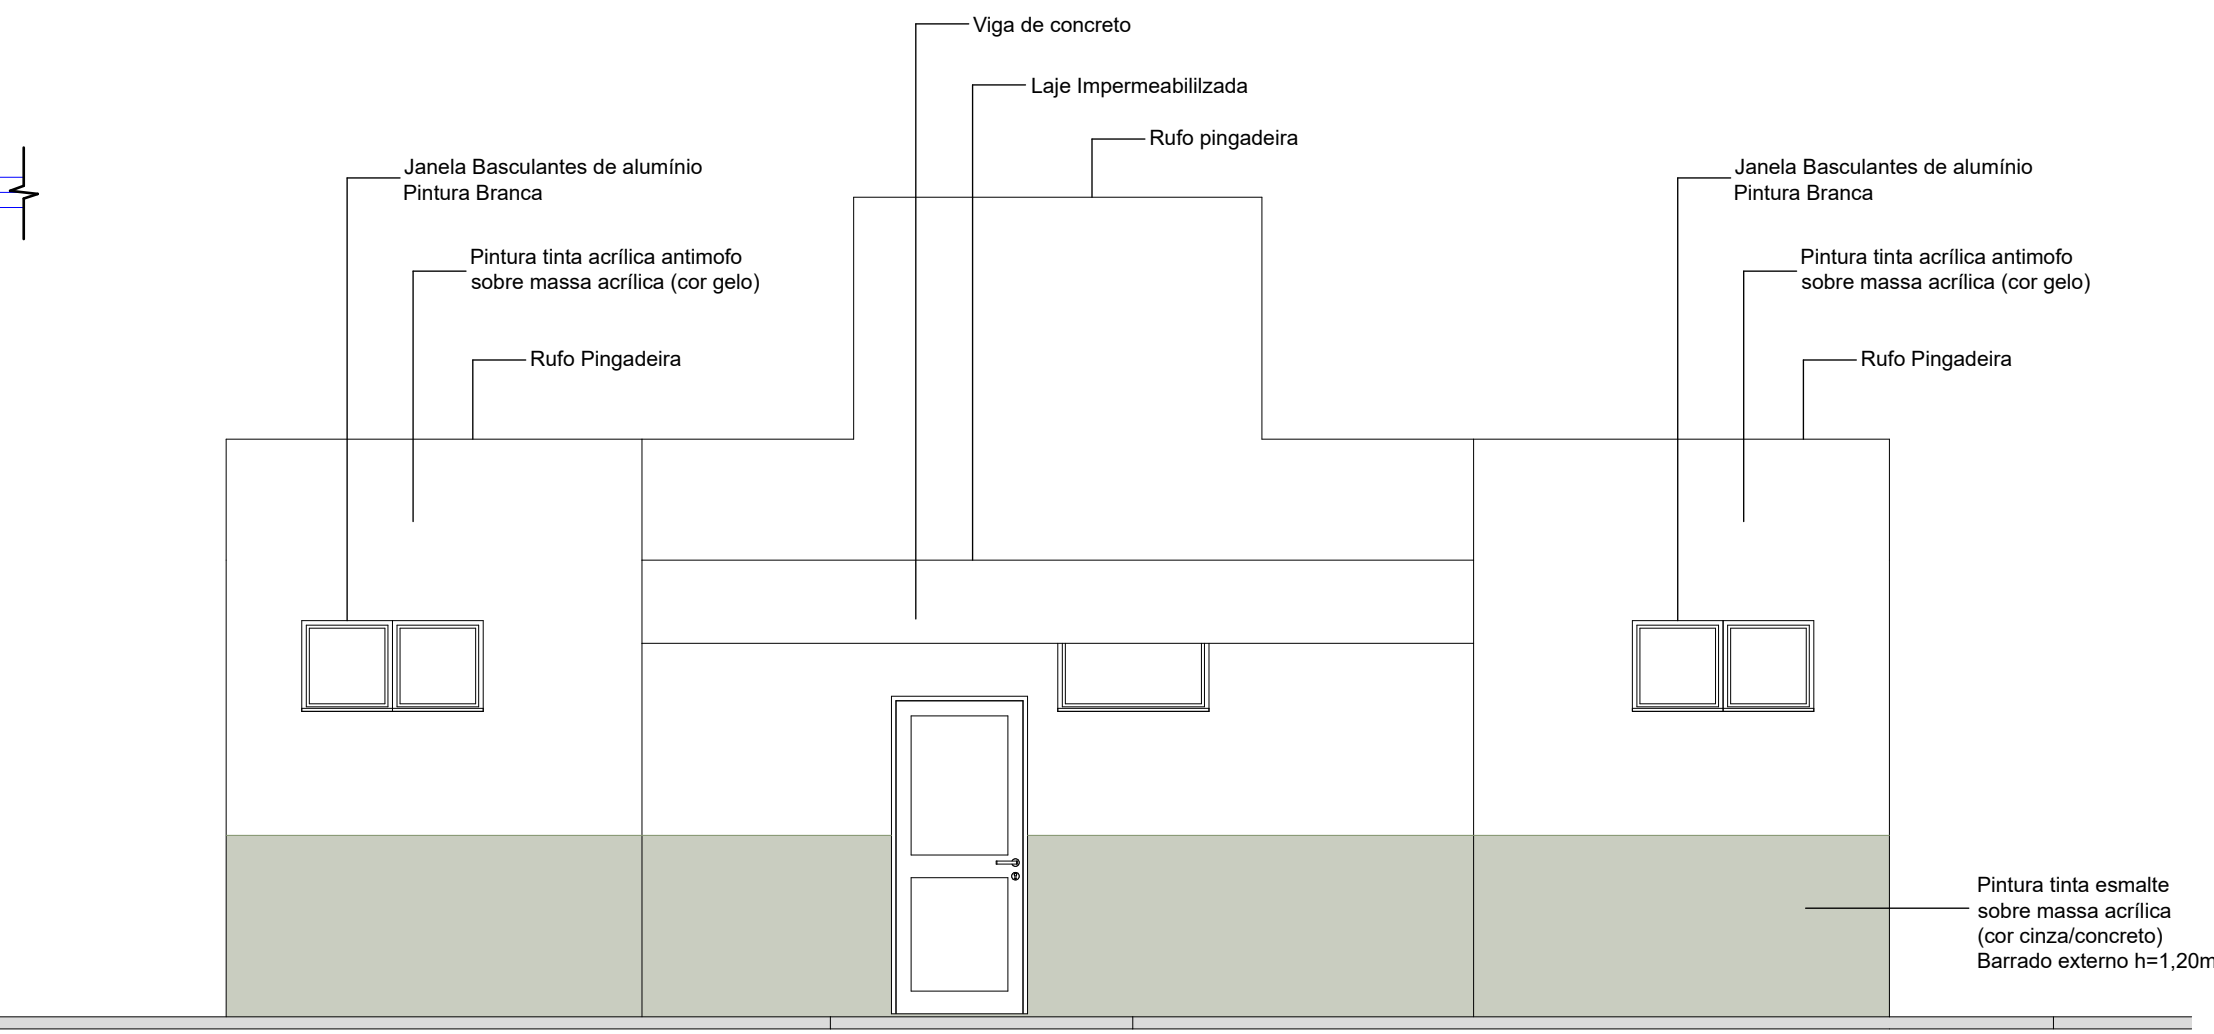

ELEVÇÃO FRONTAL
Esc 1:50

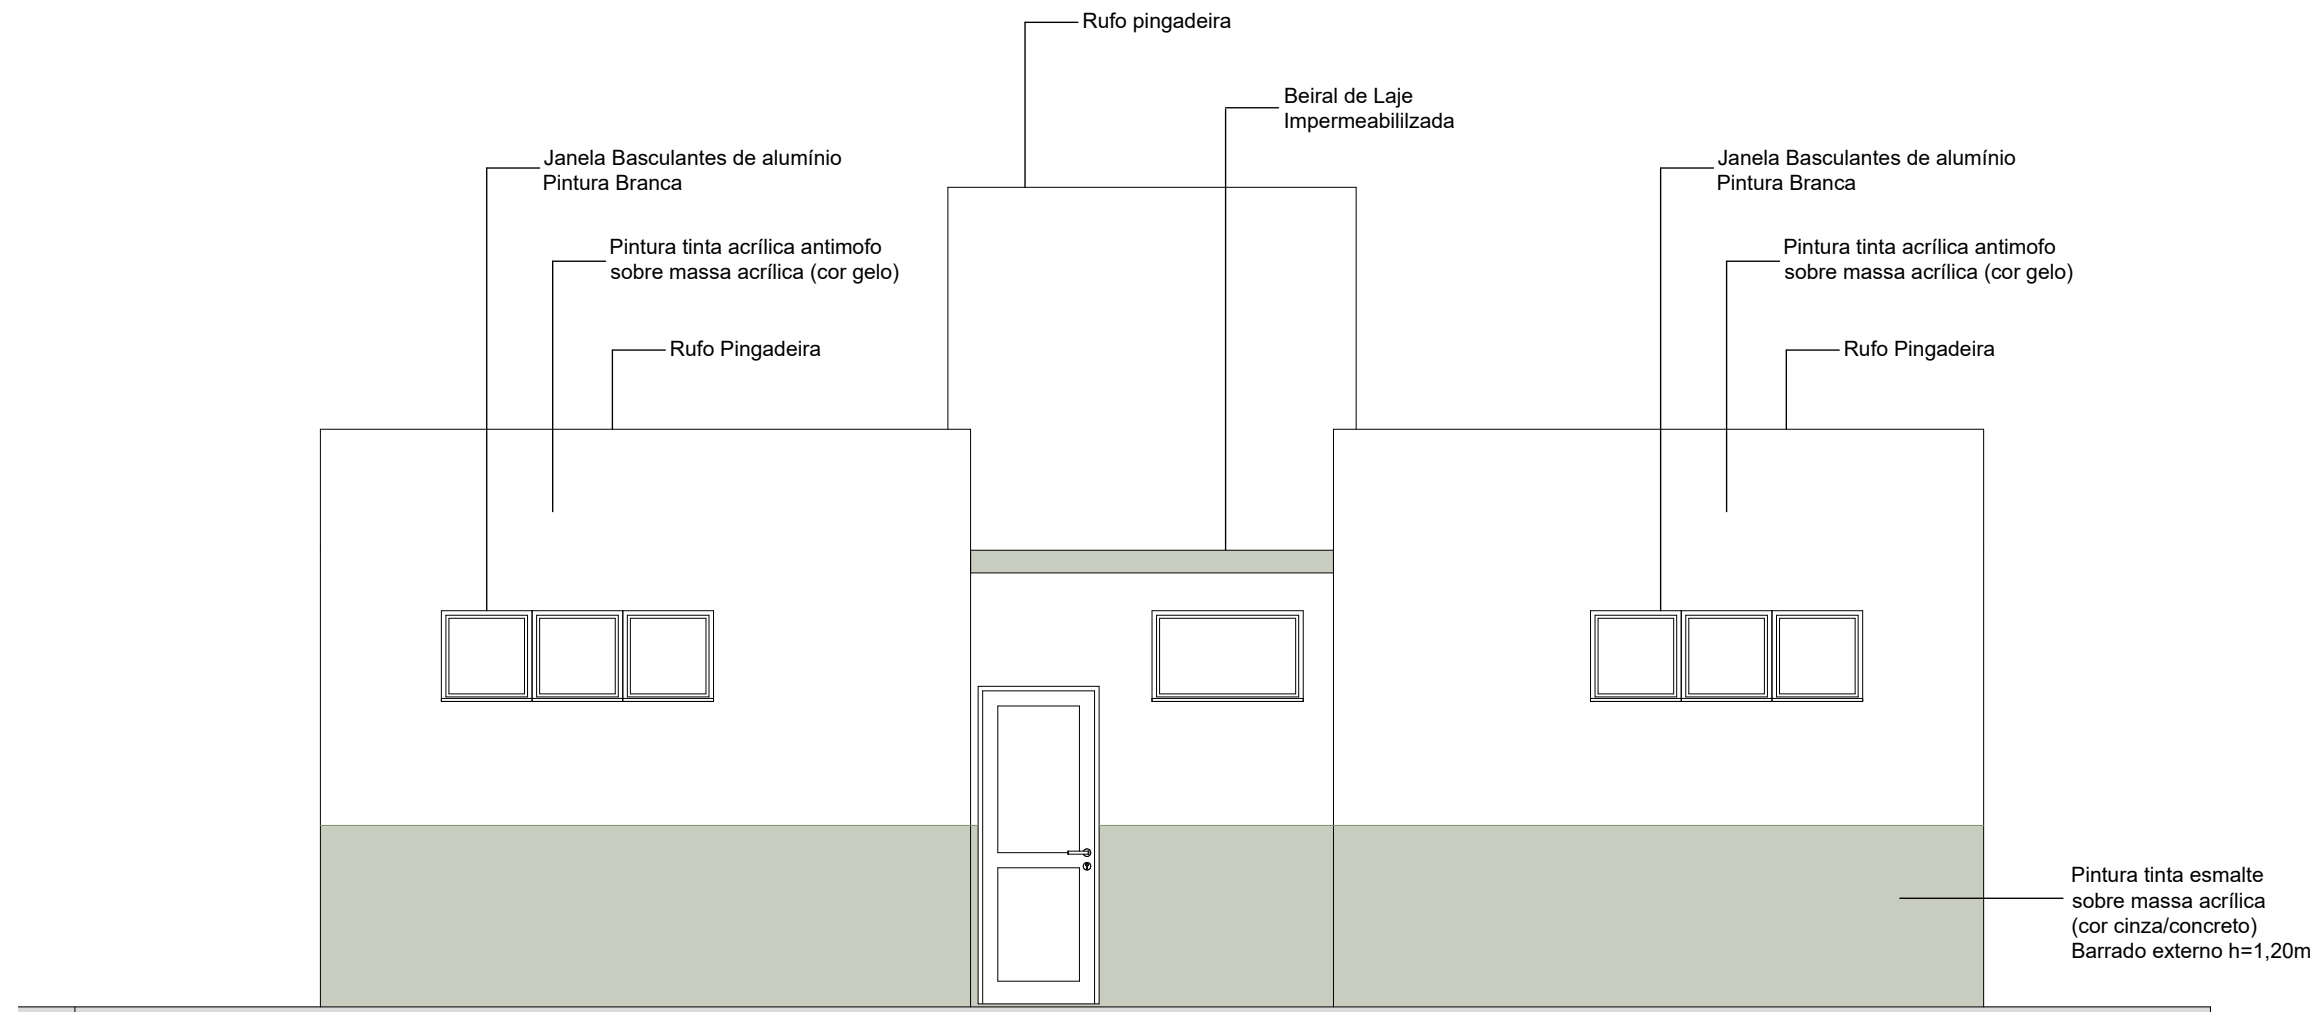

ELEVÇÃO POSTERIOR
Esc 1:50

TABELA DE ESQUADRIAS (m)				
CÓD.	TIPO	LARGURA	ALTURA	QUANTIDADE
J1	Janela basculante tripla de alumínio com vidro	1,80	0,60	4 unid.
J2	Janela basculante dupla de alumínio com vidro	1,20	0,60	4 unid.
J3	Janela basculante de alumínio com vidro	1,00	0,60	2 unid.
P1	Porta de giro 1 folha de ferro reforçada	0,80	2,10	3 unid.
P2	Porta de giro 1 folha de ferro reforçada (PNE)	0,90	2,10	1 unid.
P3	Portão de giro de alumínio - cabine sanitária	0,70	1,60	8 unid.

TABELA DE ACABAMENTOS				
PISOS				
1	Placa cerâmica esmaltada PEI 4, tráfego médio, dimensões 45 x 45cm ou similar			
2	Piso cimentado desempenado - Armado com tela de aço			
PAREDE				
1	Revestimento cerâmico para paredes internas - dimensões 33 x 45cm ou similar			
2	Barrado esmalte sobre massa acrílica h=1,20m / restante tinta acrílica sobre massa acrílica			
TETO				
1	Laje pré - LT12 (8+4) - Acabamento com reboco e pintura sobre massa acrílica			