
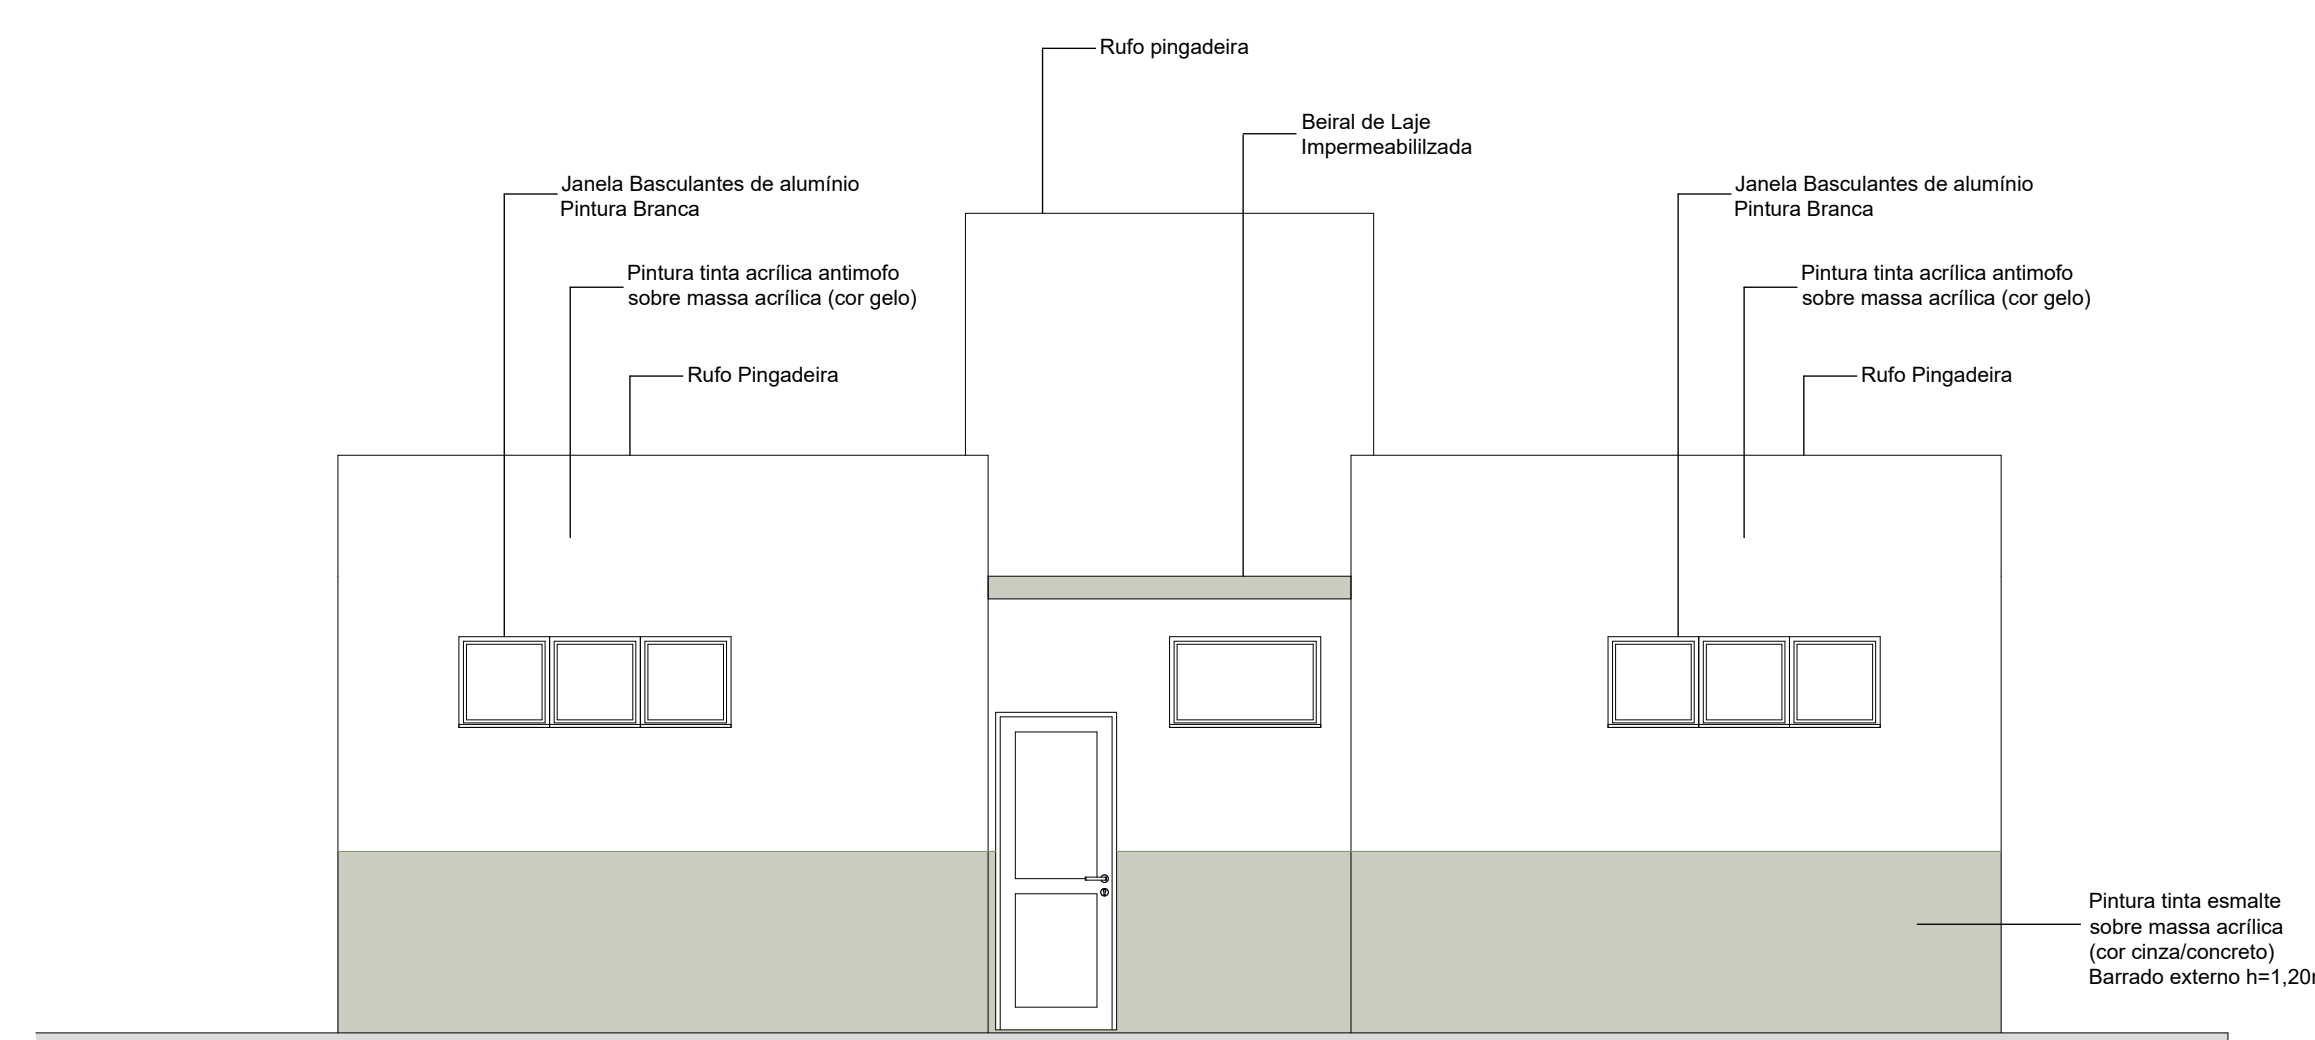
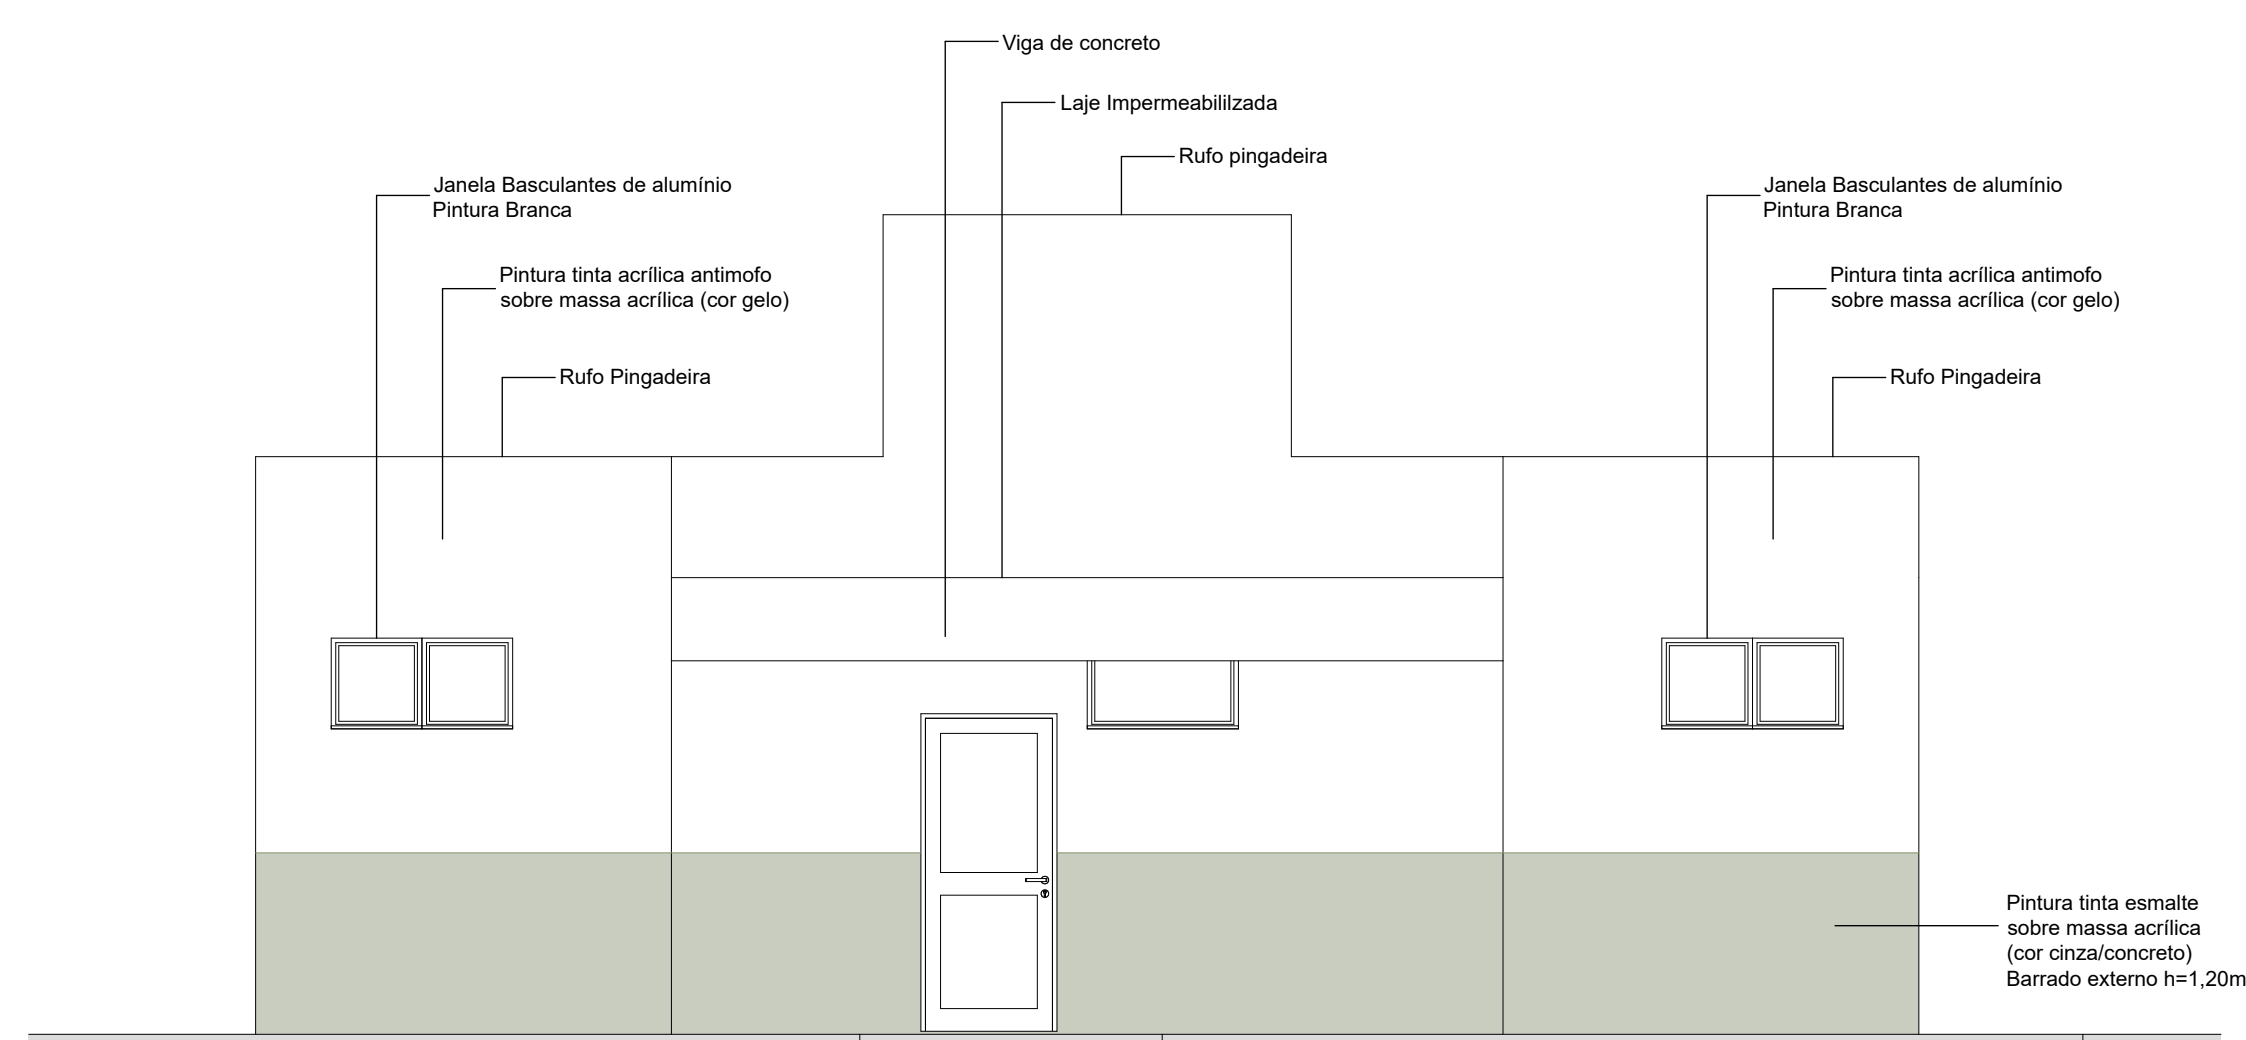
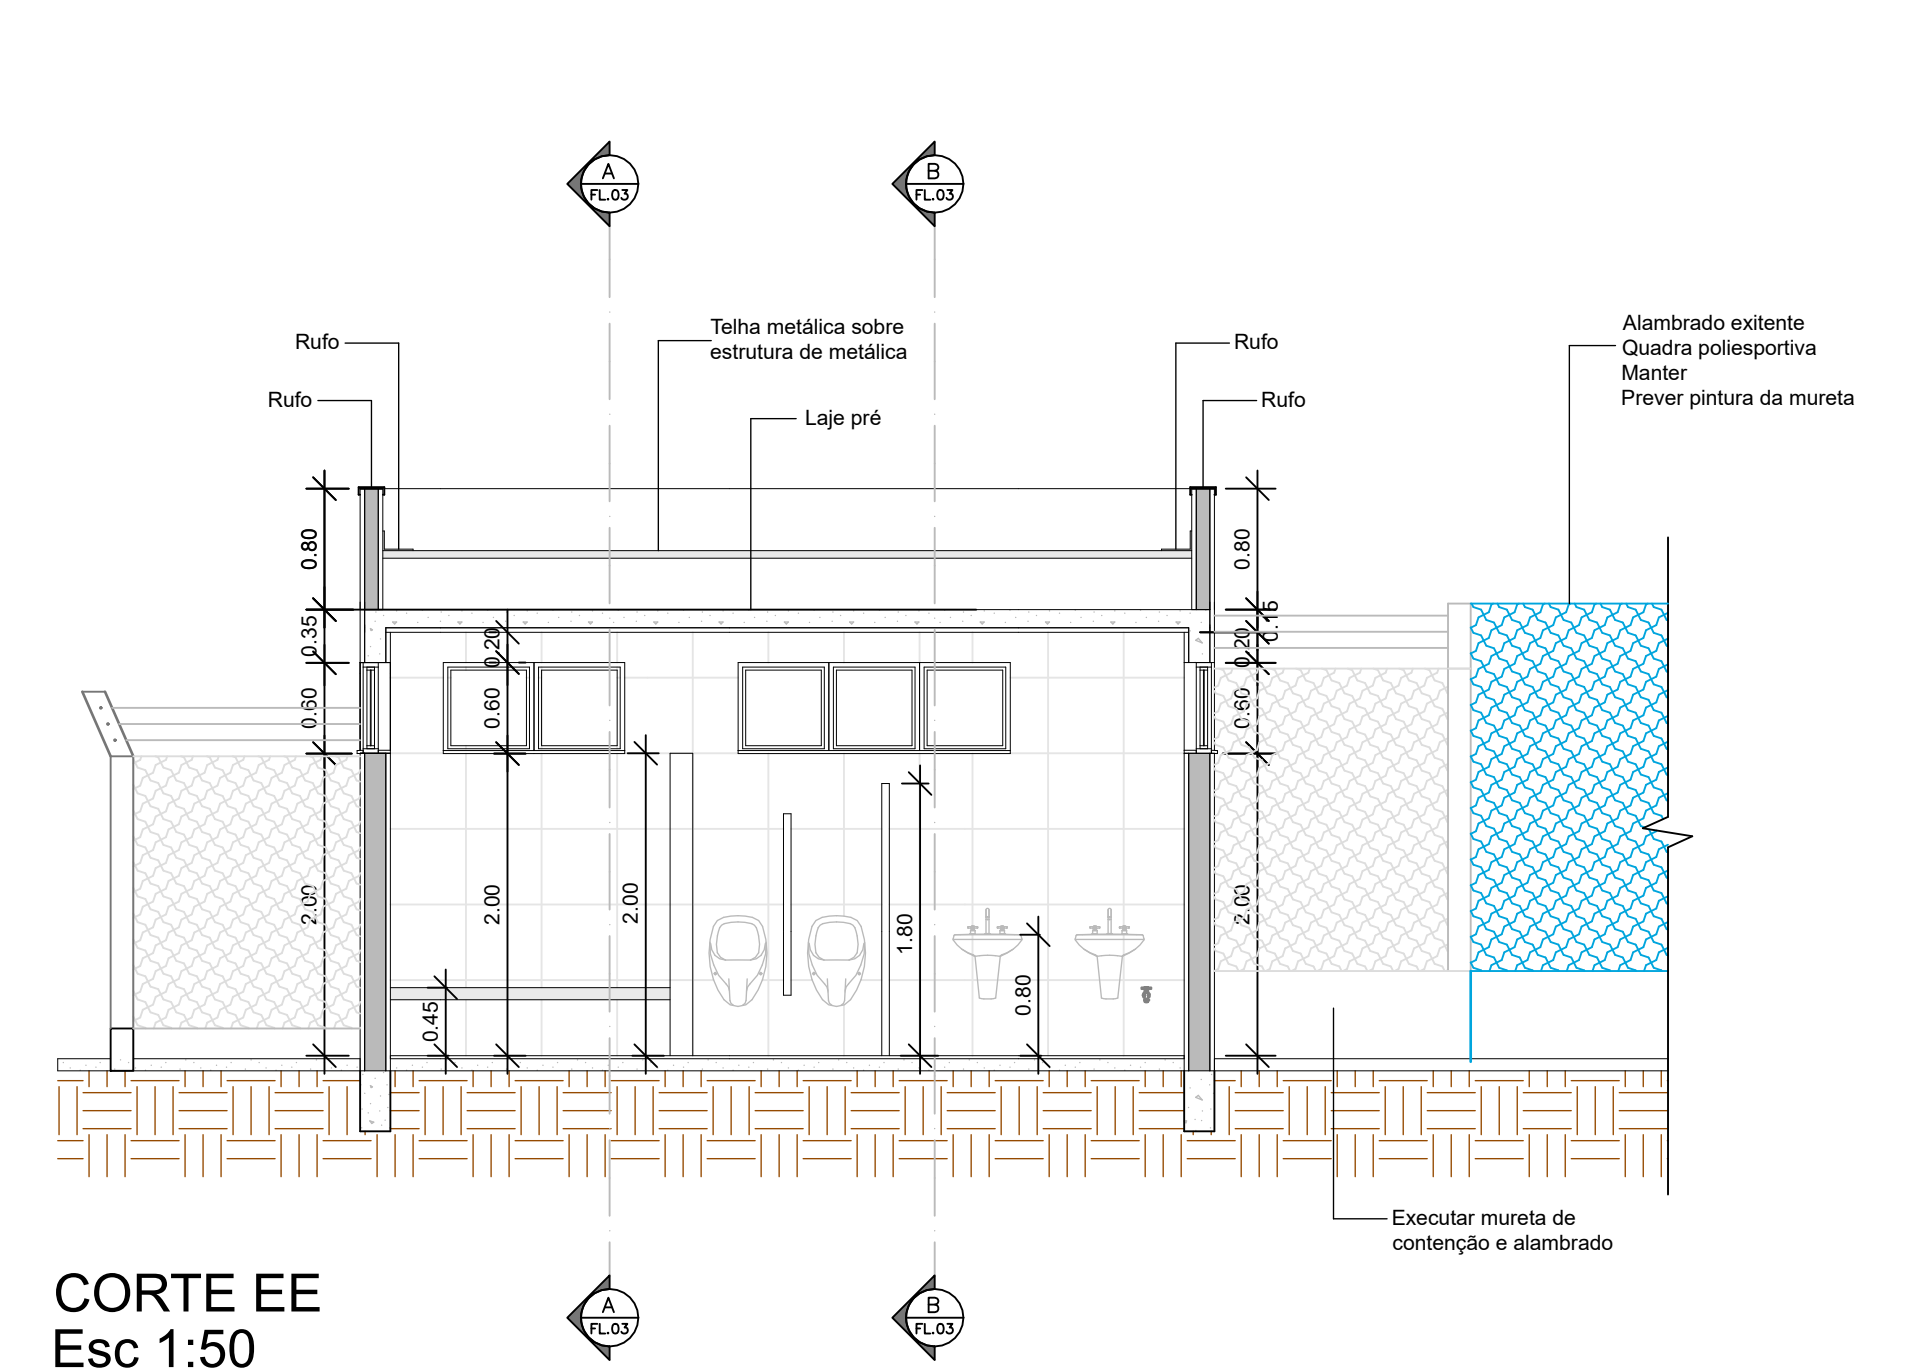
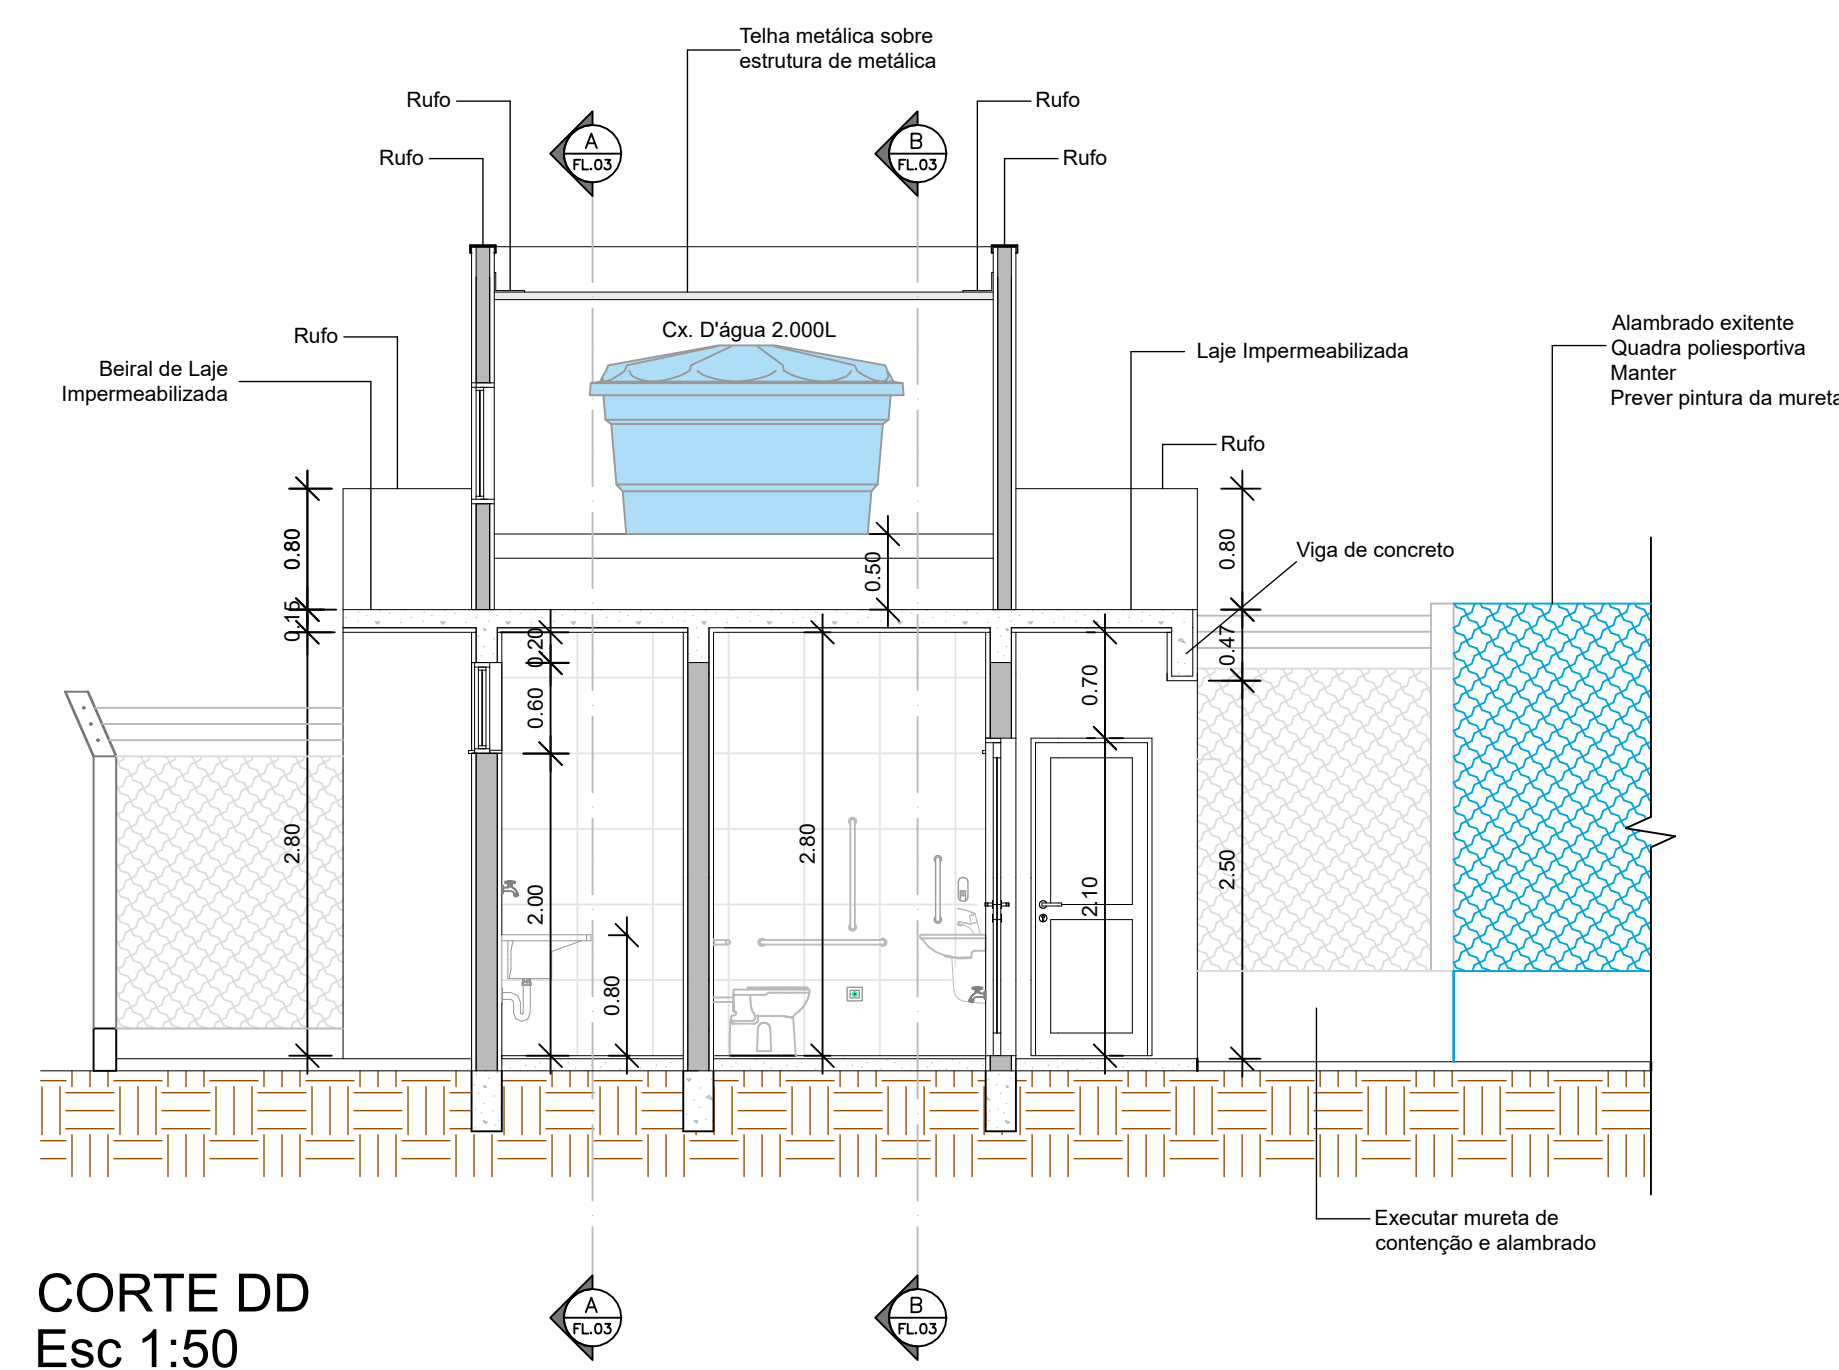
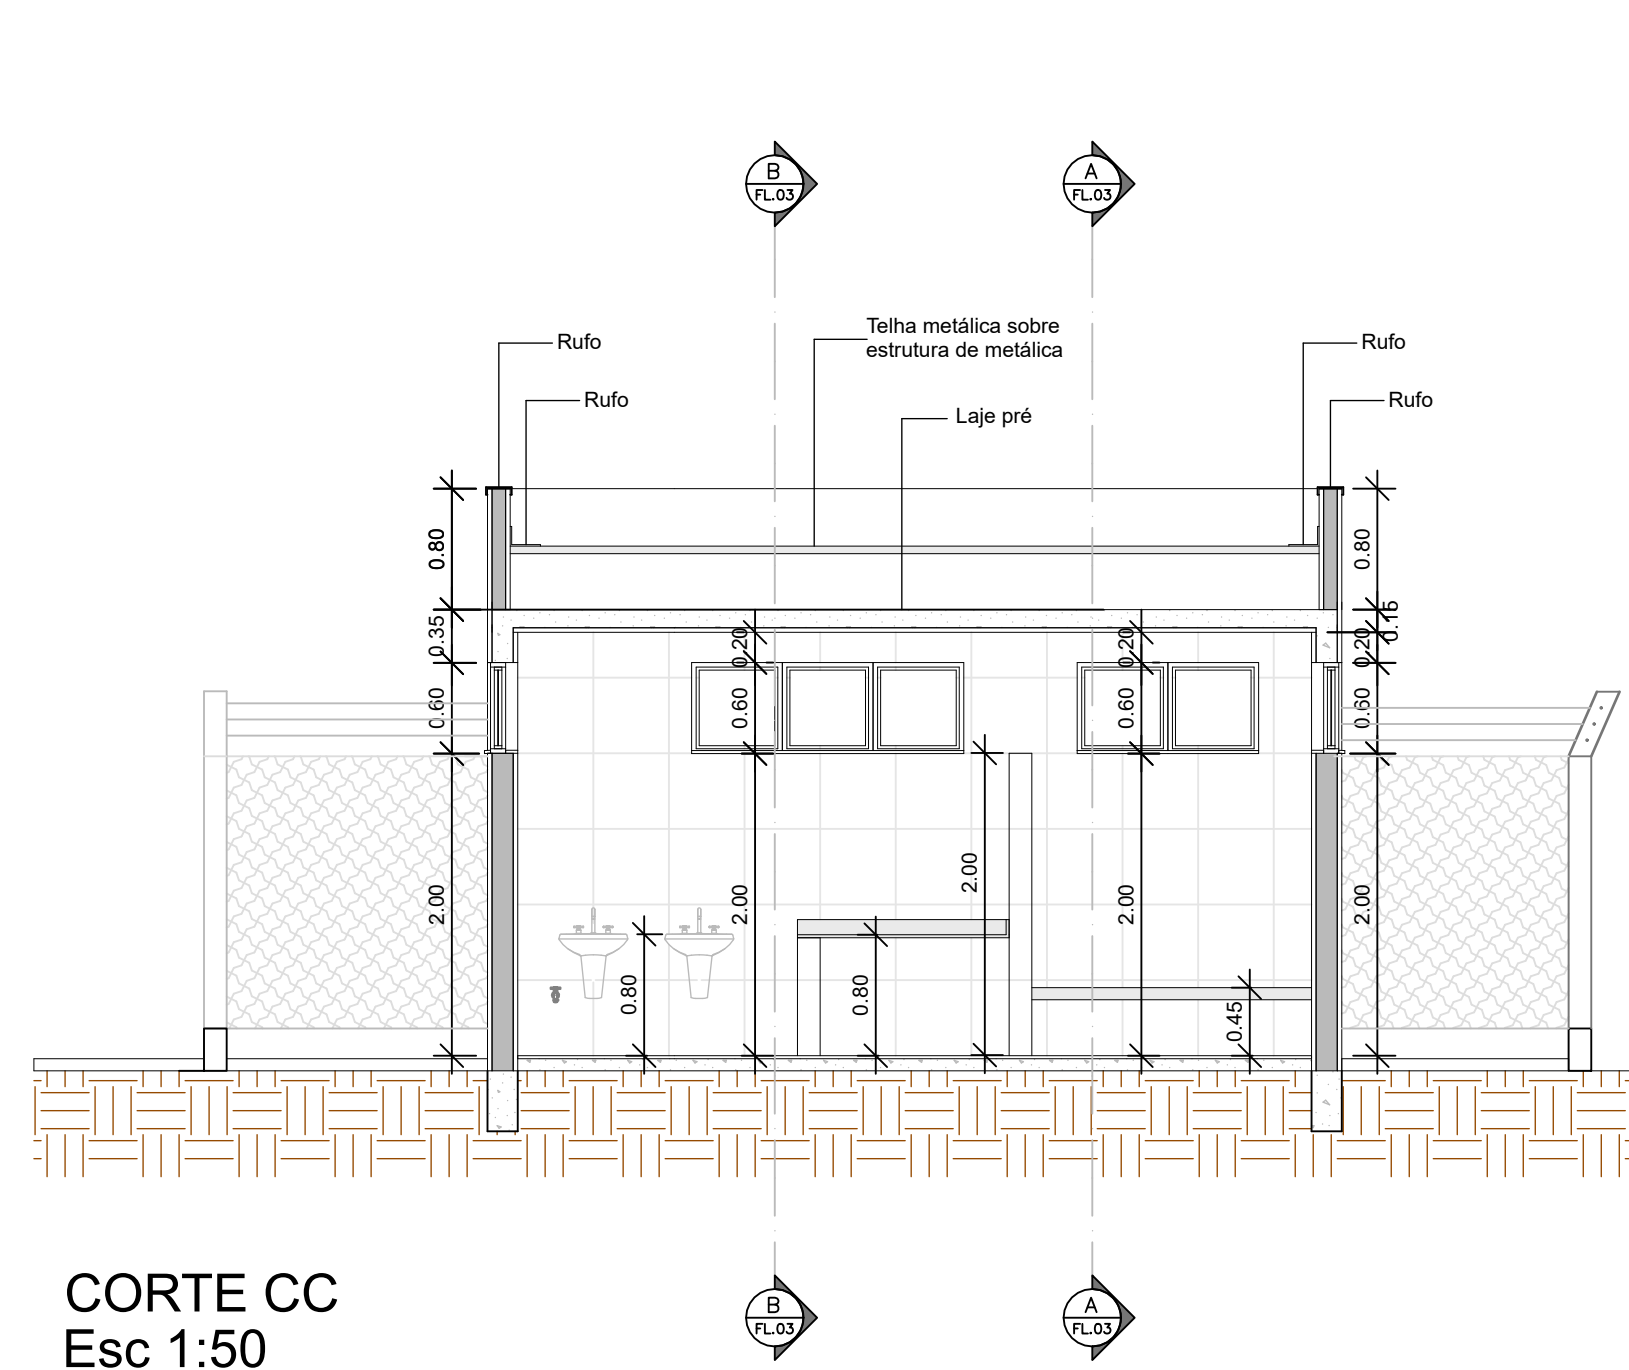
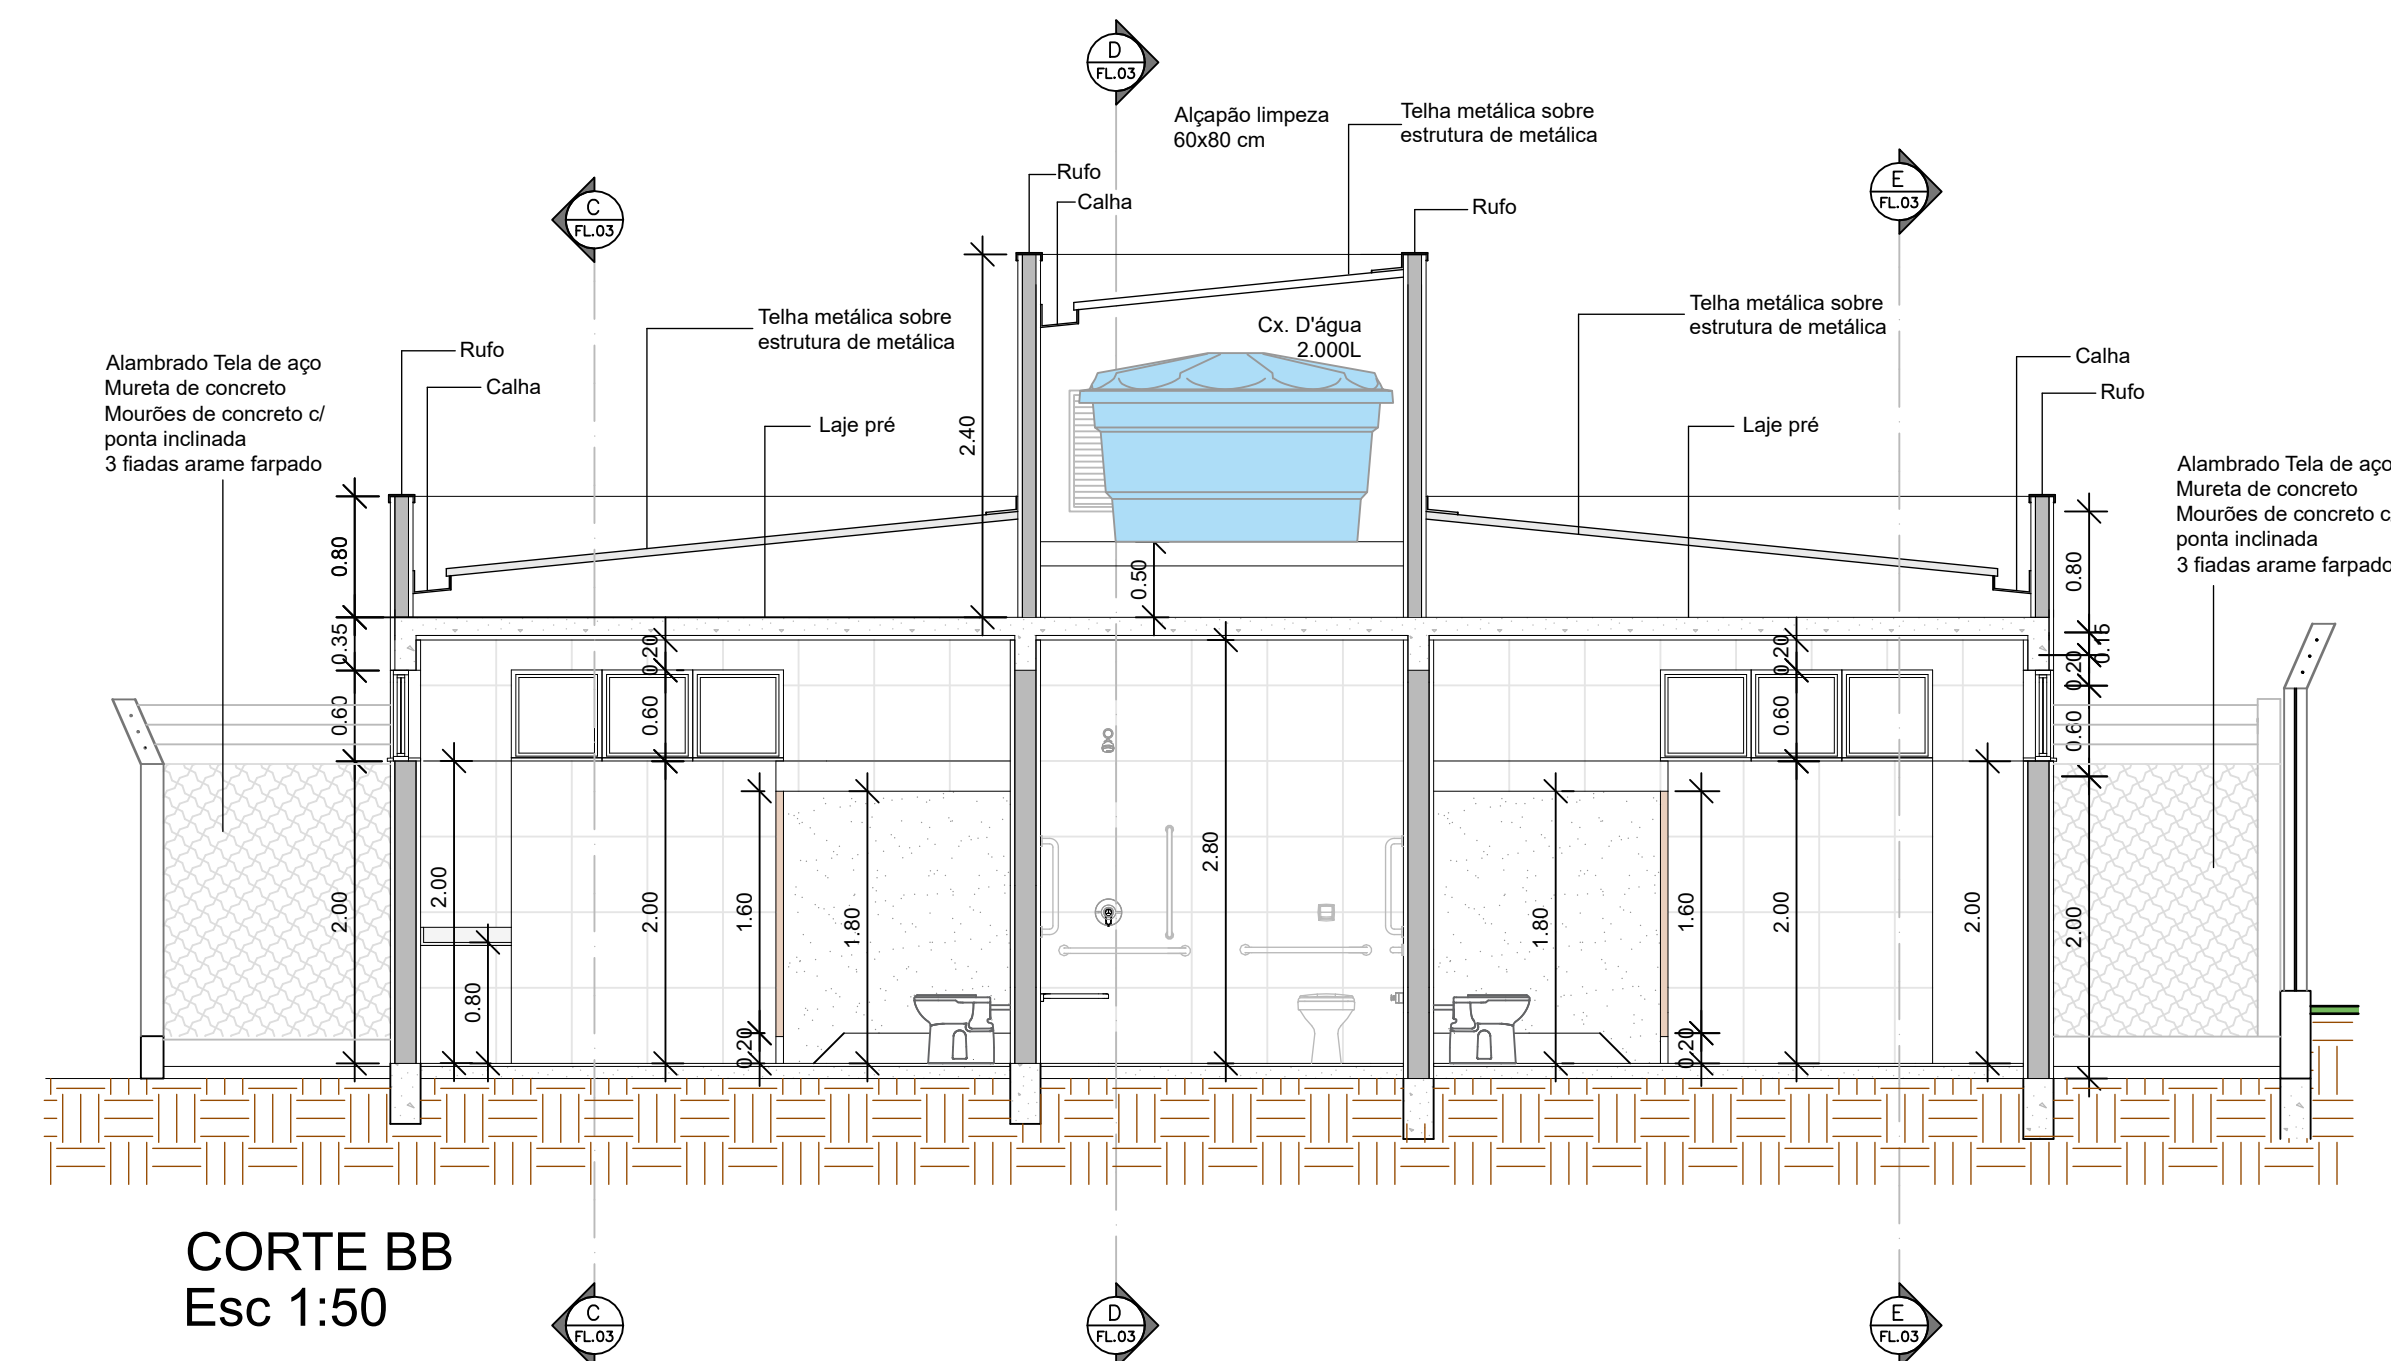


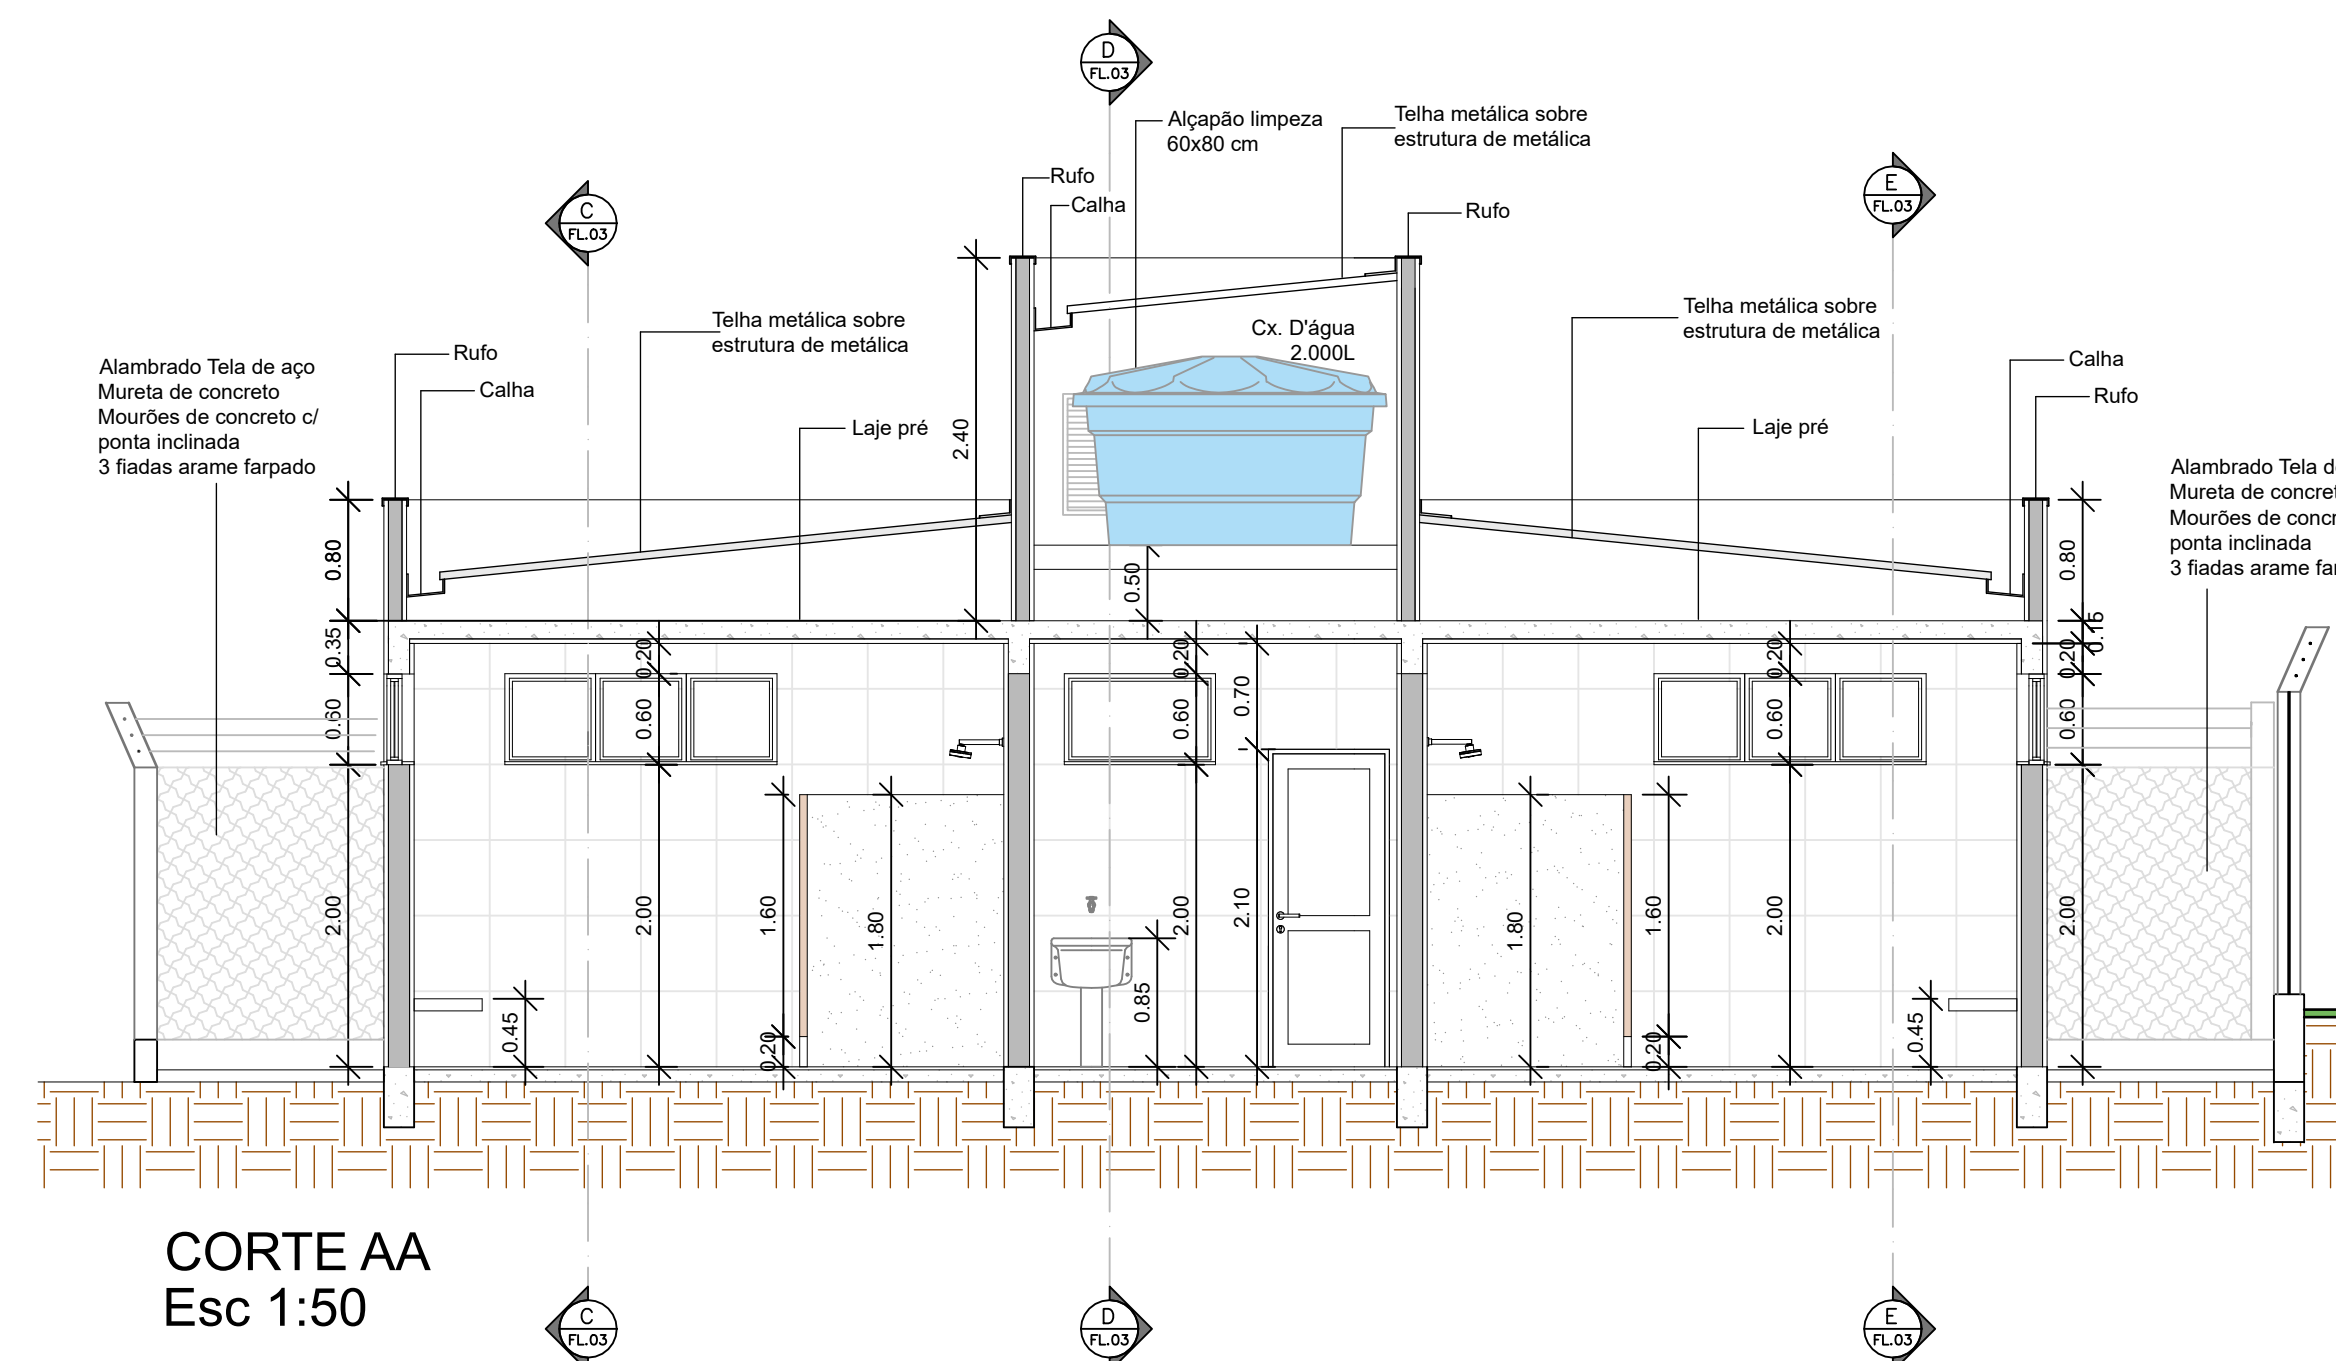

PREFEITURA MUNICIPAL DE JAHU

SECRETARIA DE
HABITAÇÃO E PLANEJAMENTO URBANÍSTICO

PROJETO

PROJETO PARA CONSTRUÇÃO DE SANITÁRIOS/VESTIÁRIOS NO CENTRO DE LAZER VEREADOR GERALDO BRASIL DE BARROS

LOCAL
Av. Arminda Victória Furlani Bernardi.
Jd. Pires de Campos - Jau/SP

EDMAR BESSI COLAFATI
ARQUITETO E URBANISTA

NORBERTO LEONELLI NETO
SECRETÁRIO DE HABITAÇÃO E PLANEJAMENTO URBANÍSTICO

REFERÊNCIAS

escola: Indicadas

03/05