
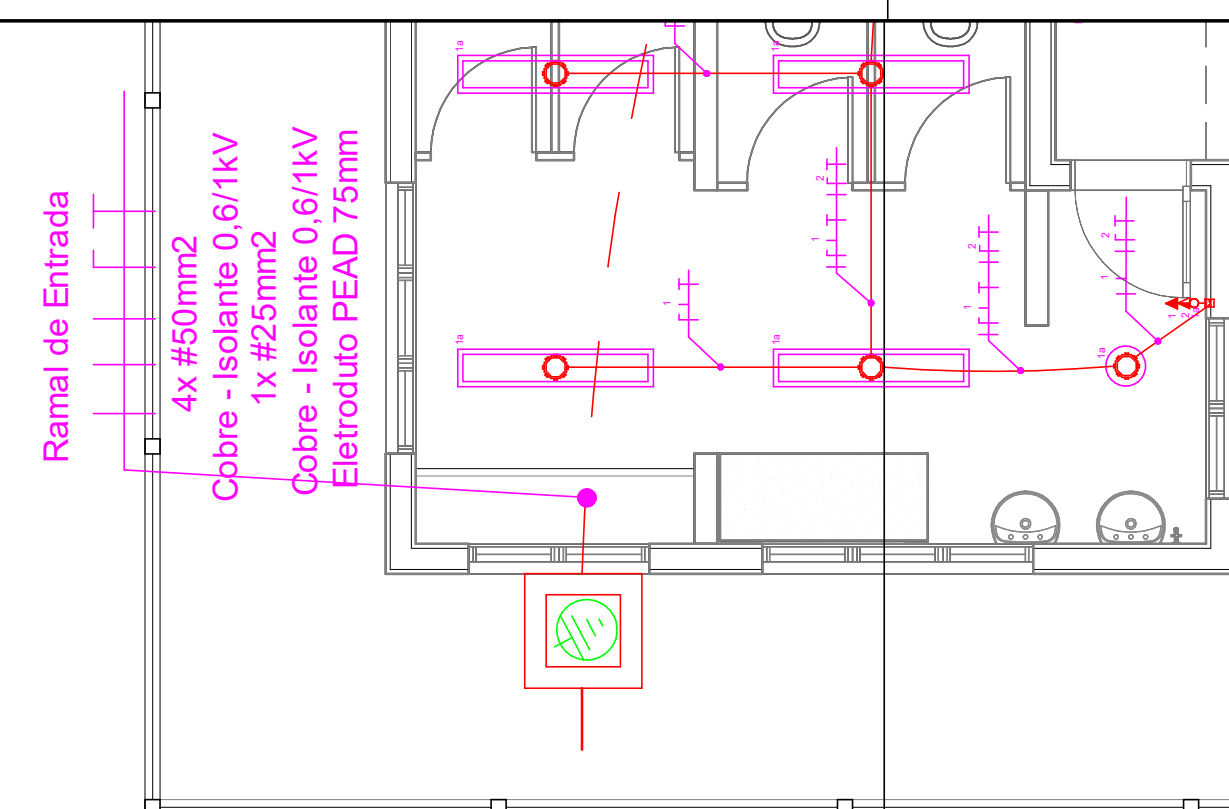
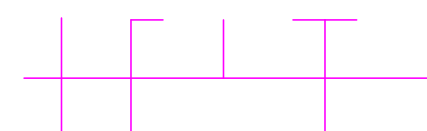
 
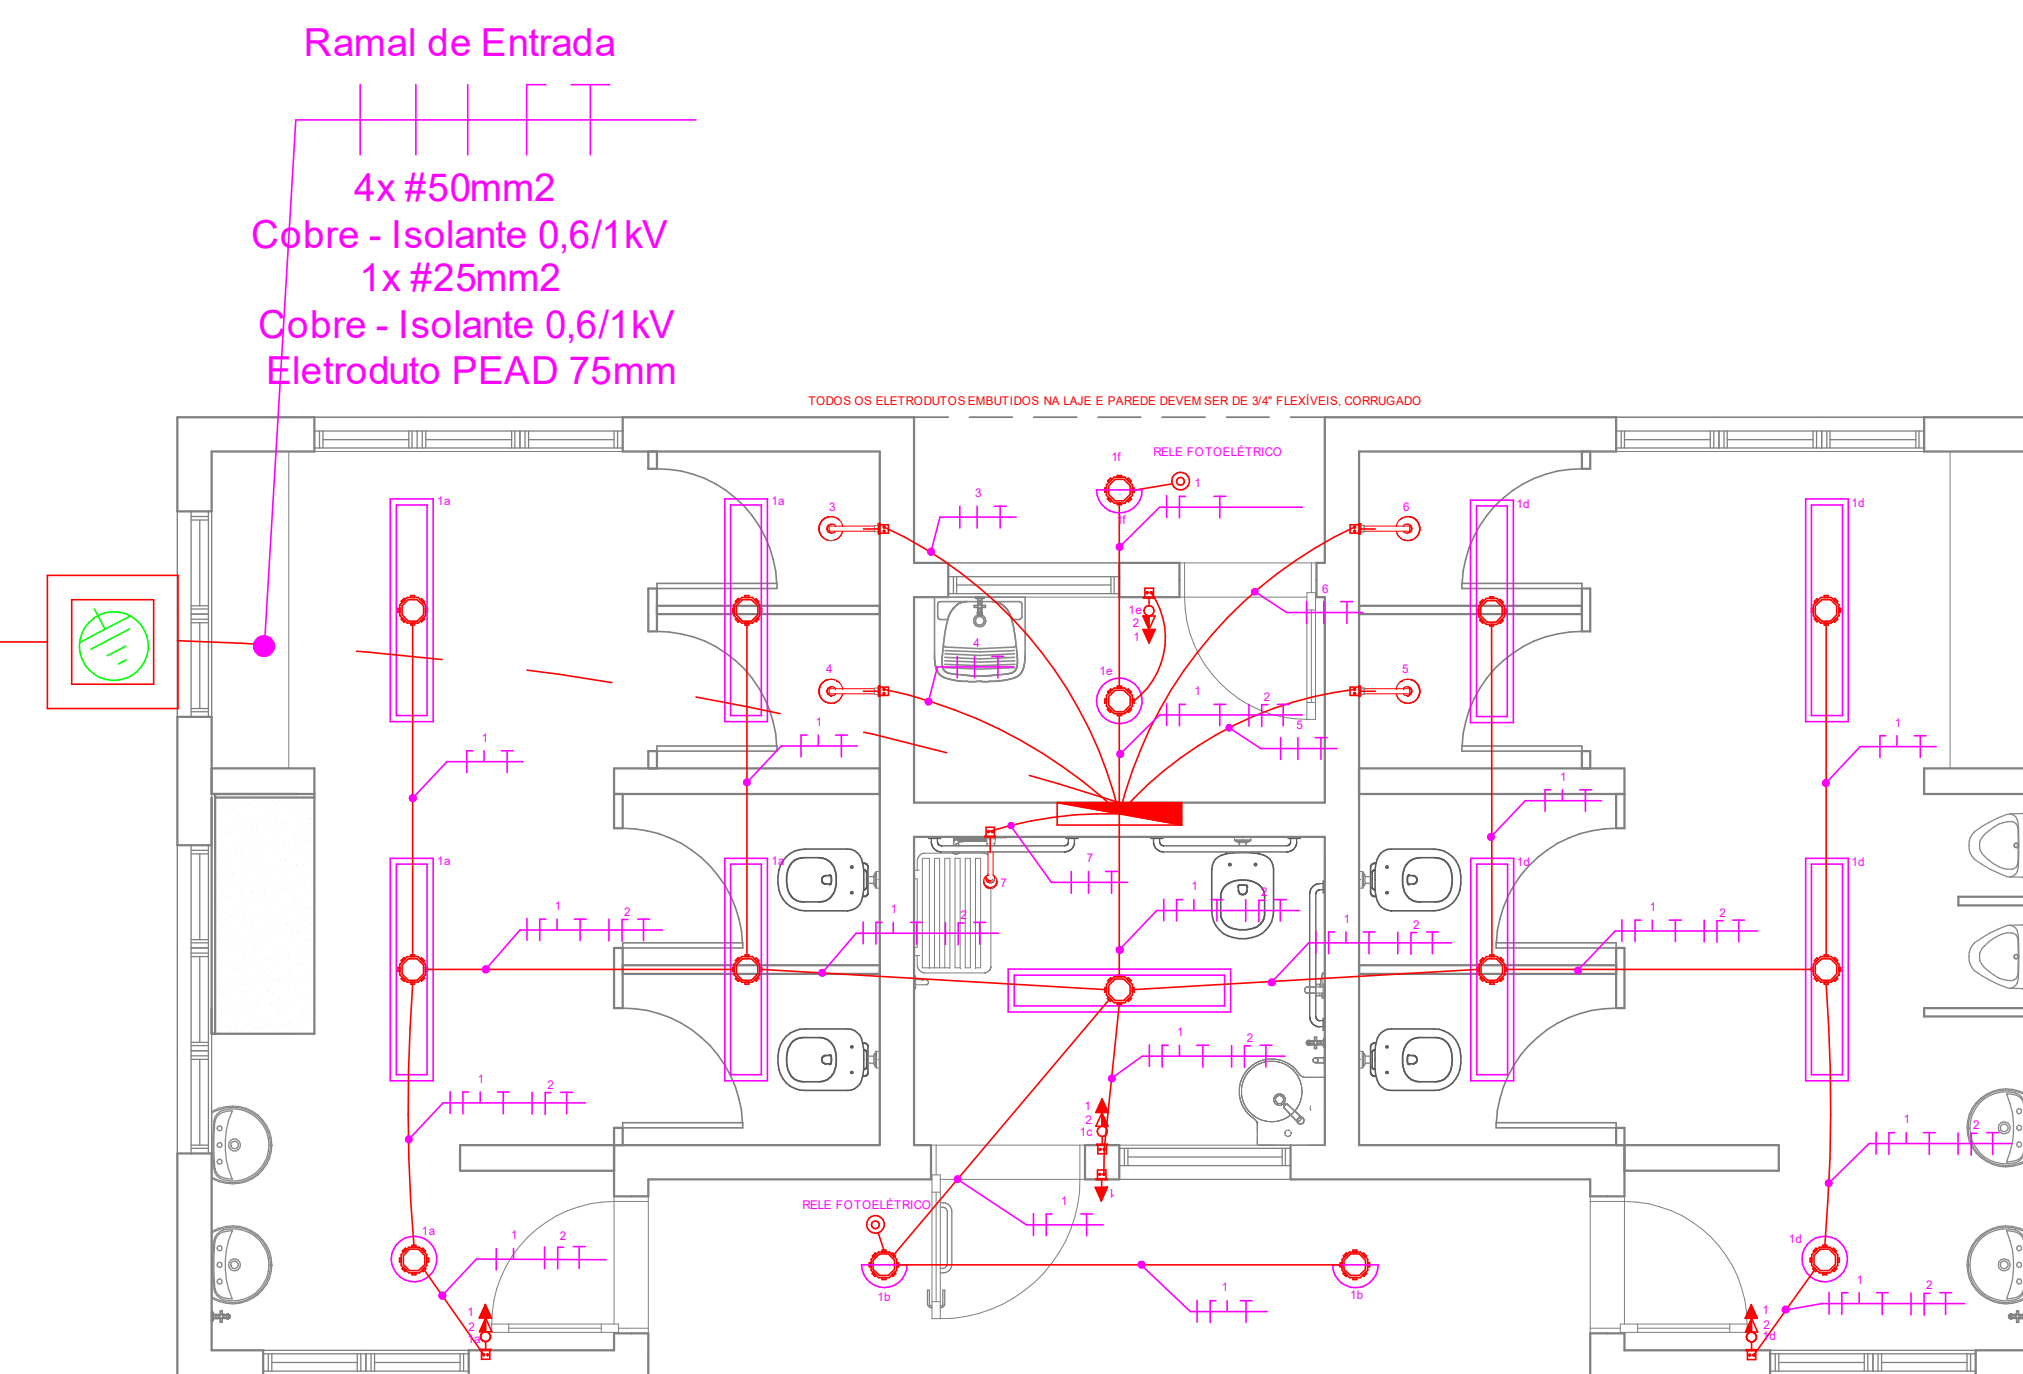


29,2 m

ESCALA 1:50

AVENIDA ARMINDA VICTÓRIA FURLANI BERNARDI  
IMPLANTAÇÃO

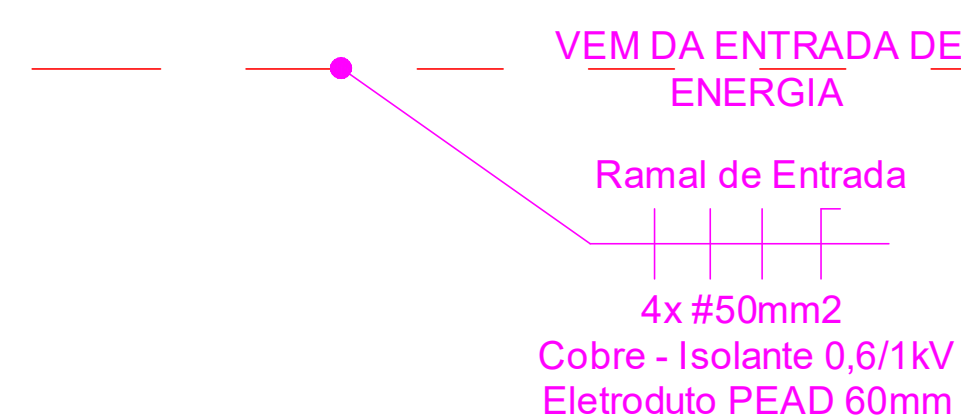

OBRIGATÓRIA A LEITURA DO MEMORIAL DESCRITIVO

**PREFEITURA MUNICIPAL DE JAHU**

SECRETARIA DE  
HABITAÇÃO E PLANEJAMENTO URBANÍSTICO

PROJETO

**PROJETO PARA REVITALIZAÇÃO DE CAMPO SOCIETY  
E CONSTRUÇÃO DE SANITÁRIOS/VESTIÁRIOS**

LOCAL Rua Firmino Padim X Av. Arminda Victória Furlani Bernardi.  
Jd. Pires de Campos - Jau/SP

NORBERTO LEONELLI NETO  
SECRETÁRIO DE HABITAÇÃO E PLANEJAMENTO  
URBANÍSTICO

RAFAEL PAVAN  
Engenheiro Eletricista

REFERÊNCIA

Instalação Elétrica  
Banheiro

Escala:  
Sem Escala

FOLHA

ELE-1