
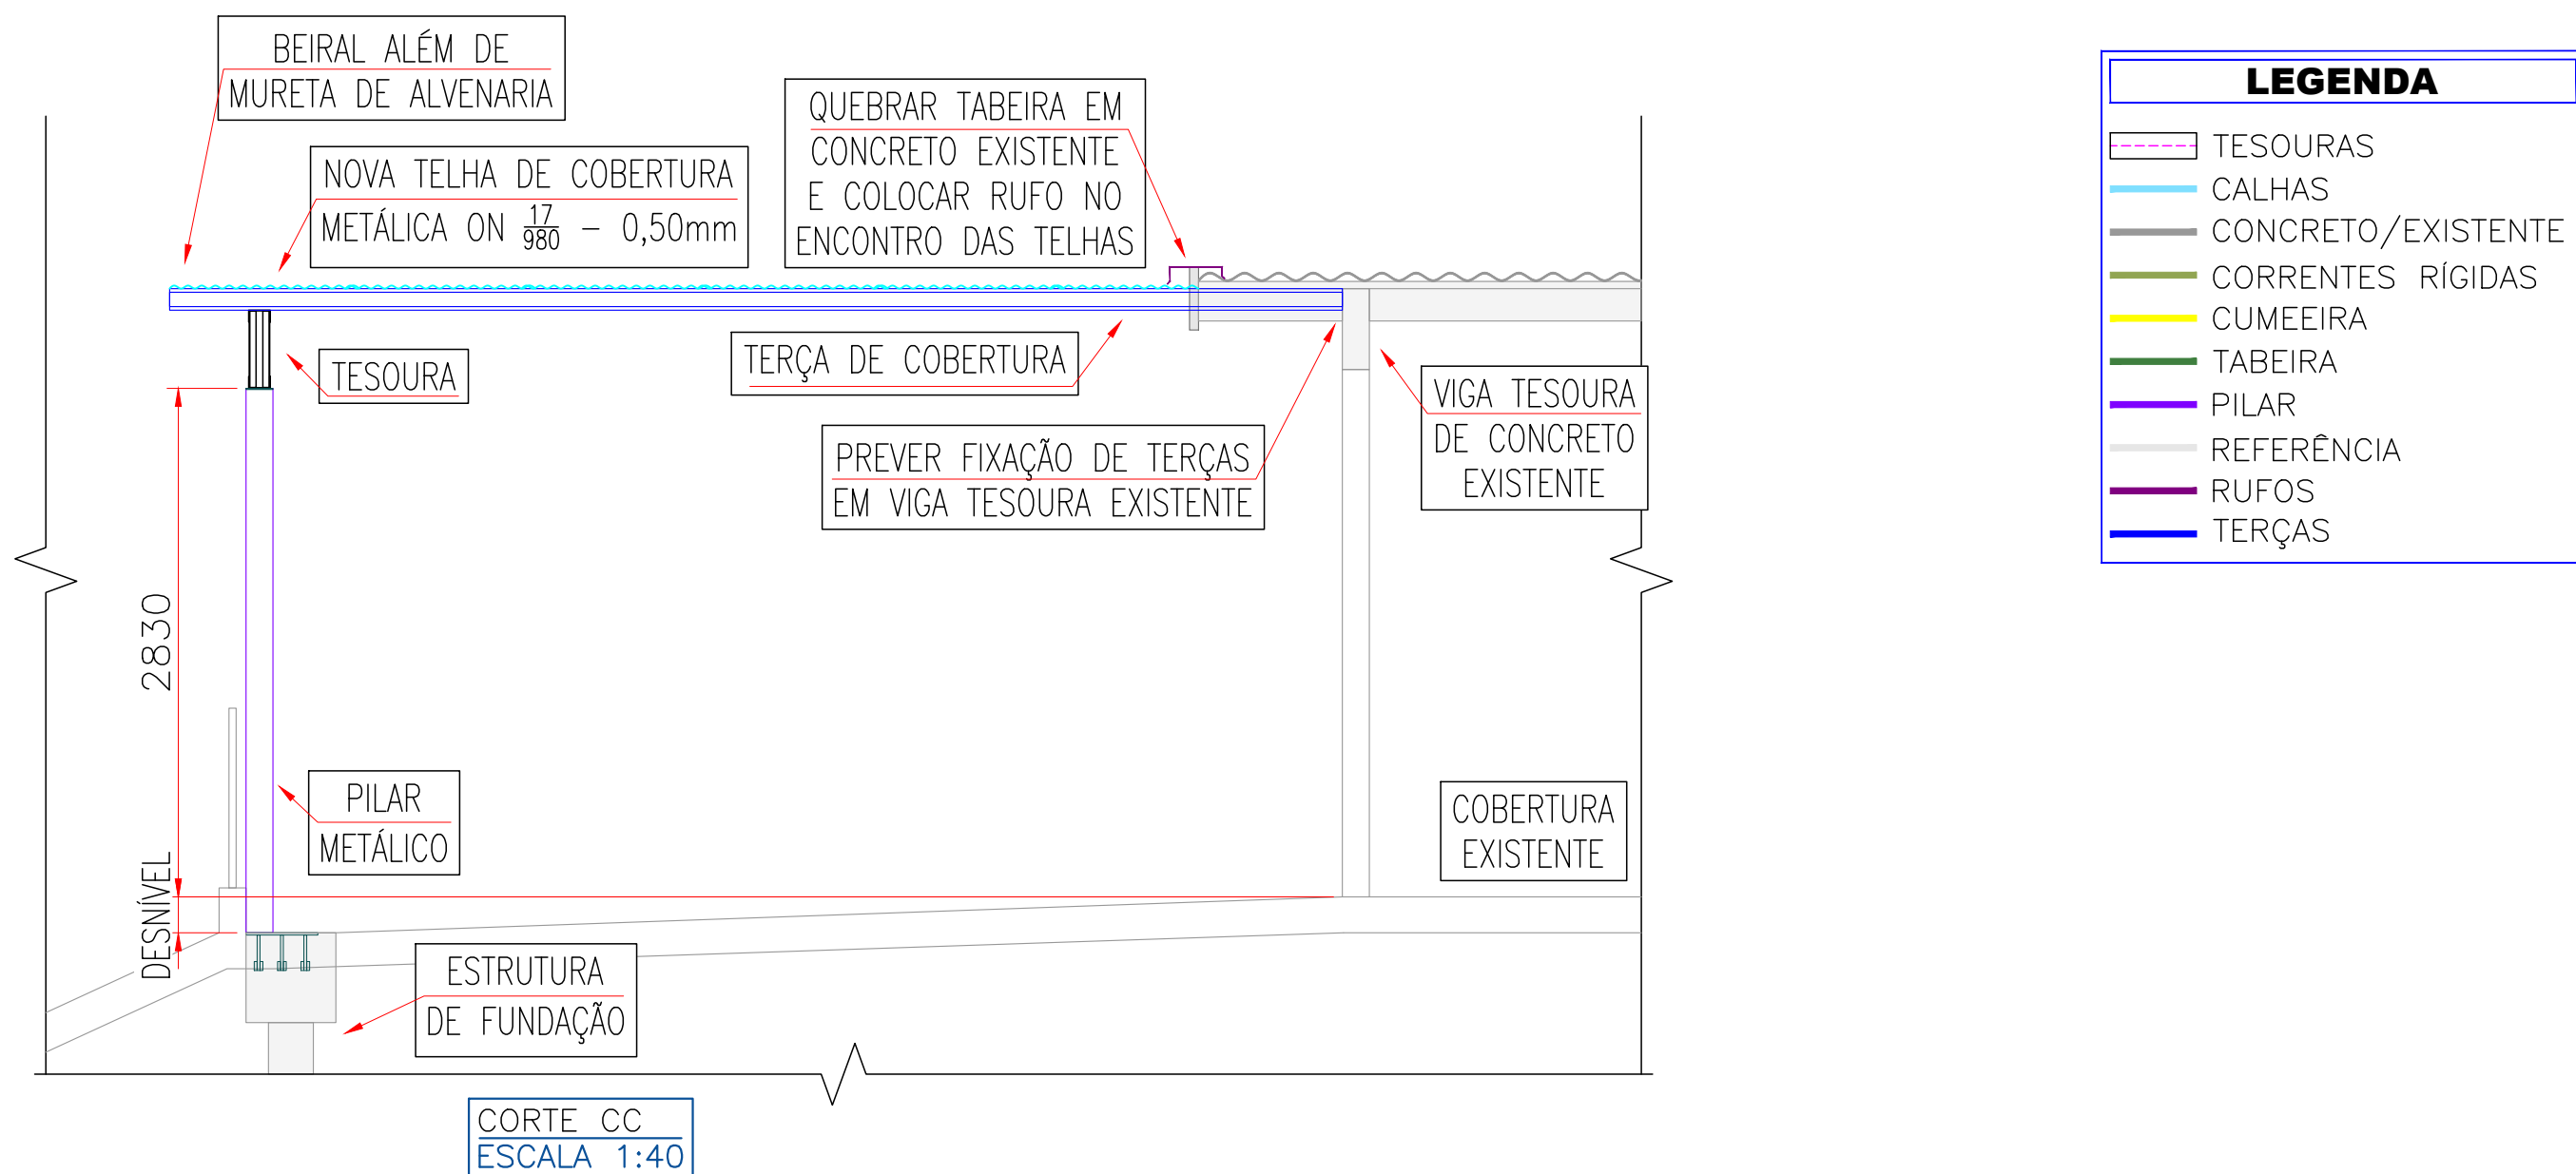
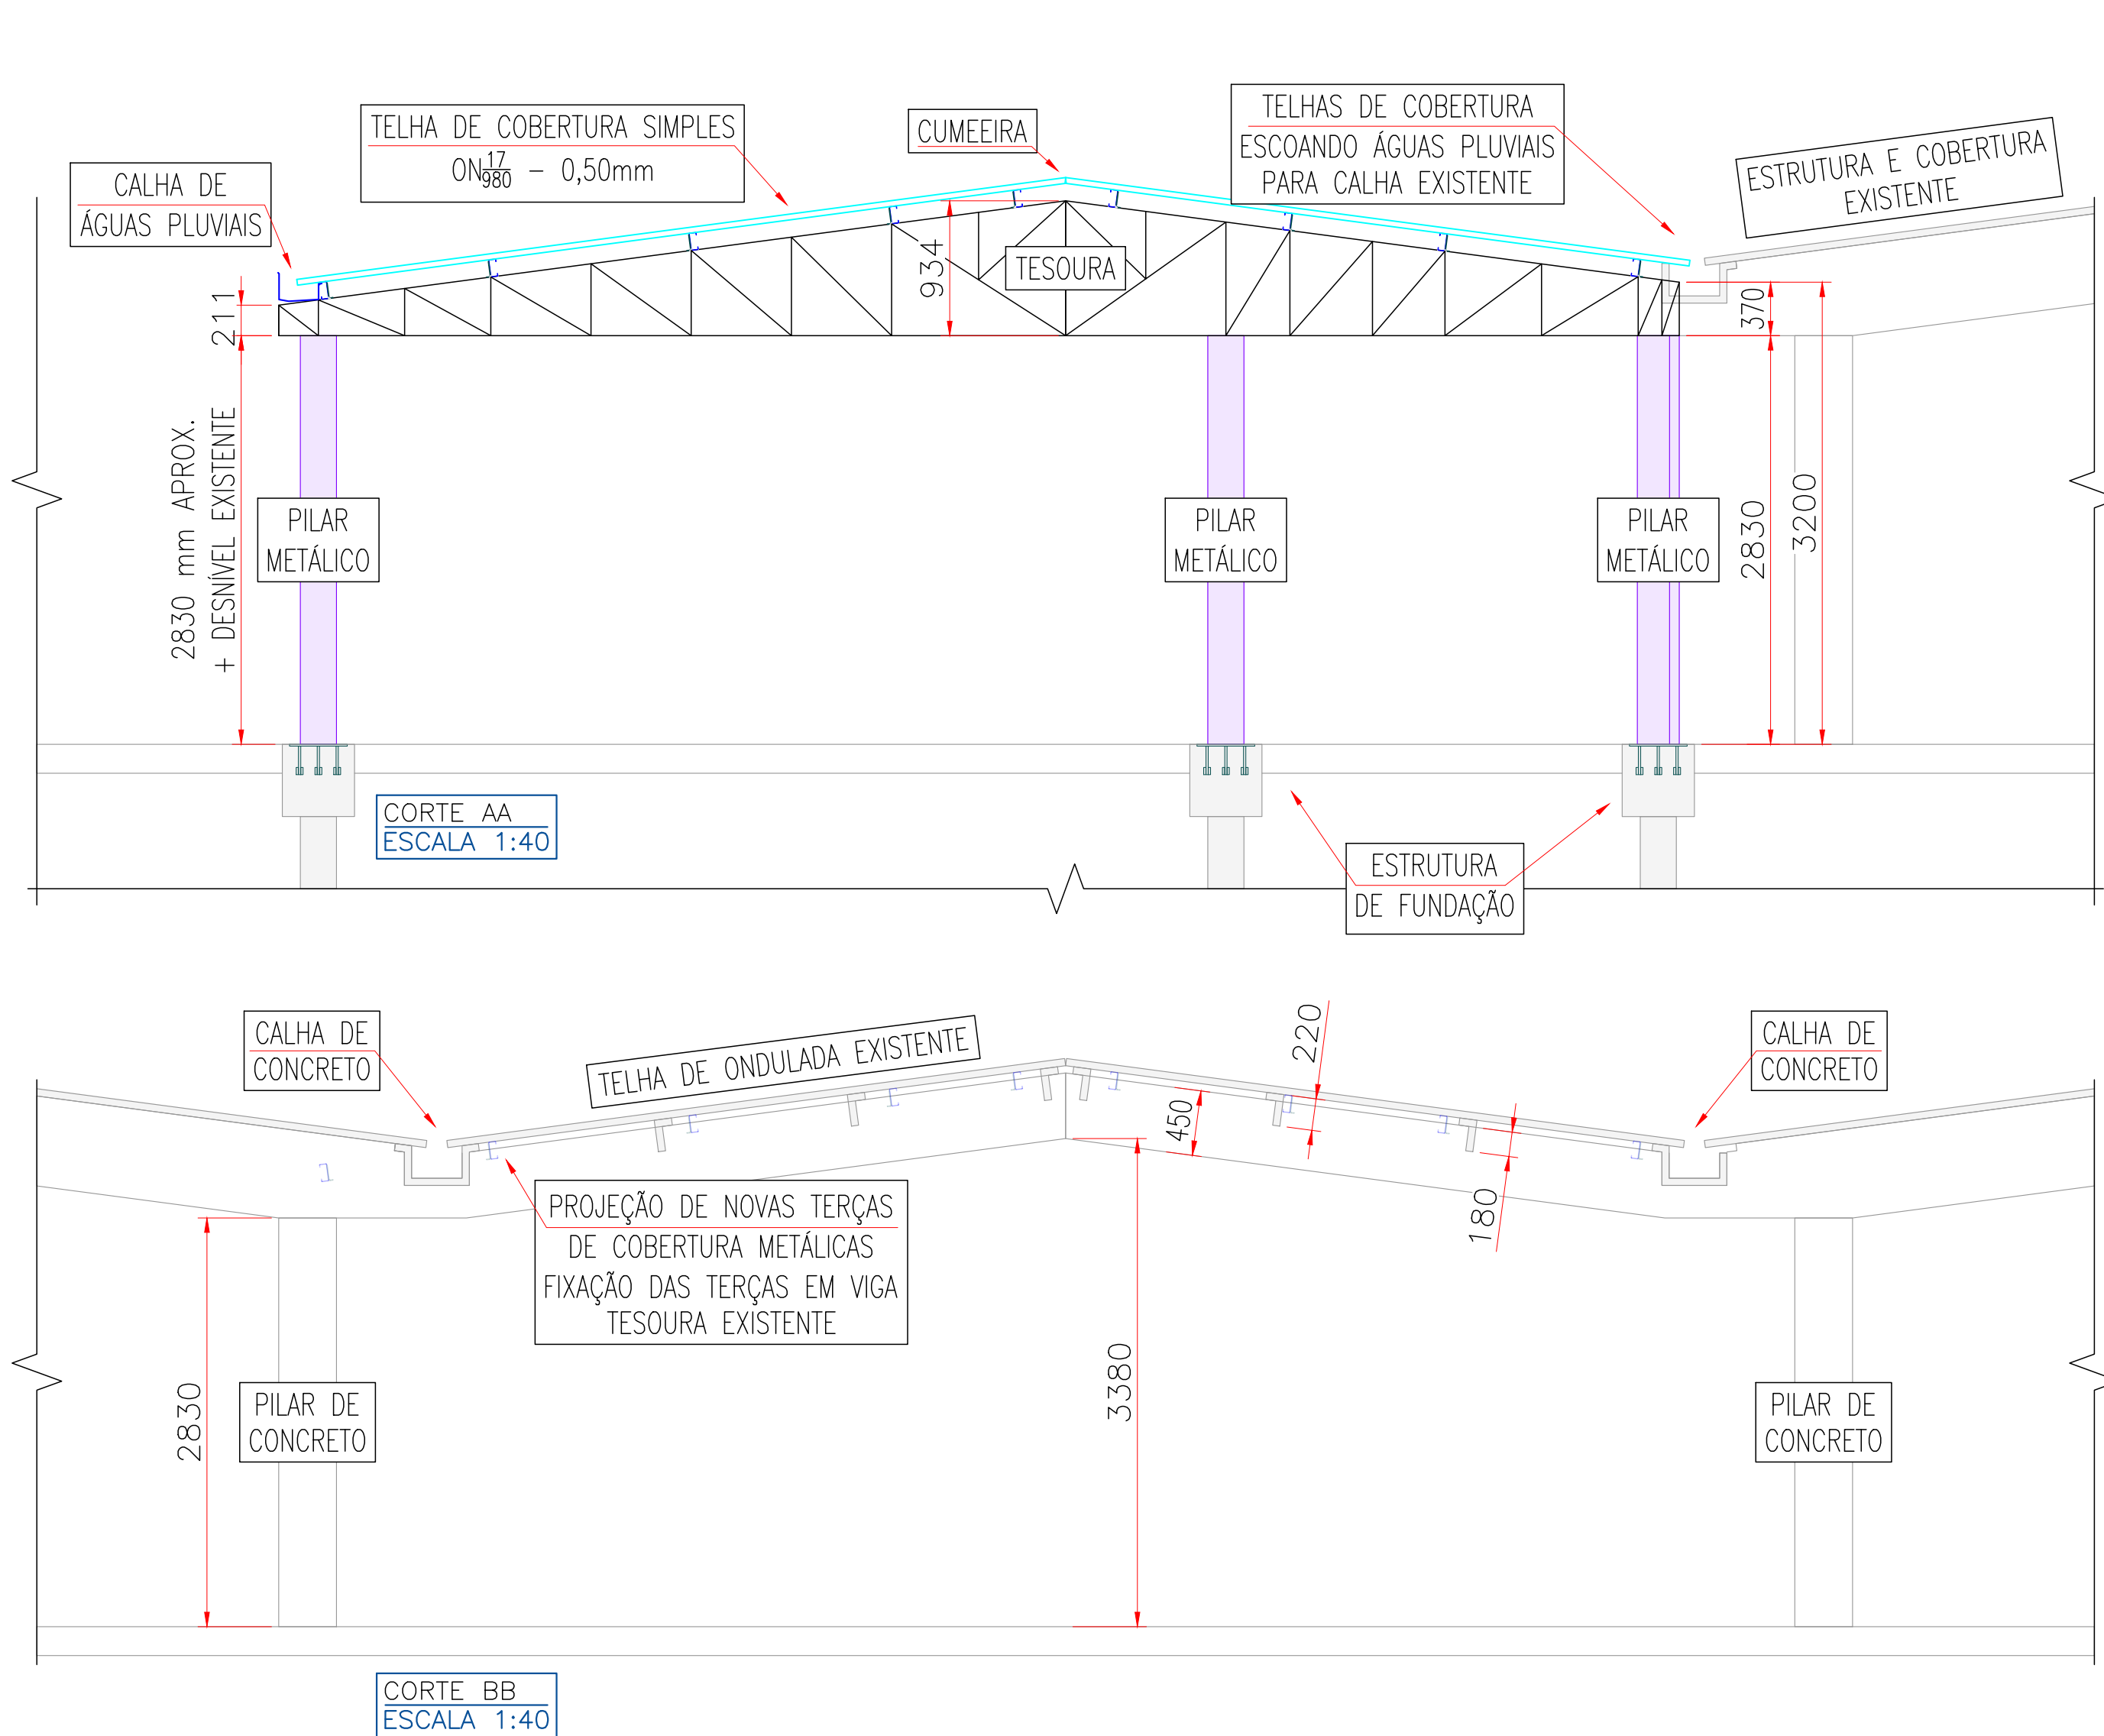
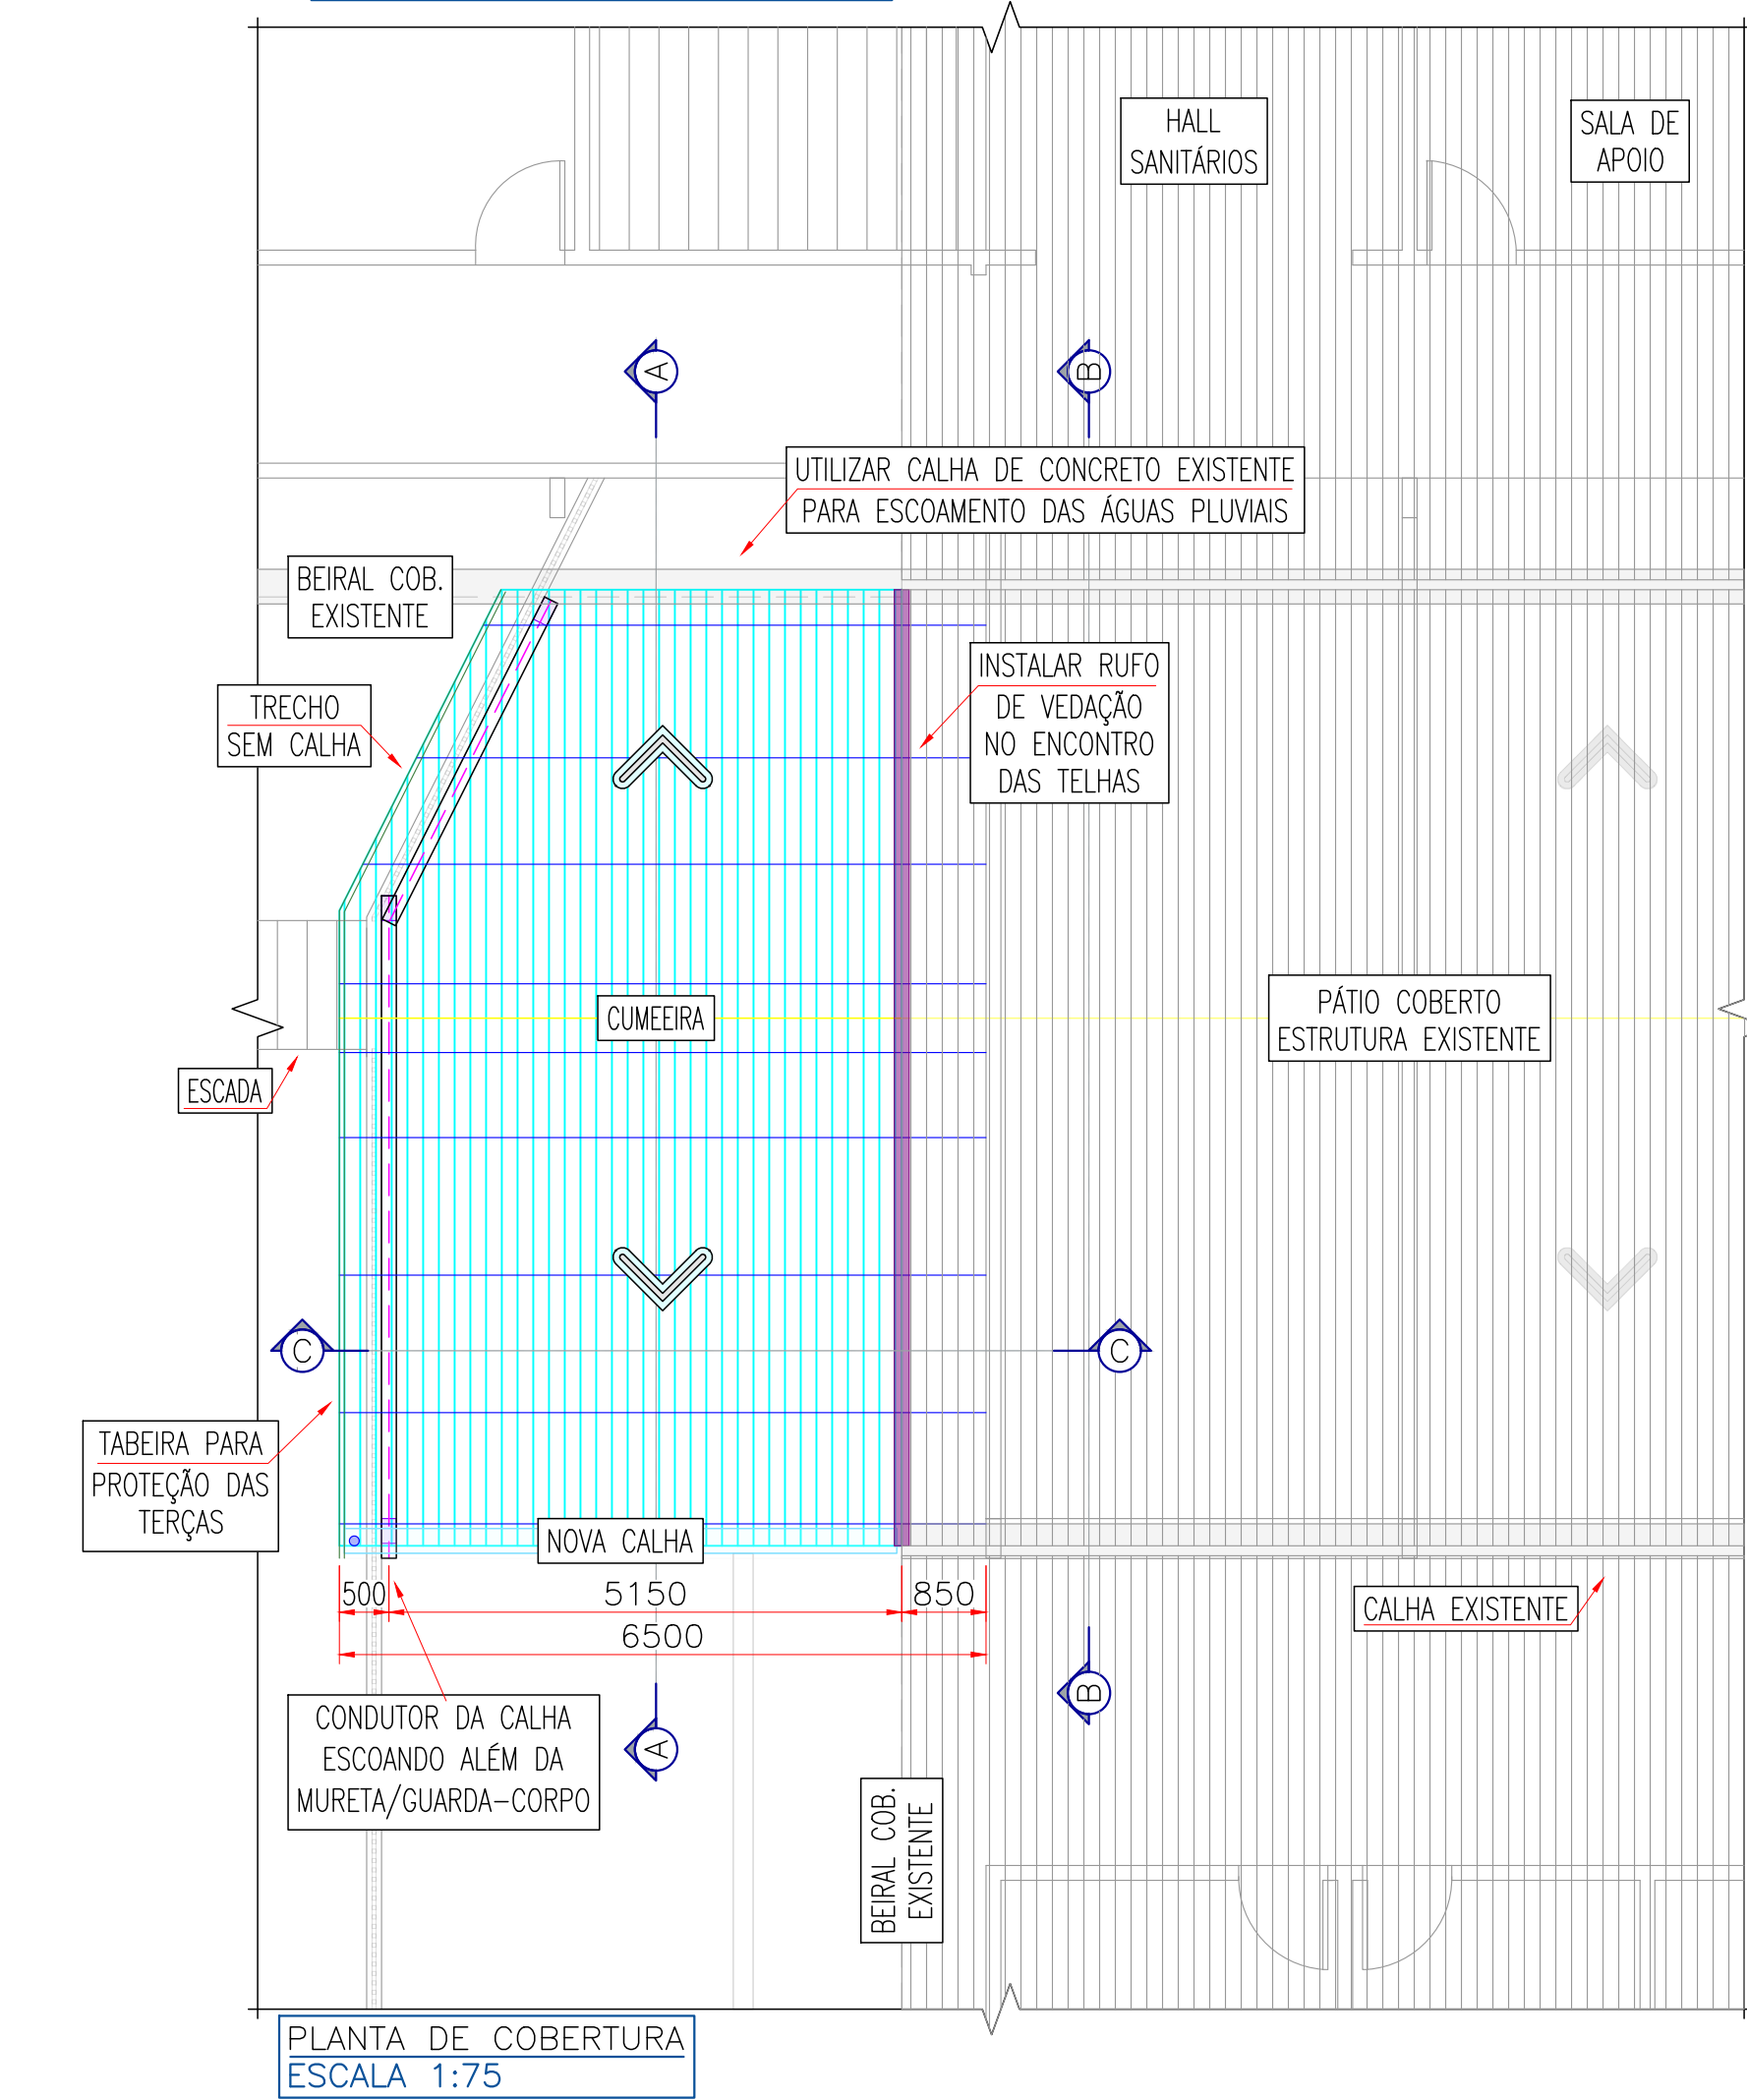


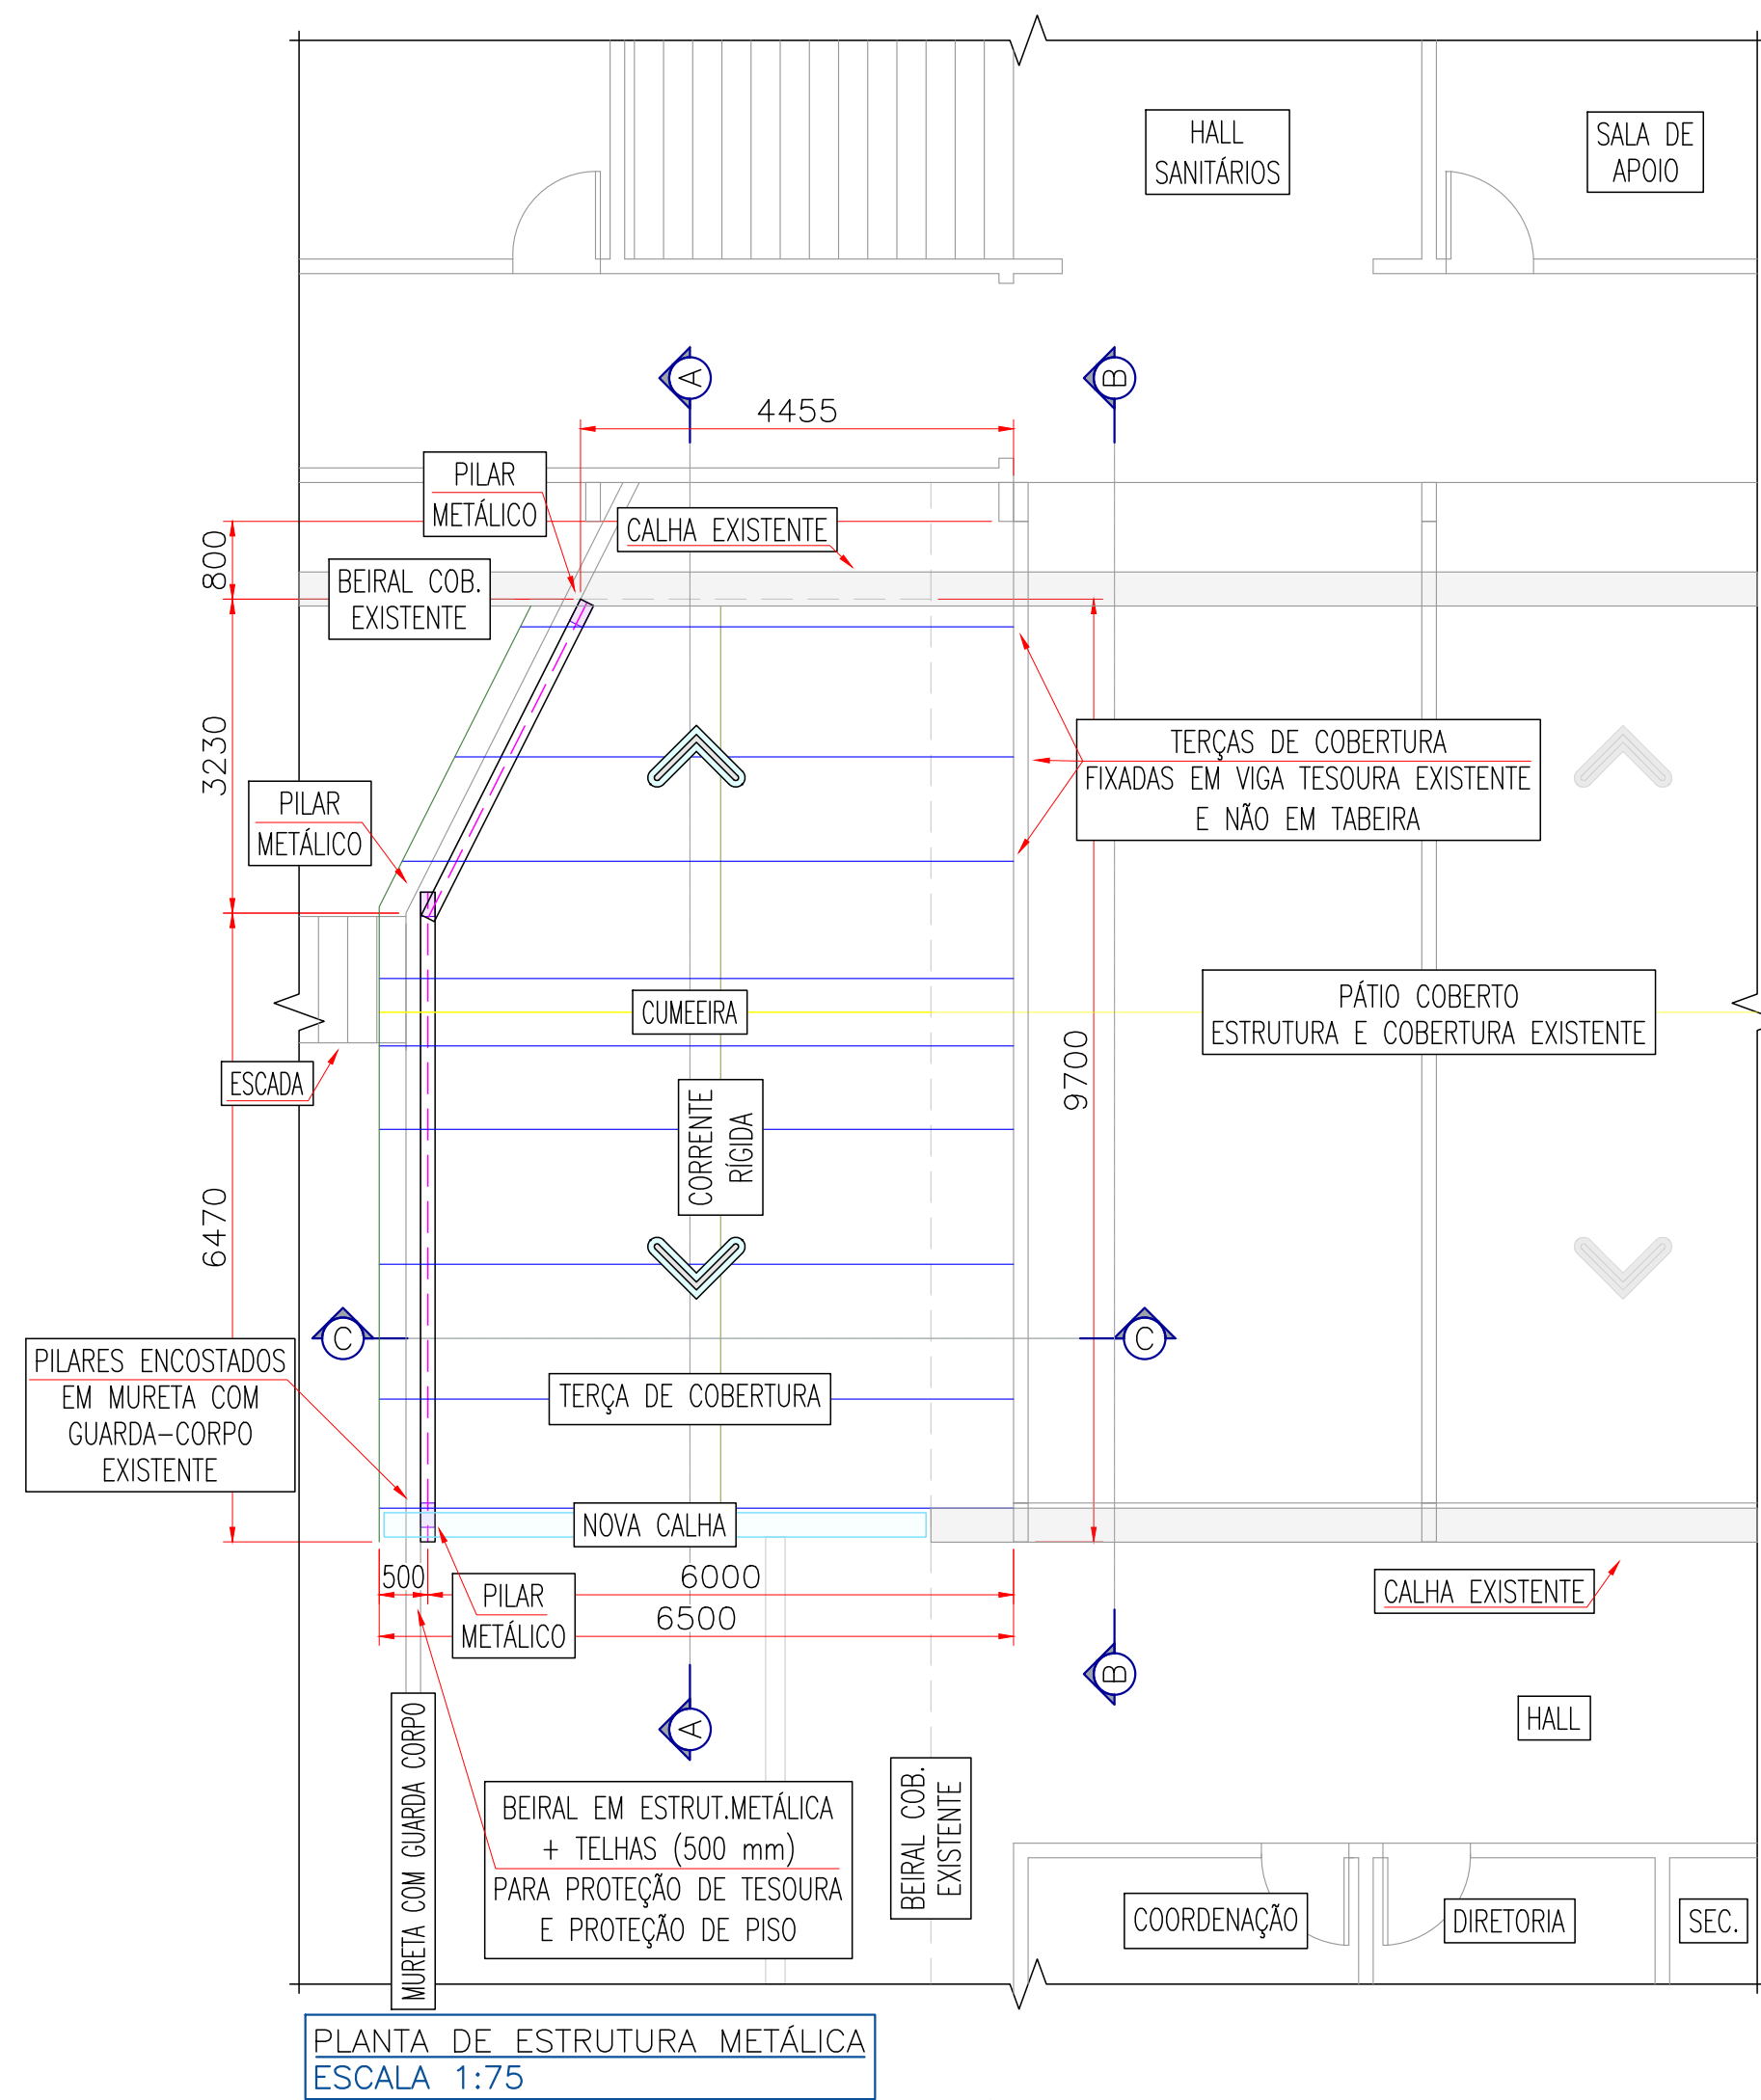

LEGENDA	
	TESOURAS
	CALHAS
	CONCRETO/EXISTENTE
	CORRENTES RÍGIDAS
	CUMEIRA
	TABEIRA
	PILAR
	REFERÊNCIA
	RUFOS
	TERÇAS

NOTAS

- DIMENSÕES EM MILÍMETROS – EXCETO ONDE INDICADO
- CONFERIR MEDIDAS NO LOCAL ANTES DE QUALQUER FABRICAÇÃO
- MATERIAIS CONFORME NORMAS TÉCNICAS VIGENTES E CERTIFICAÇÃO DO FABRICANTE
- PROPRIEDADES MECÂNICAS DE ACORDO COM ESPECIFICAÇÃO DE MEMORIAL DESCRITIVO
- SOLDAS EM ELETRODO AWS 7018 E 6013 EM TRECHOS DE POUCA SOLICITAÇÃO
- ESPESSURA MÍNIMA DO FILETE DE SOLDAS NAS LIGAÇÕES = 5mm
- PLANO DE PINTURA:
 - LIMPEZA DA SUPERFÍCIE COM REMOÇÃO DAS REBARBAS DE SOLDA COM ESCOVAÇÃO OU JATEAMENTO;
 - REMOVER TODO ÓLEO DAS PEÇAS;
 - PINTURA EM TINTA CONFORME ESPECIFICAÇÃO DO MEMORIAL DESCRITIVO E FORNECEDOR;

OBSERVAÇÕES

ESTE CROQUI POSSUI CARÁTER ORIENTATIVO, NÃO CONSTITUINDO PROJETO ESTRUTURAL OU PROJETO EXECUTIVO, E NÃO CONTEMPLA O DIMENSIONAMENTO DEFINITIVO DOS ELEMENTOS, FUNDAÇÕES OU LIGAÇÕES DA ESTRUTURA.

O DIMENSIONAMENTO, DETALHAMENTO, ESTABILIDADE E SEGURANÇA DA ESTRUTURA DEVERÃO SER DEFINIDOS E VERIFICADOS PELA EMPRESA RESPONSÁVEL PELA EXECUÇÃO, INCLUINDO A AVALIAÇÃO DAS CONDIÇÕES E DA CAPACIDADE RESISTENTE DOS ELEMENTOS DA ESTRUTURA EXISTENTE QUE SOFRERÃO INTERFERÊNCIAS OU RECEBERÃO NOVOS ESFORÇOS.

A CONTRATADA DEVERÁ REALIZAR A CONFERÊNCIA DAS DIMENSÕES E CONDIÇÕES EXISTENTES NO LOCAL ANTES DA EXECUÇÃO, COMUNICANDO PREVIAMENTE EVENTUAIS INCOMPATIBILIDADES OU CONDIÇÕES QUE EXIJAM ALTERAÇÃO DA SOLUÇÃO REPRESENTADA NESTE CROQUI.



PREFEITURA DA ESTÂNCIA TURÍSTICA DE JAHU
Secretaria de Habitação e Planejamento Urbanístico
"Fundada em 15 de agosto de 1853"
Rua Paissandu, 444 - Centro - Jau - SP
Telefone: (14) 3602-1803
www.jau.sp.gov.br



JAHU
Cidade do Turismo

OBRA: AMPLIAÇÃO DE COBERTURA EXISTENTE COM ESTRUTURA METÁLICA

CLIENTE: PREFEITURA DA ESTÂNCIA TURÍSTICA DE JAHU

ENDEREÇO: E.M.E.F. LAUDELINO DE ABREU – RUA DOM PEDRO I, 49 – VILA NETINHO, JAU/SP

CONTEÚDO: CROQUI DA SOLUÇÃO PROPOSTA – PLANTAS E CORTES

ESCALA: INDICADA | DATA: 18/08/26 | REVISÃO: -- | FOLHA: ÚNICA

RESPONSABILIDADE TÉCNICA:

DANIEL FERNANDO GUILMO
MANTECA:44855324884

Assinado de forma digital por
DANIEL FERNANDO GUILMO
MANTECA:44855324884
Dados: 2026.08.19 14:56:53 -03'00'

DANIEL FERNANDO GUILMO MANTECA
ENGENHEIRO CIVIL
SECRETARIA DE HABITAÇÃO E PLANEJAMENTO URBANÍSTICO