




Elevação Frontal
Esc 1:50

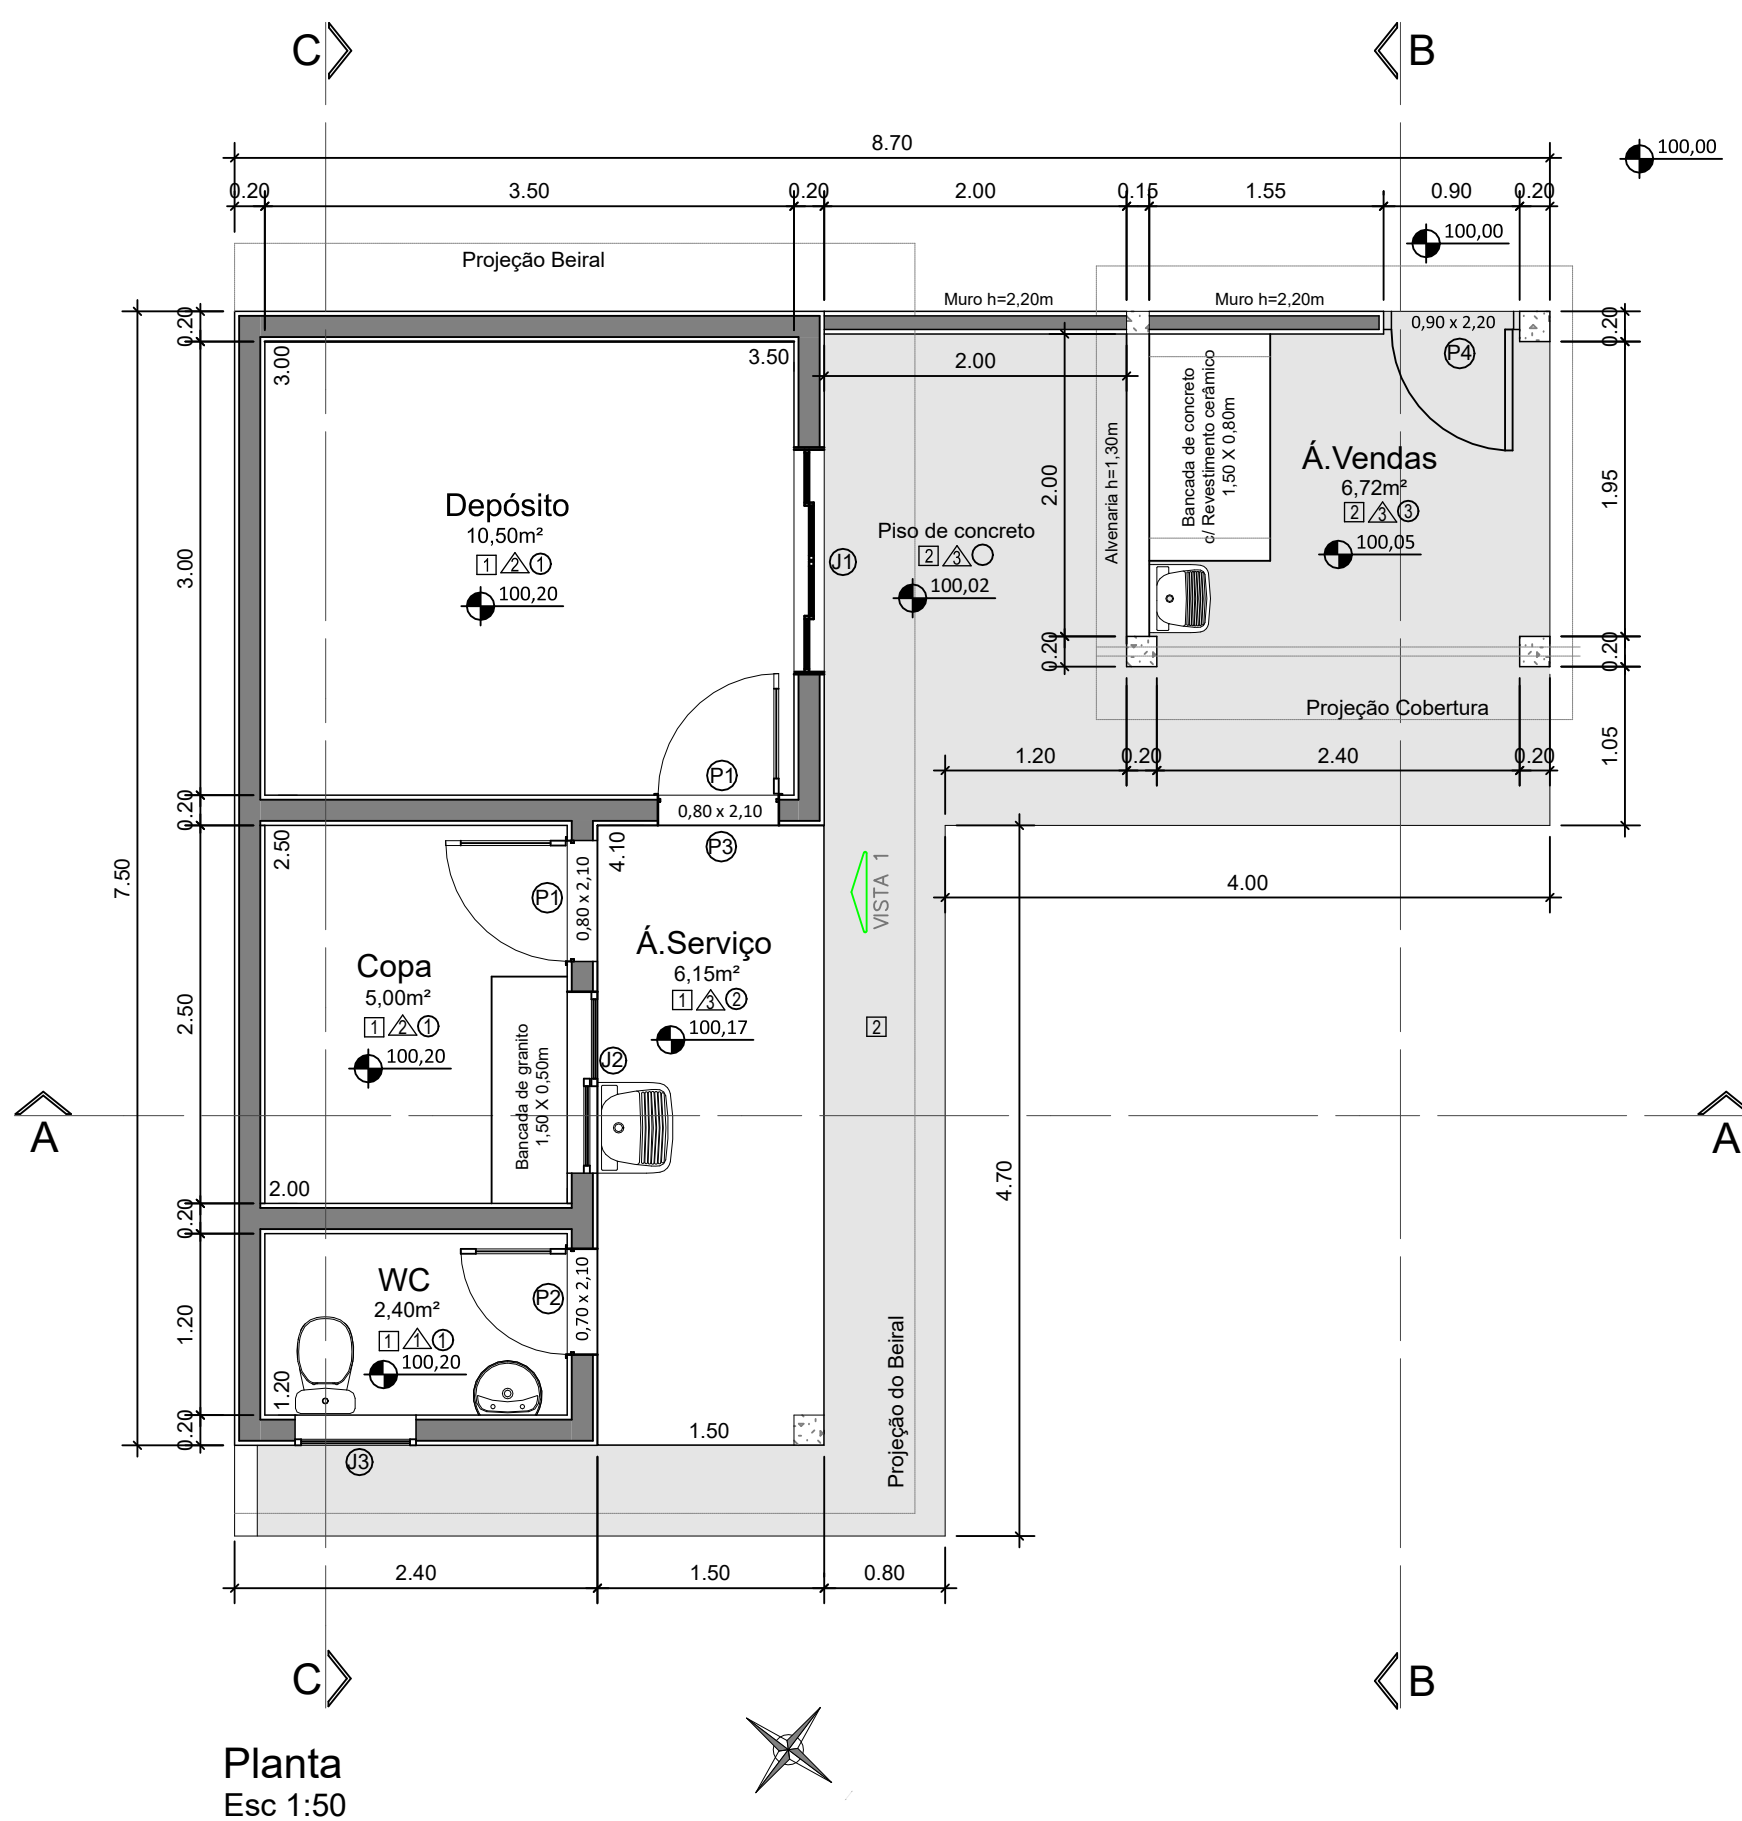

Planta
Esc 1:50

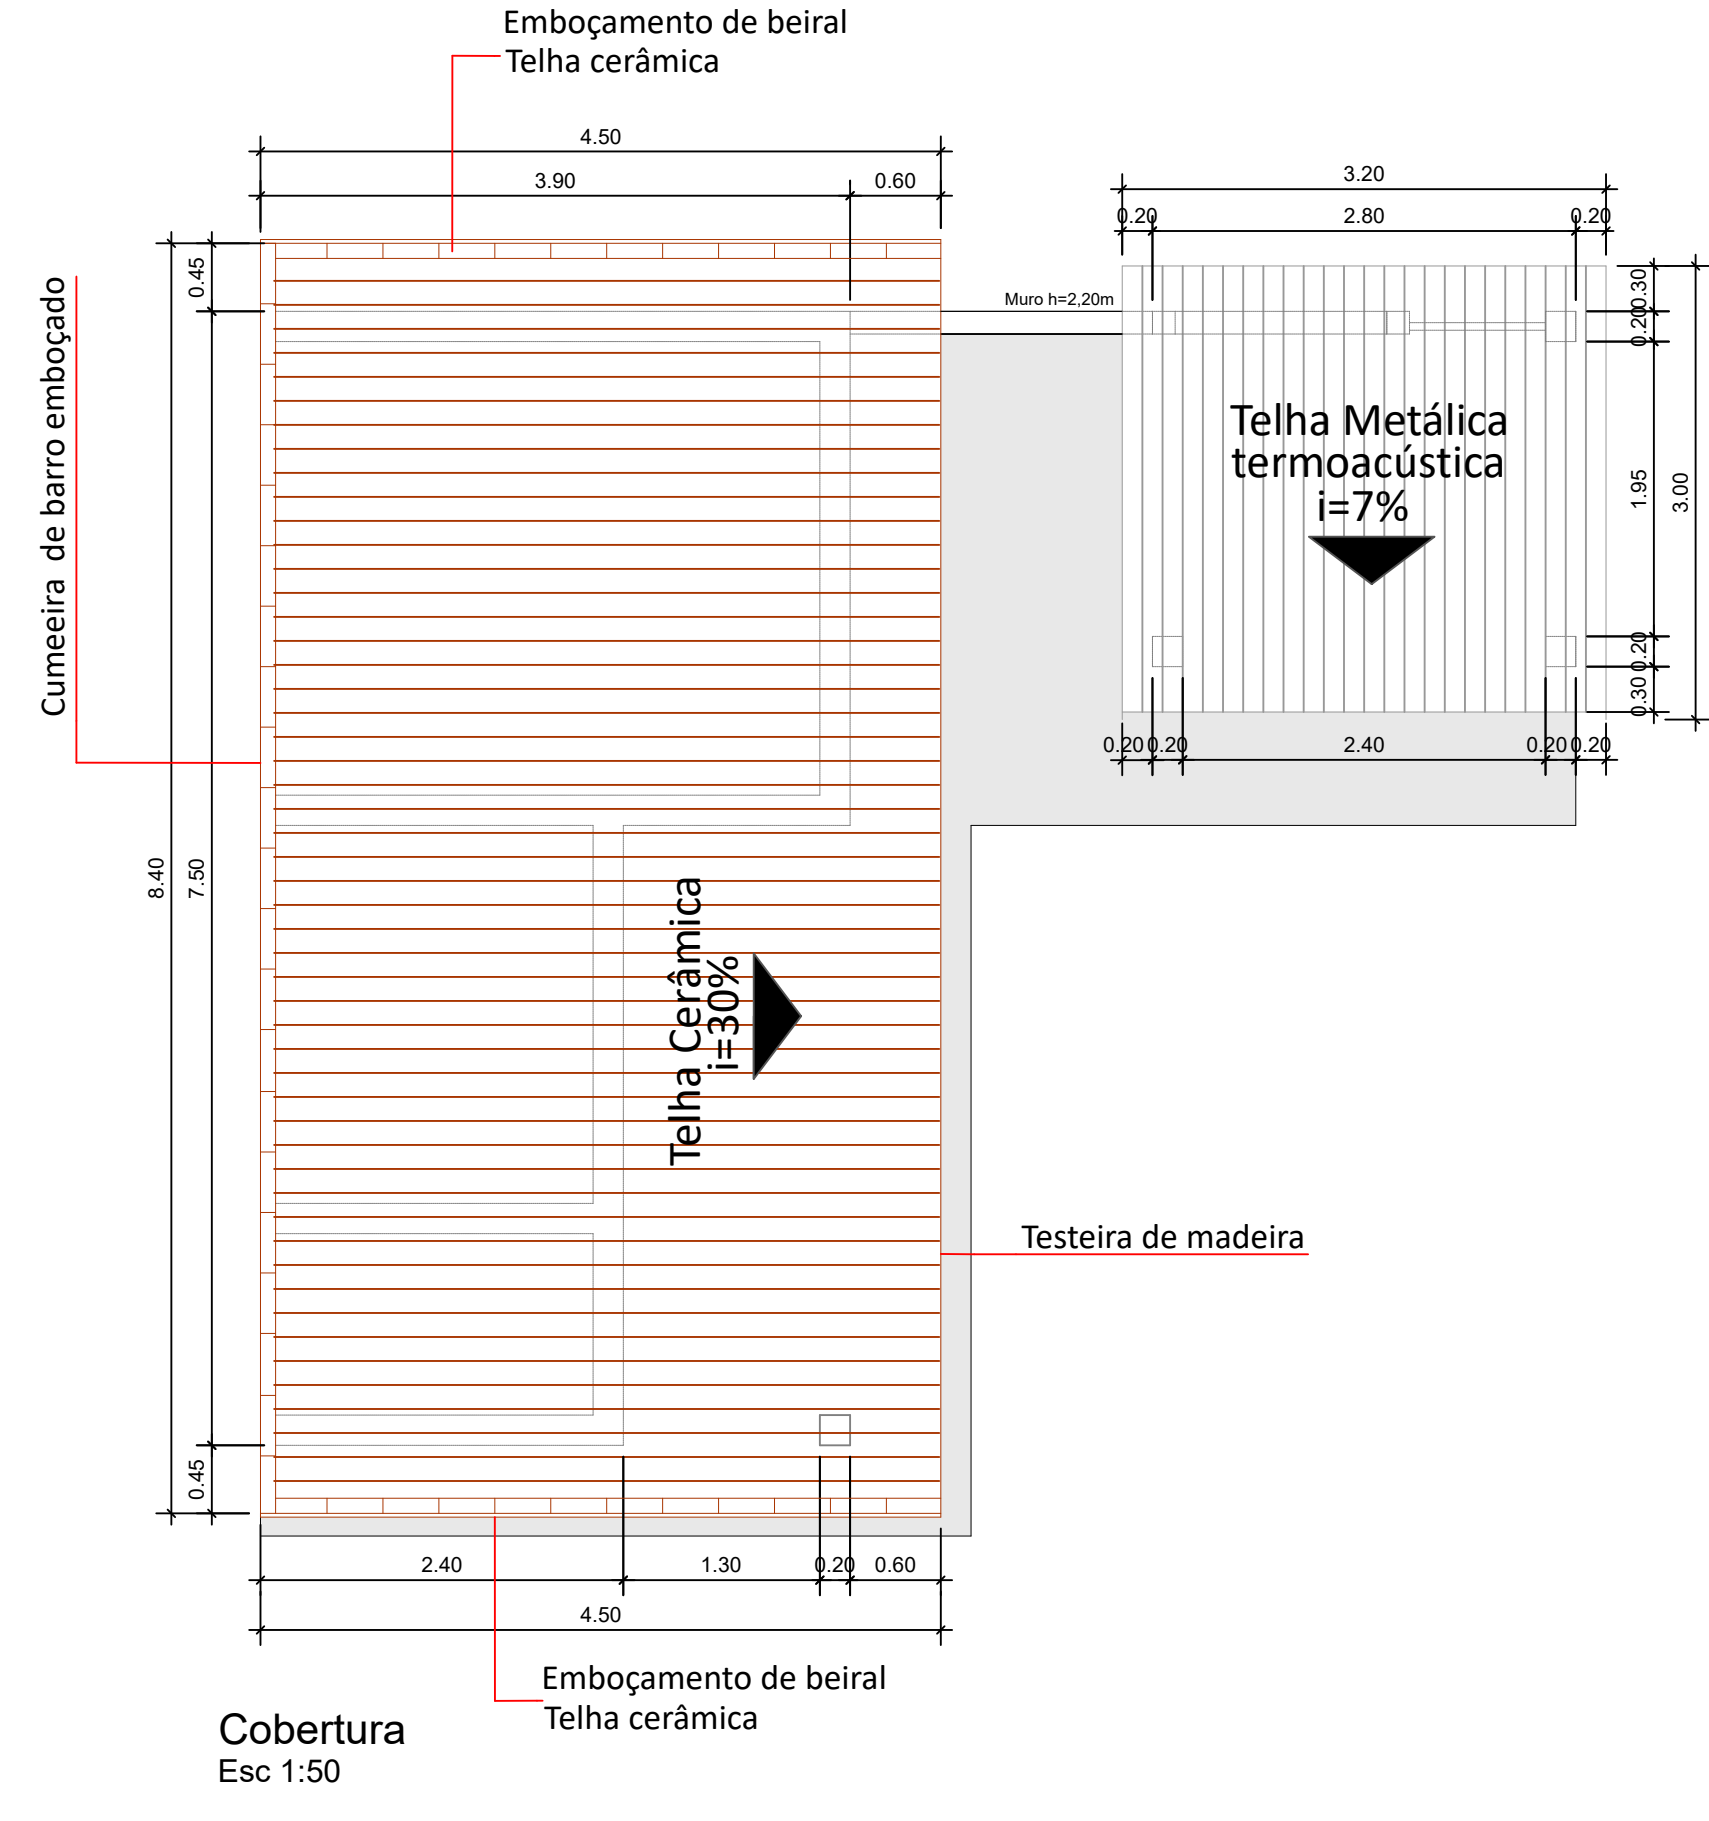


Cobertura
Esc 1:50

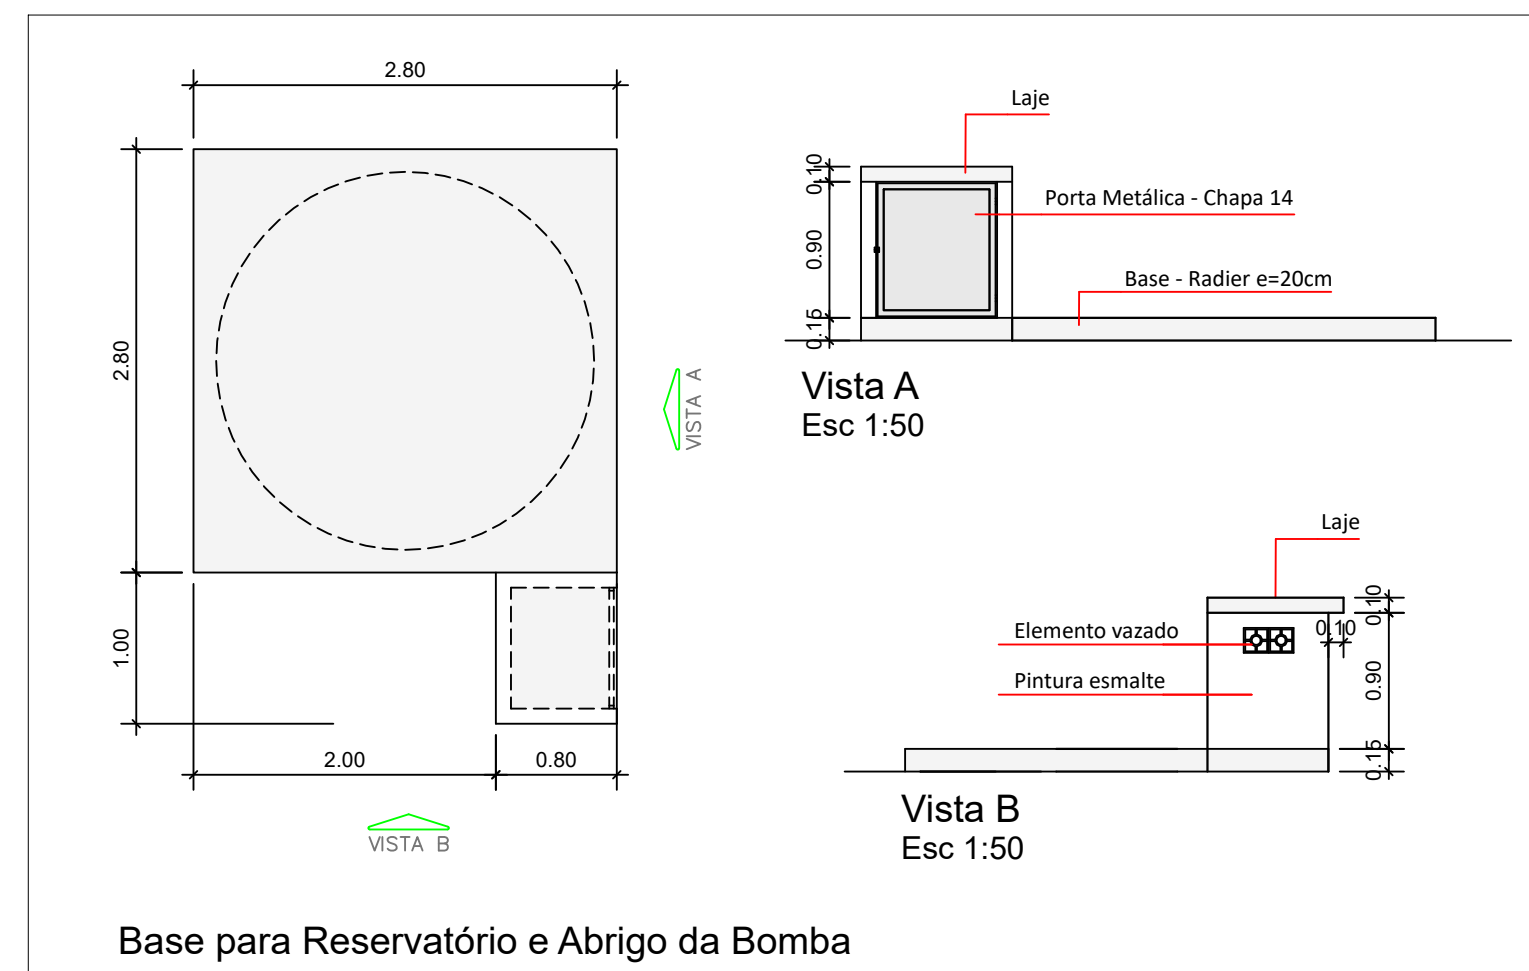


Base para Reservatório e Abrigo da Bomba

TABELA DE ESQUADRIAS (m)					
CÓD.	TIPO	LARGURA	ALTURA	PEITORIL	QUANTIDADE
J1	Janela tipo veneziana de alumínio com vidro	1.80	1.00	1.10	1 unid.
J2	Janela basculante de alumínio com vidro	1.20	0.80	1.30	1 unid.
J3	Janela basculante de alumínio com vidro	0.80	0.60	1.80	1 unid.
P1	Porta de giro 1 folha tipo veneziana de alumínio	0.80	2.10	----	2 unid.
P2	Porta de giro 1 folha tipo veneziana de alumínio	0.70	2.10	----	1 unid.
P3	Portão tipo grade de proteção de ferro	0.90	2.15	----	1 unid.
P4	Portão tubular com tela, parte superior basculante	0.90	2.20	----	1 unid.
P5	Portão tubular com tela, de abrir 2 folhas	4.00	2.00	----	1 unid.
P6	Portinhola de abrir chapa metálica - abrigo bomba	0.70	0.80	----	1 unid.


TABELA DE ACABAMENTOS		
PISOS		
1	Placa cerâmica esmaltada PEI 4, tráfego médio, dimensões 45 x 45cm ou similar	
2	Piso cimentado desempenado	
PAREDE		
1	Revestimento cerâmico para paredes internas - dimensões 33 x 45cm ou similar	
2	Pintura com tinta látex acrílica	
3	Barrado esmalte h=1,20m / restante tinta acrílica	
TETO		
1	Laje pré - LT12 (8+4) - Acabamento com reboco e pintura látex	
2	Telhado cerâmico aparente sobre estrutura de madeira	
3	Telhado fibrocimento aparente sobre estrutura de madeira	

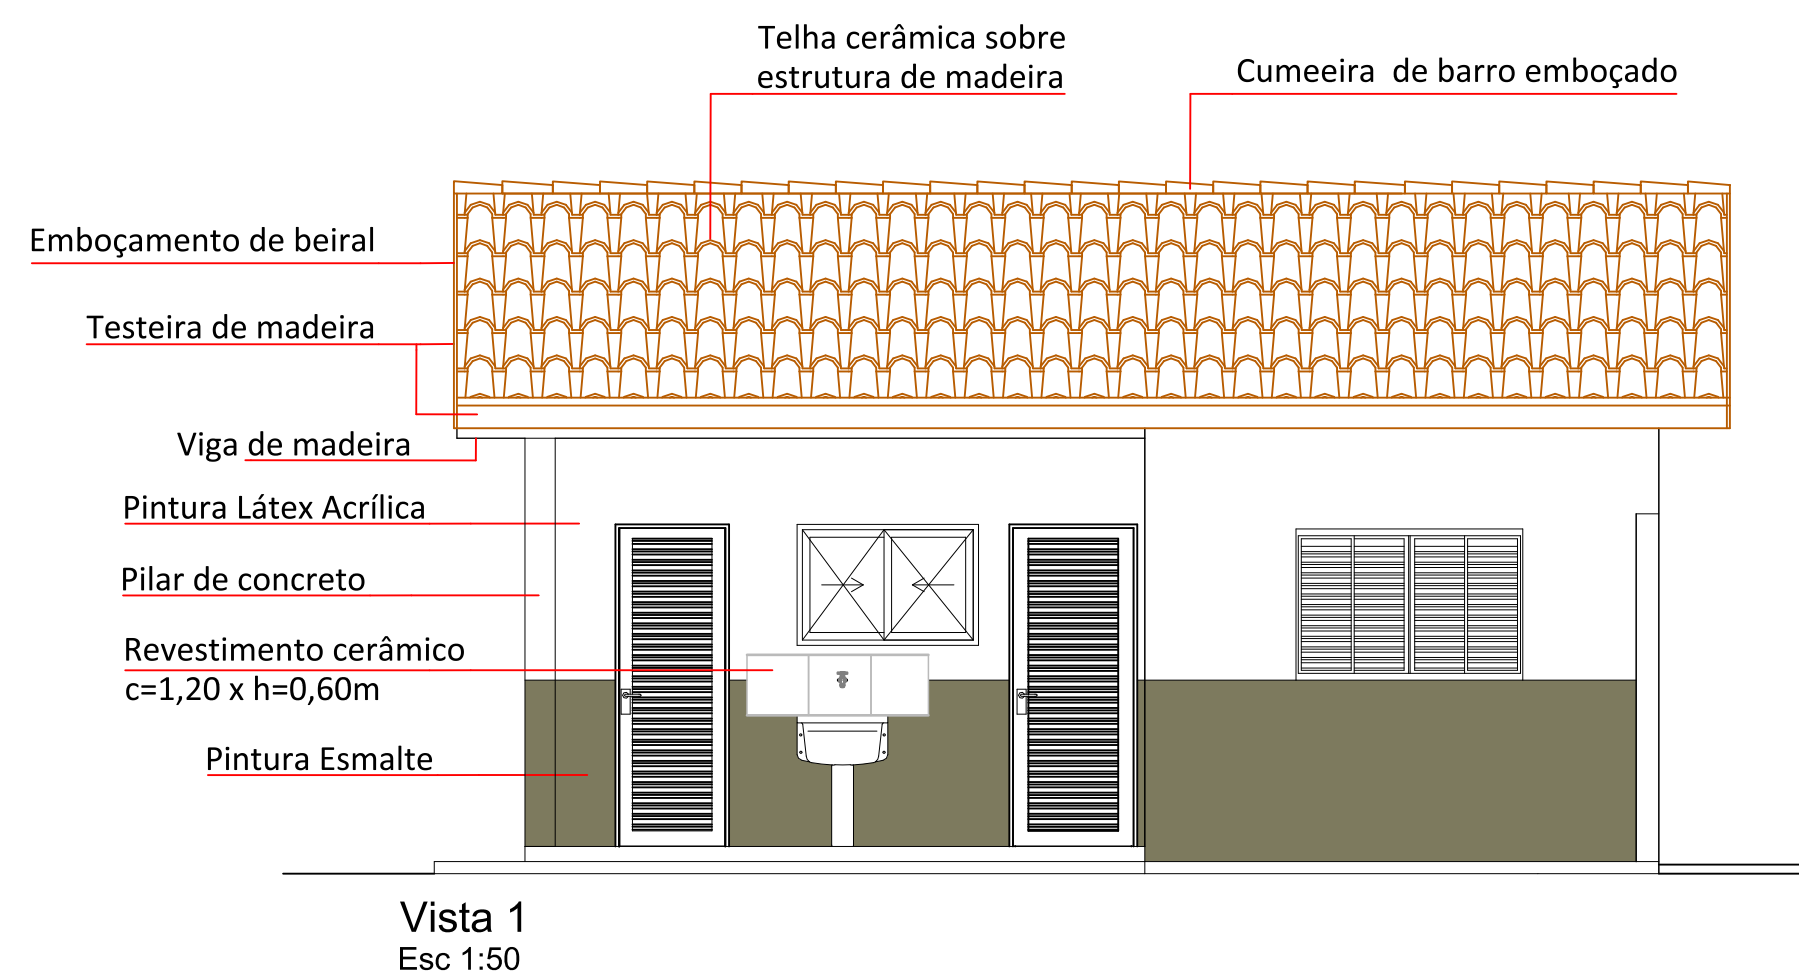


Vista 1
Esc 1:50

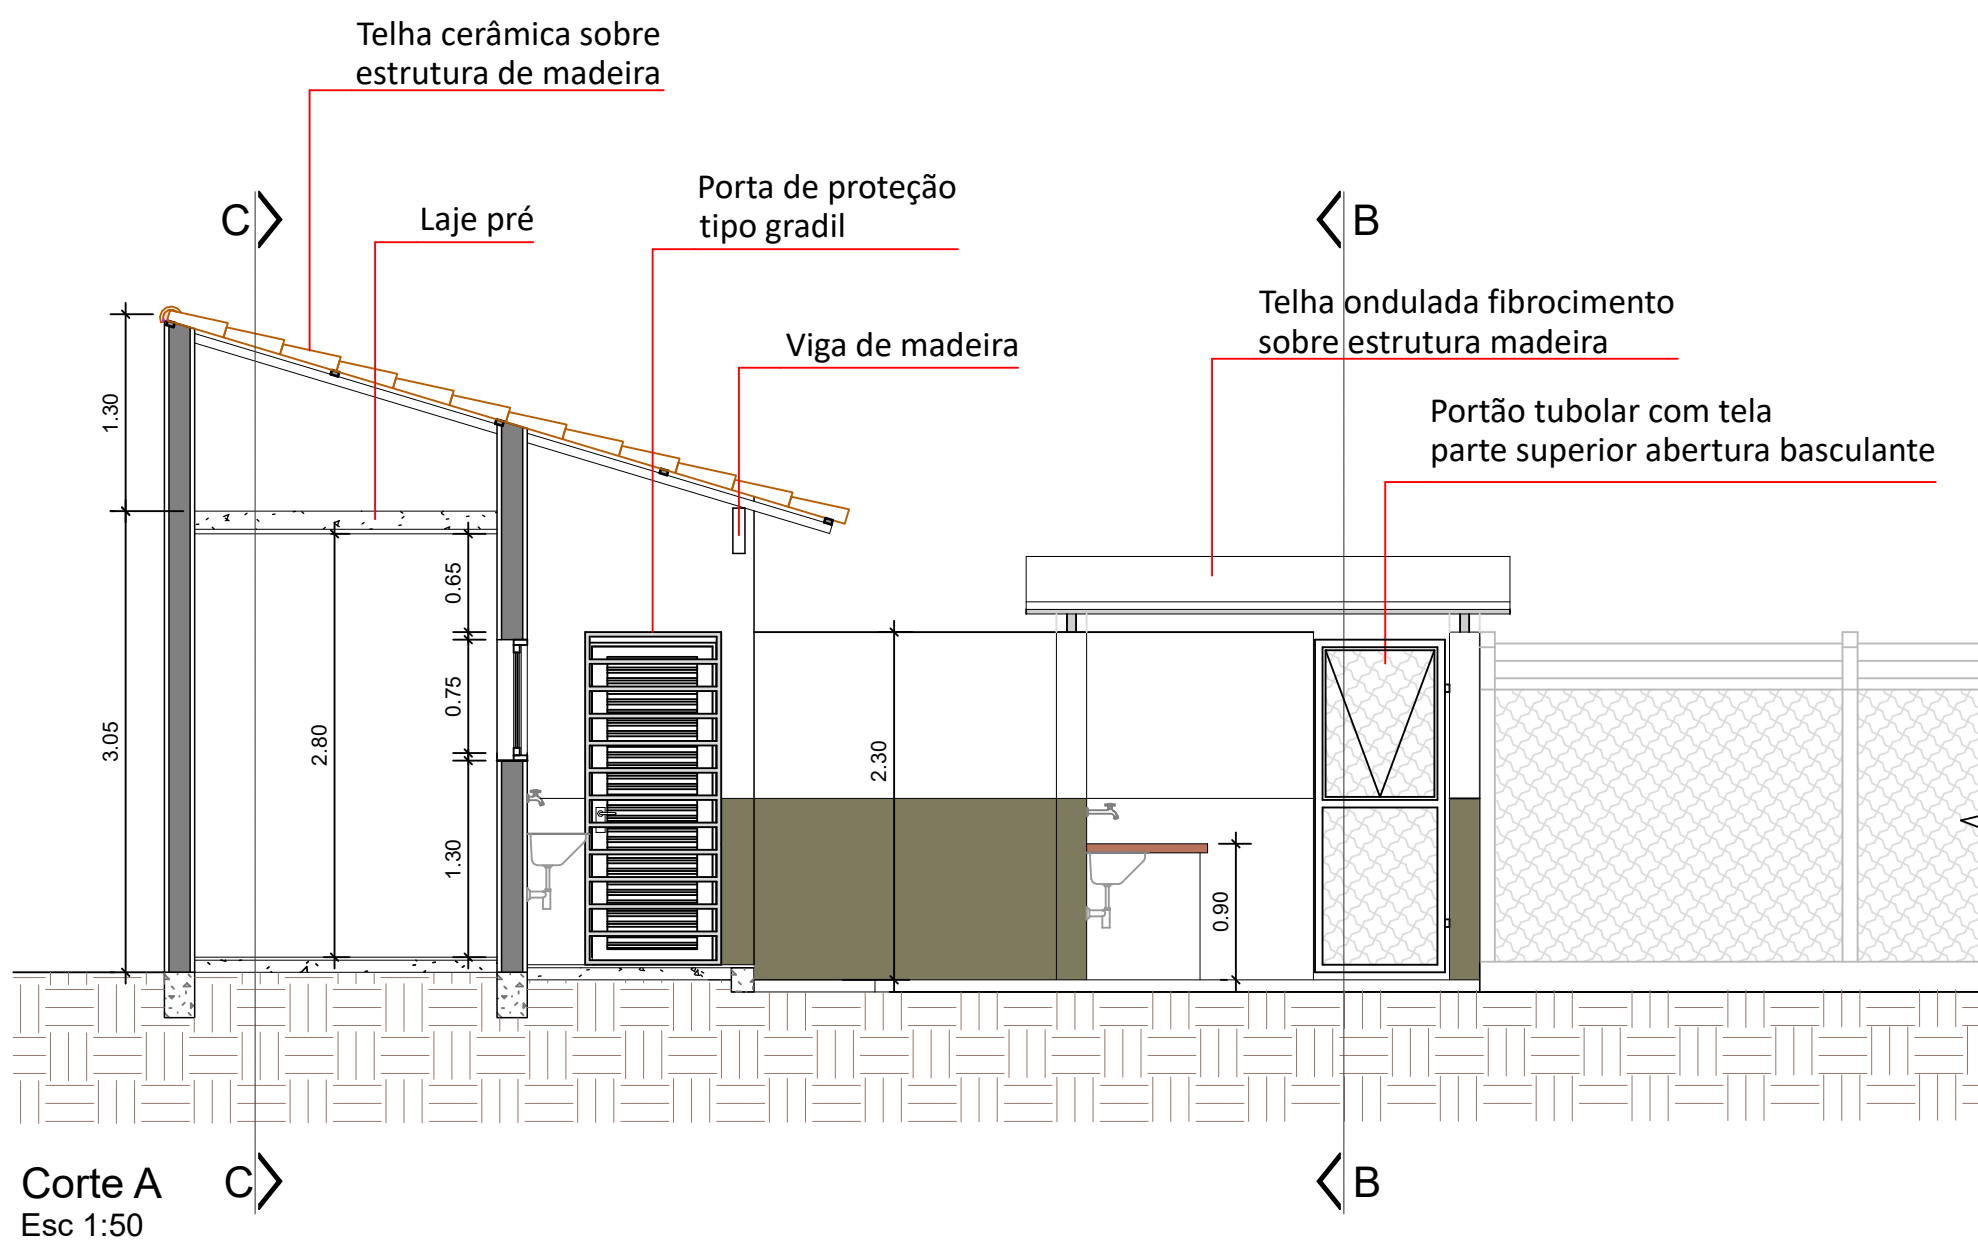

Corte A
Esc 1:50

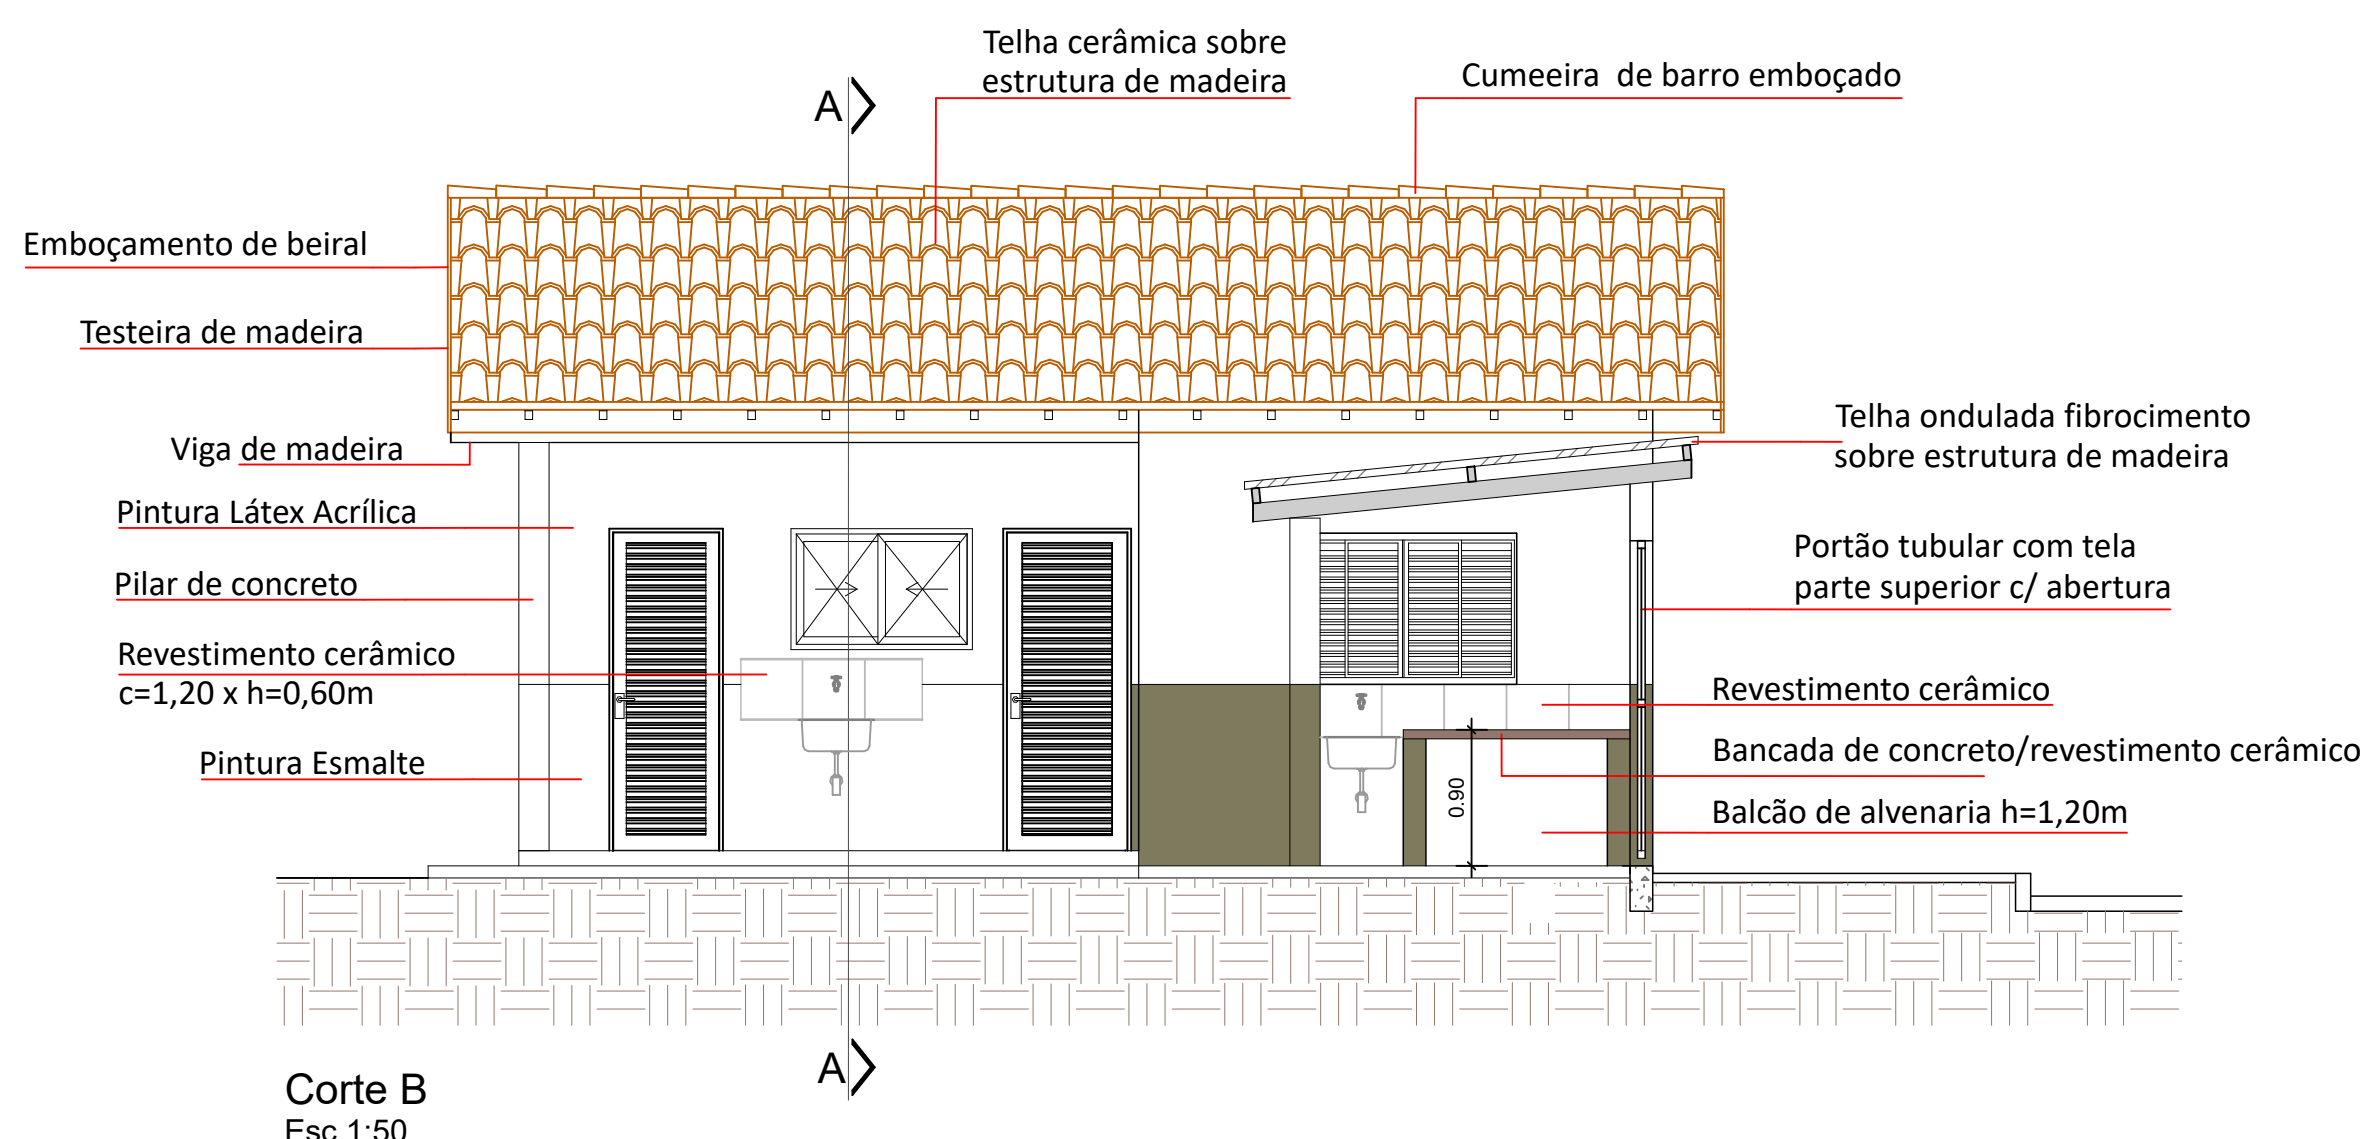

Corte B
Esc 1:50

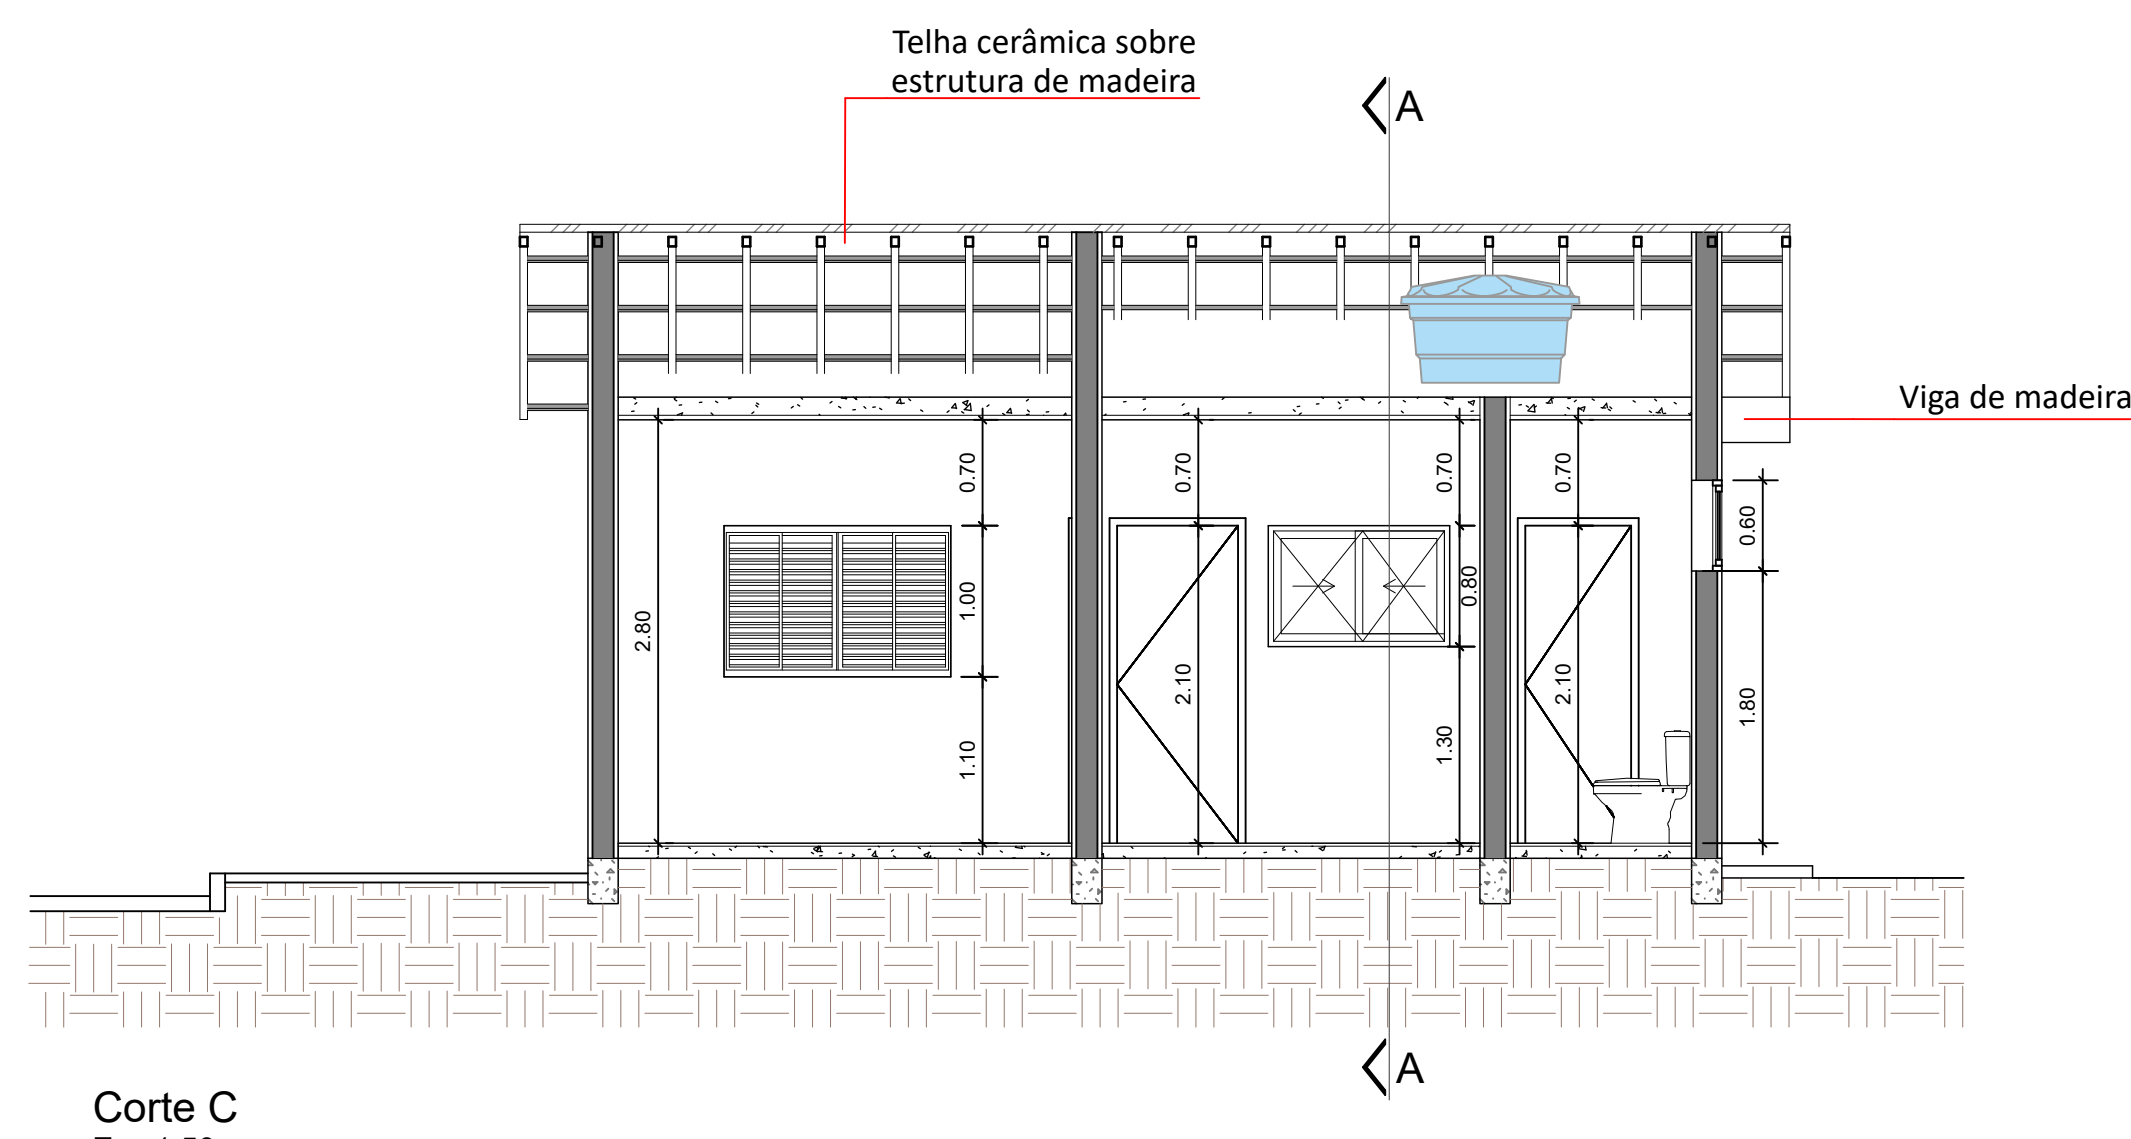

Corte C
Esc 1:50

PREFEITURA DA ESTÂNCIA TURÍSTICA DE JAHU

SECRETARIA DE
HABITAÇÃO E PLANEJAMENTO URBANÍSTICO

PROJETO PARA CONSTRUÇÃO DE HORTA MUNICIPAL

RUA , COMANDANTE ARISTEU CERQUEIRA LEITE - S/N
JD. JOÃO BALLAN II - JAHU/SP

NORBERTO LEONELLI NETO
SECRETÁRIO DE HABITAÇÃO E PLANEJAMENTO URBANÍSTICO

EDMAR BESSI COLAFATI
ARQUITETO E URBANISTA

PROJETO
DESENHO

1:50

02/03