




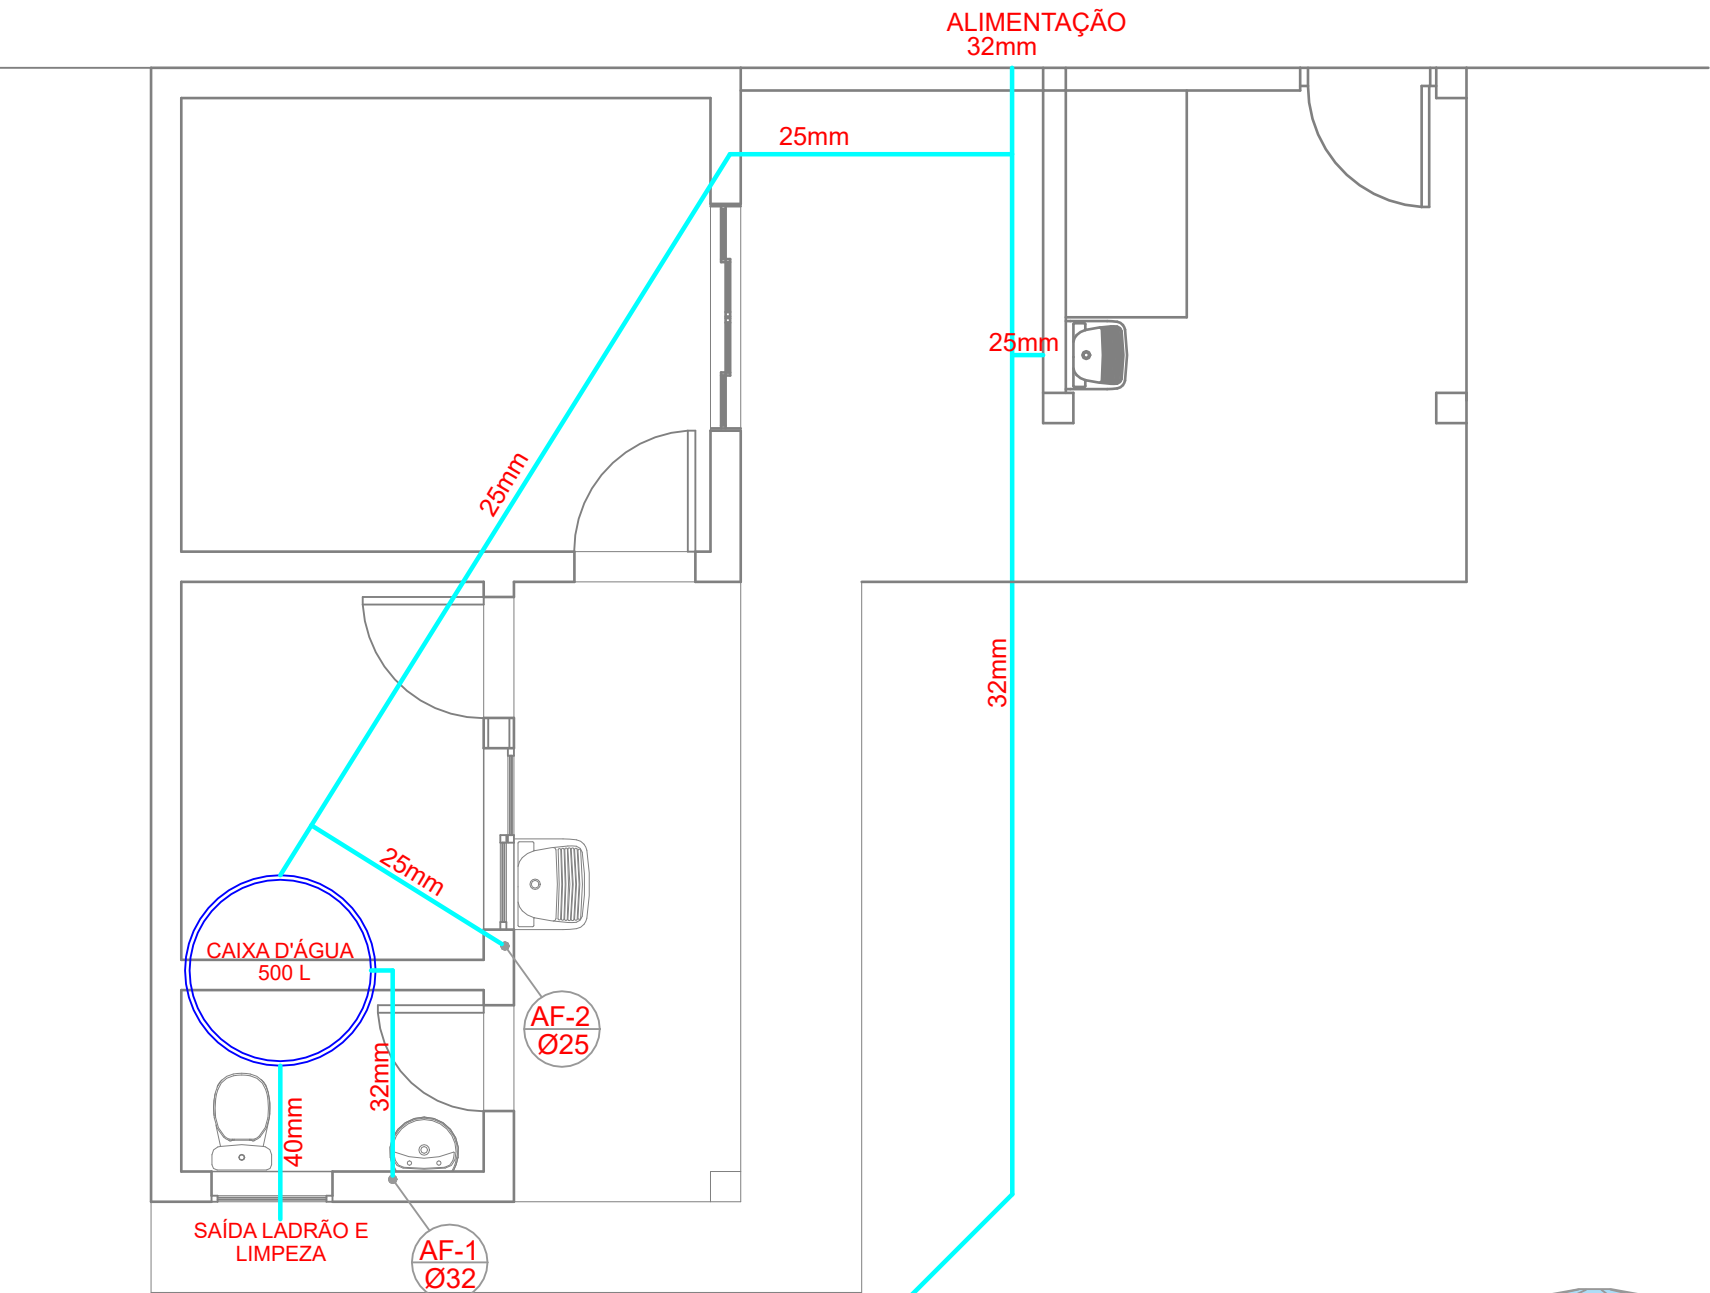


Hidráulica - Água Fria
Esc 1:50

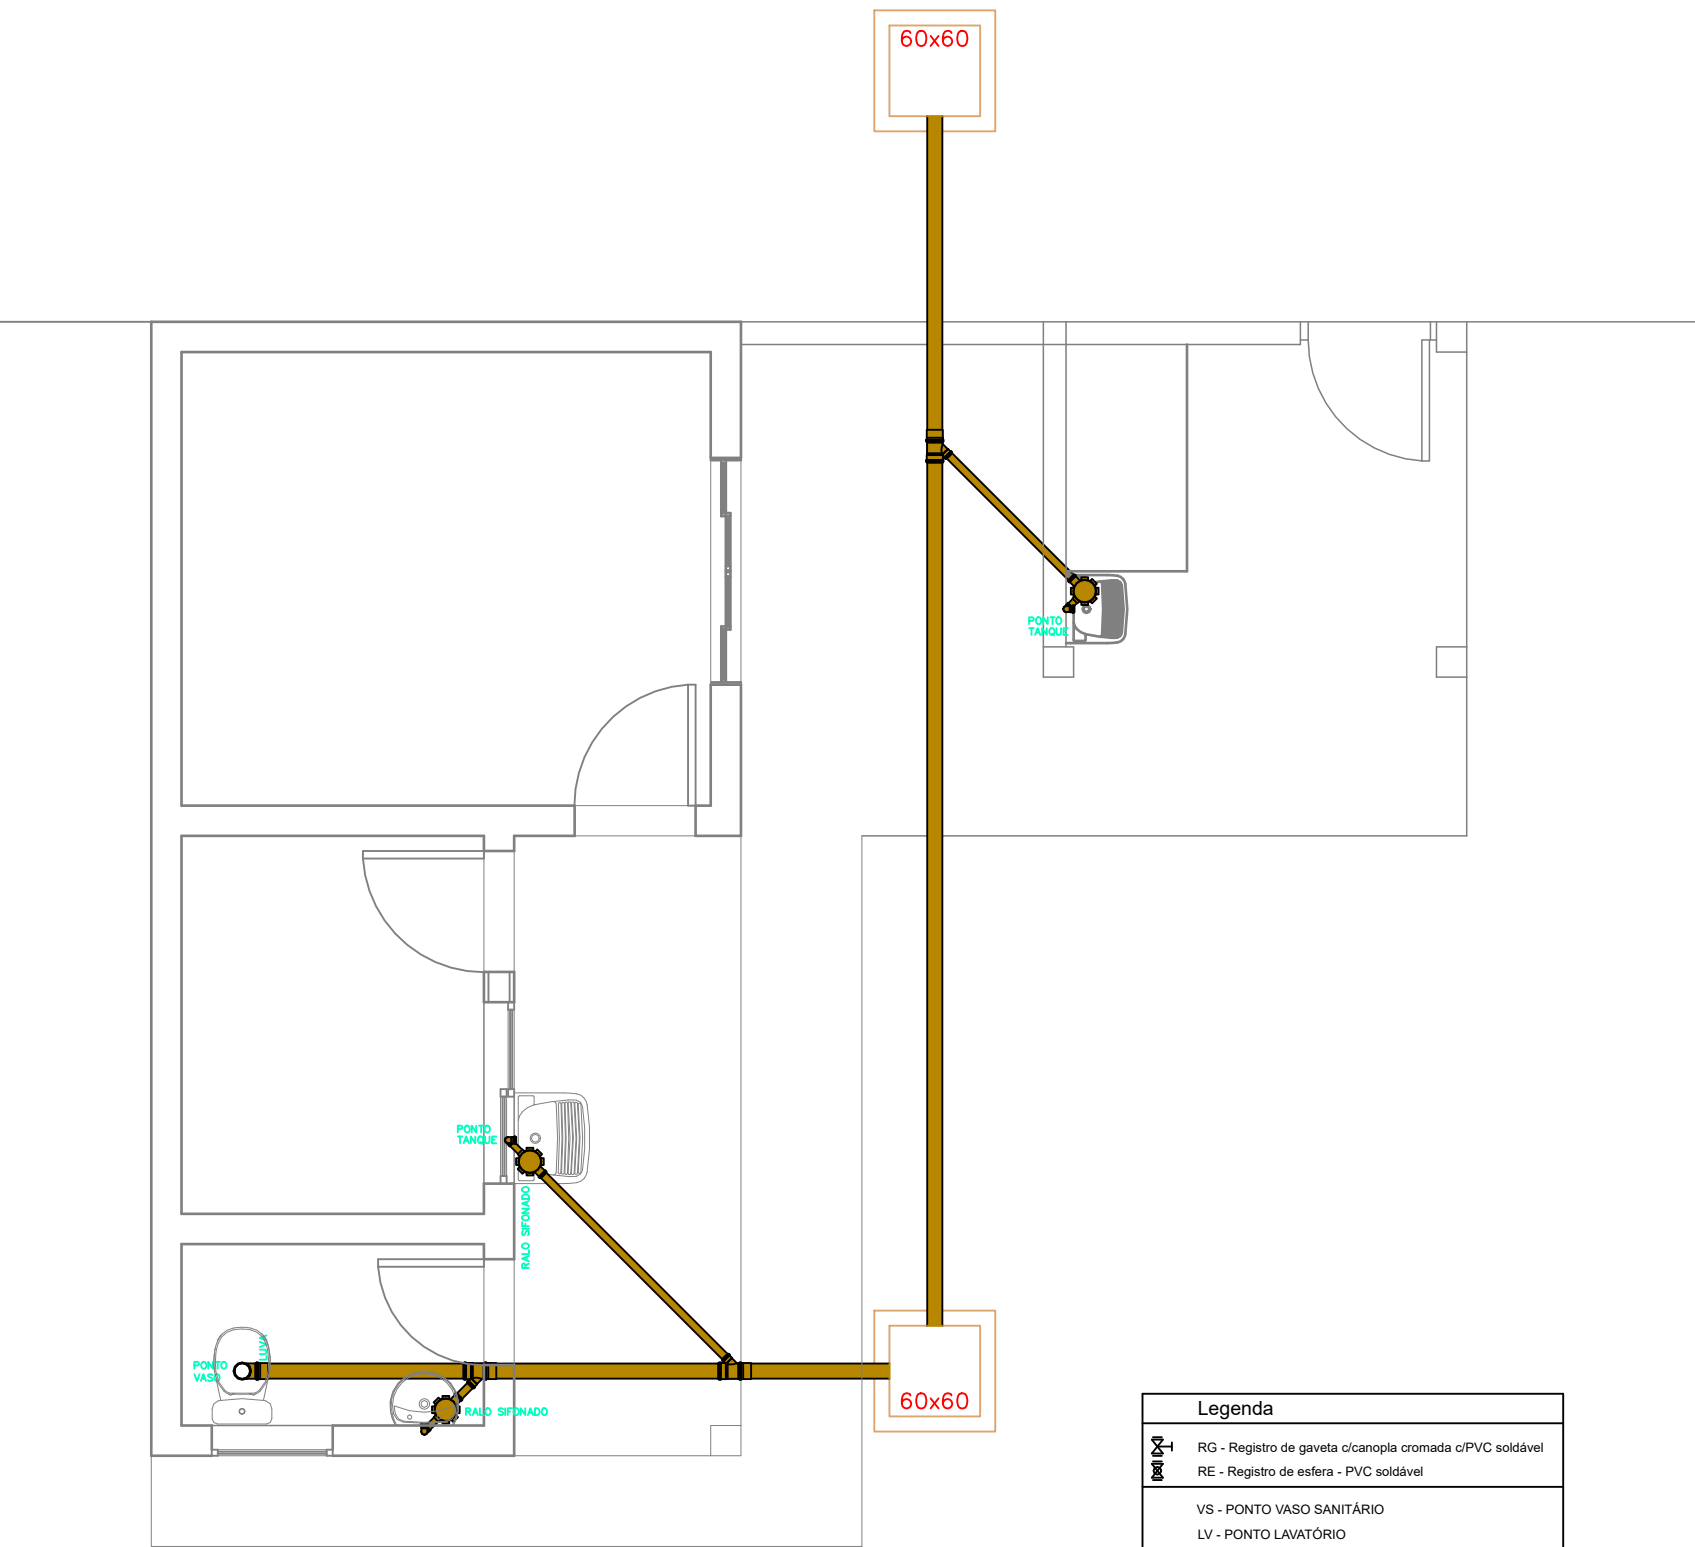


Hidráulica - Esgoto
Esc 1:50


Legenda	
	RG - Registro de gaveta c/canopla cromada c/PVC soldável
	RE - Registro de esfera - PVC soldável
VS - PONTO VASO SANITÁRIO	
LV - PONTO LAVATÓRIO	
TQ - PONTO TANQUE	
PP - PONTO PIA	

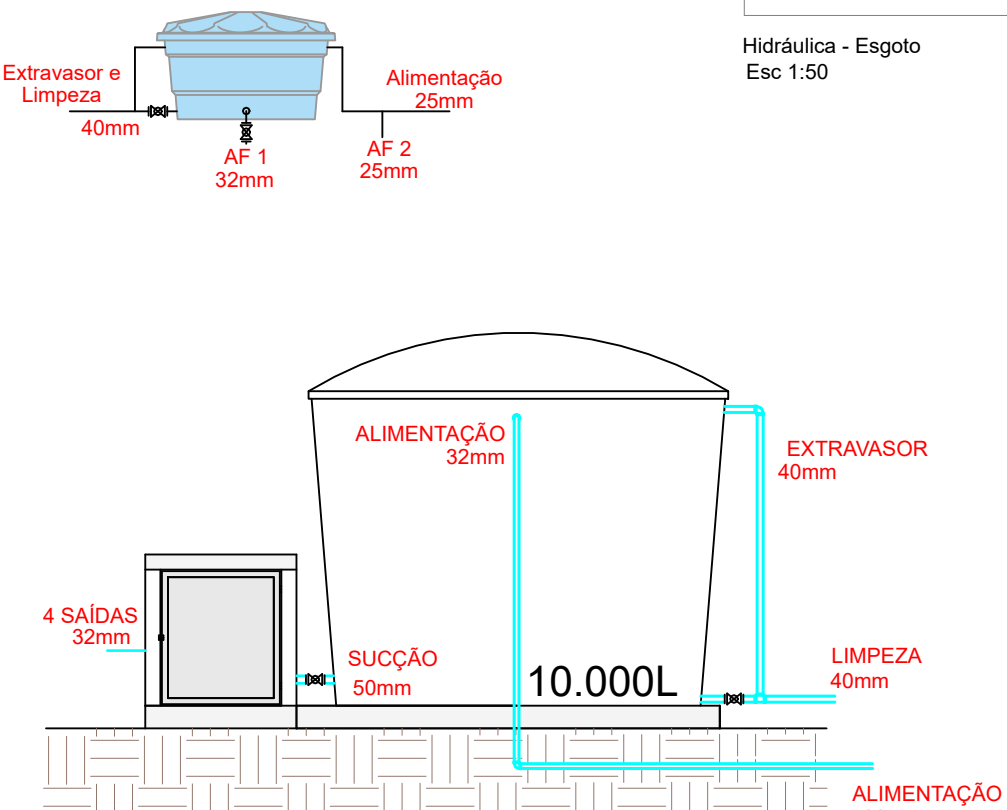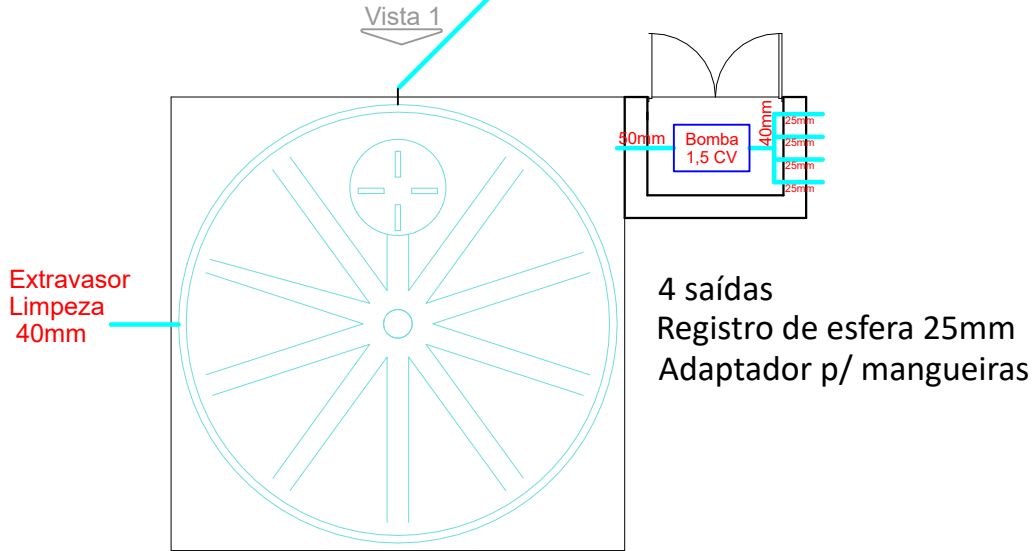

Vista 1- Reservatório
Esc 1:50

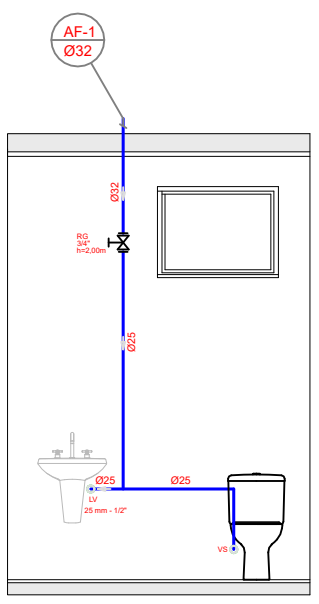

Hidráulica - WC
Esc 1:25

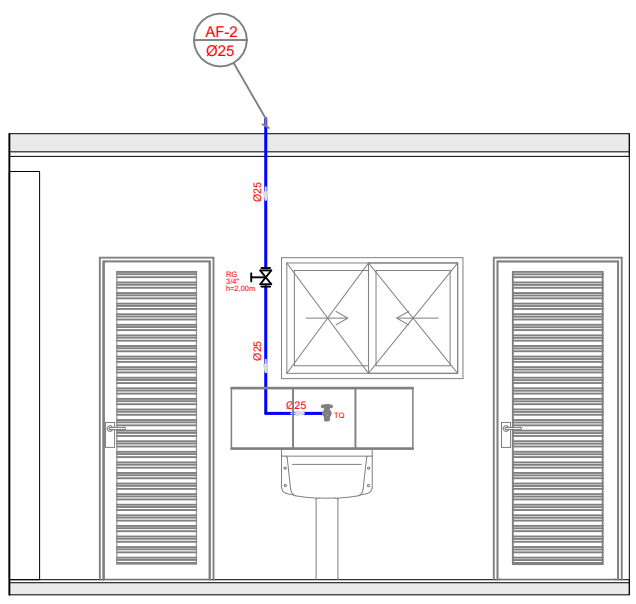

Hidráulica - Tanque
Esc 1:25

PREFEITURA DA ESTÂNCIA TURISTICA DE JAHU

SECRETARIA DE
HABITAÇÃO E PLANEJAMENTO URBANÍSTICO

PROJETO

PROJETO PARA CONSTRUÇÃO DE HORTA MUNICIPAL

LOCAL

**RUA , COMANDANTE ARISTEU CERQUEIRA LEITE - S/N
JD. JOÃO BALLAN II - JAHU/SP**

NORBERTO LEONELLI NETO
SECRETÁRIO DE HABITAÇÃO E PLANEJAMENTO URBANÍSTICO

EDMAR BESSI COLAFATI
ARQUITETO E URBANISTA

REFERÊNCIA
HIDRÁULICA
DESENHO

escala: 1: 50

FOLHA
03/03