


telhas abscissa anti-furto (medida horizontal)

i= 6%

9,50

5,00

PLANTA DA COBERTURA  
ESC.: 1:100

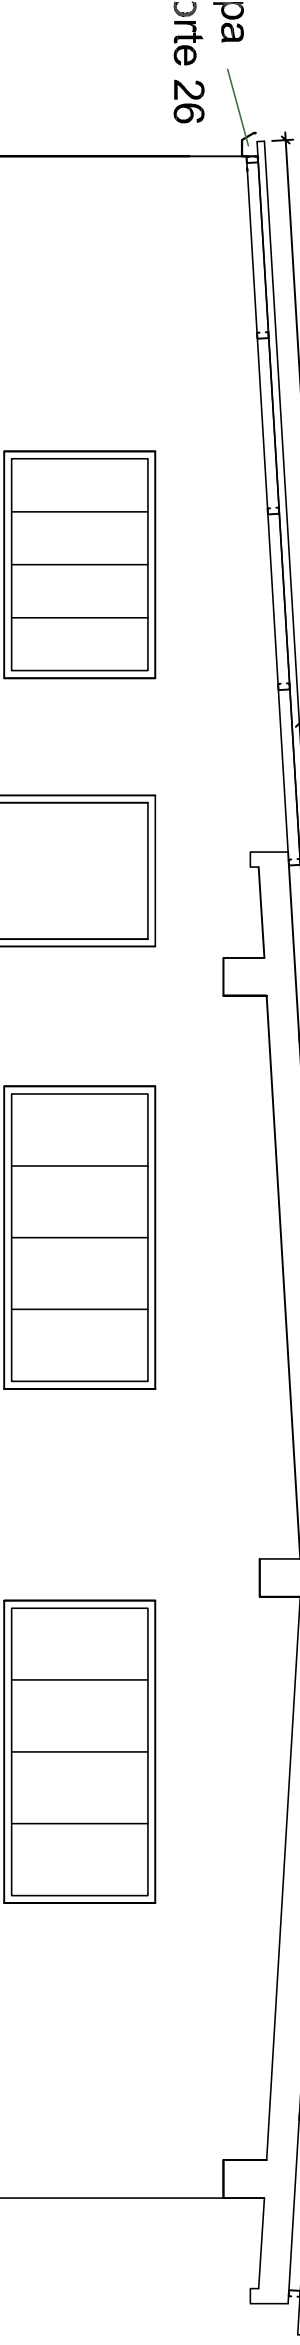

DETALHE DA ESTRUTURA  
ESC.: 1:50

**PREFEITURA MUNICIPAL DE JAHU**  
**SECRETARIA DE PROJETOS**



TIRO DE GUERRA - TG 02-019 JAHU

RUA TENENTE LOPES - PRAÇA JOSÉ CREPALDI - JARDIM MARIA LUIZA I - JAHU/ SP

LOCALIZAÇÃO	
ÁREAS	
TERRENO	3861,33 M²
ÁREA DO PRÉDIO	413,34 M²
ÁREA DE COBERTURA	4611,00 M²
SILVIO CESAR GUARNIERI ARQUITETO DA SECRETARIA DE PROJETOS	

ESCALA	OBJETO
INDICADA	PROPOSTA PARA SUBSTITUIÇÃO DA COBERTURA
DATA	REVISÃO
AGOSTO/2019	
DESENHO	ARQUIVO
SECRETARIA DE PROJETOS	

REFERÊNCIA  
PLANTA BAIXA / CORTE / VISTA