



EXISTENTE
A CONSTRUIR
A DEMOLIR

Estacas / colunas das paredes

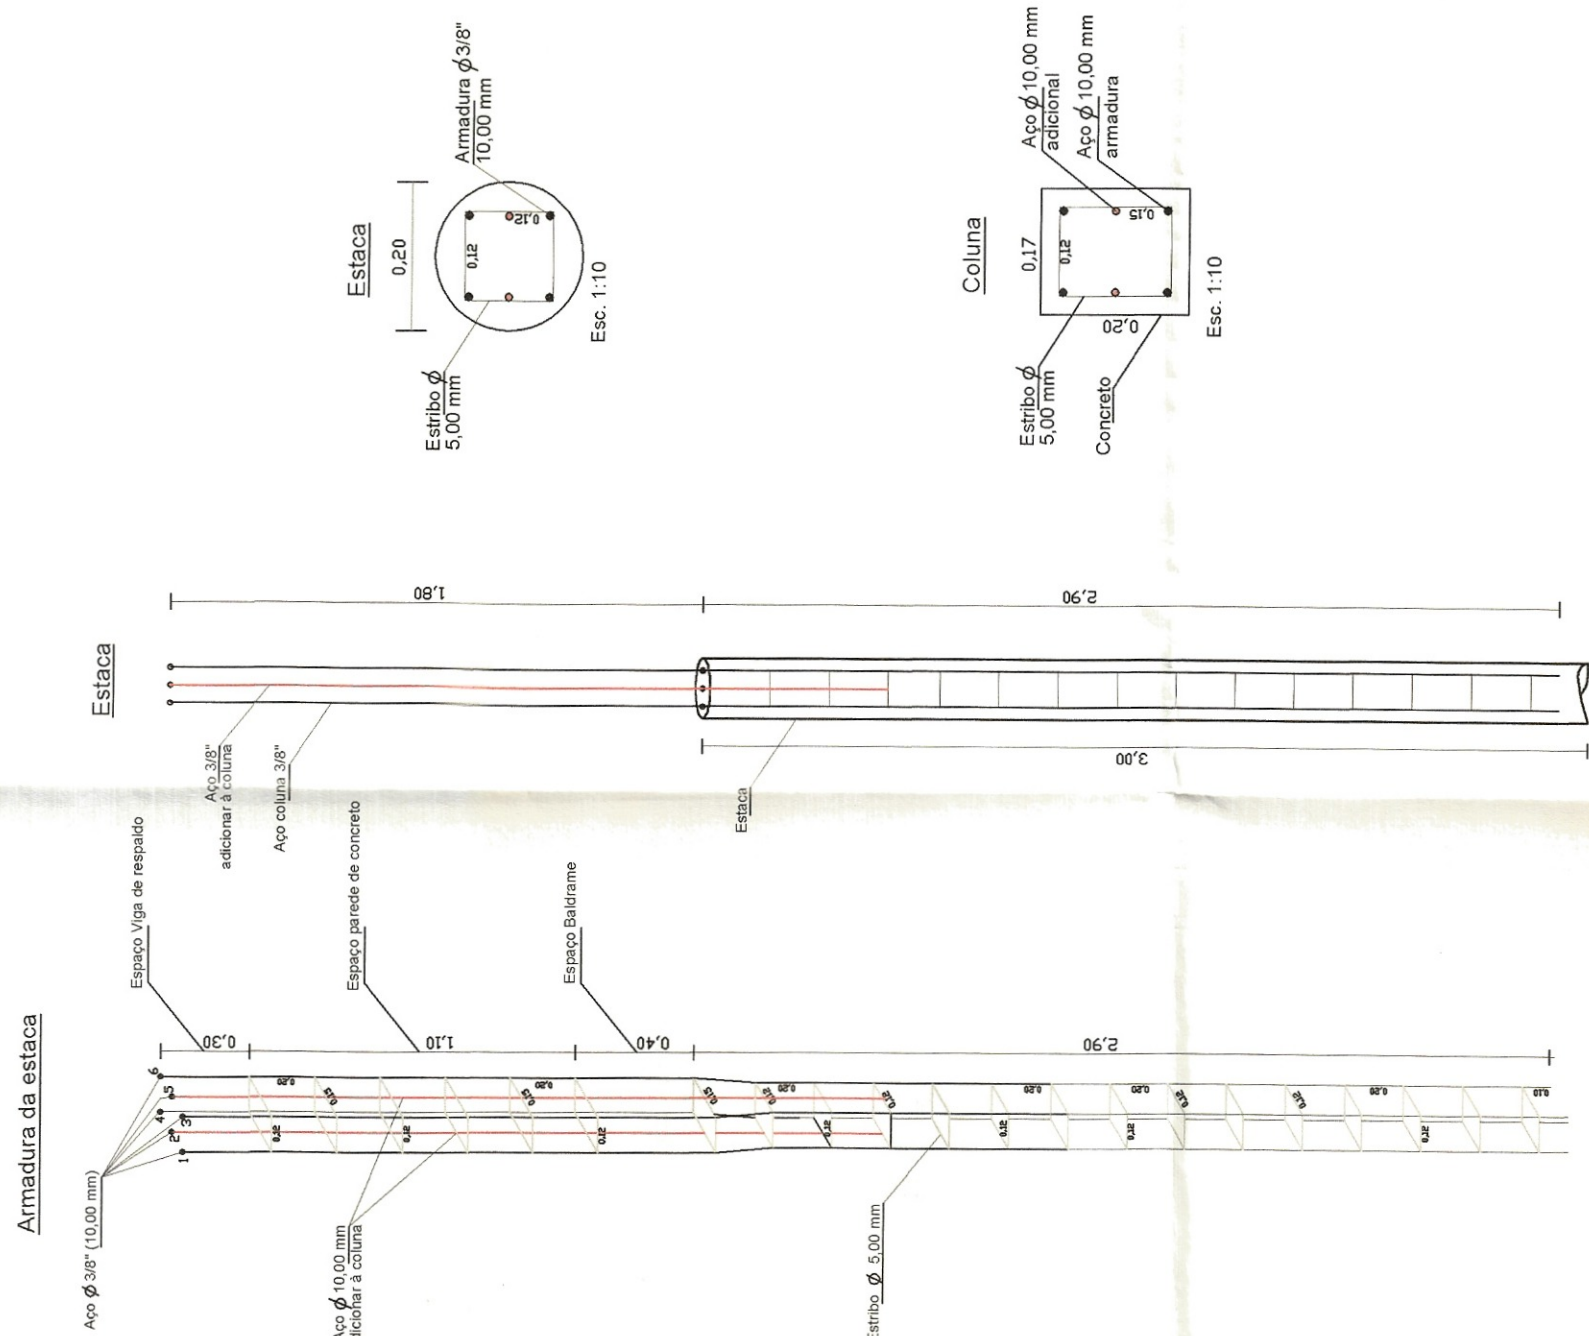


Esc. 1:25

Estaca do piso

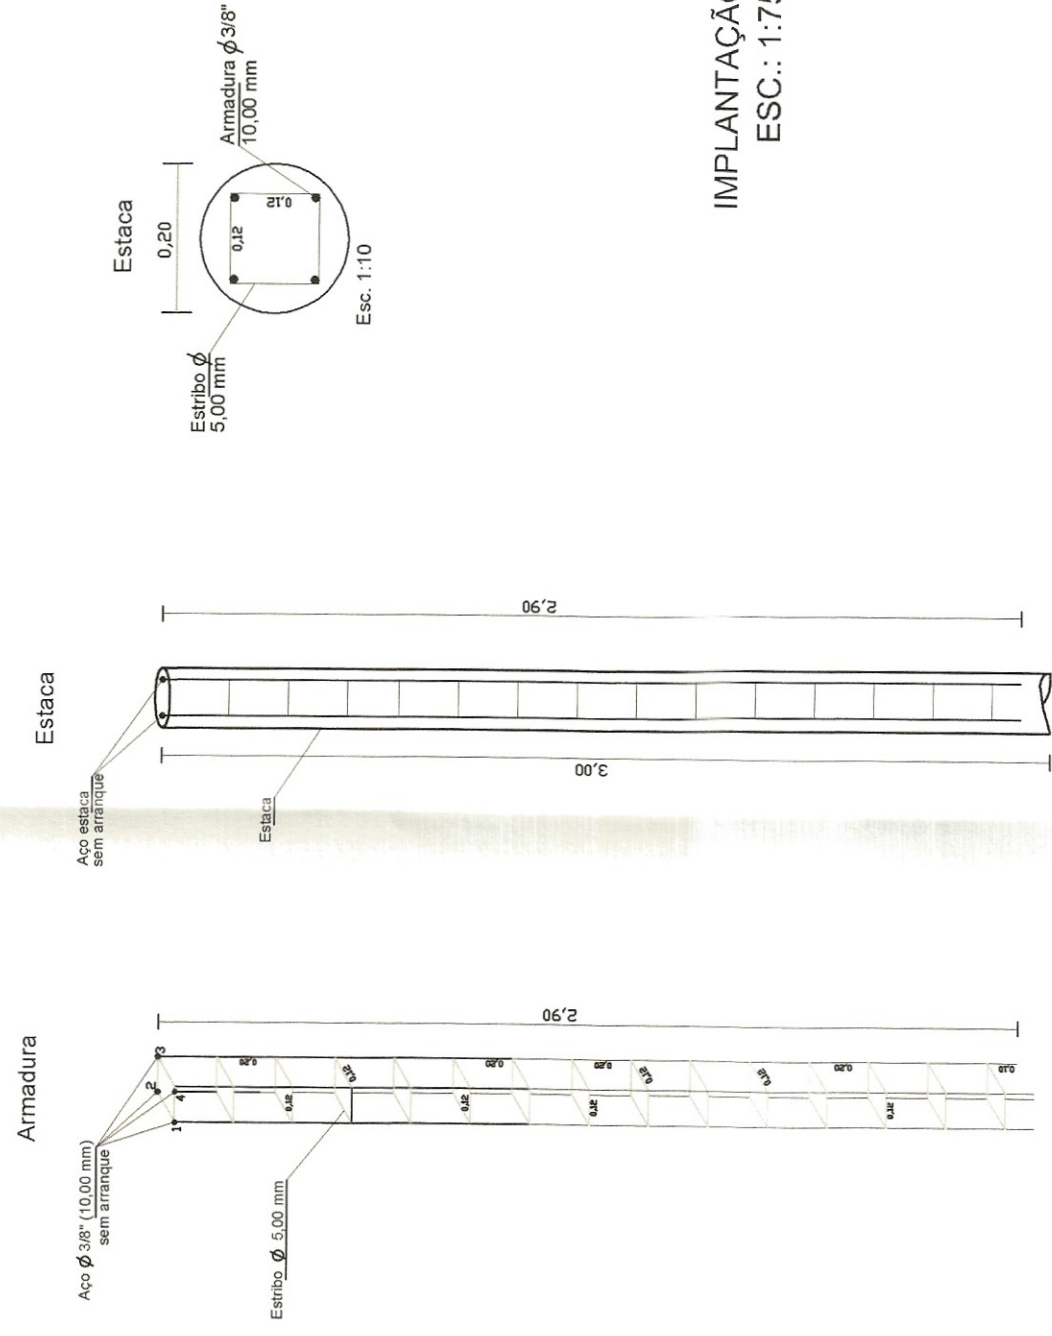


Esc. 1:25

IMPLANTAÇÃO
ESC.: 1:75

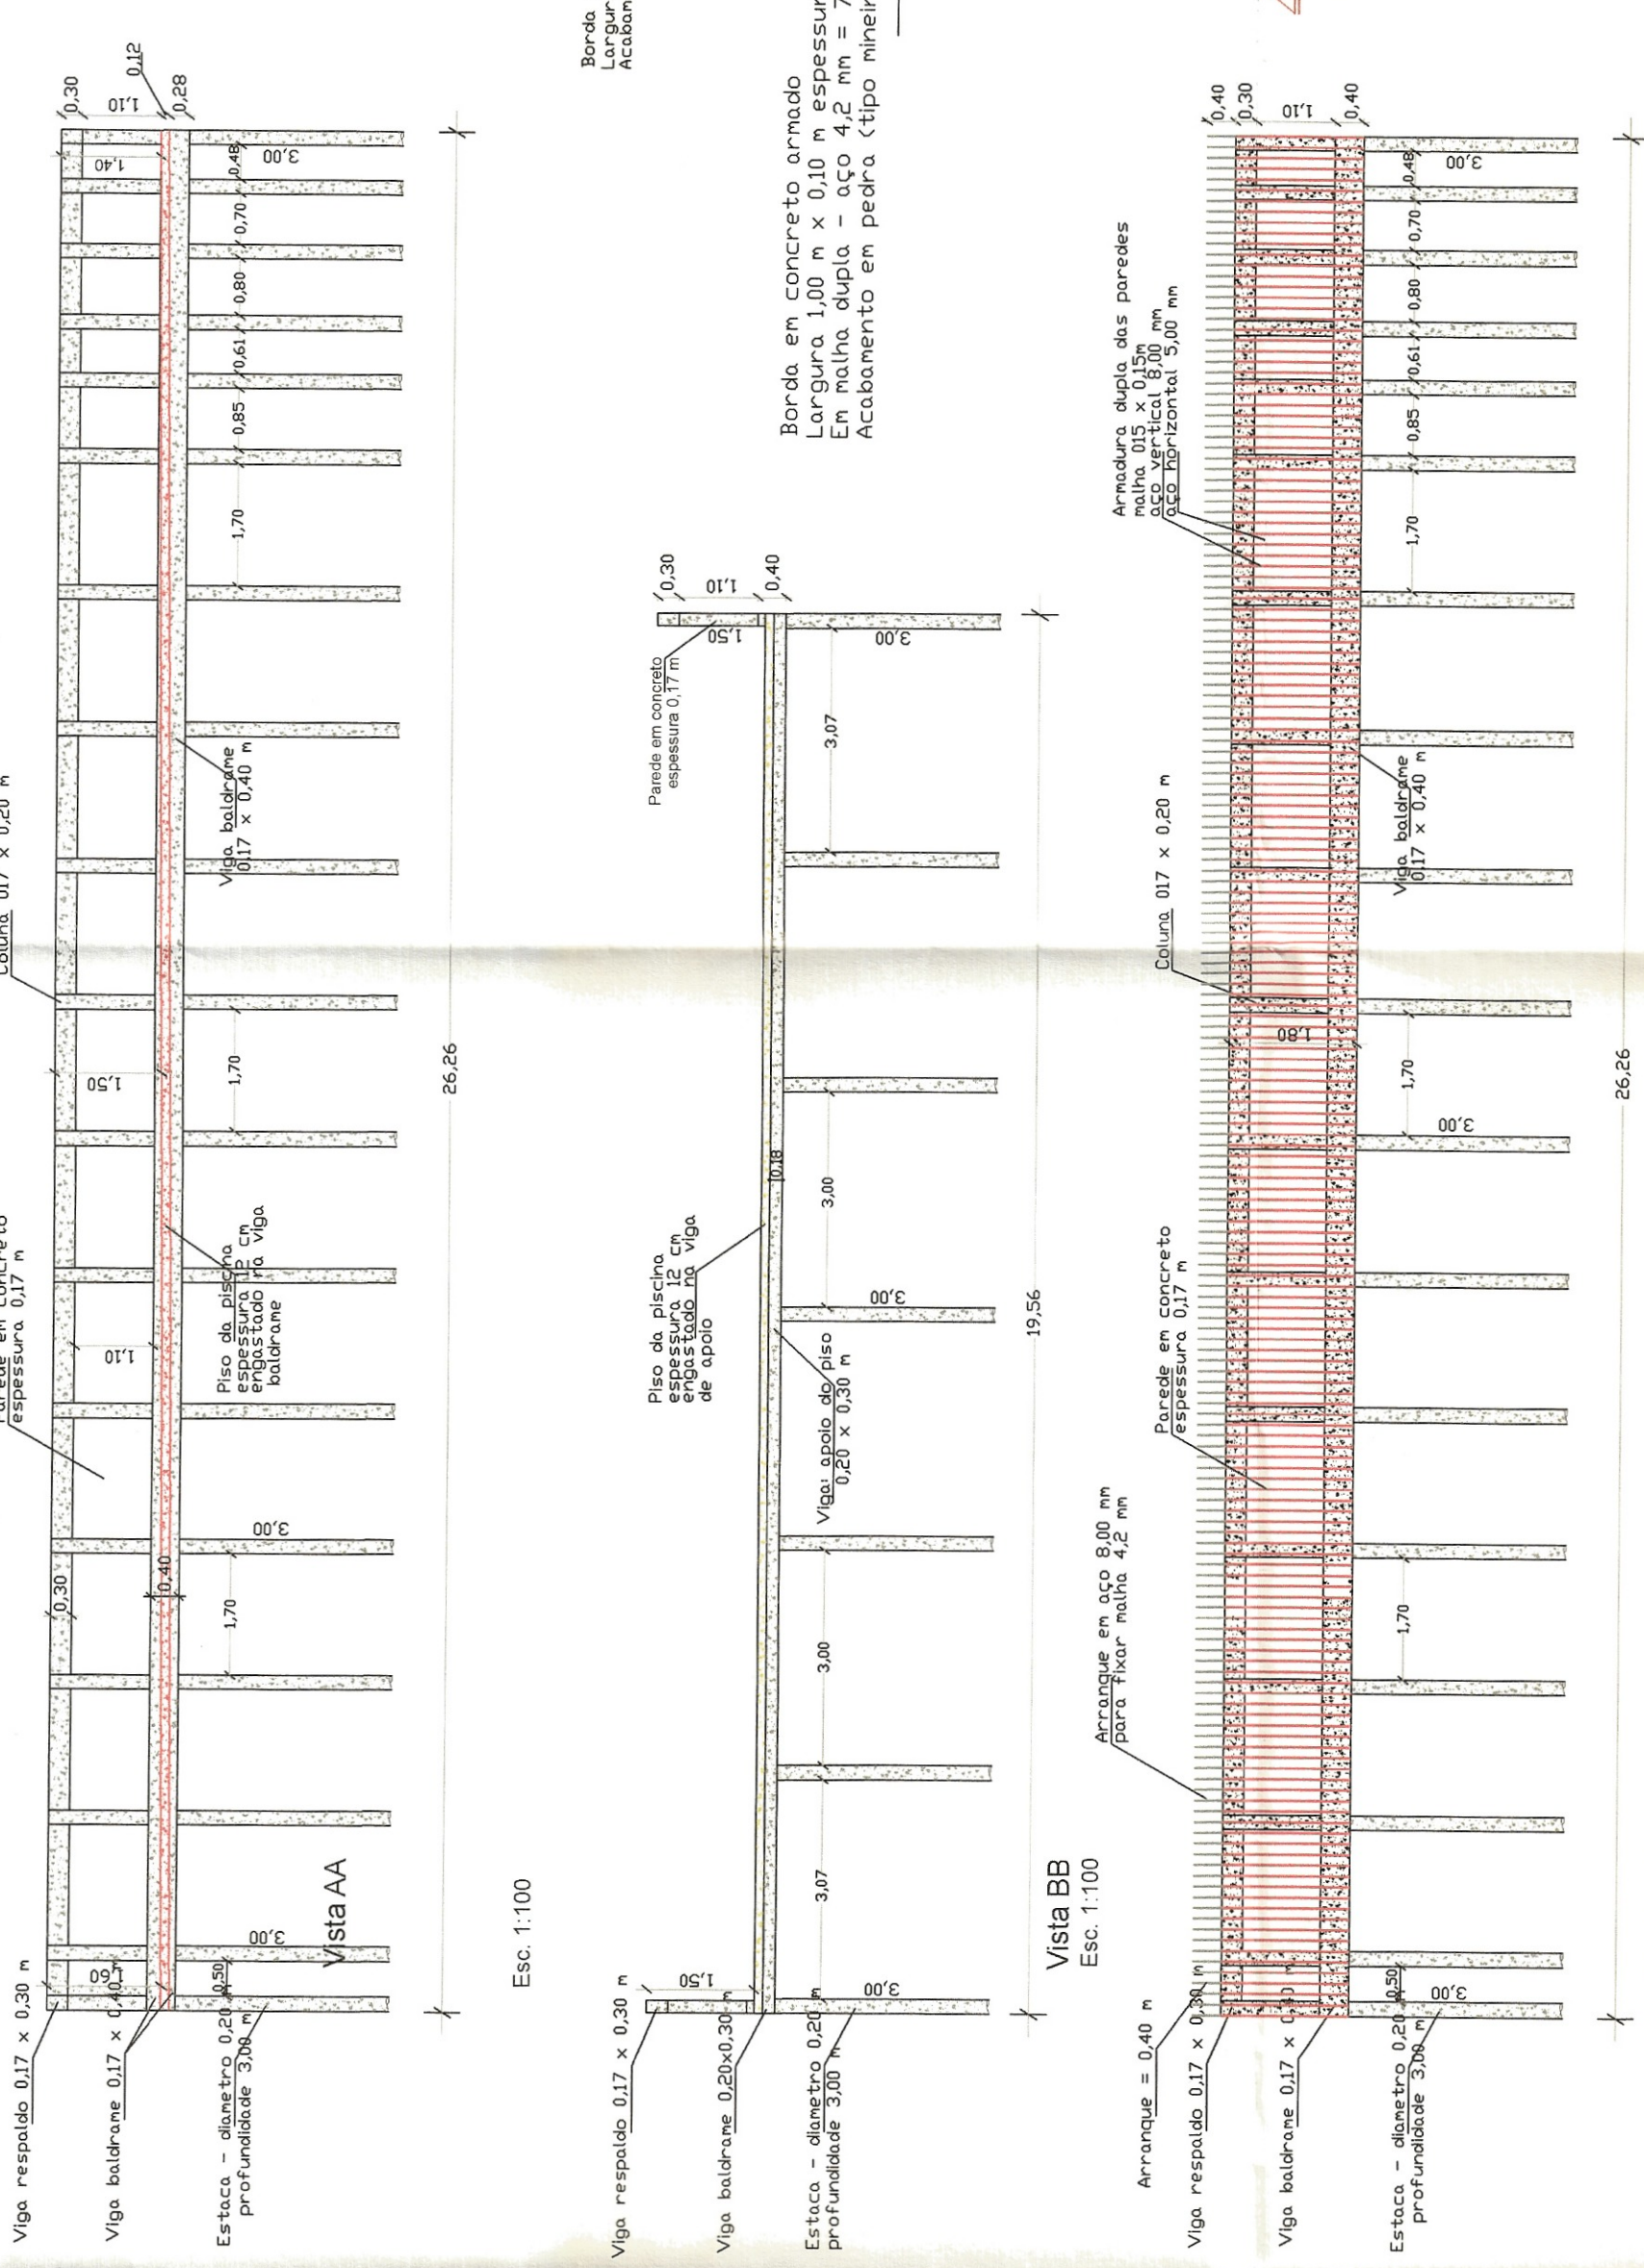


Detalhe: Armadura da parede
Esc. 1:100


Viga de respaldo

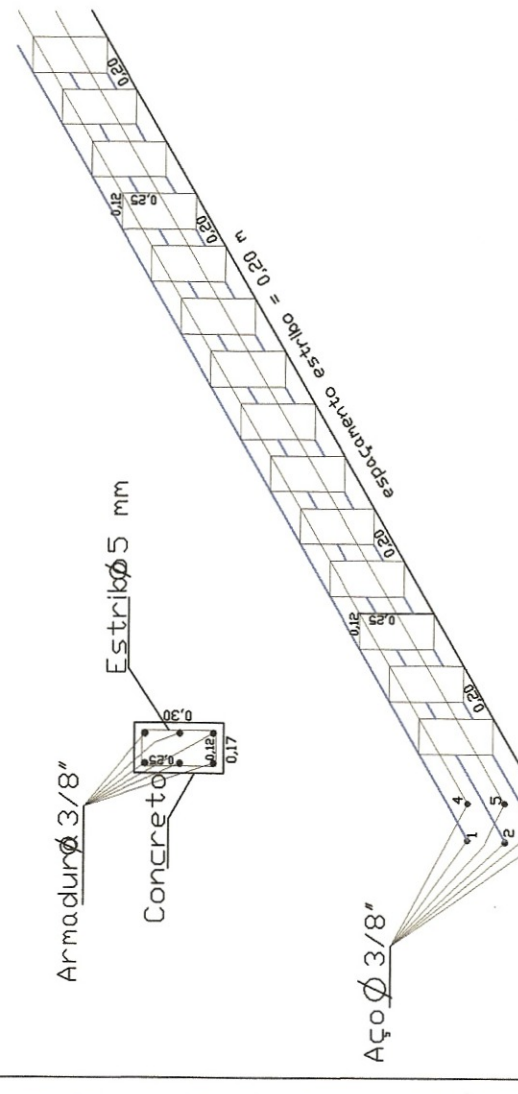



Viga baldrame

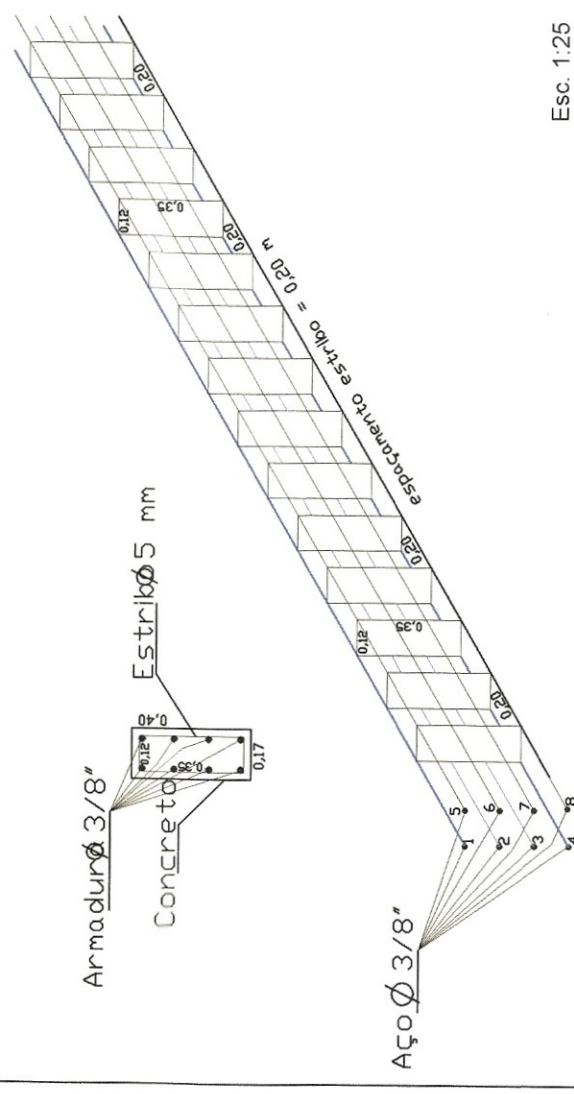


Viga de apoio do piso

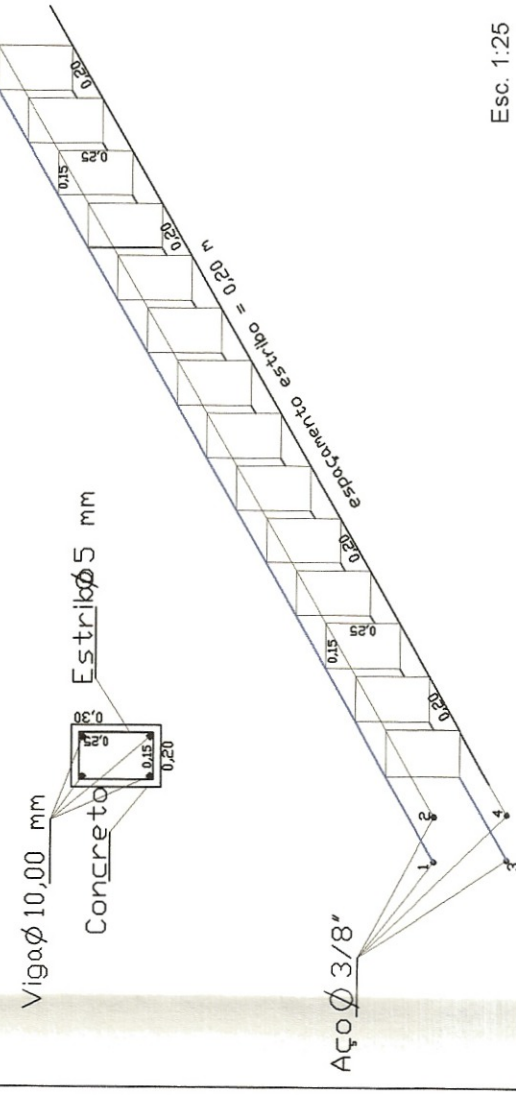

Piso da piscina
com malha dupla - aço 5,00 mm

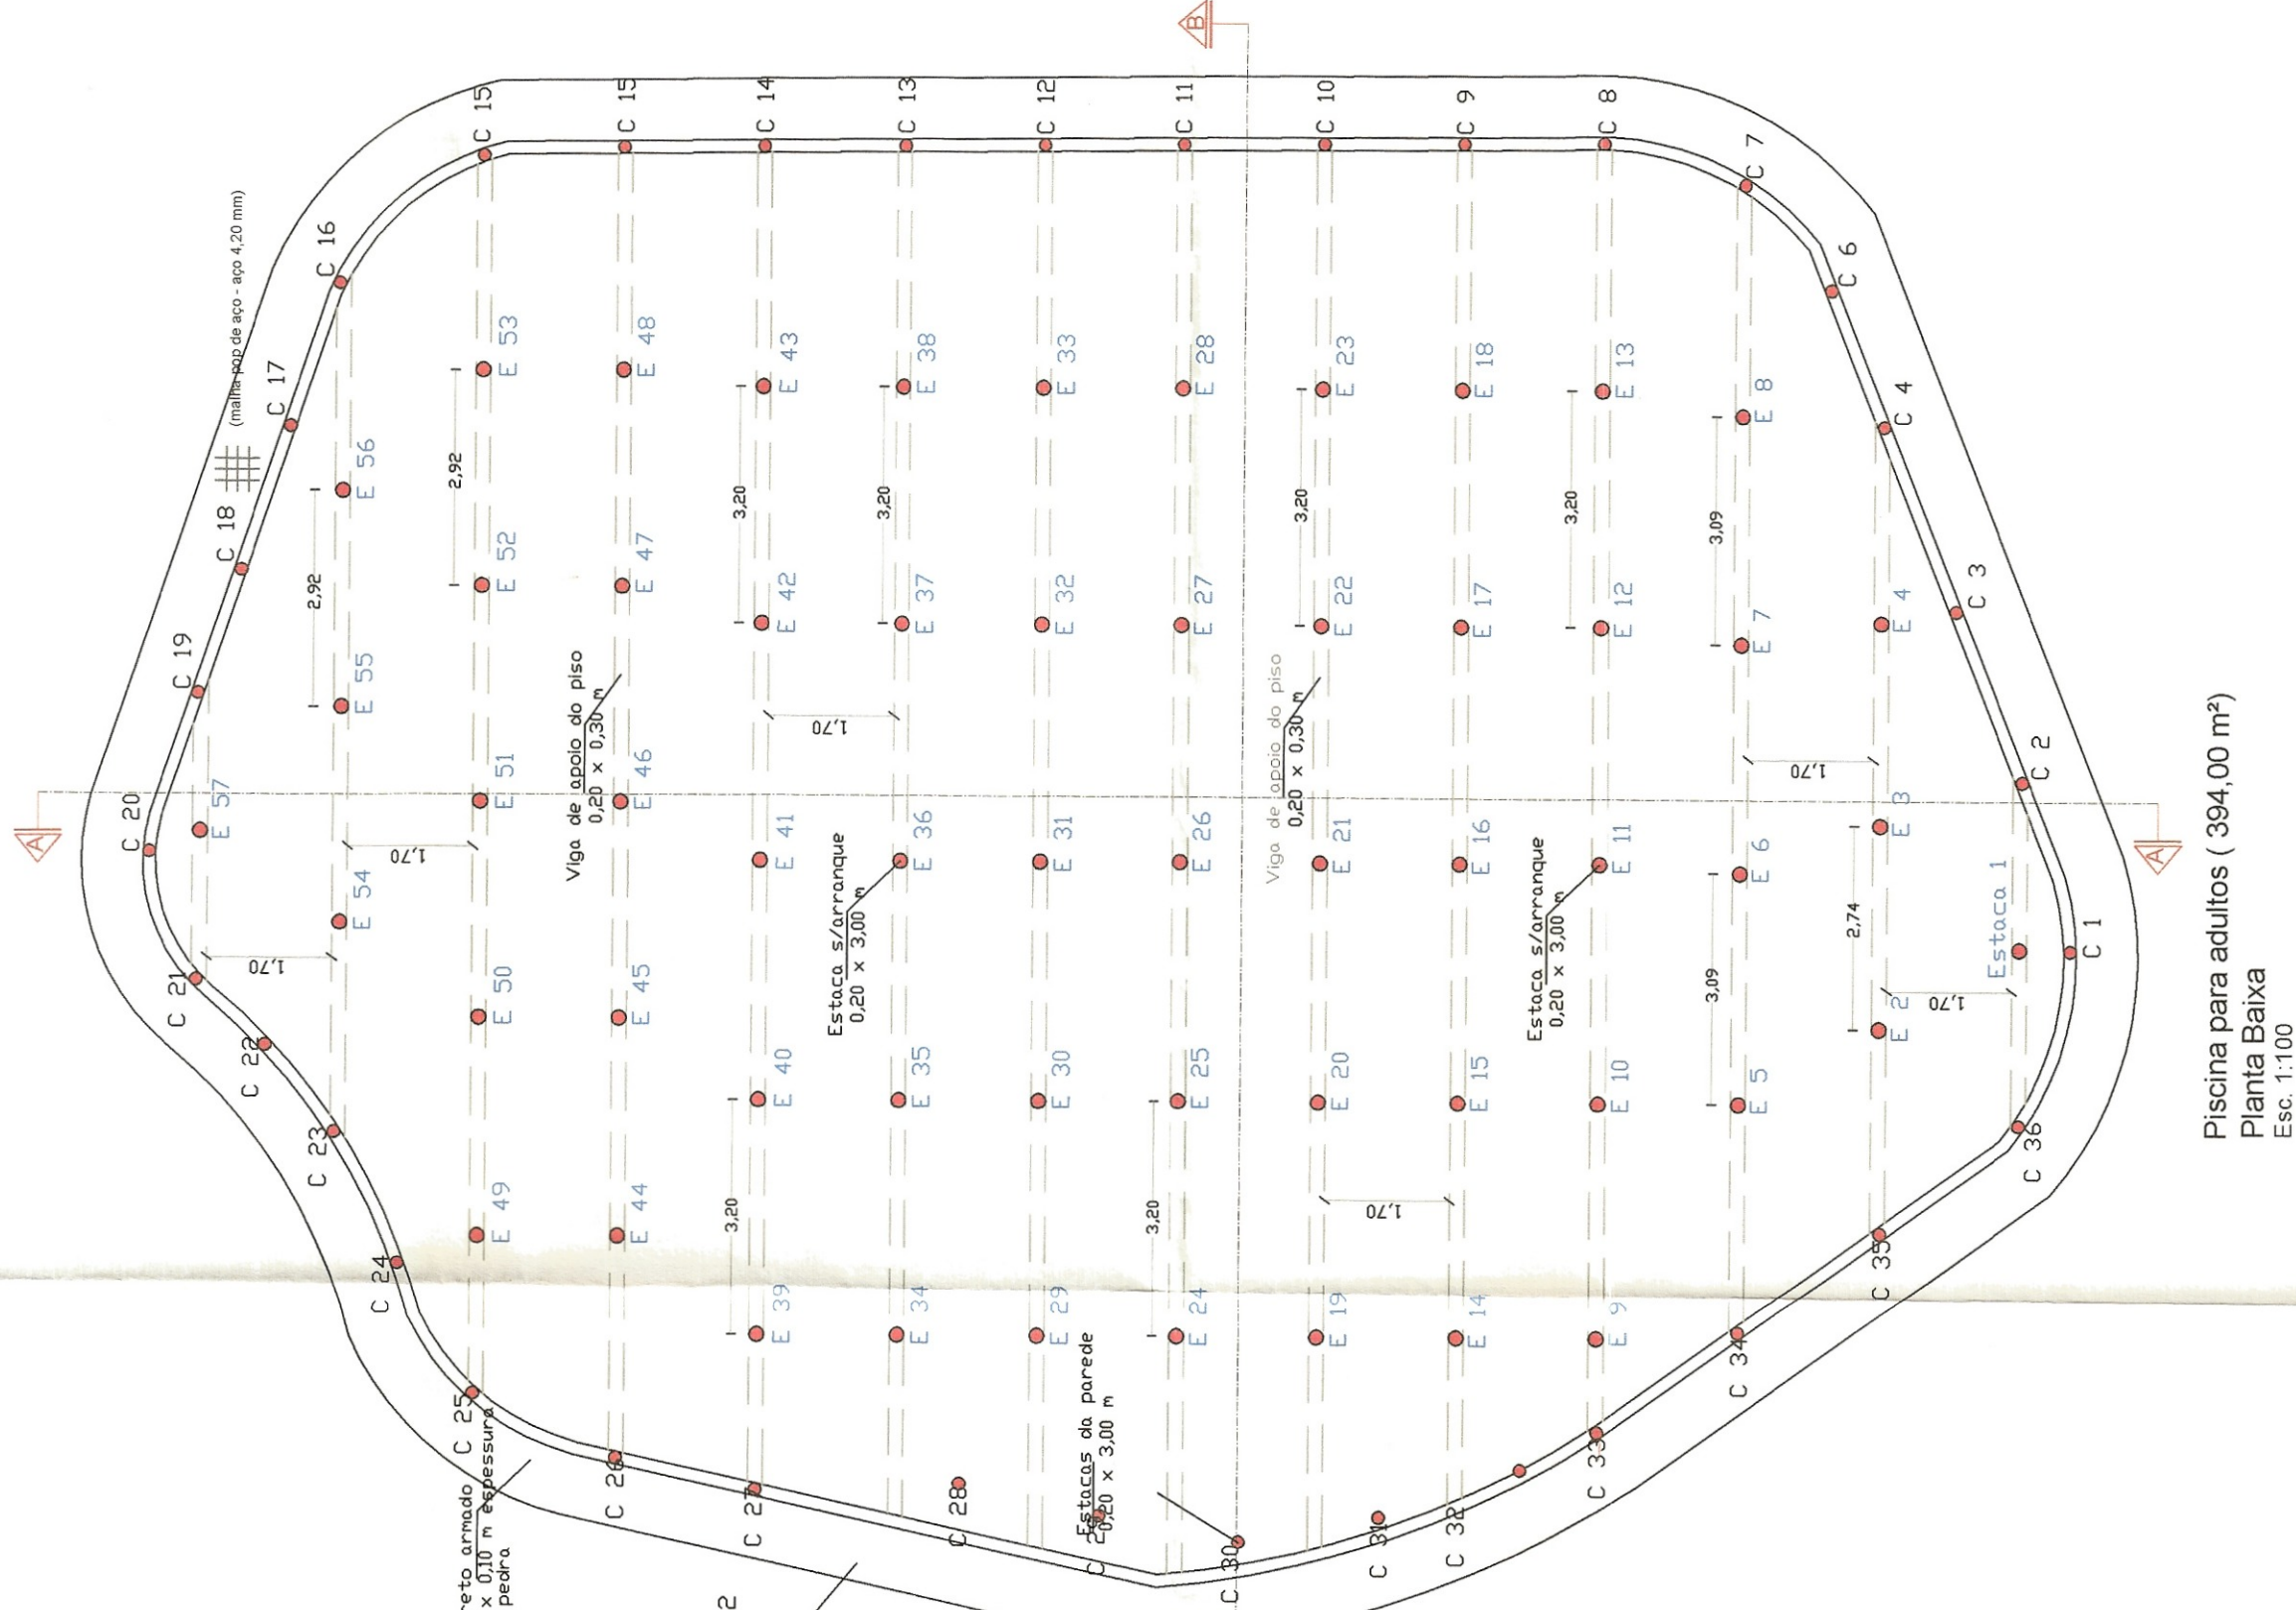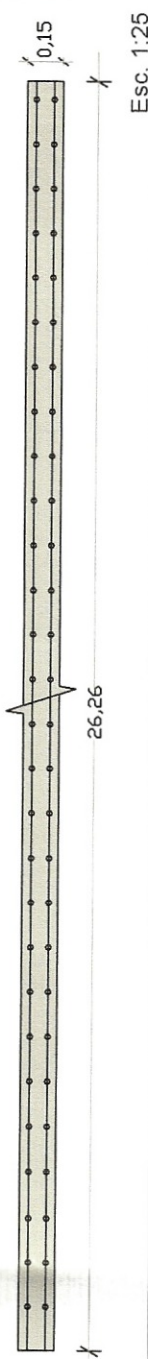

Piscina para adultos (394,00 m²)
Planta Baixa
Esc. 1:100

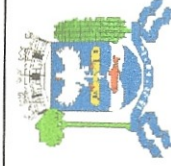


MUNICÍPIO DE JAHU
SECRETARIA DE PROJETOS


Obra: CLUBE REAL POTUNDUVA
Local: RUA SANTA CATARINA, SIN - DISTRITO DE POTUNDUVA
Referência: PROJETO DE RECONSTRUÇÃO DA PISCINA PARA ADULTOS

SILVIO CESAR GUARNIERI
ARQUITETO DA SEC. PROJETOS


Pilares = P1

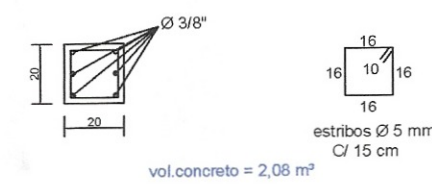


VB = Viga baldrame

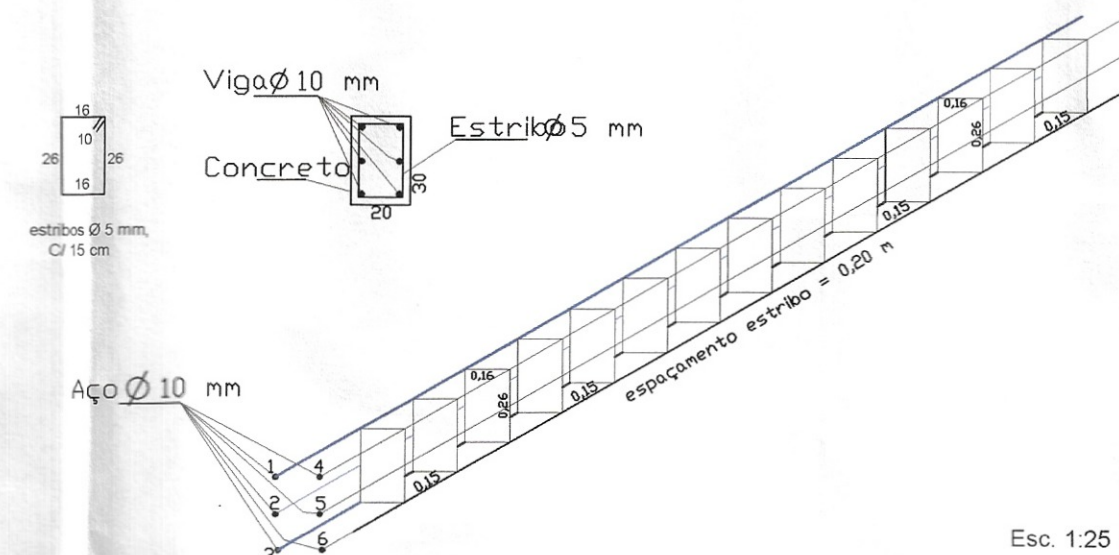


EST = Estacas 3.00 m

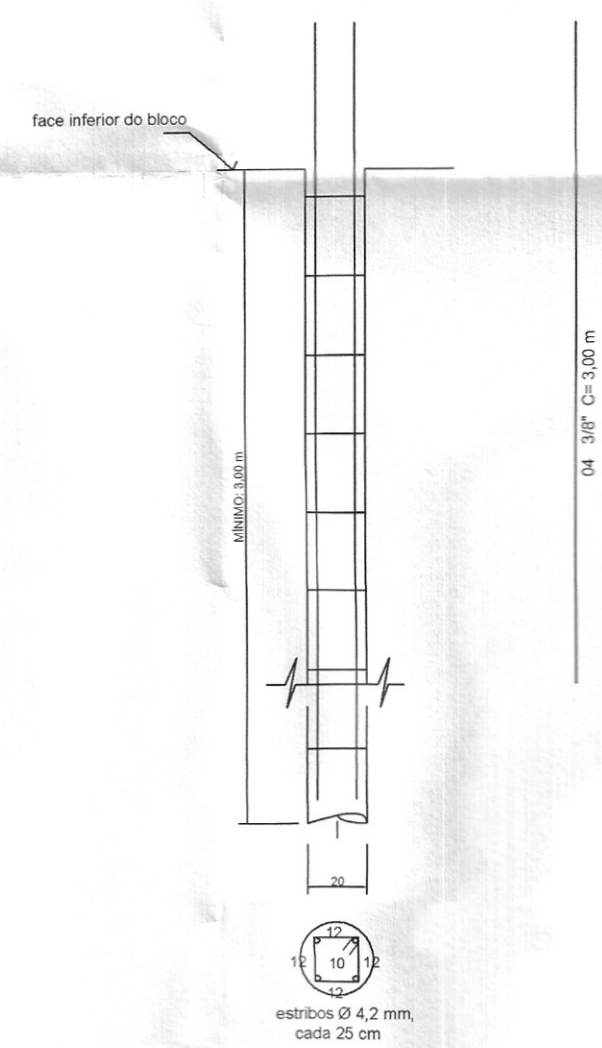




VR = Viga de respaldo e VI = viga intermediária

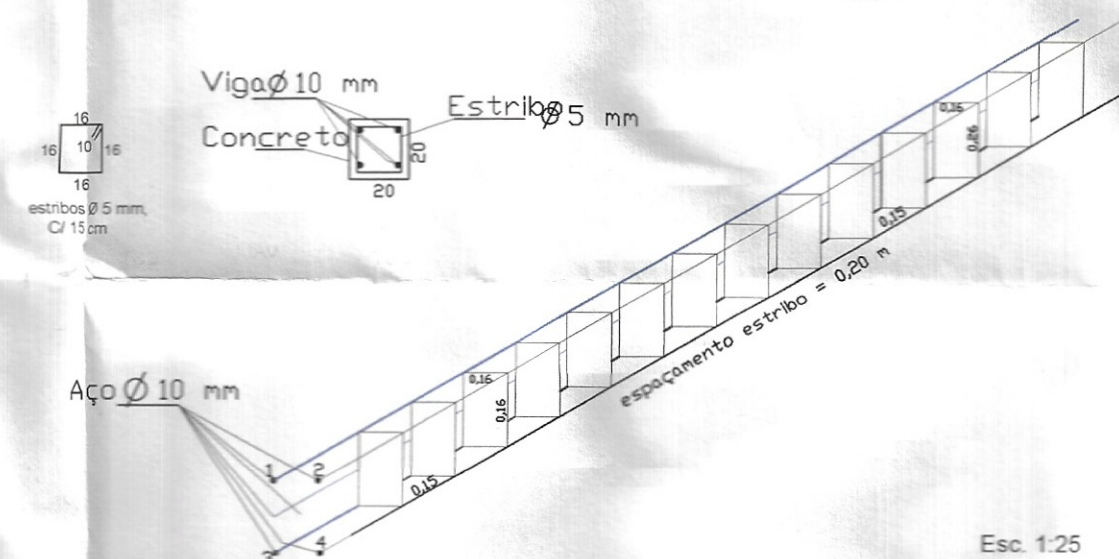

VA = Viga de apoio do piso

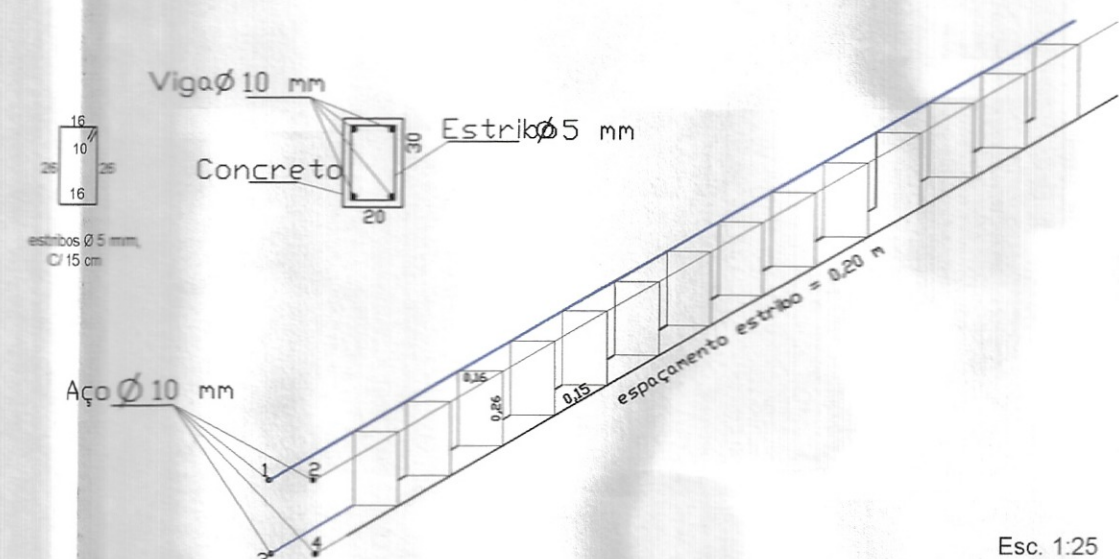

Piso da piscina
com malha dupla 15 x 15 cm - 5 mm

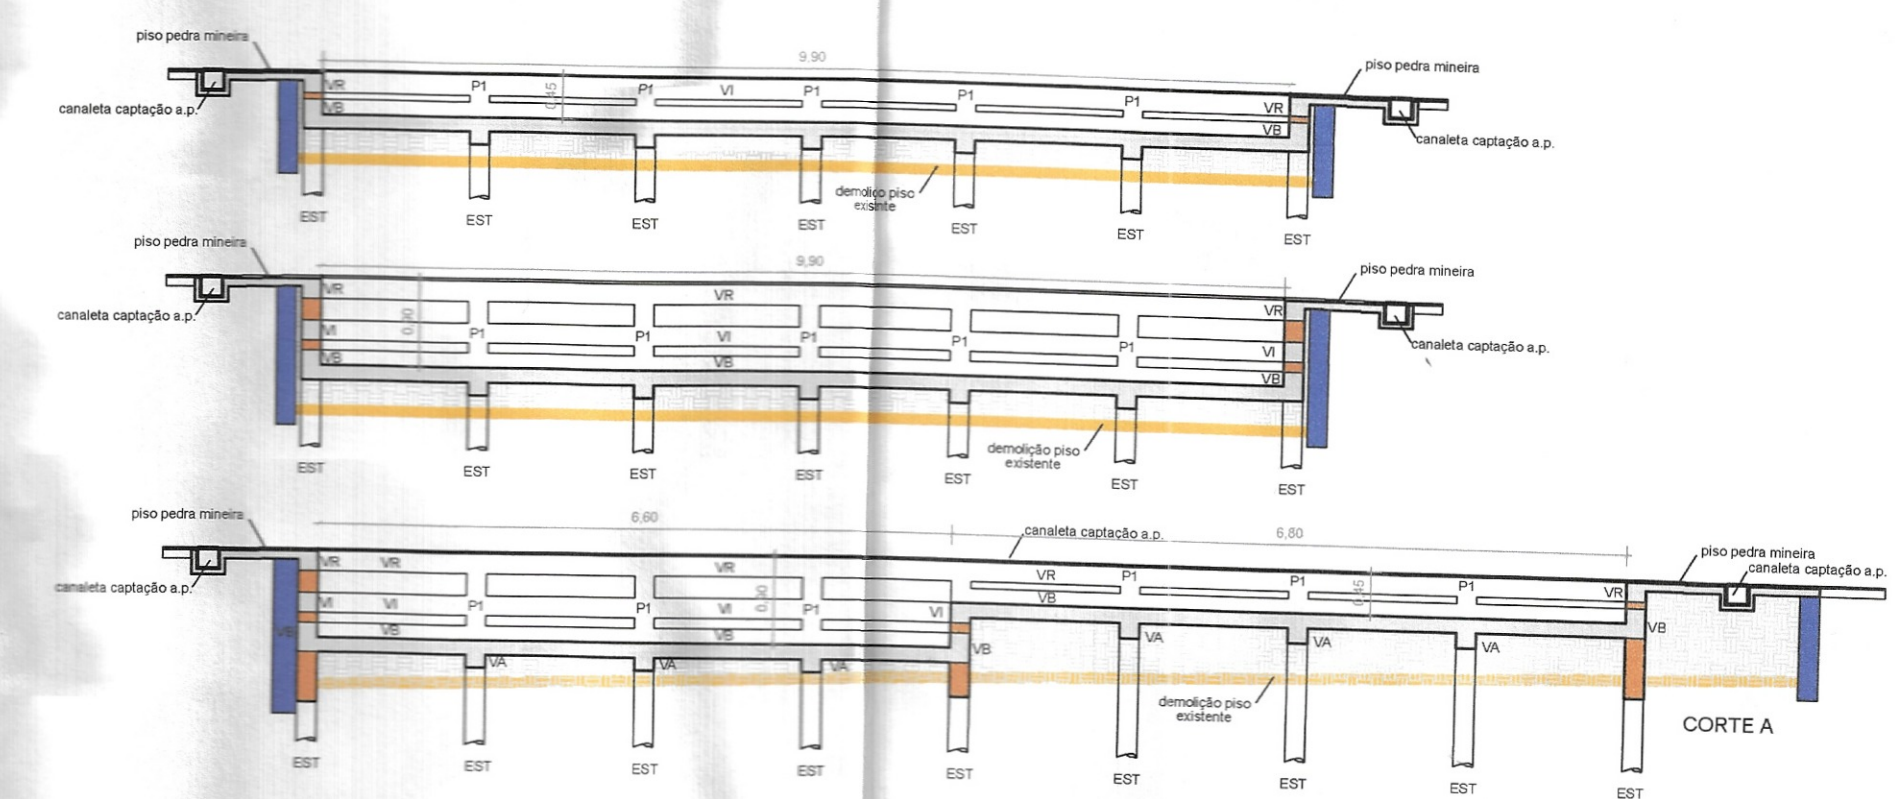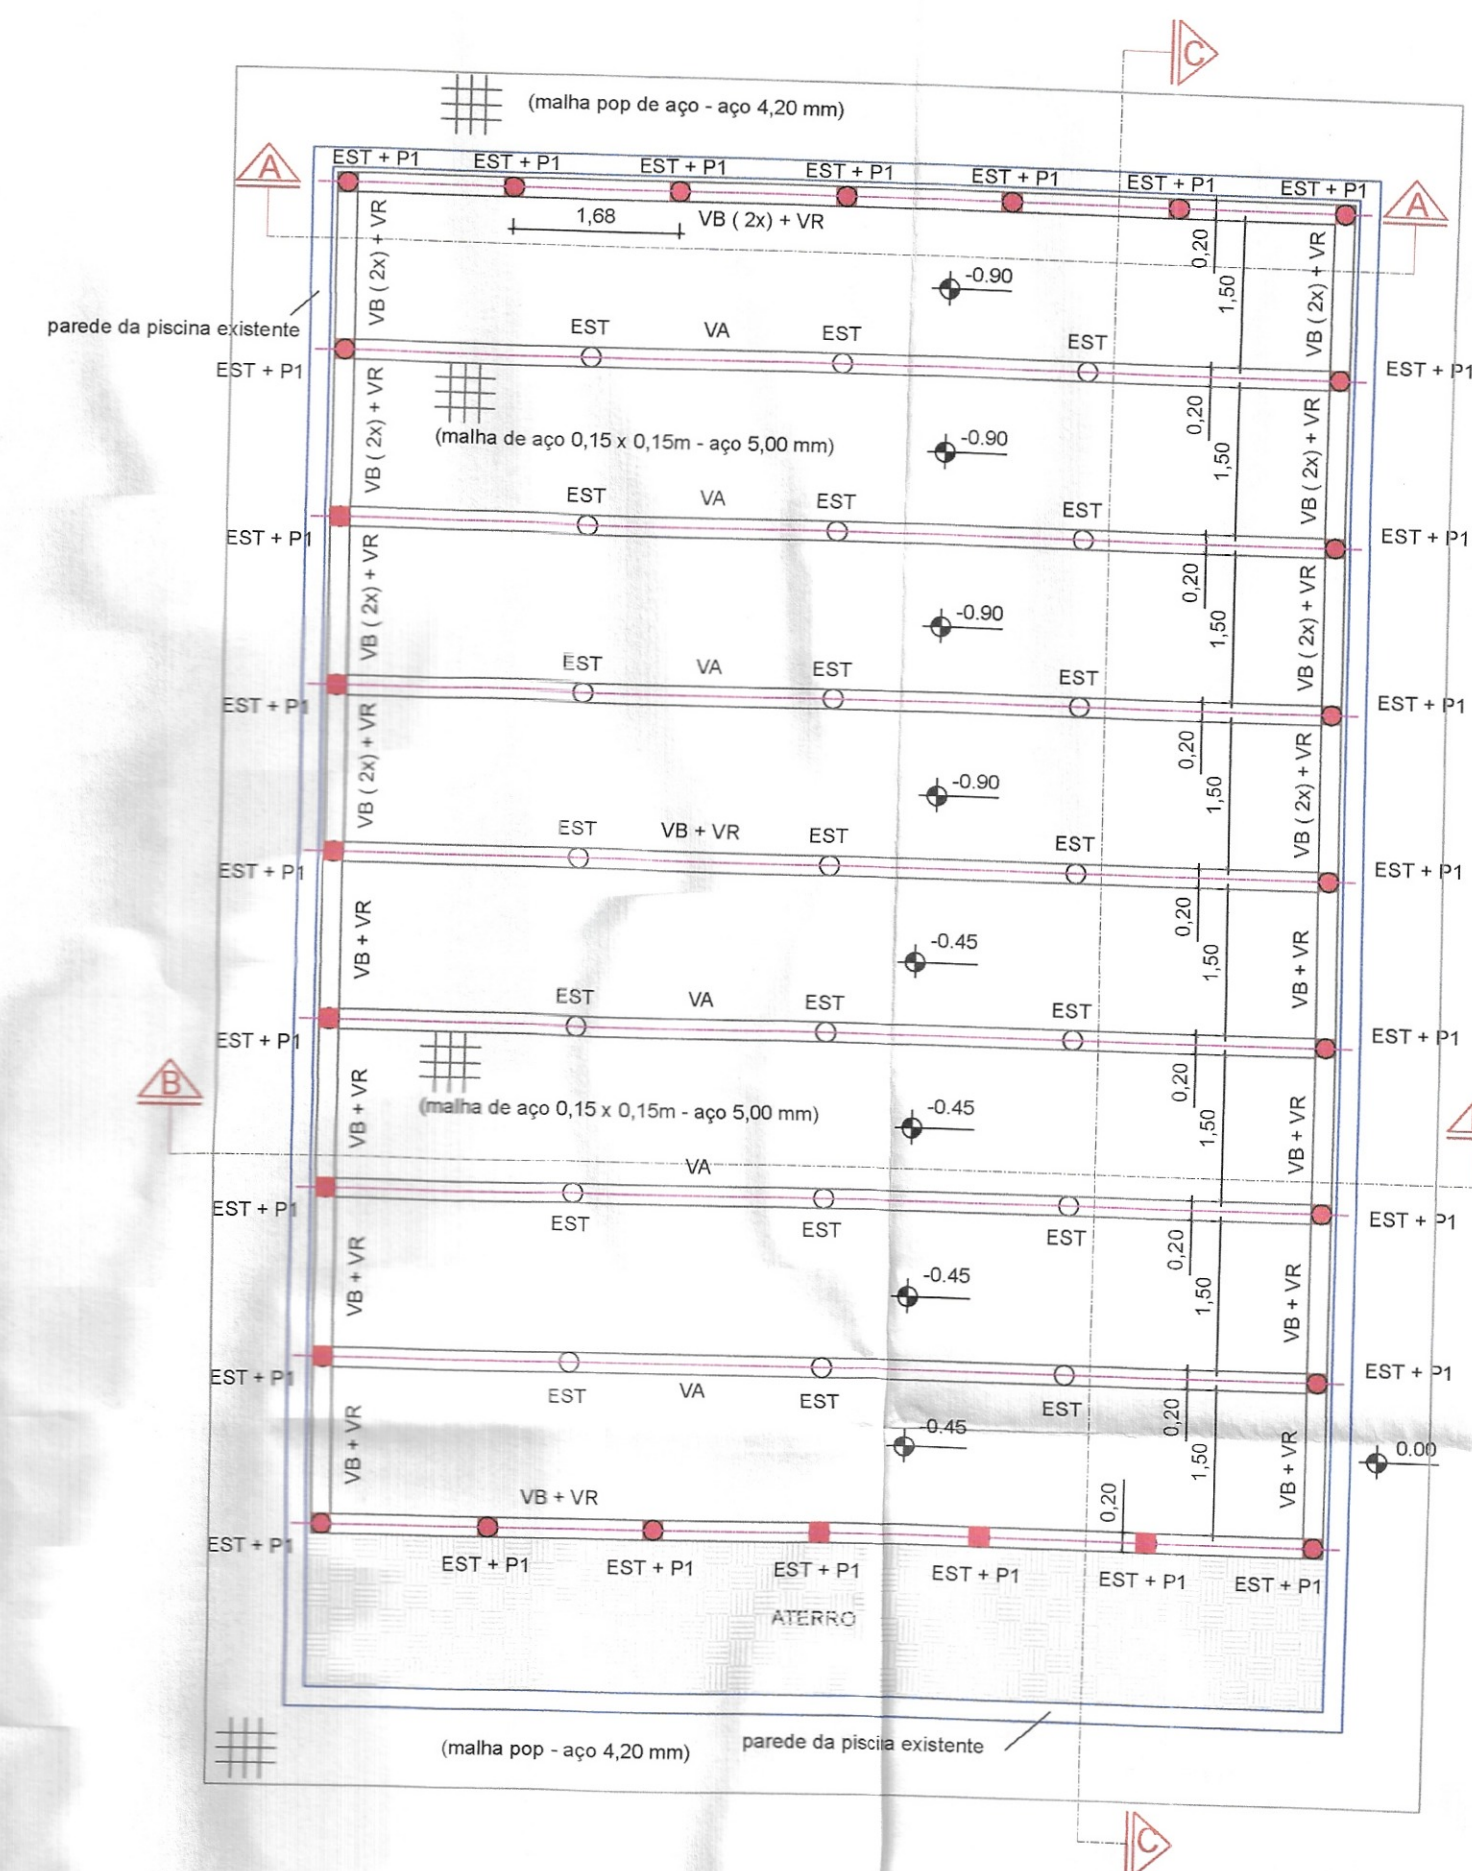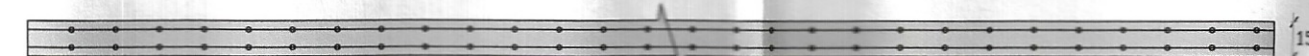

MUNICÍPIO DE JAHU
SECRETARIA DE PROJETOS

Obra: CLUBE REAL POTUNDUVA
Local: RUA SANTA CATARINA, S/N - DISTRITO DE POTUNDUVA
Referência: PROJETO DE RECONSTRUÇÃO DA PISCINA INFANTIL

Silvio Cesar Guarnieri
SILVIO CESAR GUARNIERI
ARQUITETO DA SEC. PROJETOS

Desenho	SILVIO CESAR GUARNIERI	Escala	Indicada	Data	MAR/2022	Fl.	03/03
---------	------------------------	--------	----------	------	----------	-----	-------