

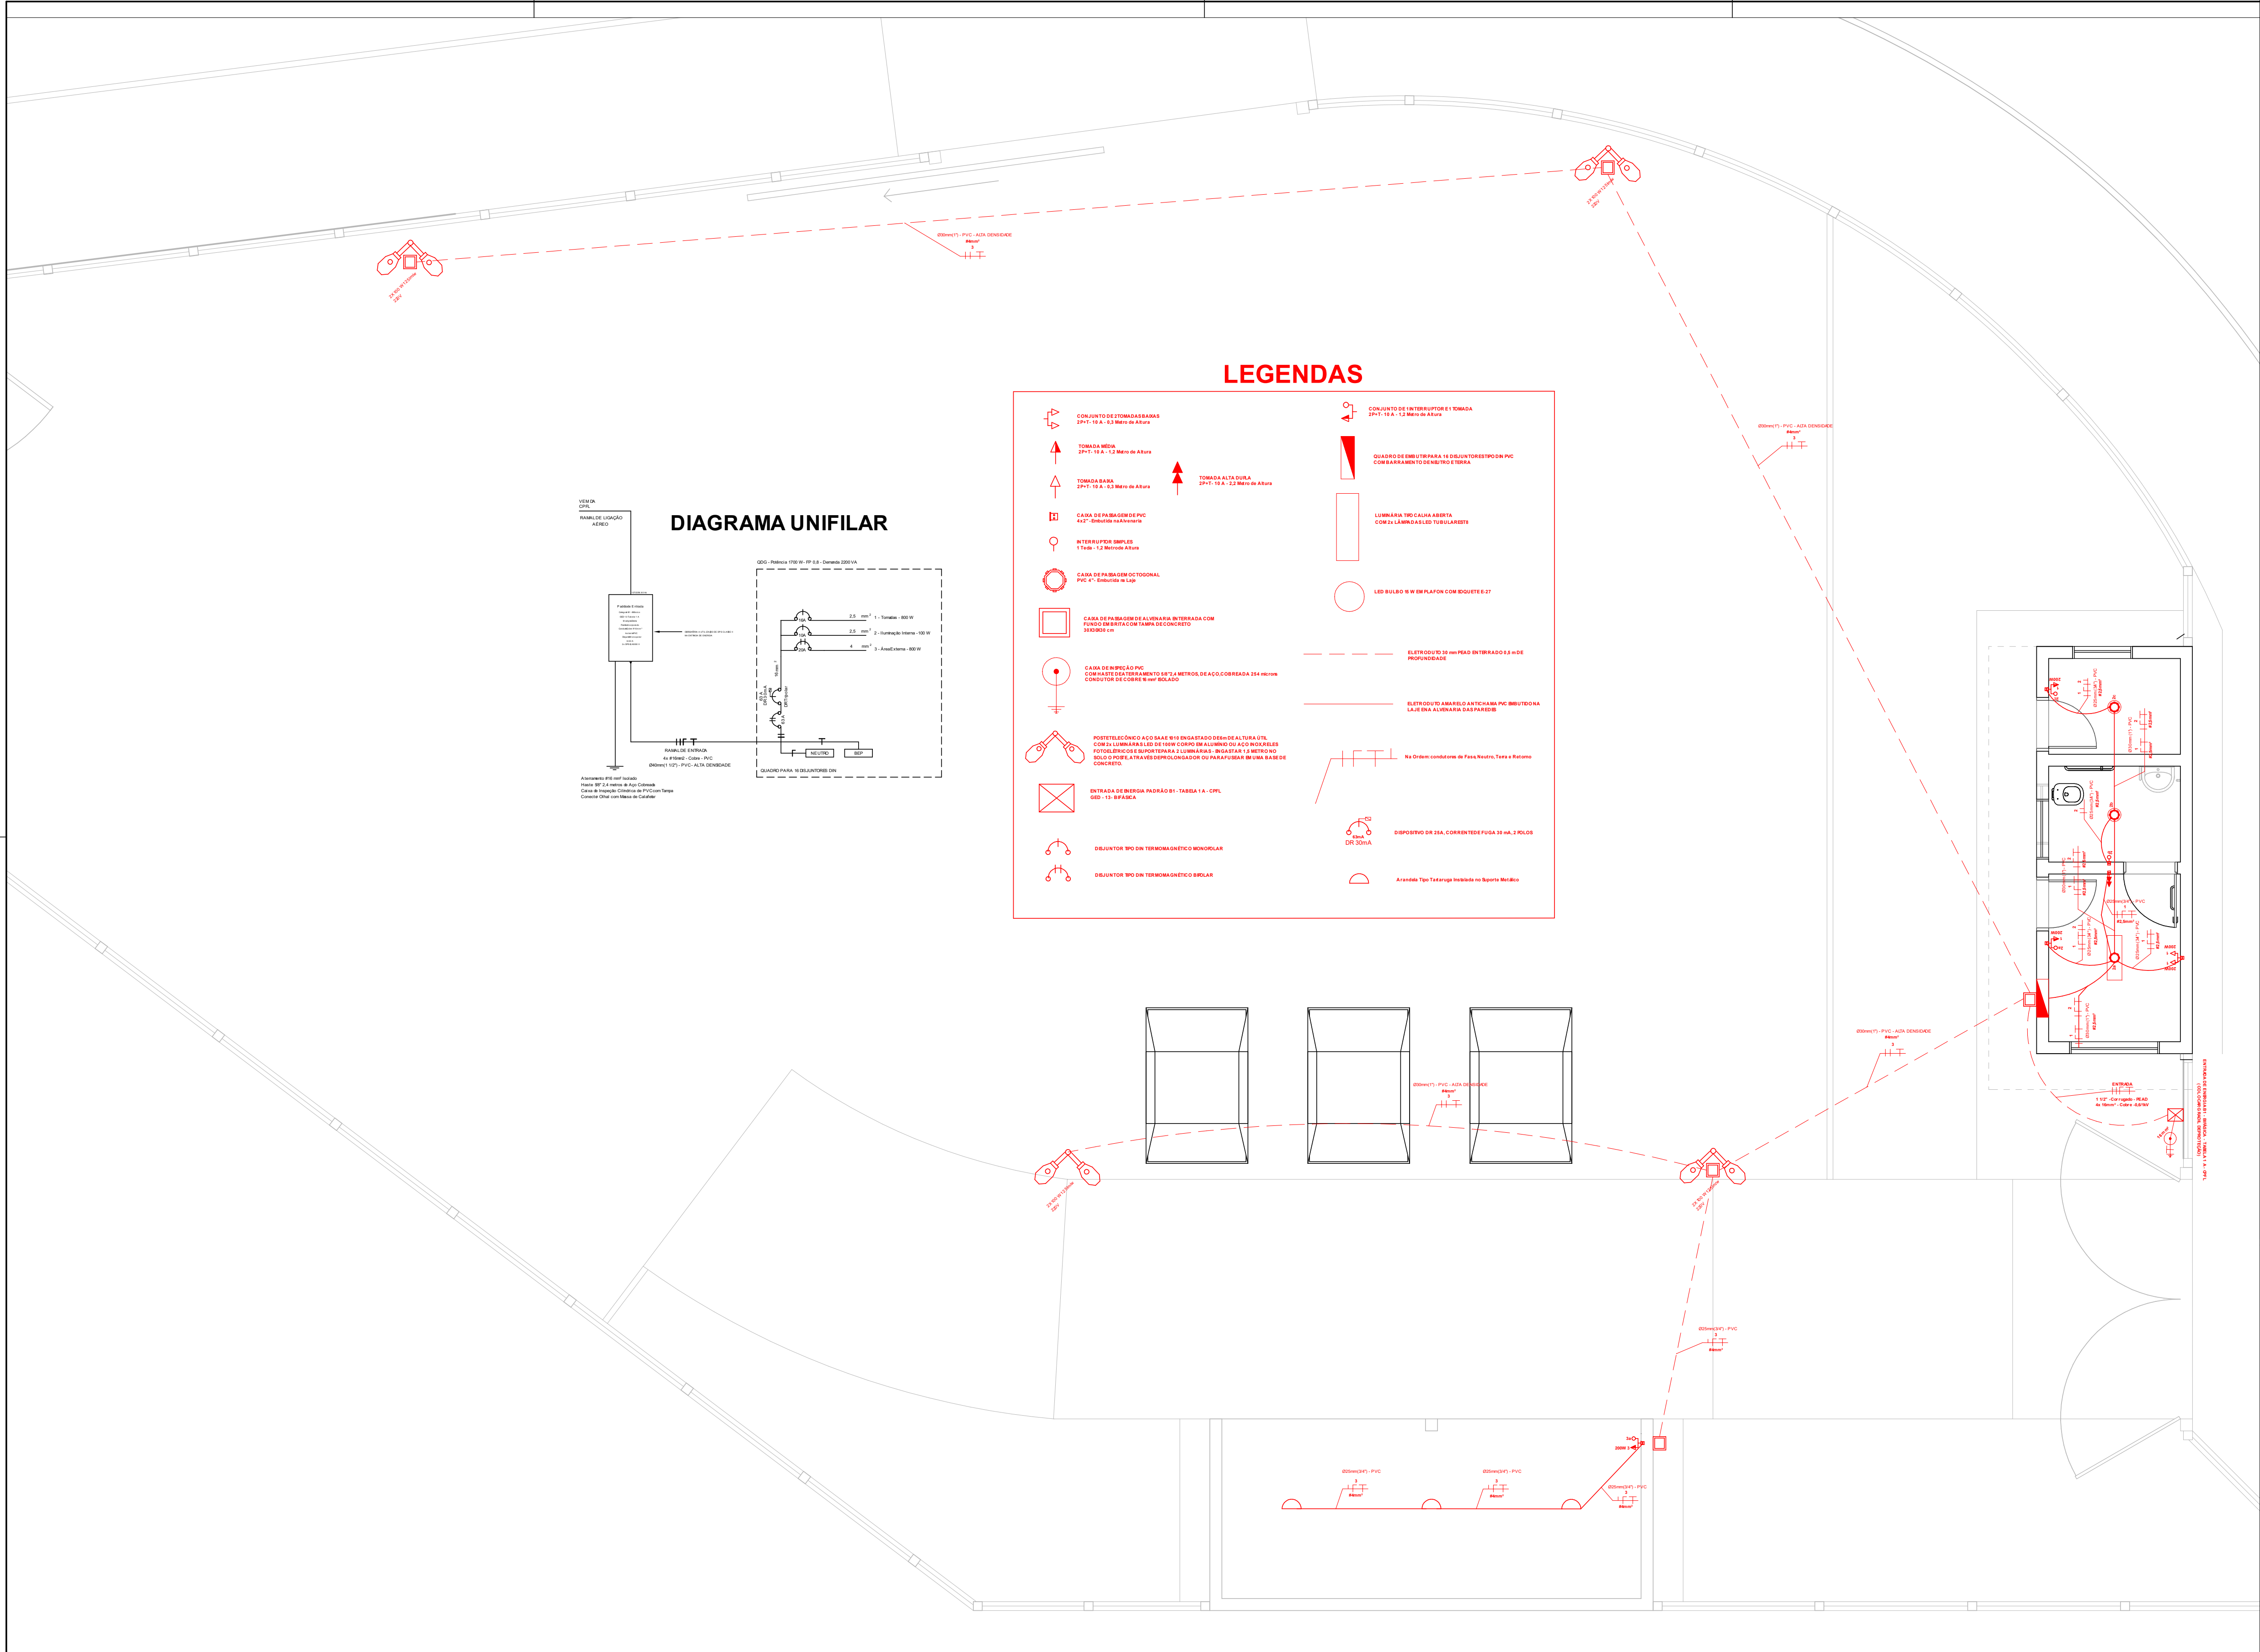


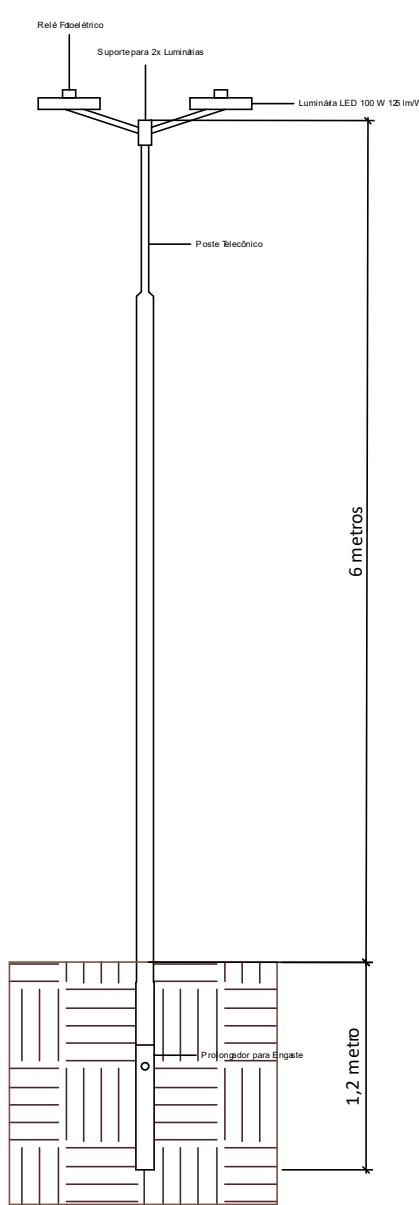

Padrão de Entrada com Caixa Incorporada – Instalação Voltado para Calçada

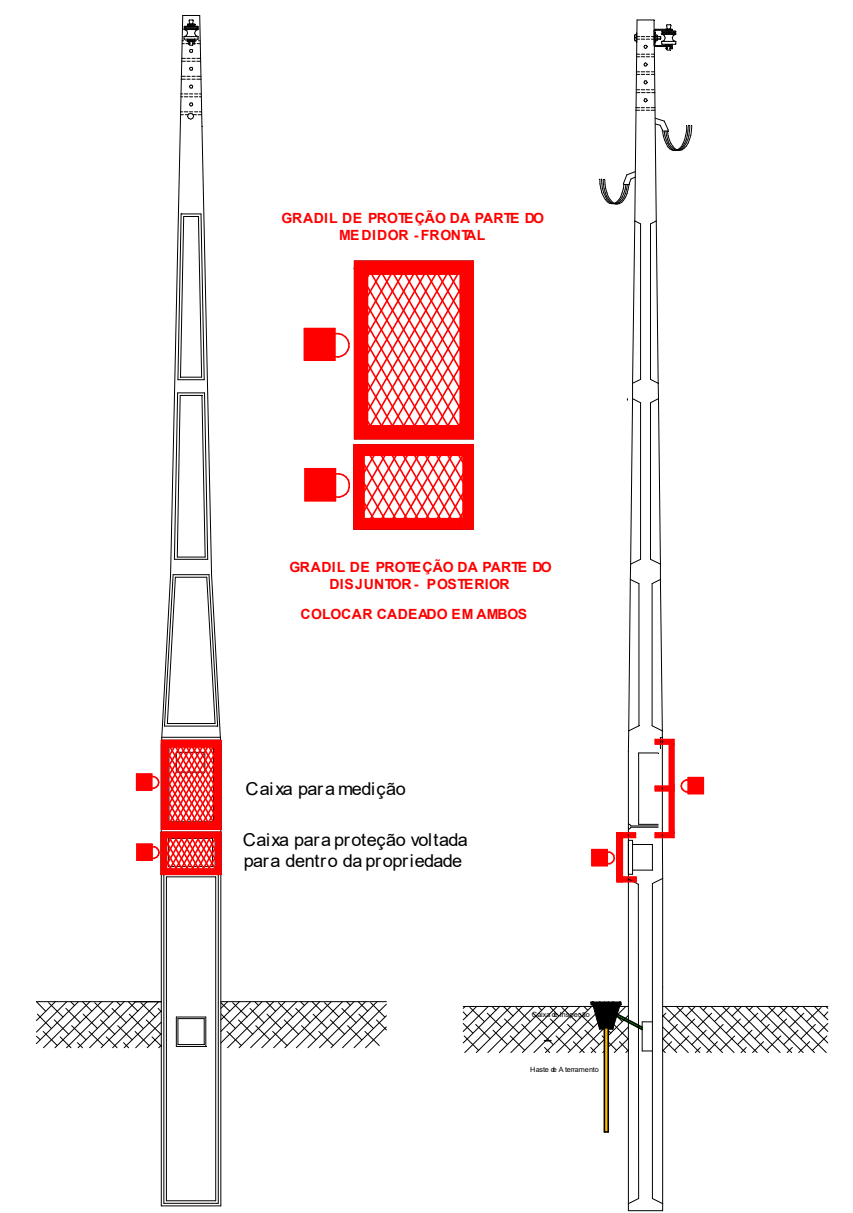

PREFEITURA MUNICIPAL DE JAHU

SECRETARIA DE
HABITAÇÃO E PLANEJAMENTO URBANÍSTICO



PROJETO

PROJETO PARA IMPLANTAÇÃO DE ECOPONTO 5

LOCAL

Rua José Carlos de Oliveira

NORBERTO LEONELLI NETO
SECRETARIO DE HABITAÇÃO E PLANEJAMENTO URBANÍSTICO

RAFAEL PAVAN
ENGENHEIRO ELETRICISTA

REFERÊNCIA
PROJETO
DESENHO

FOLHA
ELE-3