



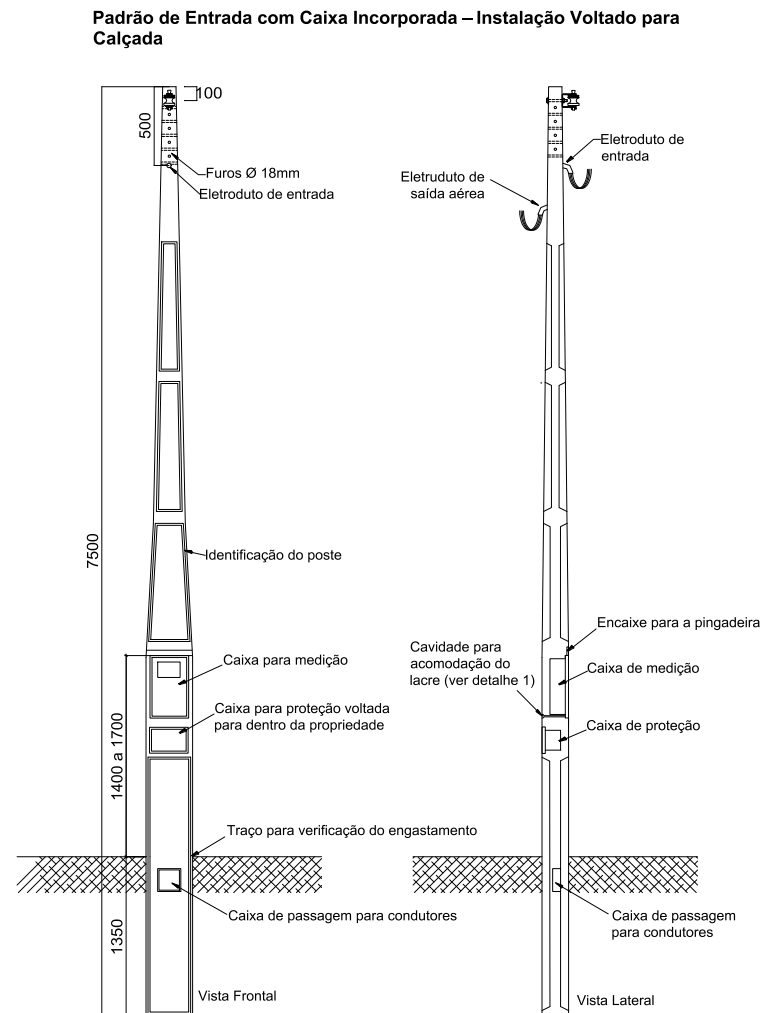

GRADIL PARA PROTEÇÃO DA ENTRADA DE ENERGIA E DO PAINEL ELÉTRICO

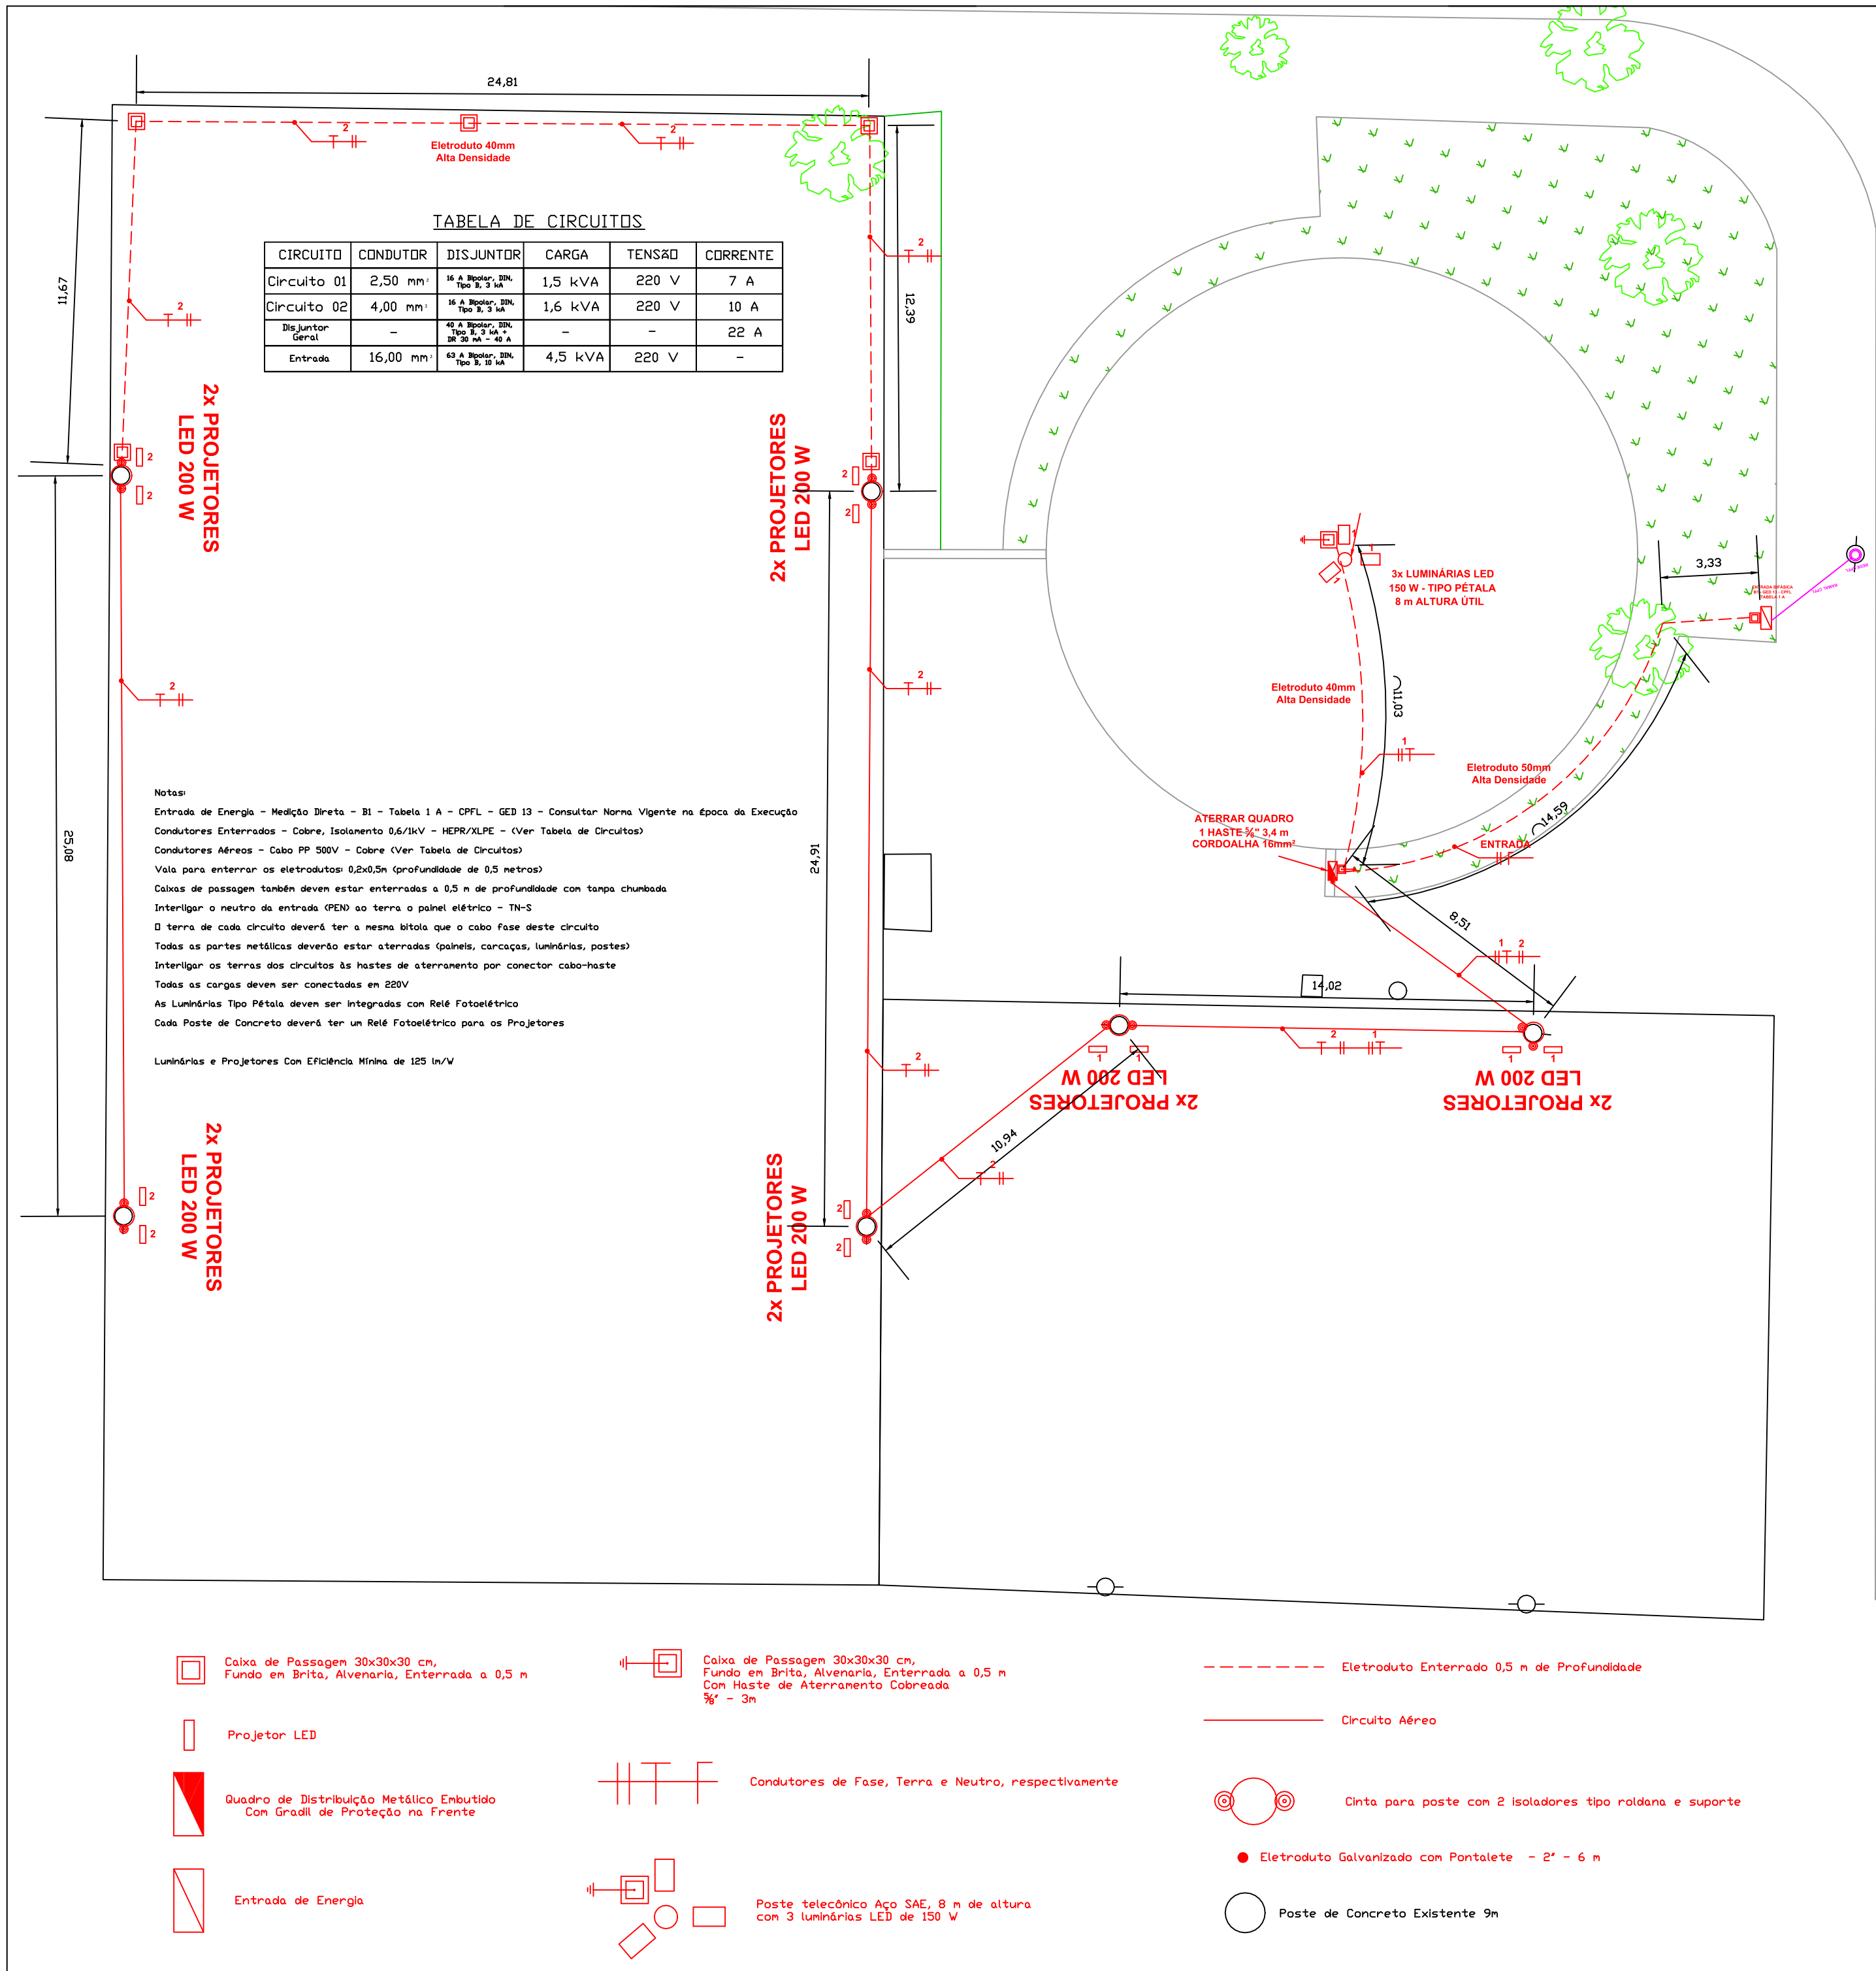

PREFEITURA DO MUNICÍPIO DE JAHU

"Fundada em 15 de agosto de 1853"
Rua Paissandu, 444 – Centro – Jau – SP
Telefone: (14) 3602-1803
www.jau.sp.gov.br



PROJETO

Revitalização de Complexo Esportivo no Jd. Nova Jahu

LOCAL

R. Estélio Zen, Jardim Nova Jau, Jau – SP, 17213-460

ESCALA
Sem Escala - Cotas em Metros

DATA
Janeiro de 2024

DESENHO
Rafael Pavan

ART
n/d

ASSUNTO
Instalação Elétrica

FOLHA
02/02

Rafael Pavan
Engenheiro Eletricista
Secretaria de Habitação e Planejamento Urbano