



Ginásio Flavio de Mello

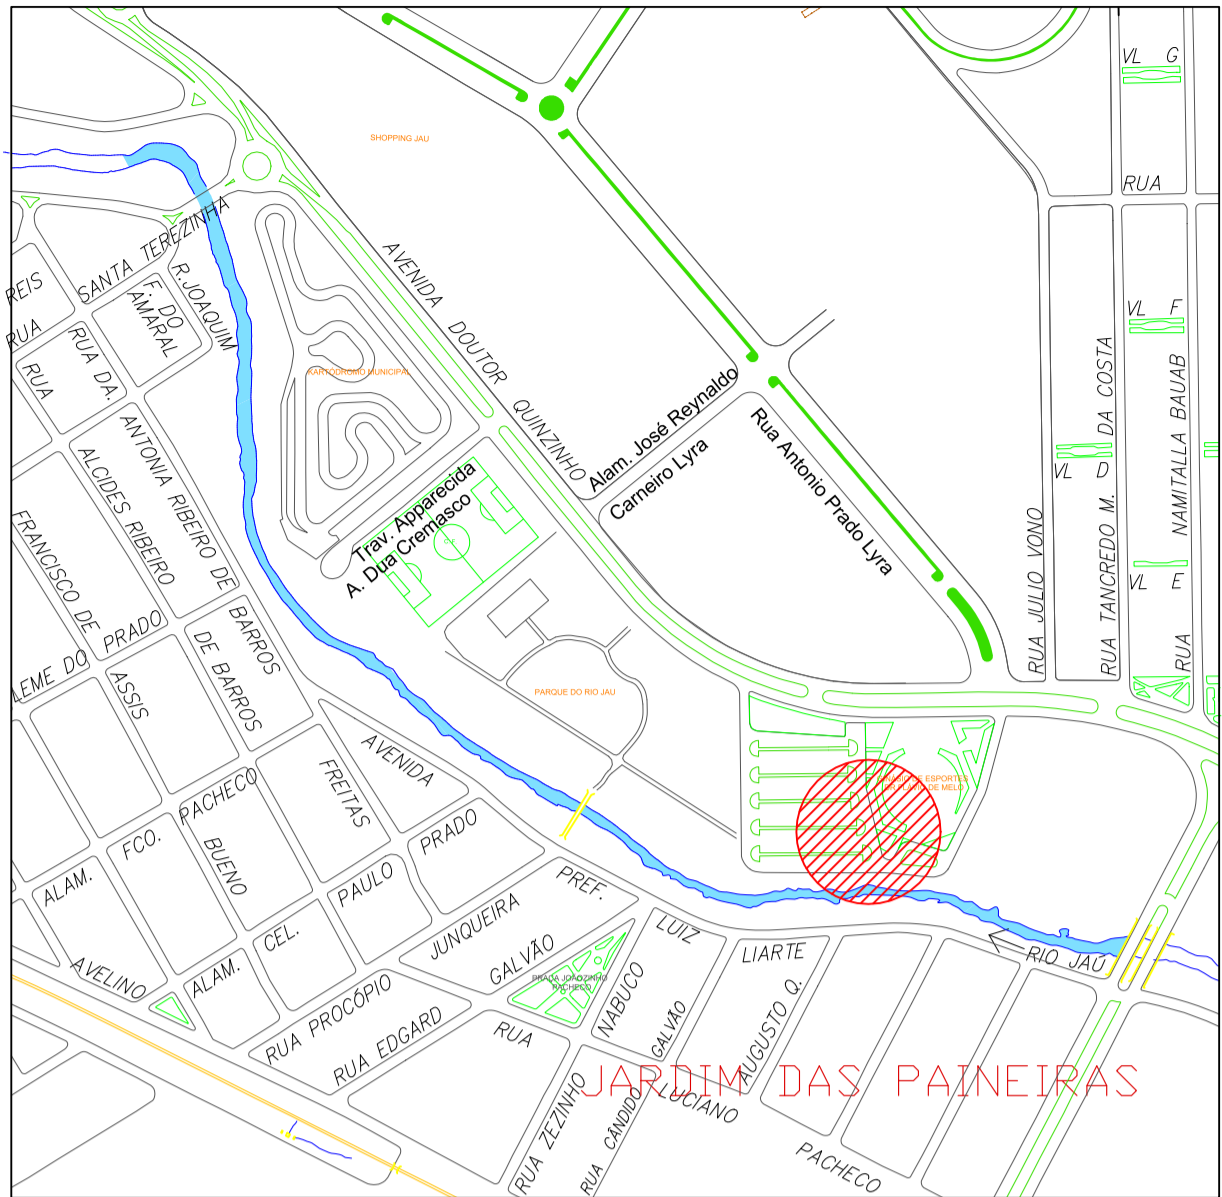

LOCALIZAÇÃO
sem escala

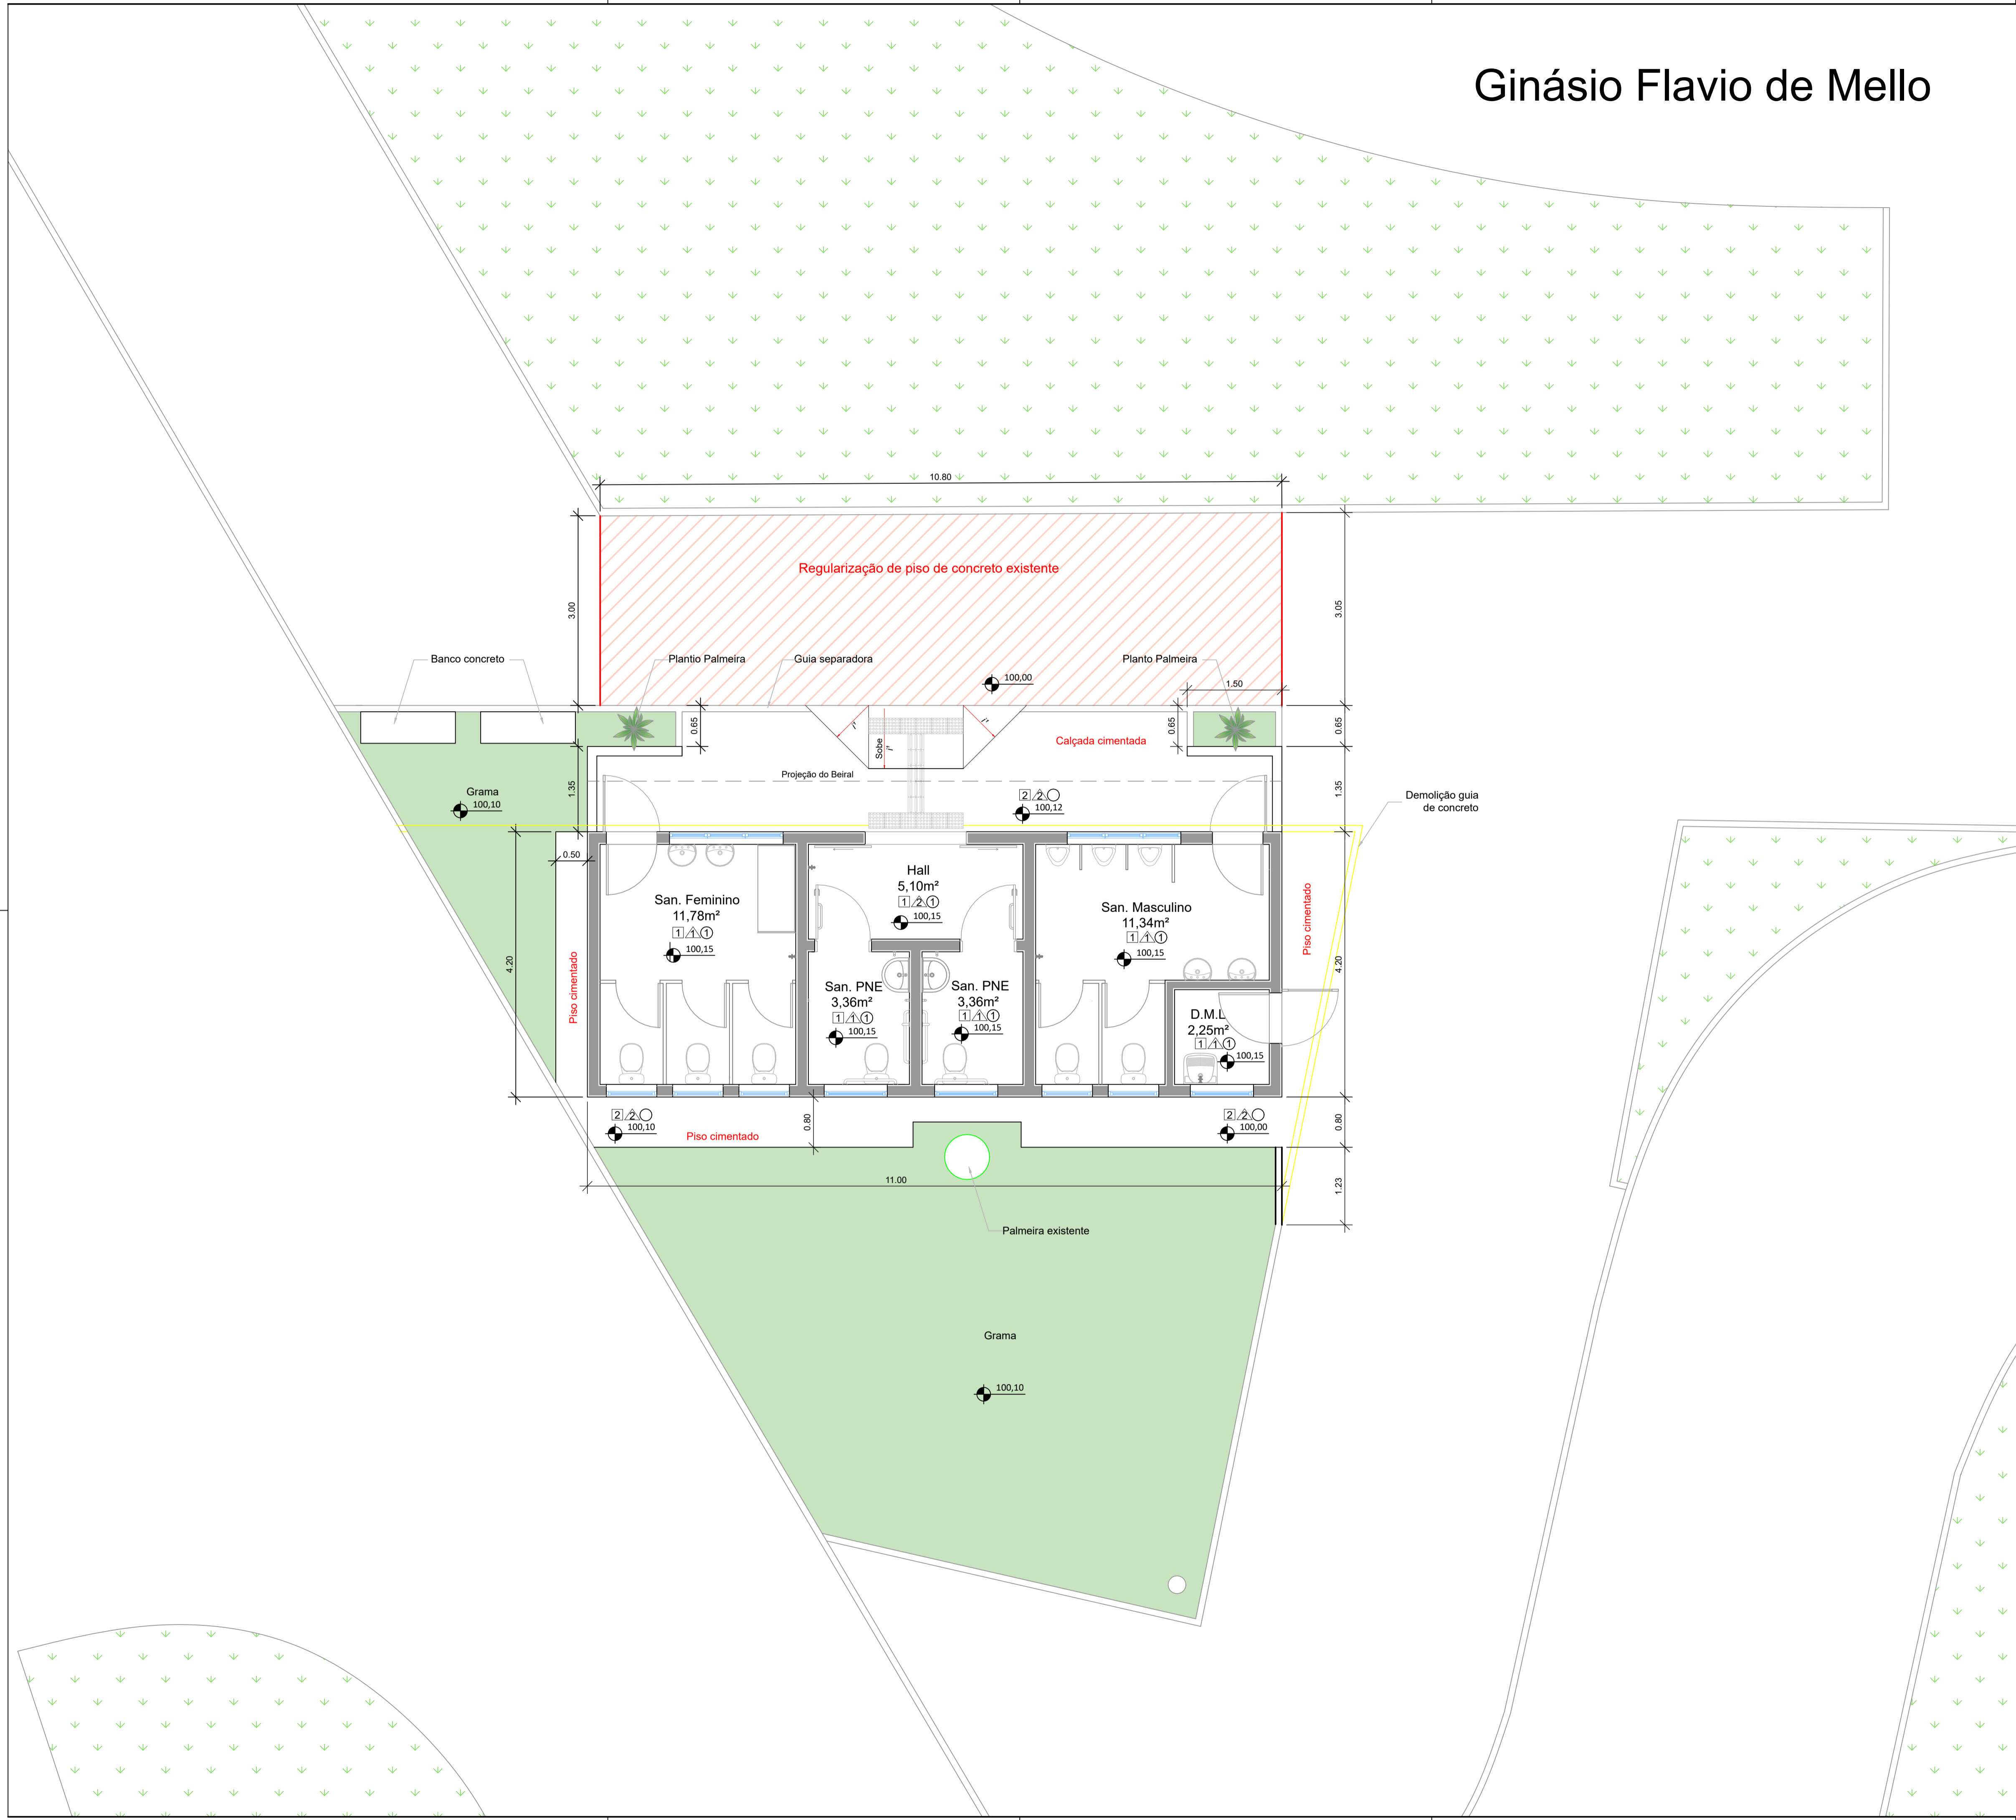

PREFEITURA MUNICIPAL DE JAHU

SECRETARIA DE HABITAÇÃO E PLANEJAMENTO URBANÍSTICO



PROJETO PARA CONSTRUÇÃO DE SANITÁRIOS COLETIVOS
COM IMPLEMENTAÇÃO DE INFRAESTRUTURA
DE ESGOTO E ENERGIA

LOCAL
Av. Dr. Quinzinho - JAÚ - SP.

NORBERTO LEONELLI NETO
SECRETÁRIO DE HABITAÇÃO E PLANEJAMENTO URBANÍSTICO

EDMAR BESSI COLAFATI
ARQUITETO E URBANISTA

REFERÊNCIA IMPLANTAÇÃO

FOLHA