
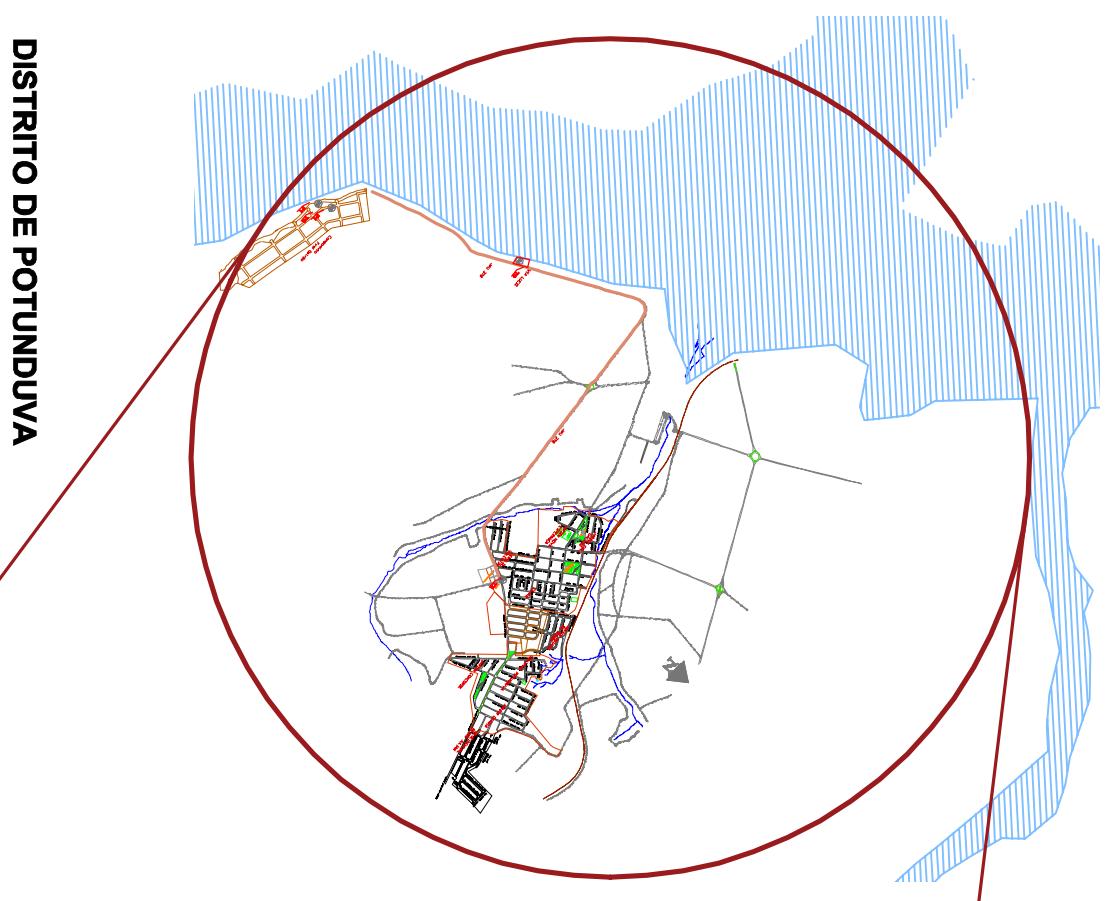



### LEGENDA

Ícone	Descrição
[Ícone]	QUADRA
[Ícone]	CANTIERO
[Ícone]	RIO
[Ícone]	CORREGO
[Ícone]	FERRÓVIA
[Ícone]	ALTA TENSÃO
[Ícone]	PONTO CORTADO
[Ícone]	RUA NÃO PAVIMENTADA
[Ícone]	PERÍMETRO URBANO
[Ícone]	PASSEIO

PLANTA

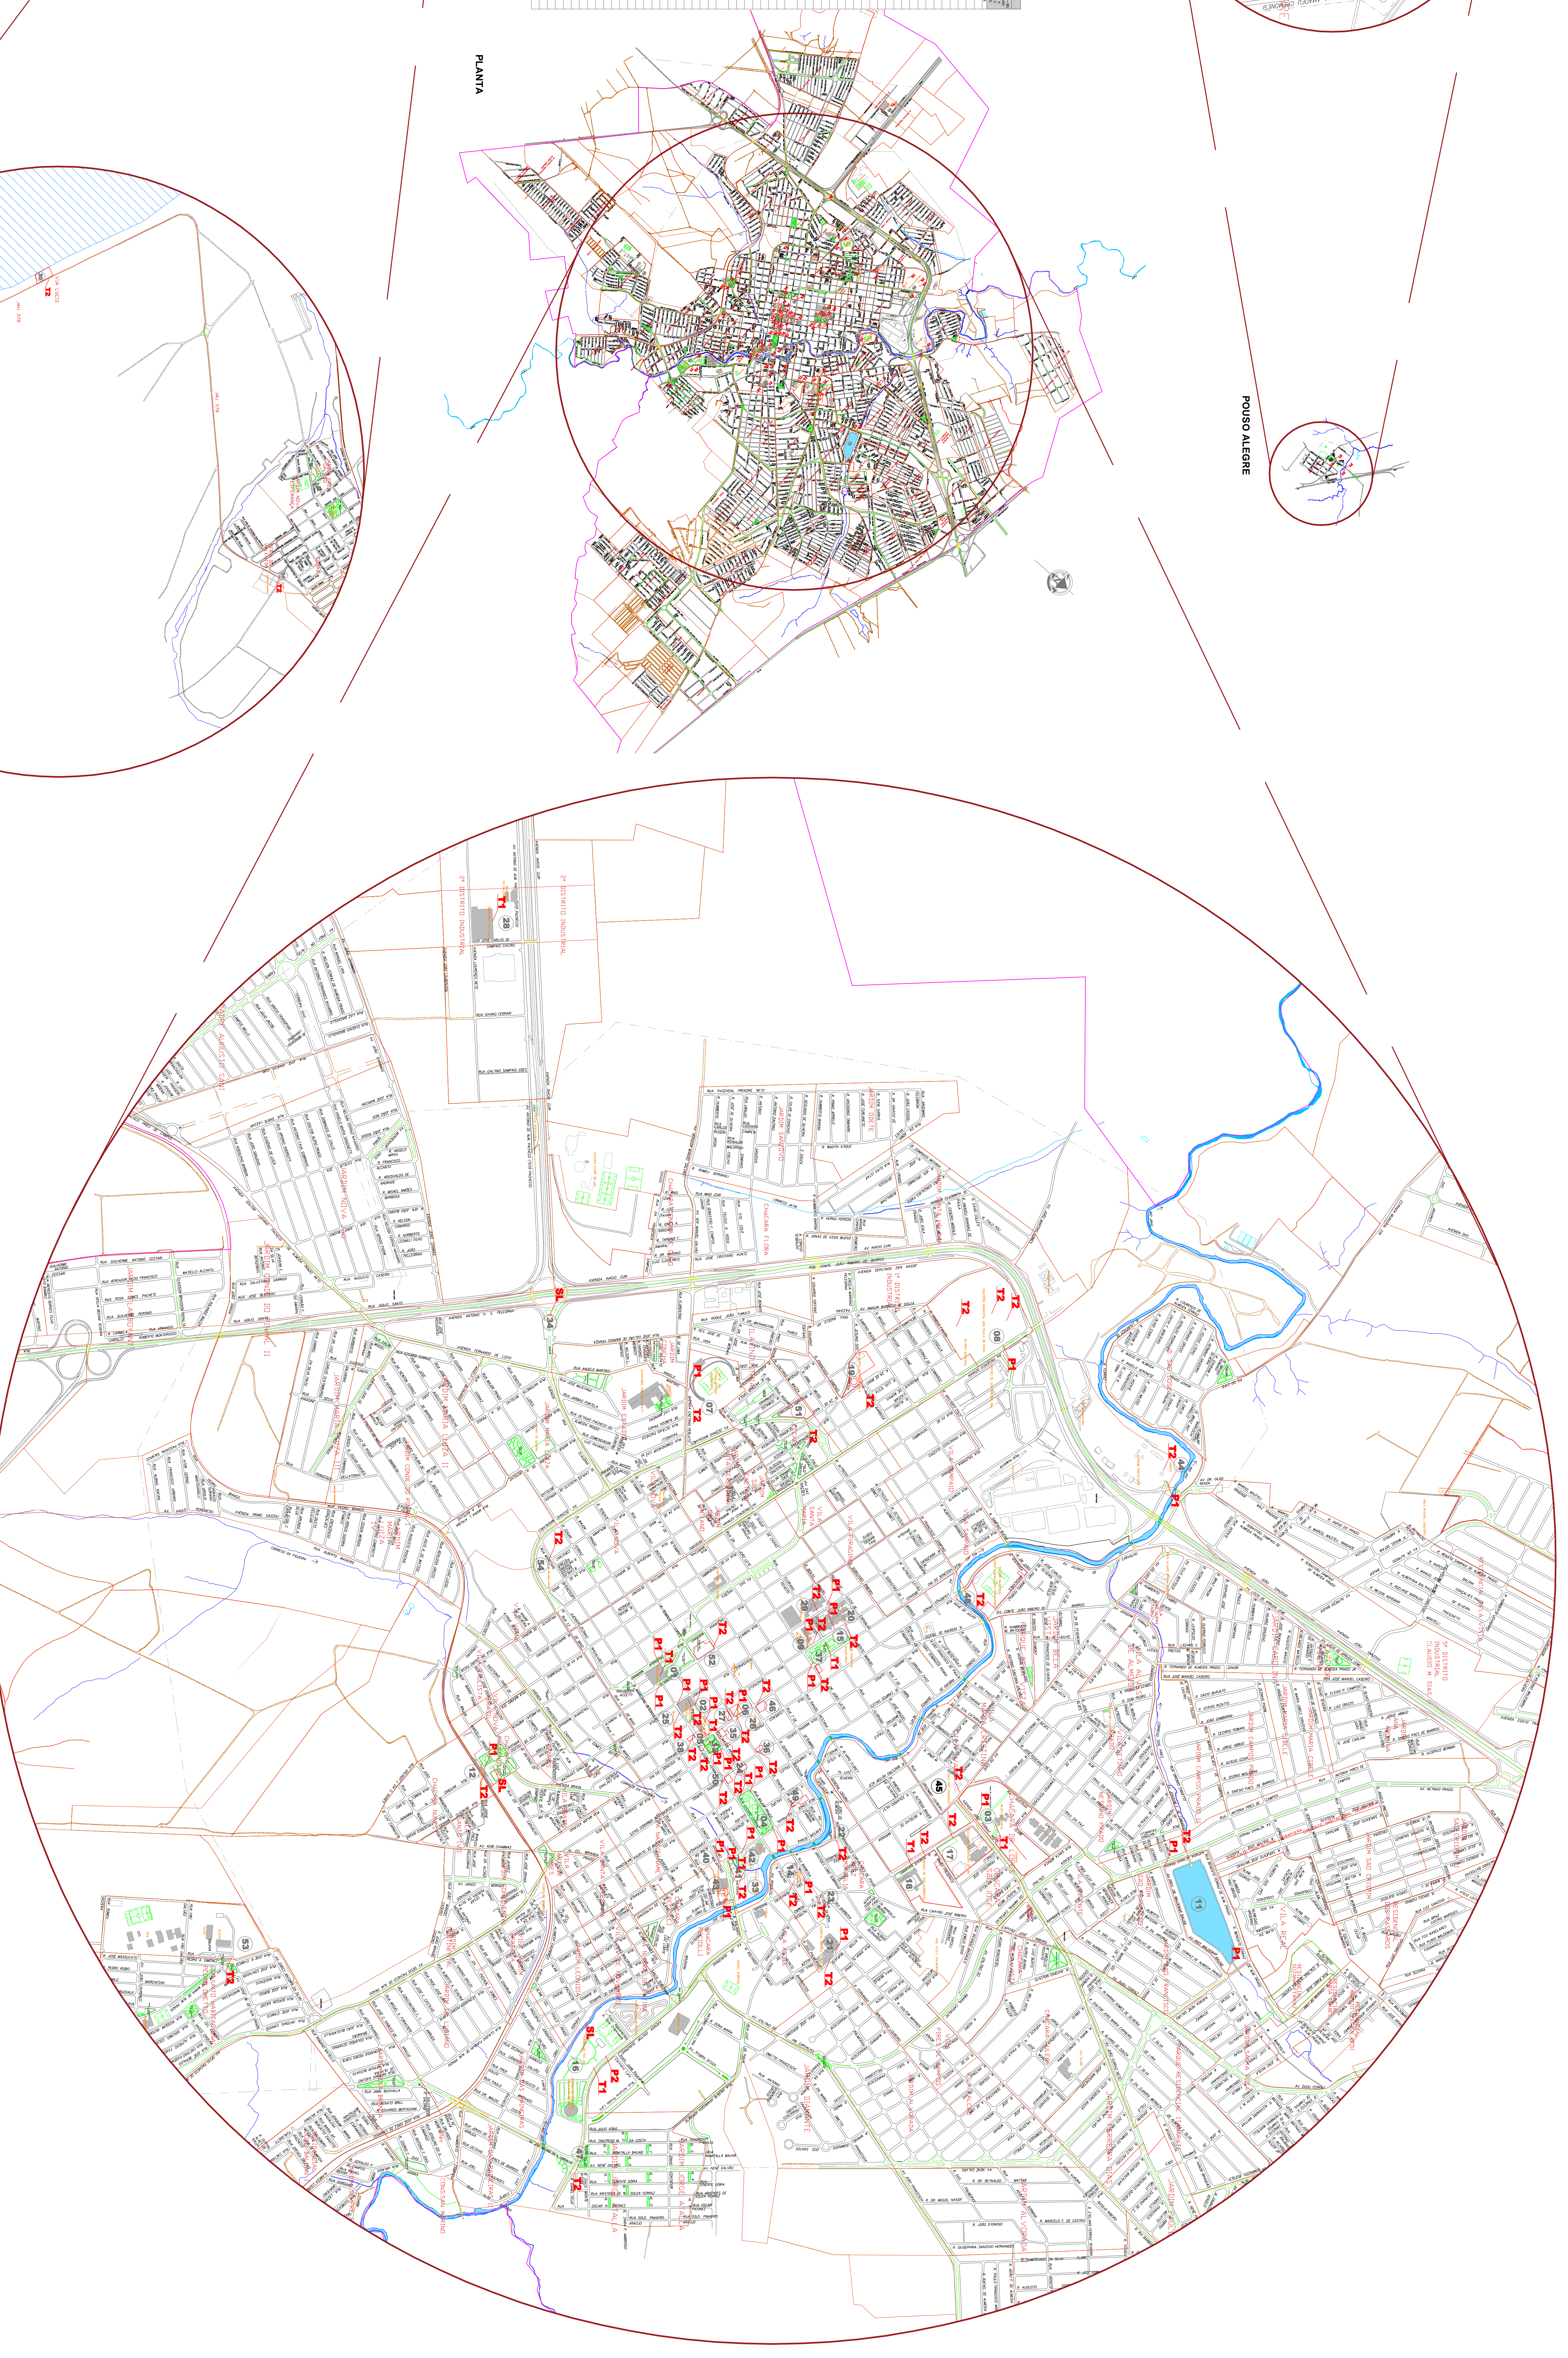


DISTRITO DE POTUNDUIA

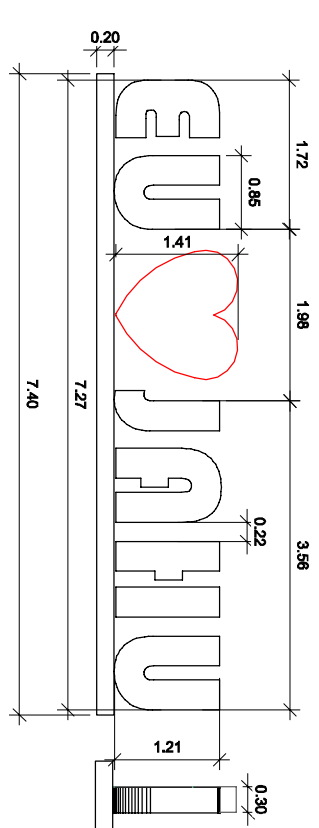

SL

SLOGAN

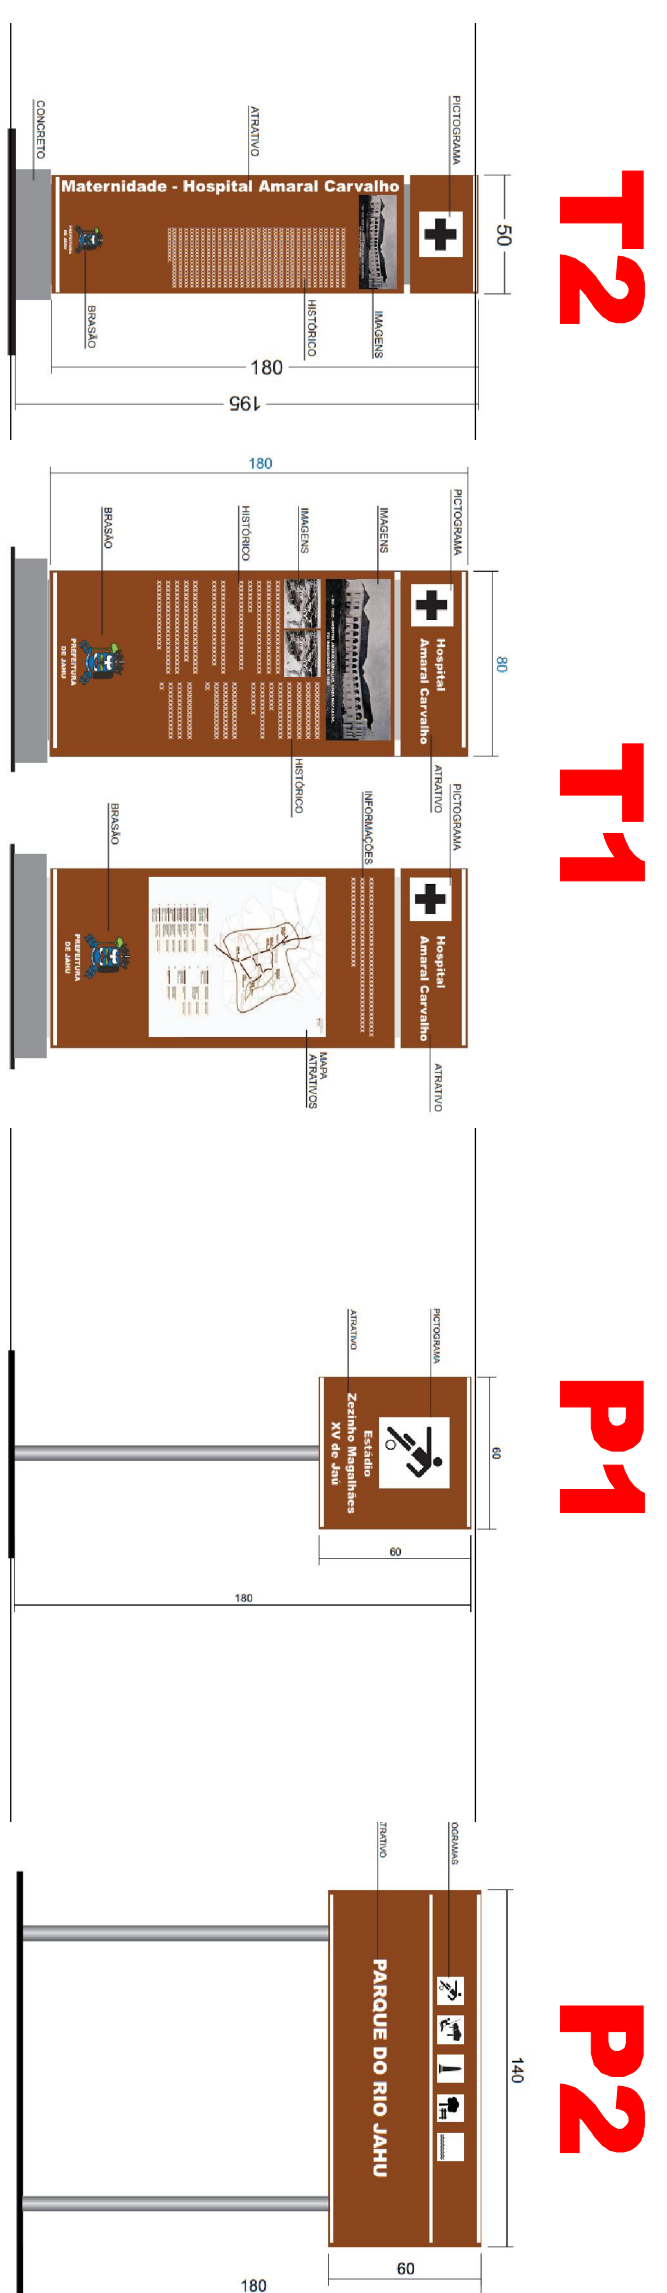

MODELO TOTEM (0,50x1,80x0,15)    MODELO TOTEM (0,80x1,80x0,15)    MODELO PLACA (0,60x0,60)    MODELO PLACA (1,40x0,60)

### LEGENDA:

[Ícone]	QUADRA	[Ícone]	PONTO CORTADO
[Ícone]	CANTIERO	[Ícone]	RUA NÃO PAVIMENTADA
[Ícone]	RIO	[Ícone]	PERÍMETRO URBANO
[Ícone]	CORREGO	[Ícone]	PASSEIO
[Ícone]	FERRÓVIA		
[Ícone]	ALTA TENSÃO		

**MUNICÍPIO DE JAHU**  
SECRETARIA DE PROJETOS

**MAPA DE SINALIZAÇÃO TURÍSTICA**