


A sinalização apropriada deve ser instalada em local visível e a uma altura mínima de 1,80 m, medida do piso acabado à base da sinalização, próxima ao risco isolado ou distribuída ao longo da área de risco generalizado. Conforme Item 5.1.2 NBR13434-1

INSTALAÇÃO DOS EXTINTORES DE INCÊNDIO

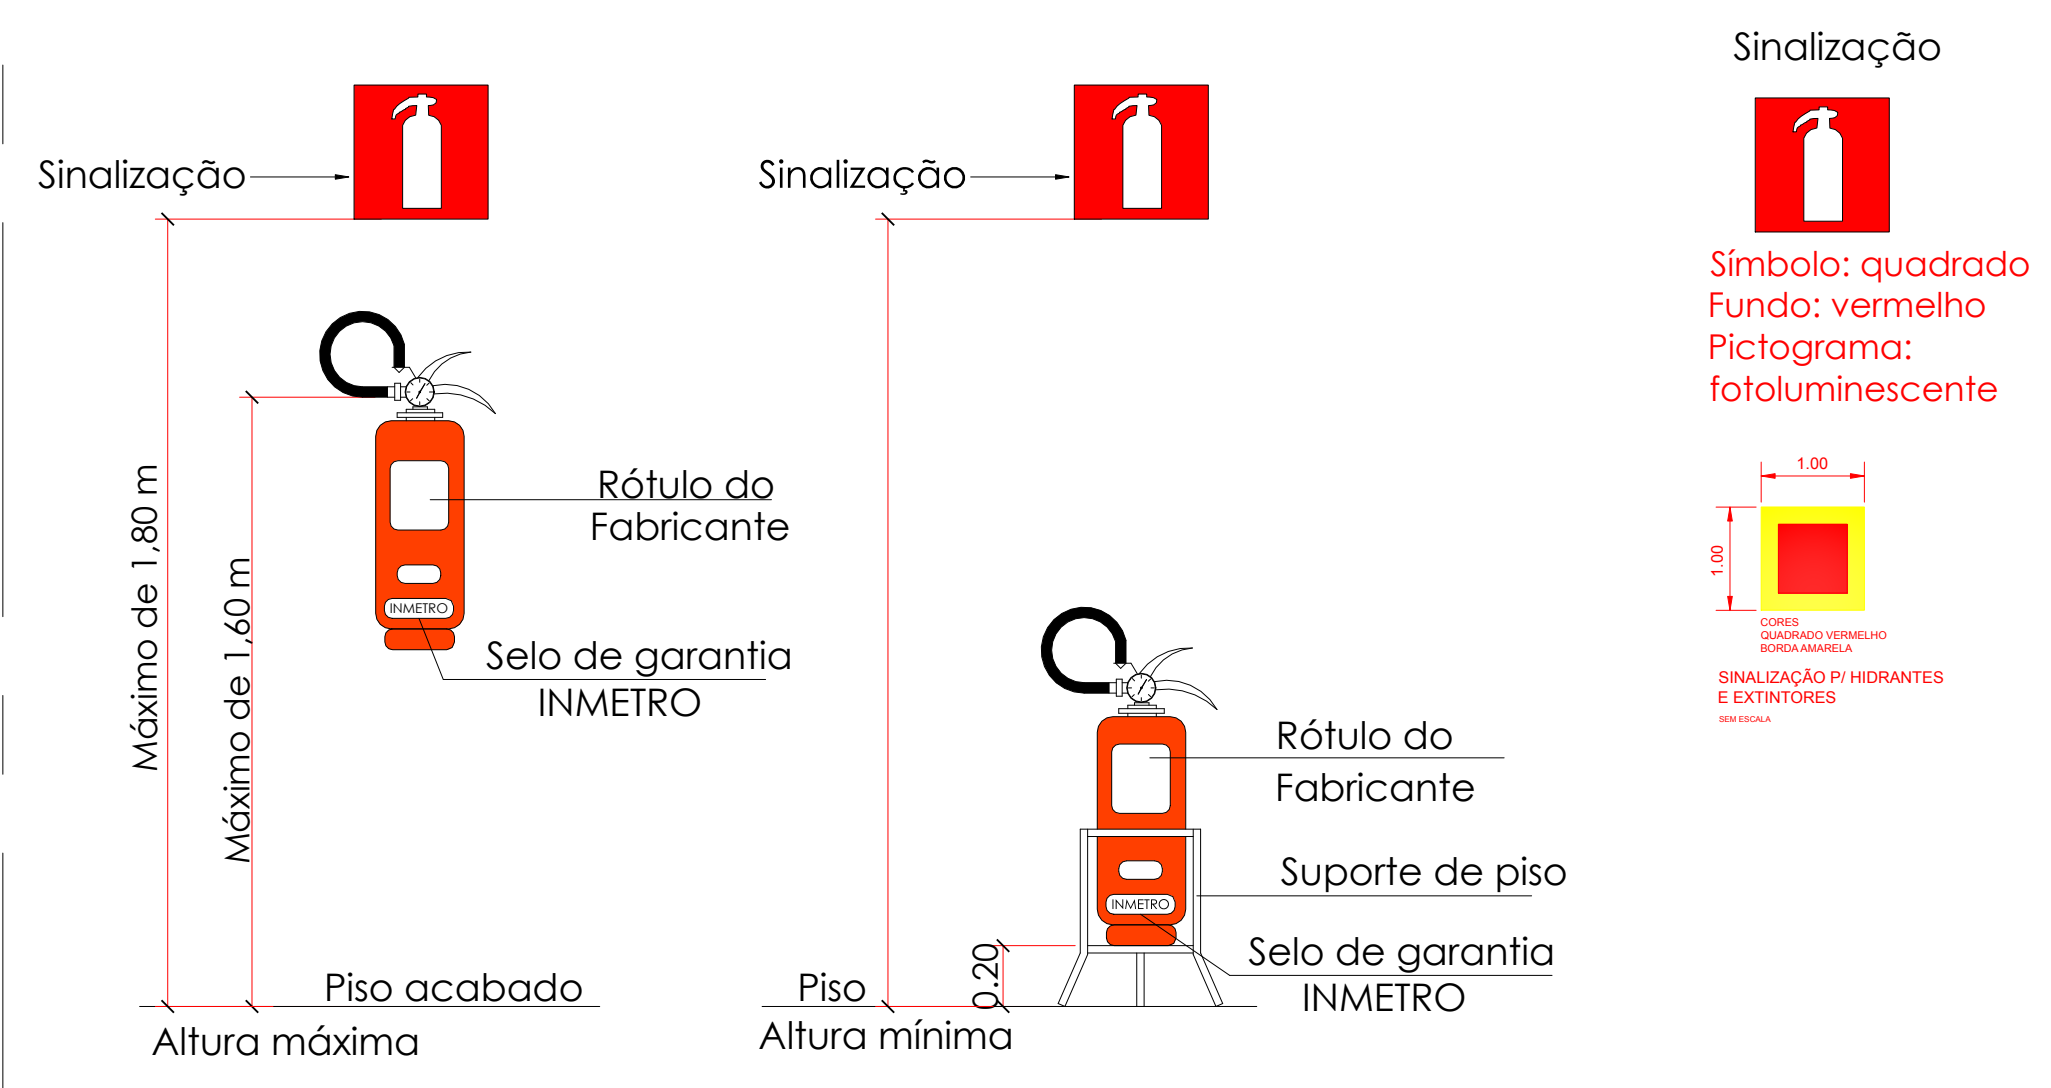

SIMBOLIA PARA INSTALAÇÃO DE COMBATE A INCÊNDIO				QUADRO DE PLACAS DE SINALIZAÇÕES DE SEGURANÇA				
NBR 14.100				NBR ADOTADA 13.434(PARTES 1,2 E 3)				
SÍMBOLOS	SIGNIFICADO	QUANT.	CÓDIGO/DM (CM)	SÍMBOLOS	SIGNIFICADO	FORMA E COR	APLICAÇÃO	QUANT.
	EXTINTOR PORTÁTIL DE GÁS CARBÔNICO (CO2) - 6KG / 5-8C	01	ESC 200000		EXTINTOR DE INCÊNDIO (CO2)	SÍMBOLO: QUADRADO FUNDO: VERMELHO PICTOGRAMA: FOTOLUMINESCENTE	INDICAÇÃO DE LOCALIZAÇÃO DE EXTINTORES	01
	EXTINTOR PORTÁTIL DE PÓ QUÍMICO SECO (PQS-ABC) - 12KG / 6-A-40-8C	-	ESB 200000		EXTINTOR DE INCÊNDIO (PQS-ABC)	SÍMBOLO: QUADRADO FUNDO: VERMELHO PICTOGRAMA: FOTOLUMINESCENTE	INDICAÇÃO DE LOCALIZAÇÃO DE EXTINTORES	-
	EXTINTOR PORTÁTIL DE ÁGUA PRESSURIZADA (PQO) - 10L / 3-A	02	ESA 200000		EXTINTOR DE INCÊNDIO (ÁGUA)	SÍMBOLO: QUADRADO FUNDO: VERMELHO PICTOGRAMA: FOTOLUMINESCENTE	INDICAÇÃO DE LOCALIZAÇÃO DE EXTINTORES	02
	EXTINTOR PORTÁTIL DE PÓ QUÍMICO SECO (PQS-BC) - 6KG / 20-8C	02	ESP 200000		EXTINTOR DE INCÊNDIO (PQS-BC)	SÍMBOLO: QUADRADO FUNDO: VERMELHO PICTOGRAMA: FOTOLUMINESCENTE	INDICAÇÃO DE LOCALIZAÇÃO DE EXTINTORES	02
			A2 100000		CIUDADO, RISCO DE CHOCQUE ELÉTRICO	SÍMBOLO: TRIANGULAR FUNDO: AMARELA PICTOGRAMA: PRETA FAIXA TRIANGULAR: PRETA	PROIBIR A MANTENÇÃO OU ÁREAS COM PRESEÇA DE PRODUTOS ALTAMENTE INFLAMÁVEIS	01
			AS 200000		CIUDADO, RISCO DE CHOCQUE ELÉTRICO	SÍMBOLO: TRIANGULAR FUNDO: AMARELA PICTOGRAMA: PRETA FAIXA TRIANGULAR: PRETA	PROIBIR A INSTALAÇÃO DE EQUIPAMENTOS ELÉTRICOS QUE OPEREM EM RISCO DE CHOCQUE	02
			ML 100000		INDICAÇÃO DOS SISTEMAS DE PROTEÇÃO CONTRA INCÊNDIO EXISTENTES NA EDIFICAÇÃO	SÍMBOLO: QUADRADO OU RETÂNGULO VERDE MENSAGEM ESCRITA: BRANCA	NA ABRIGADA PRINCIPAL DAS EDIFICAÇÕES	01
			S3 120000		SAÍDA A FRENTE	SÍMBOLO: RETANGULAR FUNDO: VERDE PICTOGRAMA: FOTOLUMINESCENTE	INDICAÇÃO DE UMA SAÍDA DE EMERGÊNCIA A SER TRAVADA ACIMA DA PORTA PARA INDICAR O SEU ACESSO	10
			S2D 120000		SAÍDA LATERAL DIREITA	SÍMBOLO: RETANGULAR FUNDO: VERDE PICTOGRAMA: FOTOLUMINESCENTE	INDICAÇÃO DE UMA SAÍDA DE EMERGÊNCIA A SER TRAVADA ACIMA DA PORTA PARA INDICAR O SEU ACESSO	-
			S2E 120000		SAÍDA LATERAL ESQUERDA	SÍMBOLO: RETANGULAR FUNDO: VERDE PICTOGRAMA: FOTOLUMINESCENTE	INDICAÇÃO DE UMA SAÍDA DE EMERGÊNCIA A SER TRAVADA ACIMA DA PORTA PARA INDICAR O SEU ACESSO	07
			S12 100000		SAÍDA DE EMERGÊNCIA	SÍMBOLO: RETANGULAR FUNDO: VERDE PICTOGRAMA: FOTOLUMINESCENTE	INDICAÇÃO DE UMA SAÍDA DE EMERGÊNCIA A SER TRAVADA ACIMA DA PORTA PARA INDICAR O SEU ACESSO	01
			P2 100000		PROIBIDO PRODIZER CHAMA	SÍMBOLO: CIRCULAR FUNDO: BRANCA PICTOGRAMA: PRETA	TODO LOCAL ONDE UTILIZAÇÃO DE CHAMA PODE AUMENTAR O RISCO DE INCÊNDIO	01

CLASSIFICAÇÃO E NORMATIZAÇÃO

SÍMBOLOS GRÁFICOS	CONFORME INSTRUÇÃO TÉCNICA Nº 04/2019
SAÍDAS DE EMERGÊNCIA	CONFORME INSTRUÇÃO TÉCNICA Nº 11/2019
SINALIZAÇÃO DE EMERGÊNCIA	CONFORME INSTRUÇÃO TÉCNICA Nº 20/2019
EXTINTORES	CONFORME INSTRUÇÃO TÉCNICA Nº 21/2019

CLASSIFICAÇÃO - Decreto Estadual nº 63.911/2018

GRUPO	OCUPAÇÃO	DIVISÃO	DESCRIÇÃO	EXEMPLOS
E	EDUCACIONAL E CULTURA FÍSICA	E-5	PRÉ-ESCOLA	CRECHES, ESCOLAS, MATERIAS, JARDINS DE INFÂNCIA.


CARGA DE INCÊNDIO - IT - 14/2019

OCUPAÇÃO / USO	DESCRIÇÃO	DIVISÃO	CARGA DE INCÊNDIO EM MJ / m²
EDUCACIONAL E CULTURA FÍSICA	CRECHES E SIMILARES PRÉ-ESCOLAS E SIMILARES	E-5	300 MJ / m²

CLASSIFICAÇÃO DAS EDIFICAÇÕES E ÁREAS DE RISCO QUANTO À CARGA DE INCÊNDIO

RISCO	CARGA DE INCÊNDIO MJ / m²
BAIXO	300 MJ / m²

DETALHE 01 / ESCALA

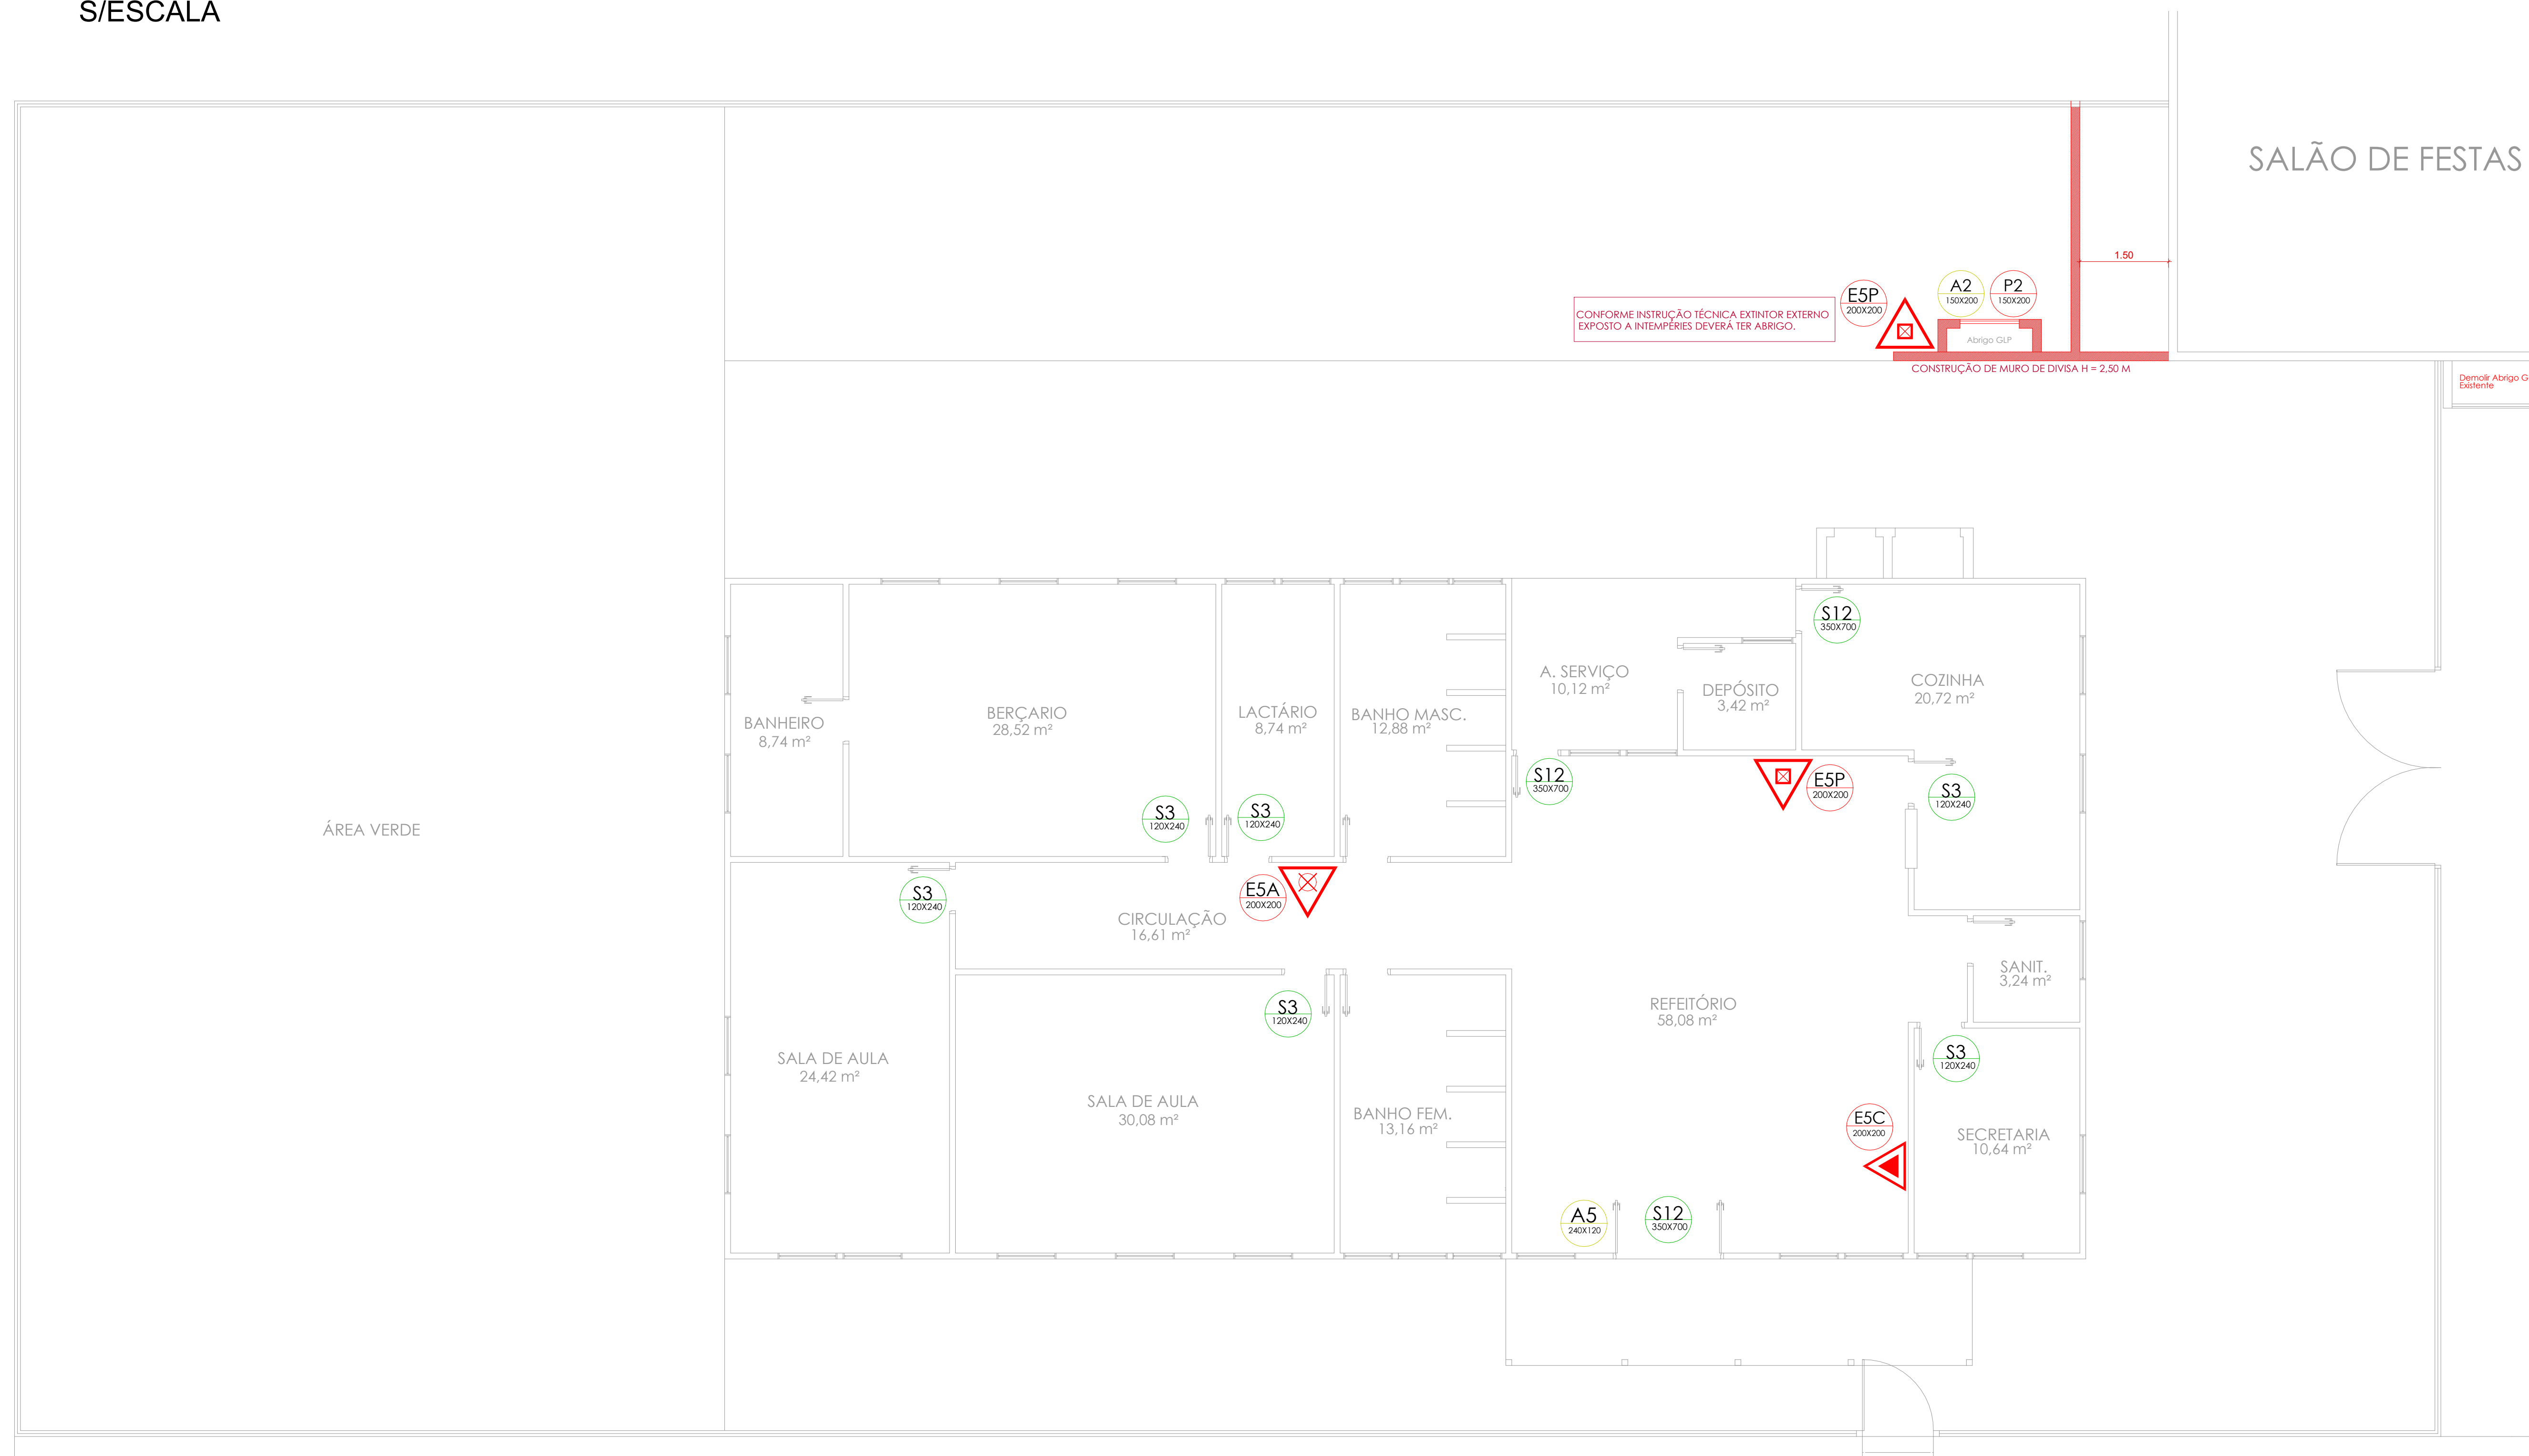

DECRETO 63.911/2018 TABELA 3

CLASSIFICAÇÃO DAS EDIFICAÇÕES E ÁREAS QUANTO À CARGA DE INCÊNDIO

Risco	Carga de Incêndio MJ/m²
Baixo	até 300 MJ/m²
Médio	Entre 300 MJ/m² e 1200 MJ/m²
Alto	Acima de 1200 MJ/m²

PROPRIETÁRIO(A) OU RESP. PELO USO:
PREFEITURA DO MUNICÍPIO DE JAHU
CNPJ: 46.195.079/0001-54

RESPONSÁVEL TÉCNICO:
ENGENHEIRA CIVIL ANA LUIZA G. BERTOLDI
CREA: 5060961270-SP

PROJETO TÉCNICO DE SEGURANÇA CONTRA INCÊNDIO

UN.

OCUPAÇÃO: "EMEI" PROCÓPIO DE LIMA
LOCAL: RUA MARGARIDA DE O. RIBEIRO, 444 VILA RIBEIRO-JAÚ/SÃO PAULO

PROPRIETÁRIO: PREFEITURA DO MUNICÍPIO DE JAHU
RESPONSÁVEL PELO USO: PREFEITURA DO MUNICÍPIO DE JAHU
RESPONSÁVEL TÉCNICO: ENGENHEIRA CIVIL ANA LUIZA G. BERTOLDI CREA Nº 5060961270-SP

ÁREA DA CONST.: 264,50 m² ESCALA: INDICADA DESENHO Nº: SE_013/2022 DESENHO: MÁRCIO LIMA

PLANTA ESC: 1:100