




**DETALHE 01
REBAIXAMENTO DE CALÇADA ESTREITA**

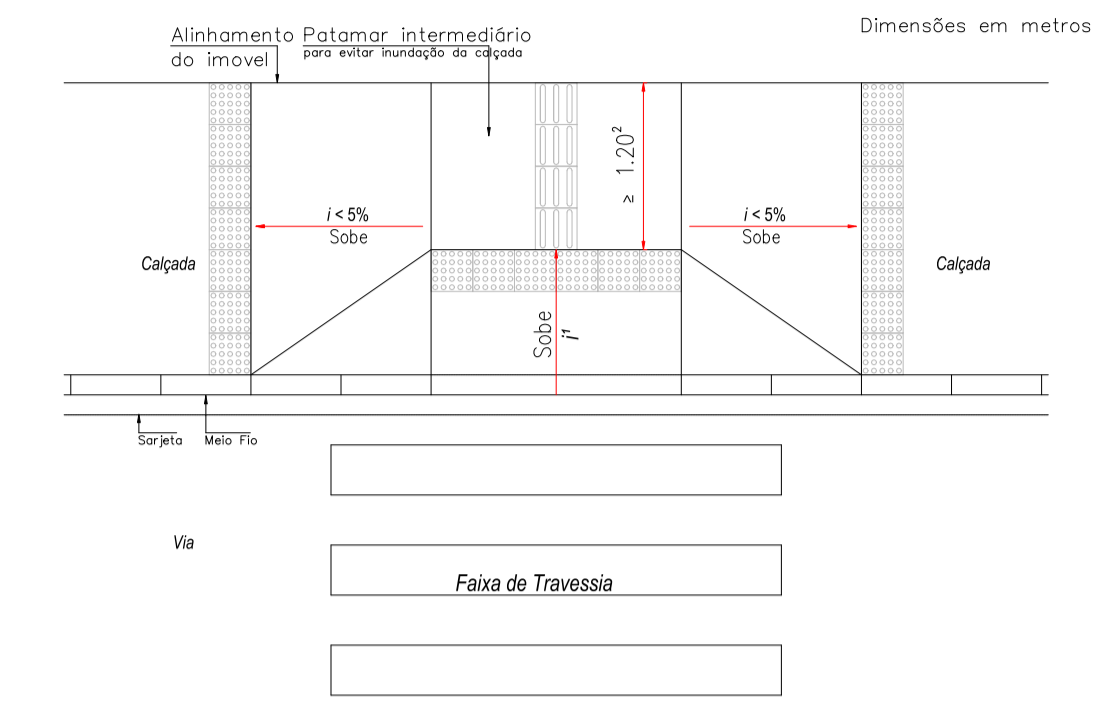


VISTA SUPERIOR
Obs.:
1 - Inclinação da rampa, $i \leq 8,33\%$
2 - Em casos excepcionais, desde que justificado, admite-se a largura mínima de 0,90m

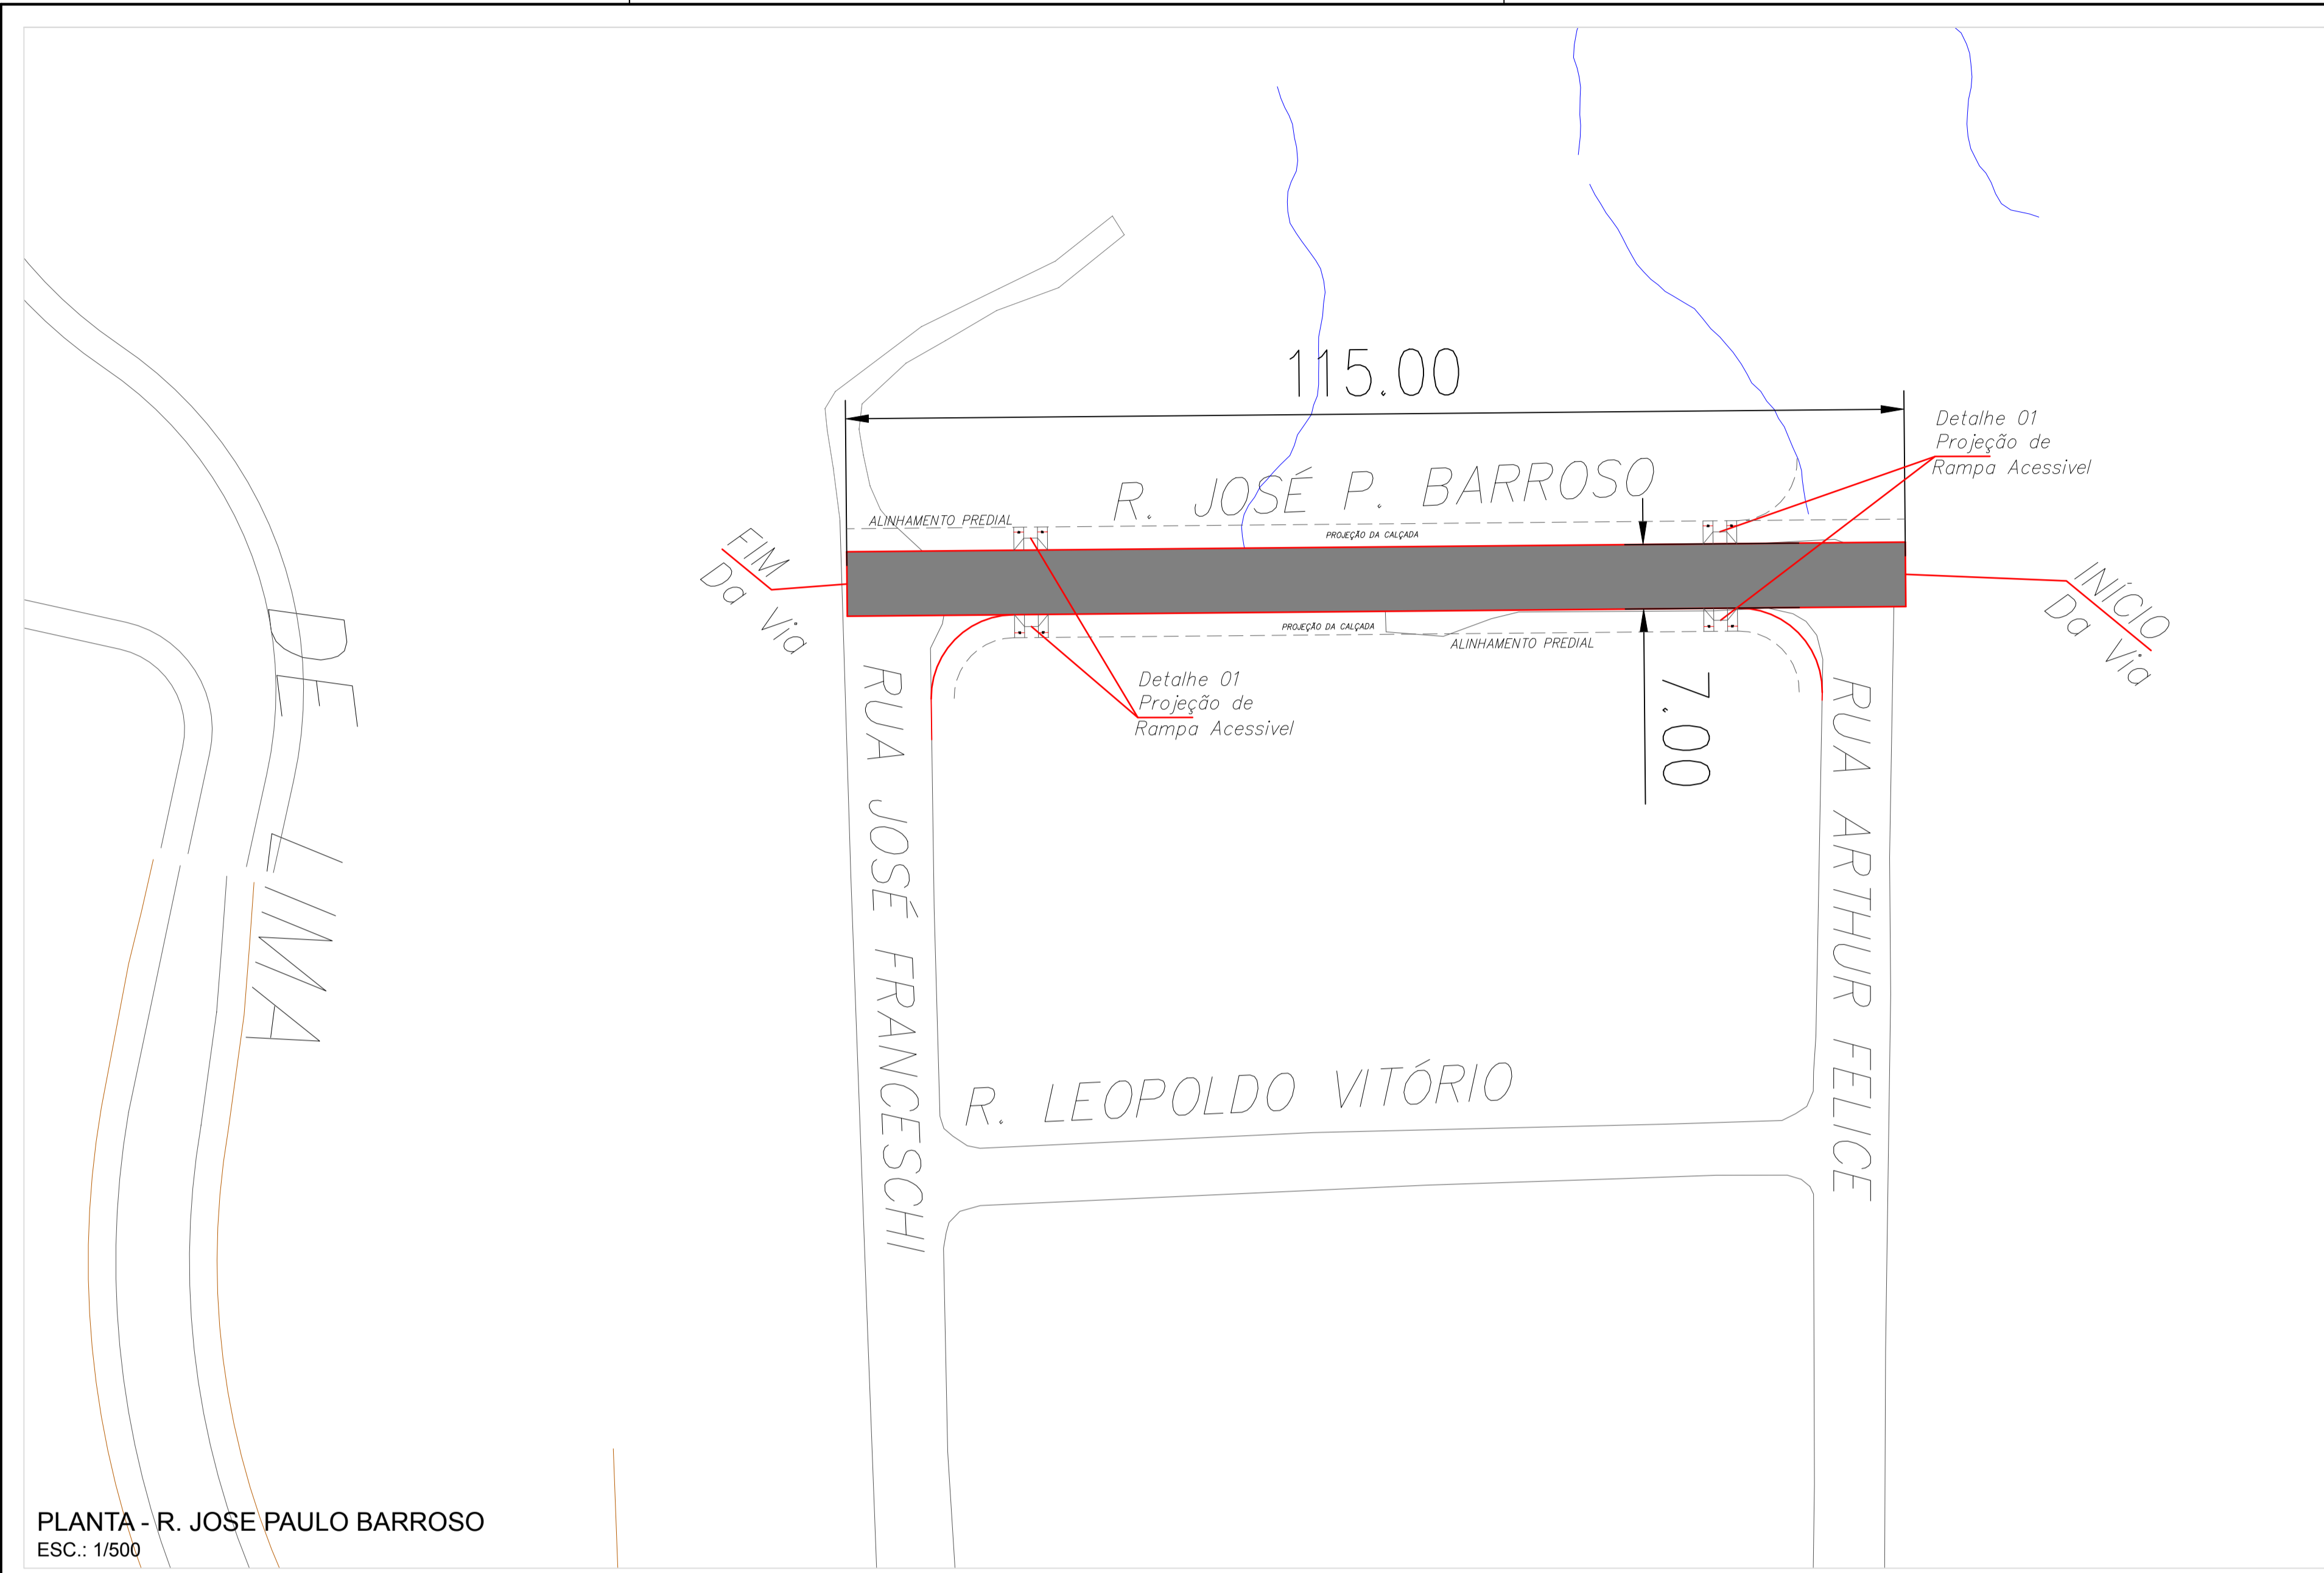

PLANTA - R. JOSE PAULO BARROSO
ESC.: 1/500

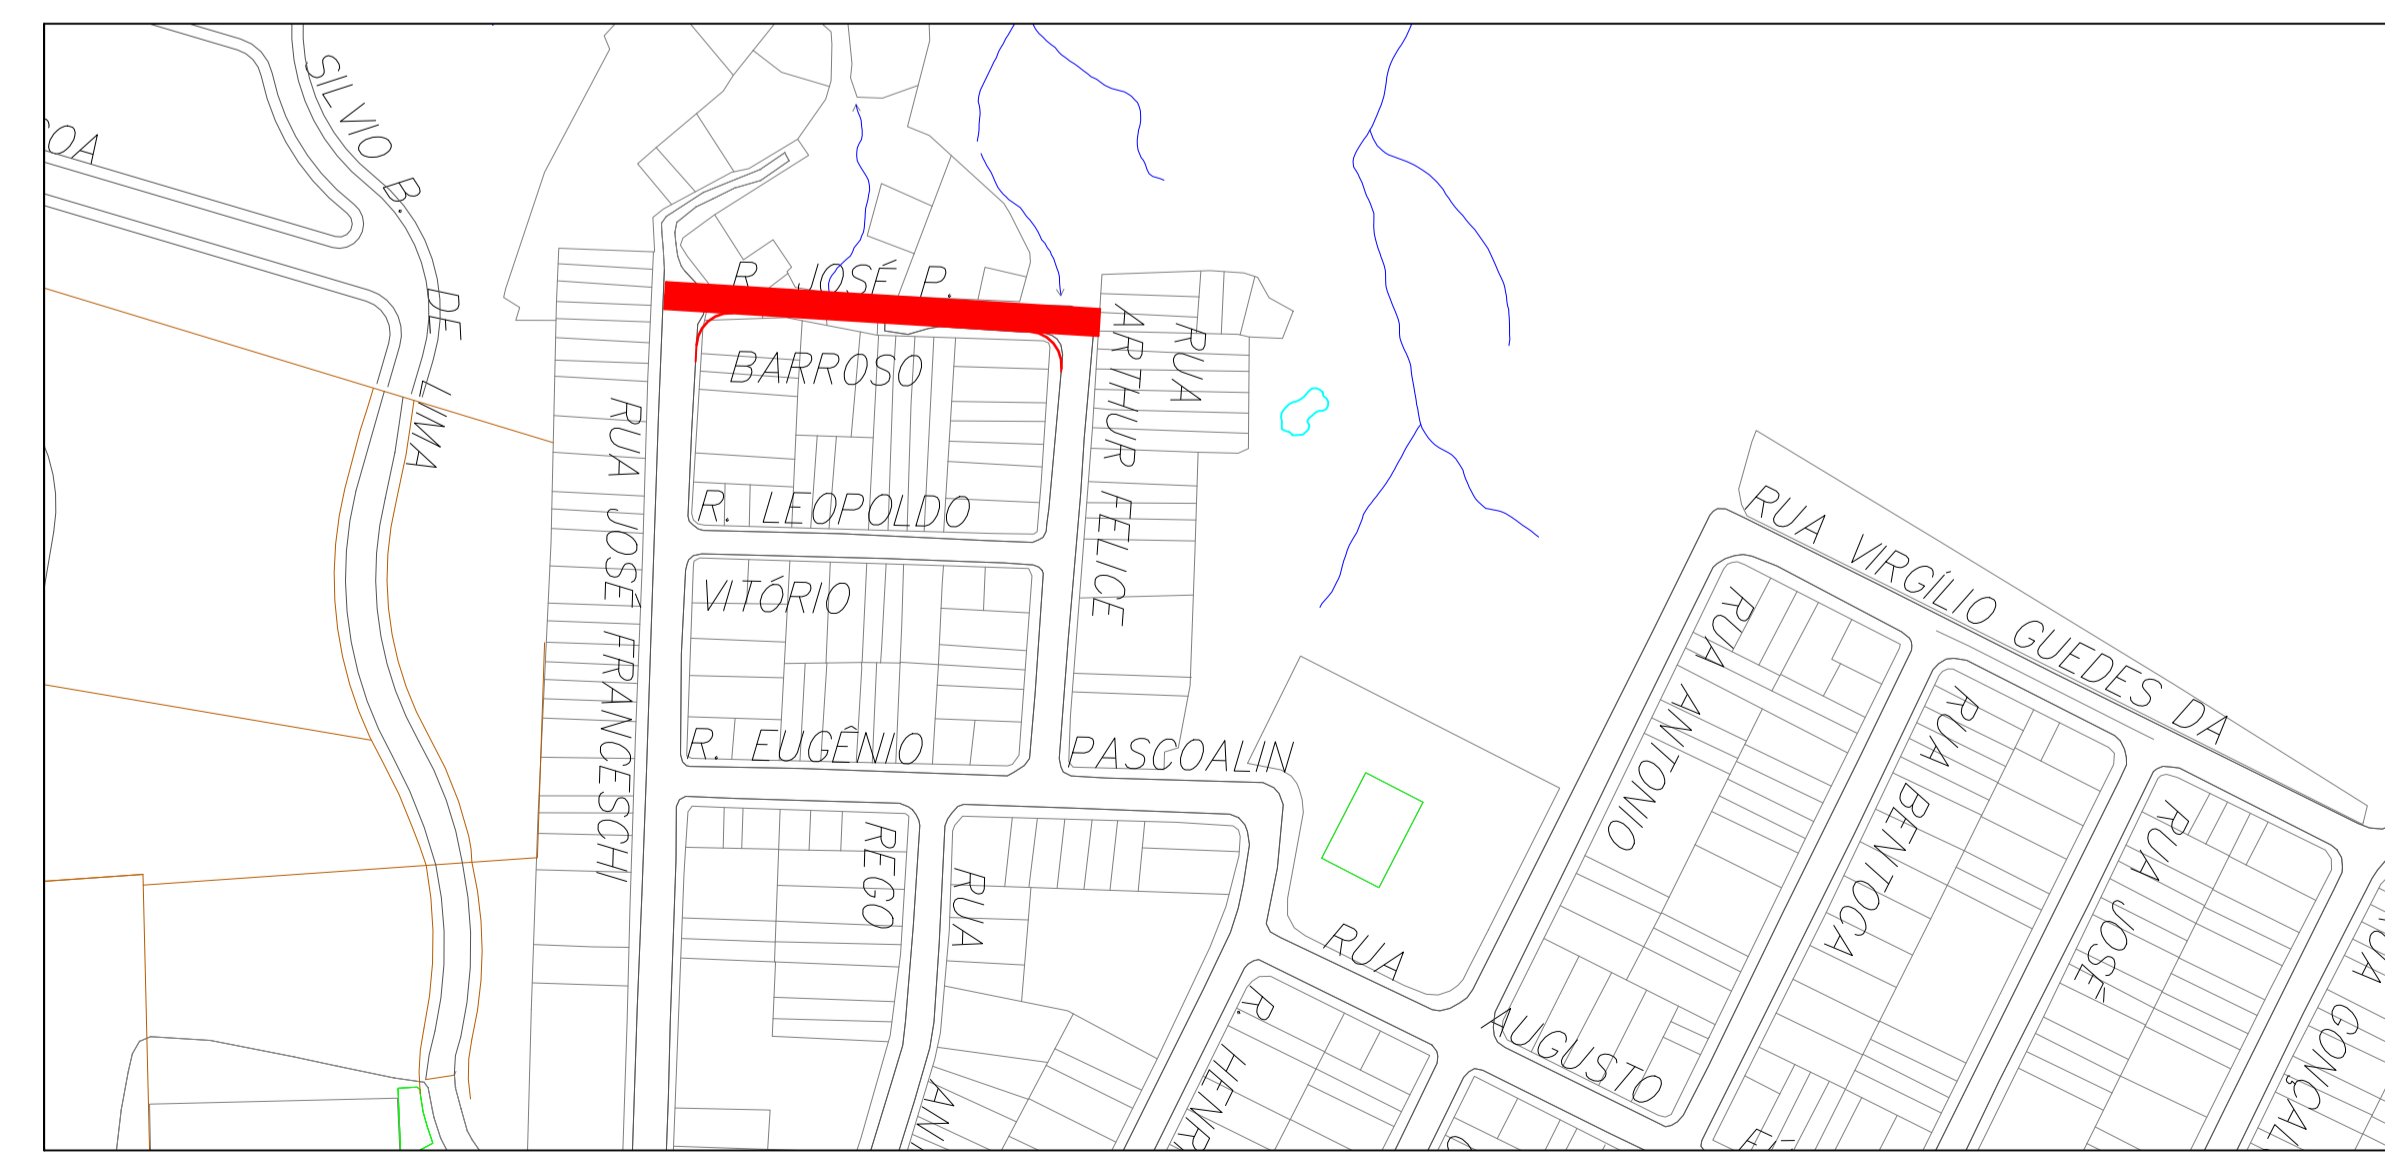

IMPLANTAÇÃO - R. JOSE PAULO BARROSO
SEM ESCALA

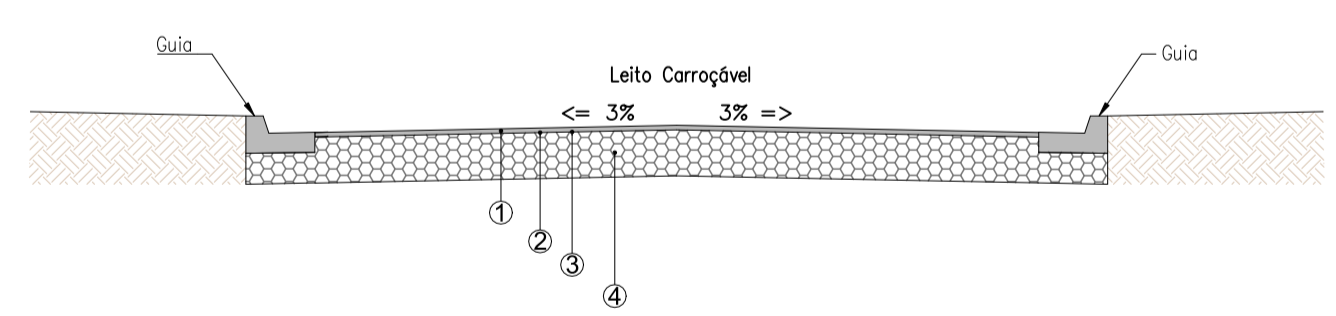

PAVIMENTO FLEXÍVEL - DESCRIÇÕES DAS CAMADAS		
LEGENDA	MATERIAL	ESPESSURA (cm)
①	CBUQ	04.00
②	IMPRIMADURA LIGANTE	-----
③	IMPRIMADURA IMPERMEABILIZANTE	-----
④	BASE DE SOLO BRITA	15.00
ÁREA TOTAL DO PAVIMENTO		805,00m²



**PREFEITURA DO
MUNICÍPIO DE JAHU**
SECRETARIA DE PROJETOS

Obra: CROQUI DE ESTUDO - PAVIMENTAÇÃO ASFÁLTICA
Local: R. JOSE PAULO BARROSO, ENTRE A R. ARTHUR FELICE E R. JOSÉ FRANCESCOCHI - JD. CONCORDE - DISTRITO DE PAZ DE POTUNDUVA - JAHU - SP
Referência: PLANTA

Arquivo	Rev.	Escala	Estudo	Mai/2022	Fl.	01/01
	0	INDICADAS	Impressão	Mai/2022		