



14.000,00 M2

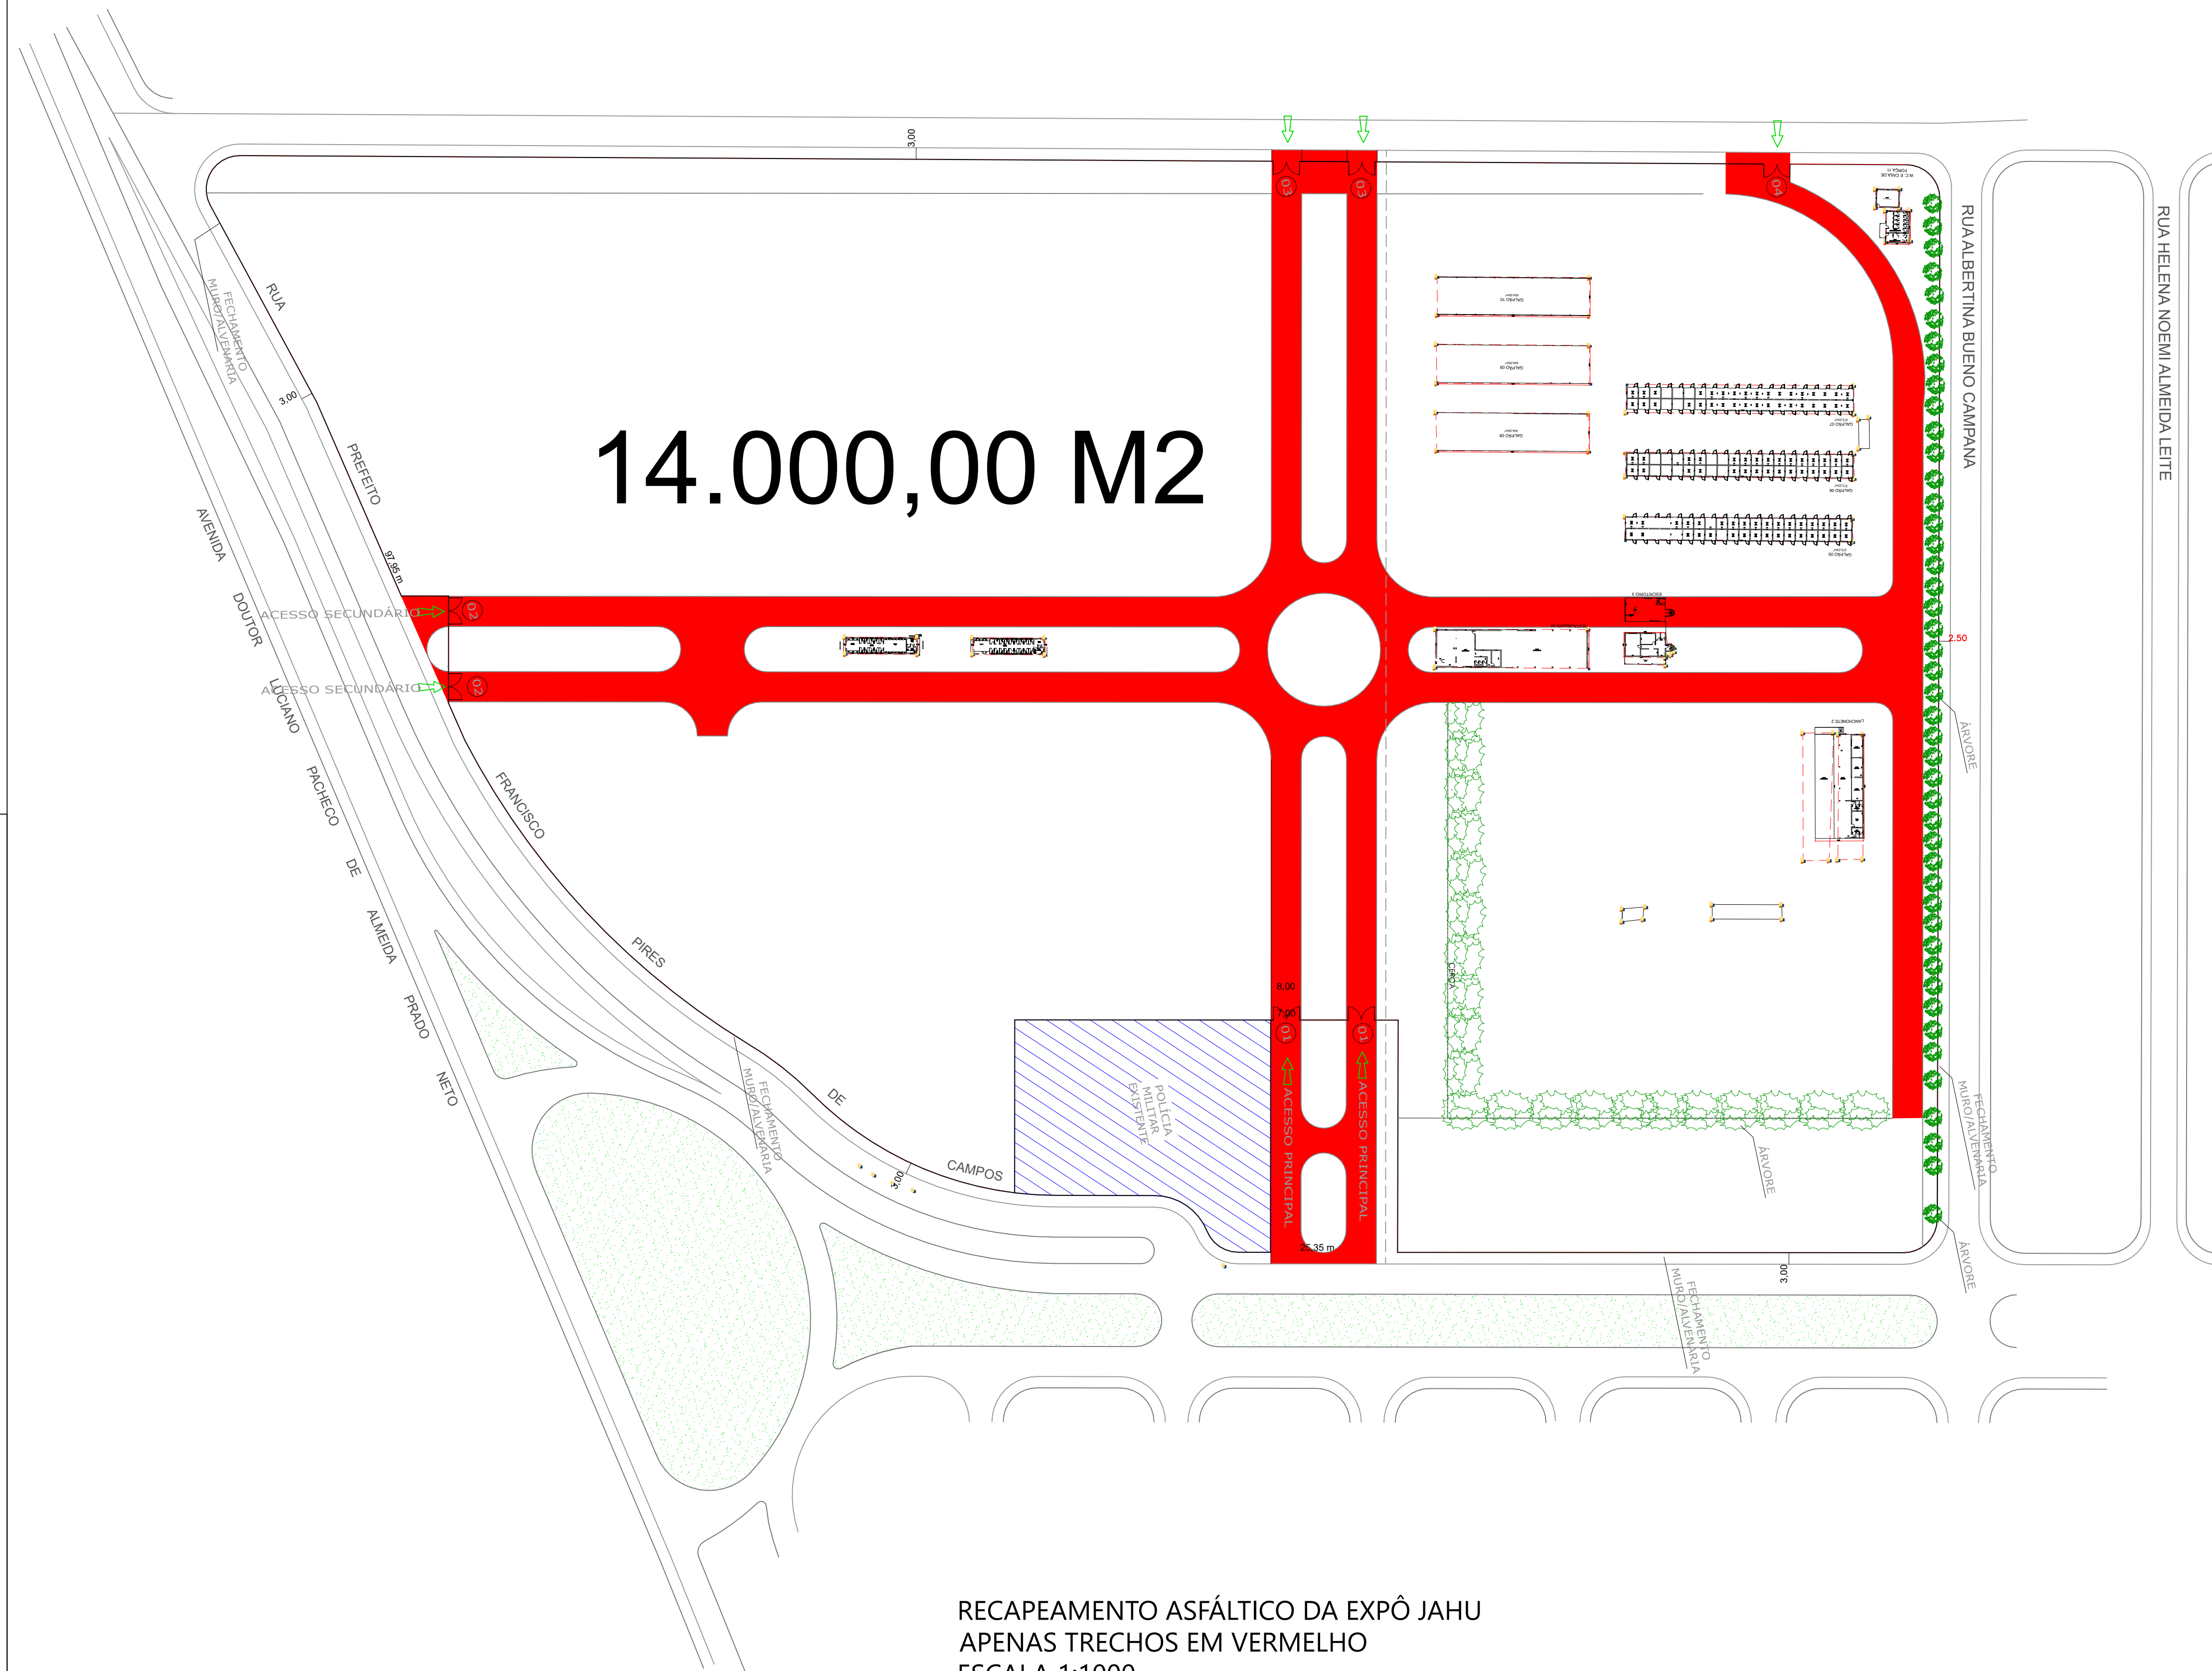


RECAPEAMENTO ASFÁLTICO DA EXPÔ JAHU
APENAS TRECHOS EM VERMELHO
ESCALA 1:1000

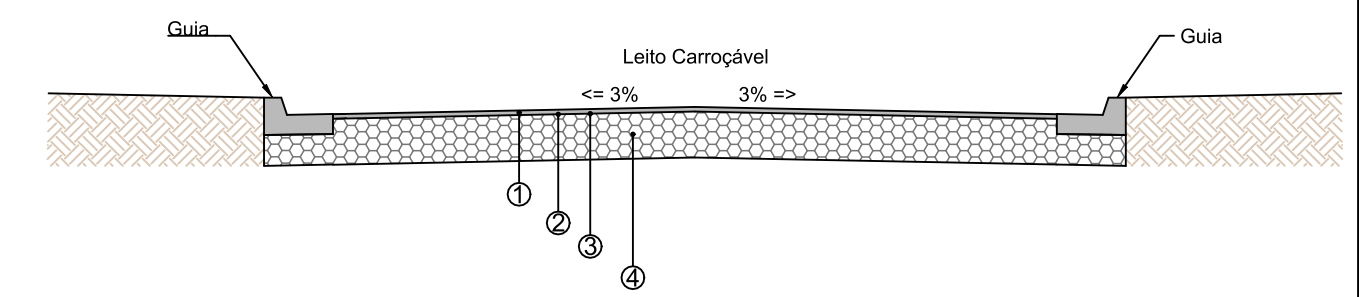


| PAVIMENTO FLEXÍVEL - DESCRIÇÕES DAS CAMADAS | | |
|---|-------------------------------|--------------------------|
| LEGENDA | MATERIAL | QTD |
| ① | CBUQ (ESPESSURA) | 4,00 cm |
| ② | IMPRIMADURA LIGANTE | |
| ③ | IMPRIMADURA IMPERMEABILIZANTE | |
| ④ | BASE DE SOLO BRITA | |
| ÁREA TOTAL DO PAVIMENTO | | 14.000,00 m ² |

Declaro que este orçamento se destina EXCLUSIVAMENTE à contratação de equipamentos e mão de obra, pois o material será fornecido pelos Pregões Eletrônicos 063-REP/2022 (Processo 3496-PG/2022) e 061/2022 (Processo 3495/2022) da Prefeitura do Município de Jahu/SP, sendo de responsabilidade do Gestor e Fiscal dos referidos contratos o recebimento desse material, além de os entregar ao local da obra.



PREFEITURA DO MUNICÍPIO DE JAHU
Fundada em 15 de agosto de 1853
Rua Paissandu, 444 - Centro - Jahu - SP
Telefone: (14) 3602-1716
www.jahu.sp.gov.br



OBRA: Recapeamento Asfáltico - Expô Jahu (Apenas Mão de Obra e Equipamentos)

PROJETO: Planta de Situação

ENDEREÇO: Avenida Prefeito Doutor Alfeu Fabris, n.º 828, Jardim Padre Augusto Sani, CEP 17213-351, Jahu/SP

| | | | |
|--|-------------------|--------------------|-----------------|
| Tiago Capobianco Morando Engenheiro Civil | ESCALA: 1:1000 | DATA: MAIO/2023 | FOLHA: 01/01 |
|--|-------------------|--------------------|-----------------|

"JAHU CAPITAL DO CALÇADO FEMININO"
"RIBEIRO DE BARROS - HERÓI NACIONAL"