
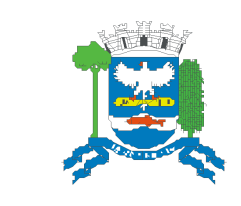
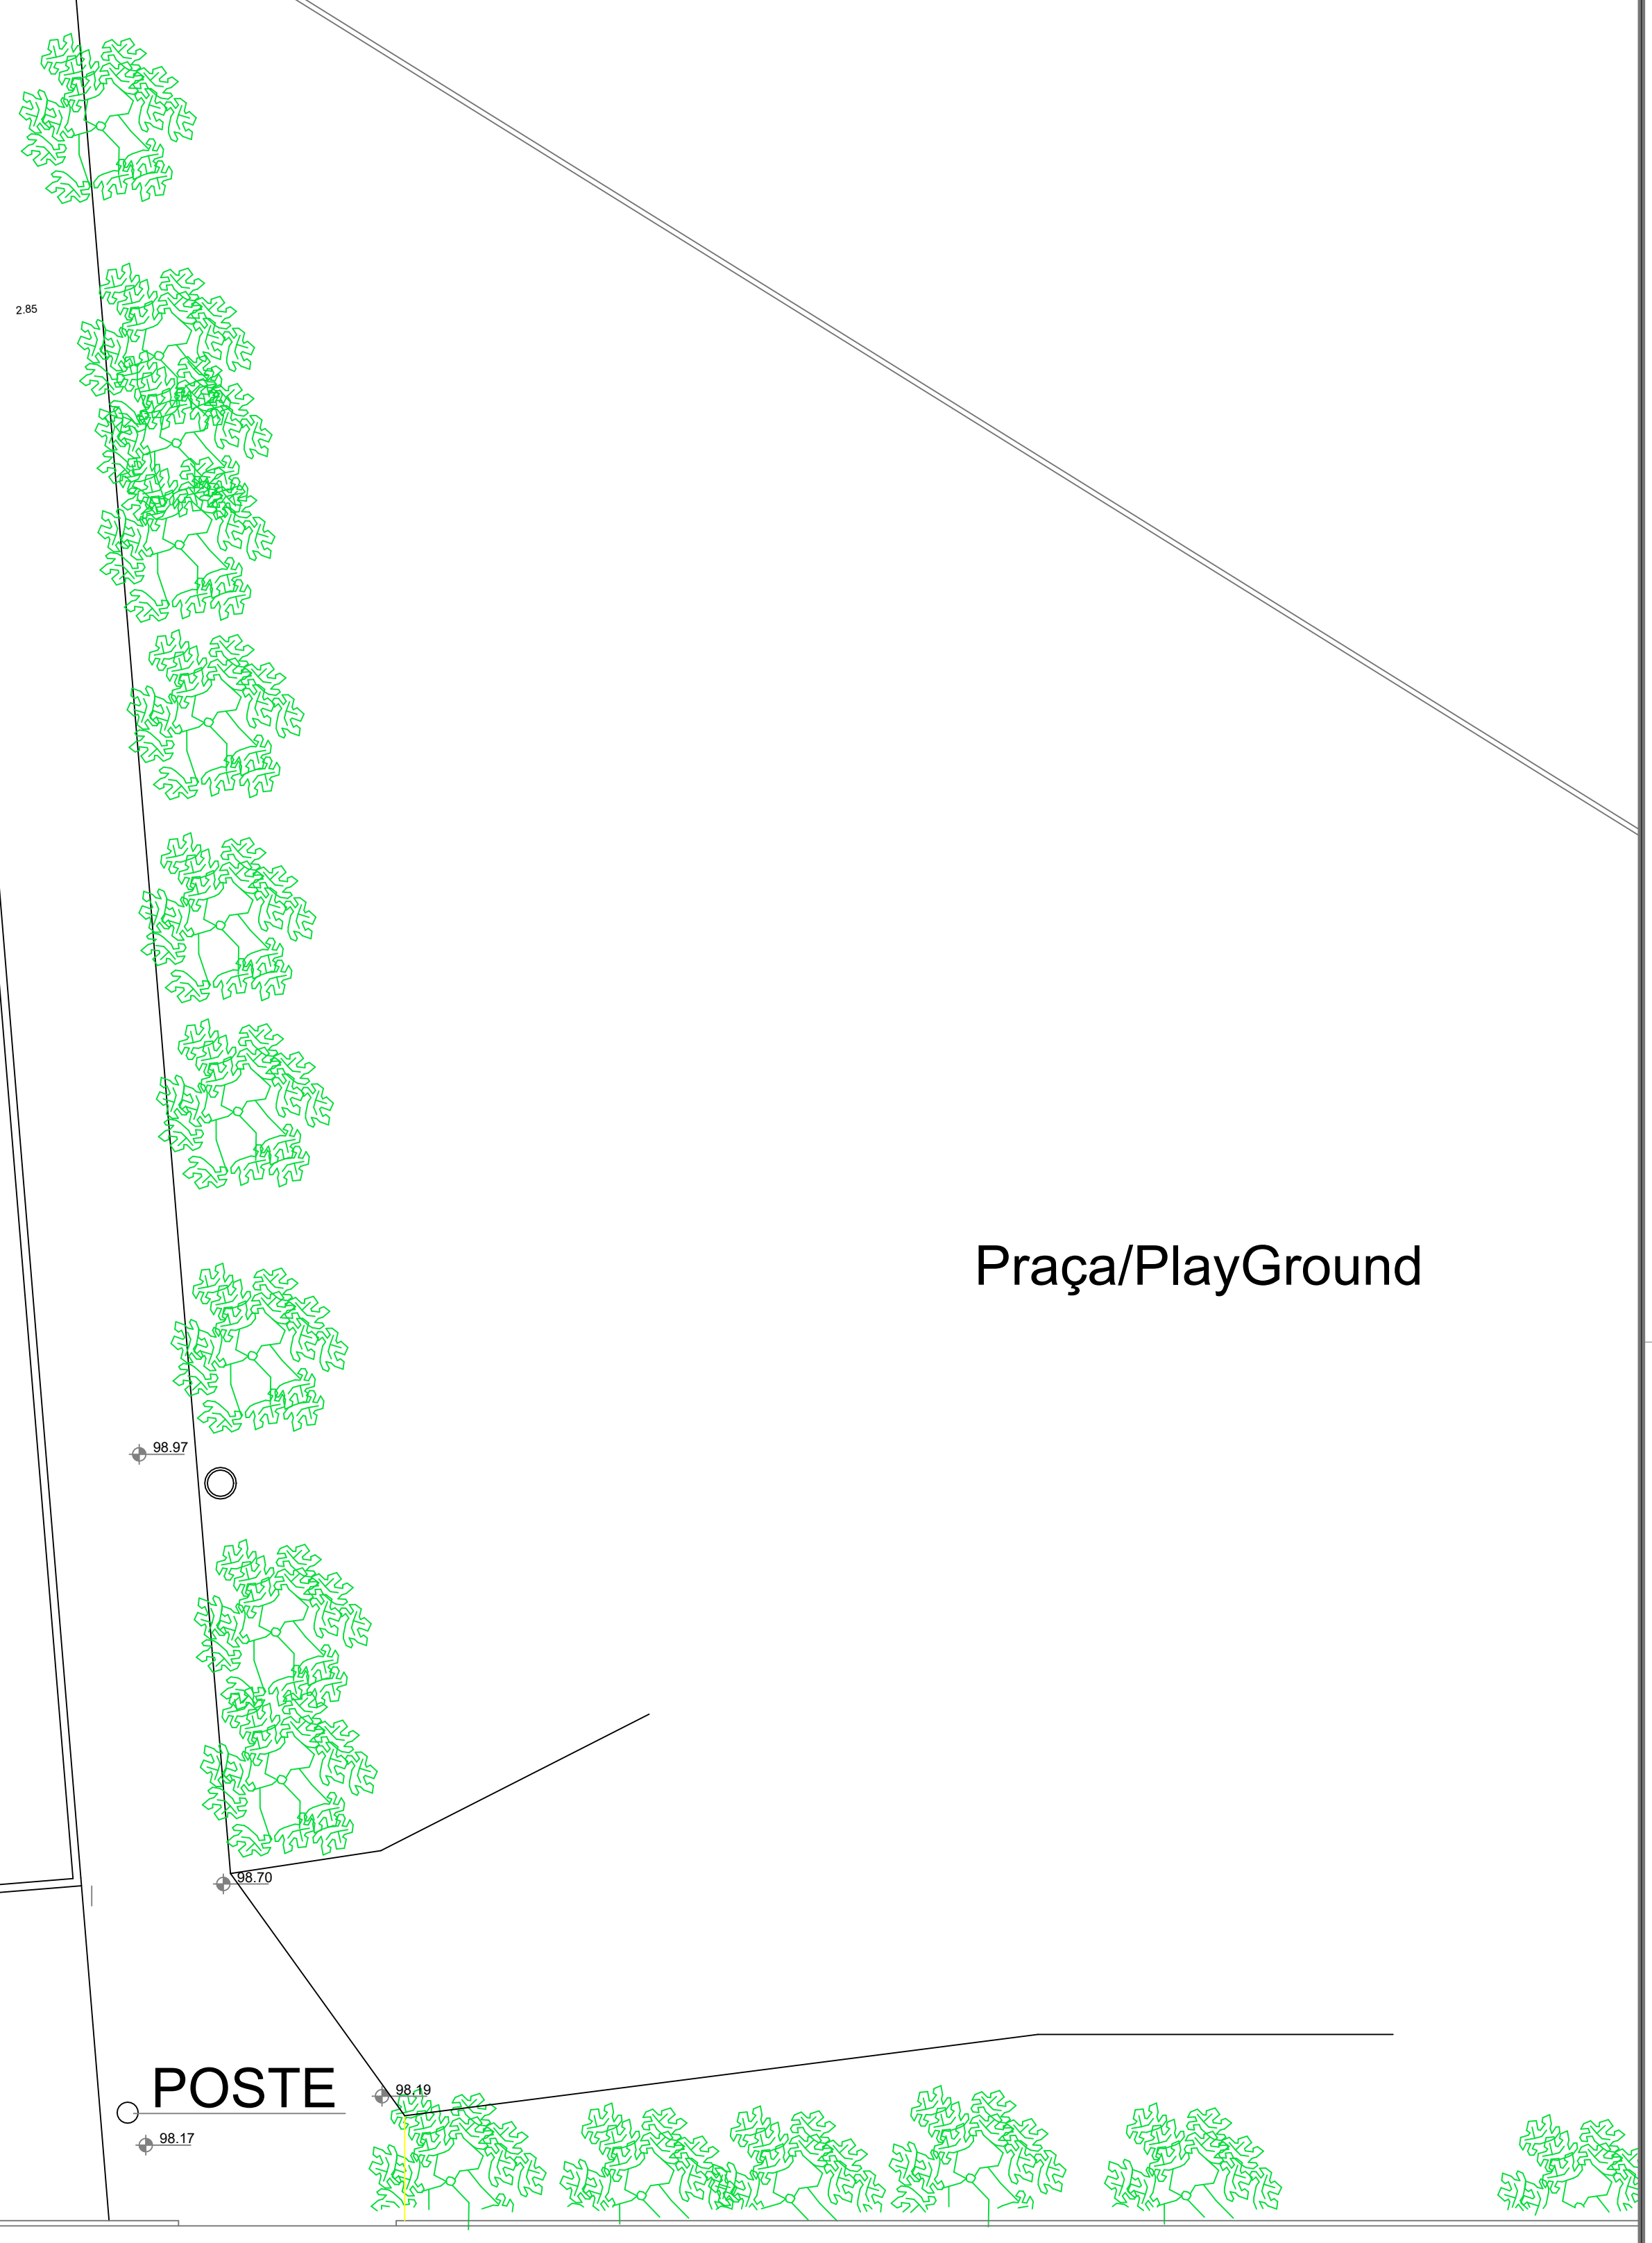


Bombeiros

Fepasa

Praça/PlayGround

Rua Claudio Prado

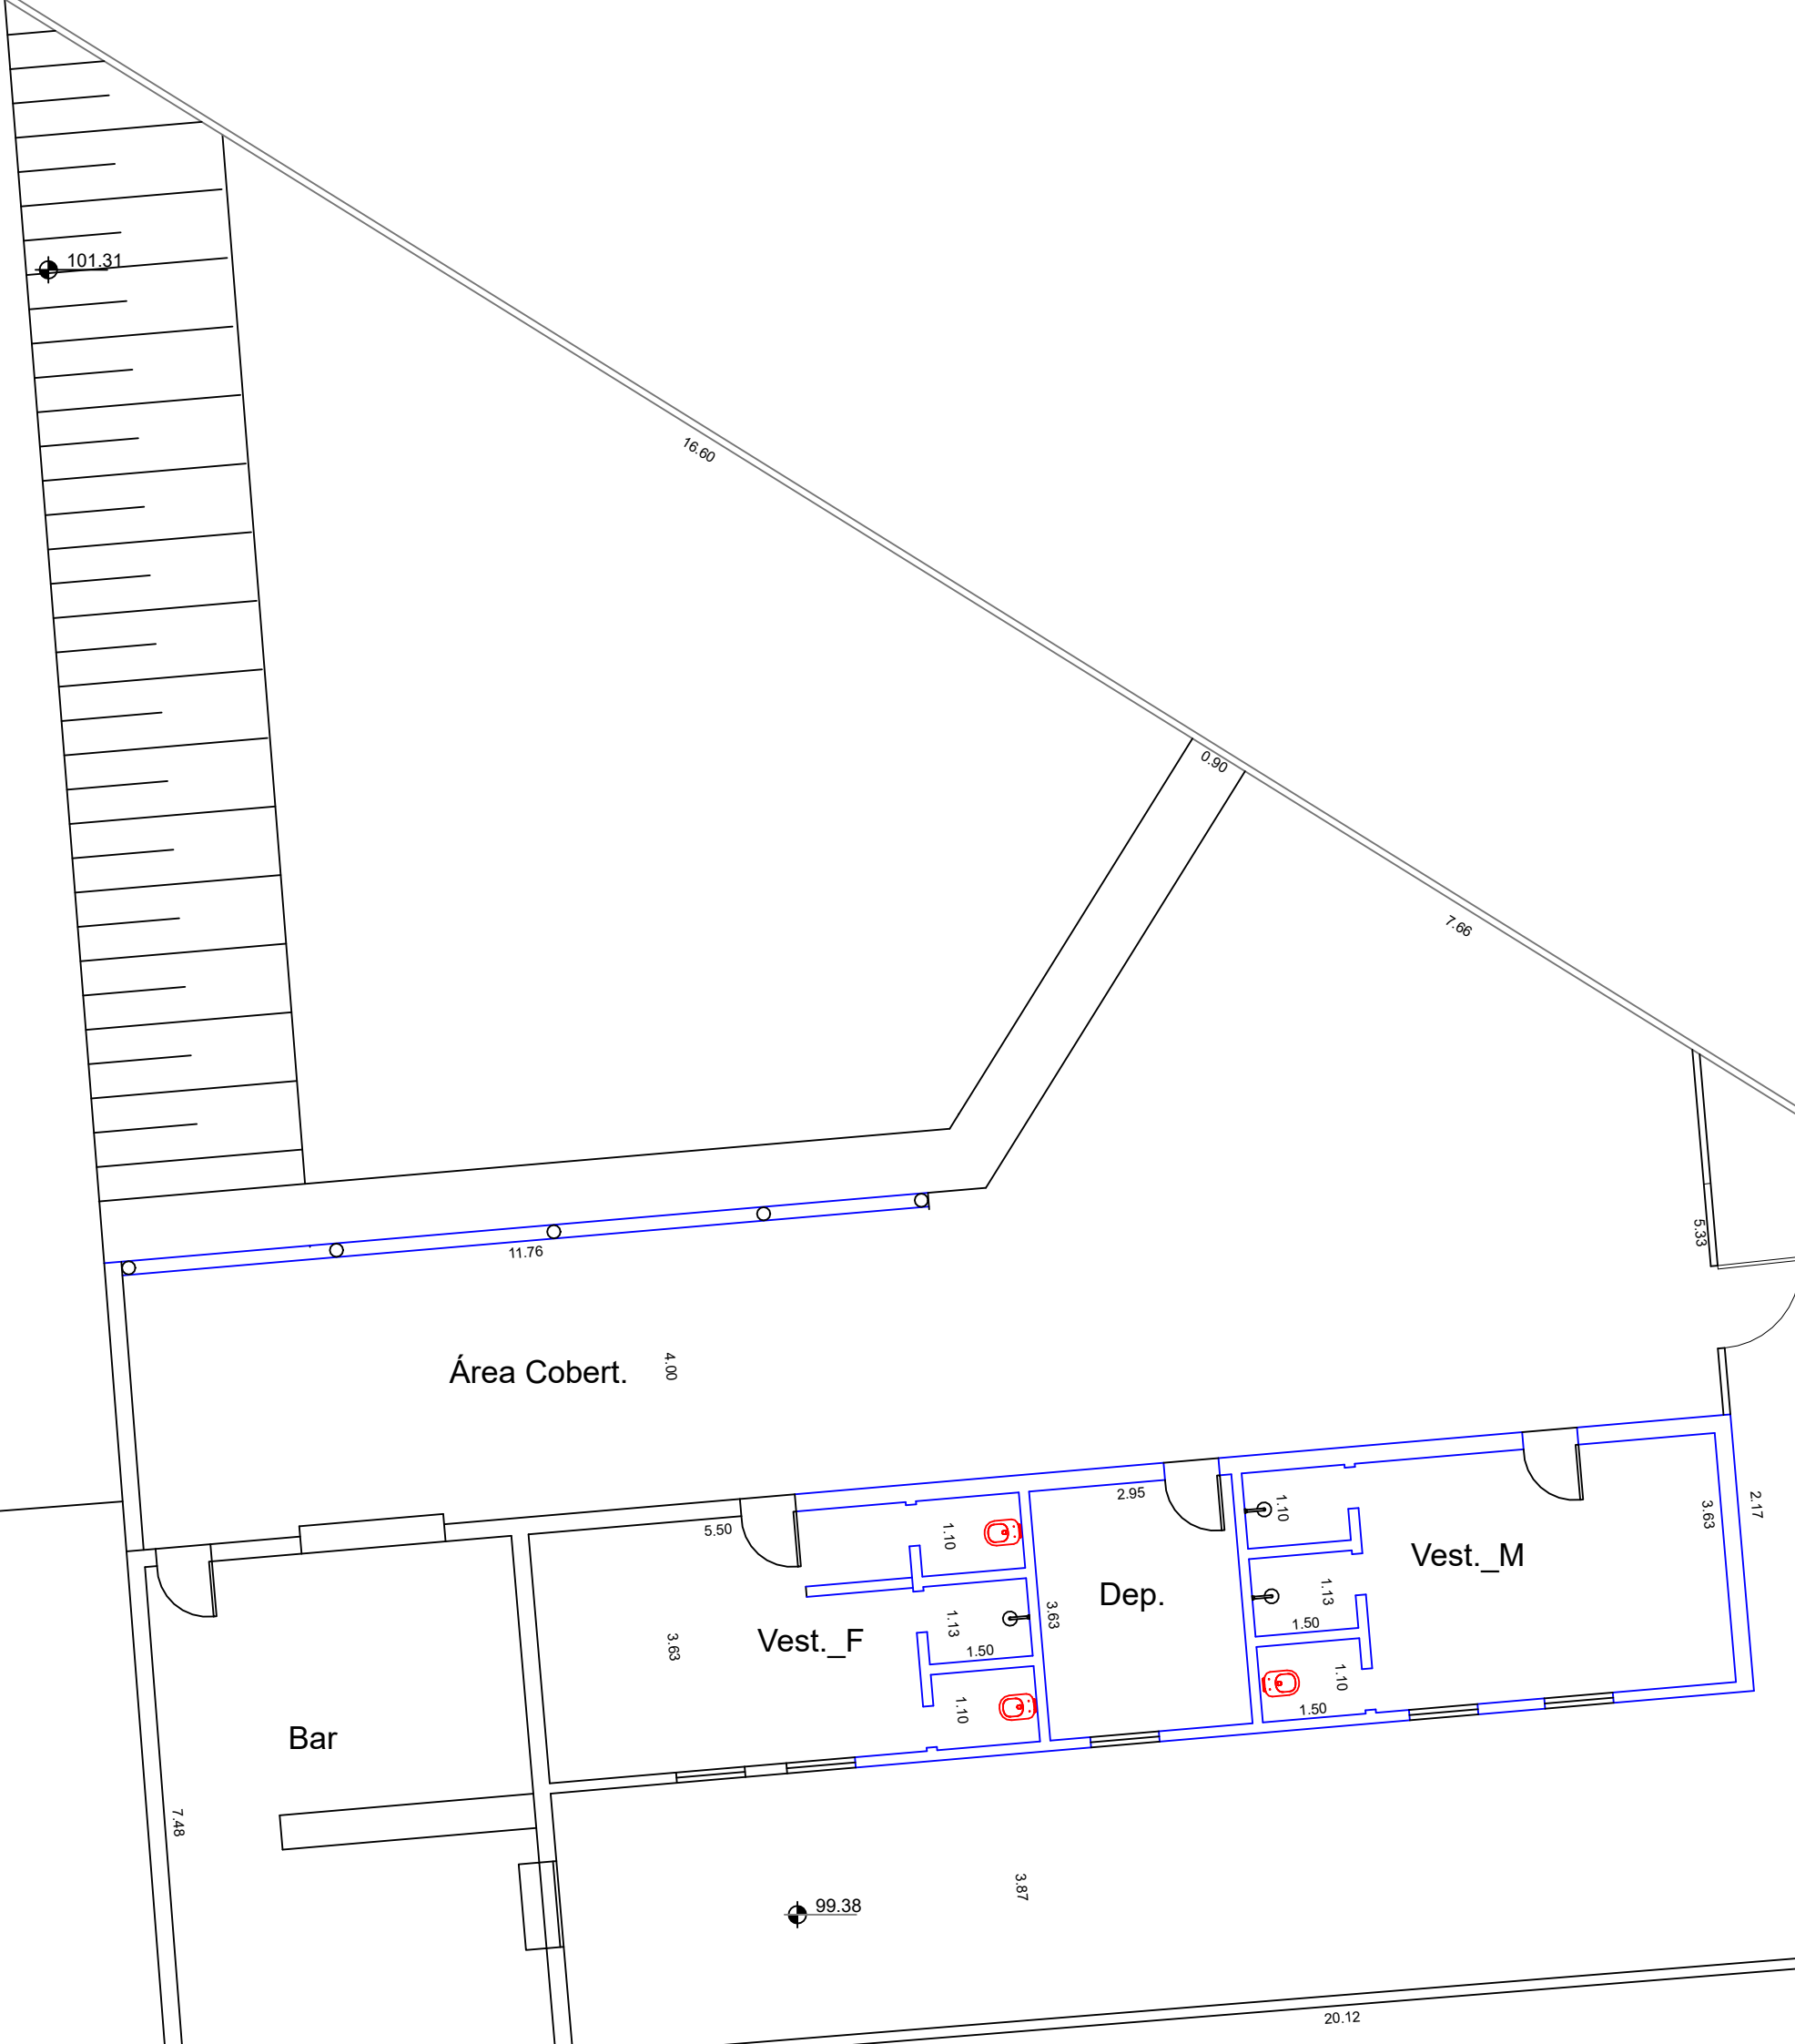

**PREFEITURA DO MUNICÍPIO DE JAHU**  
SECRETARIA DE HABITAÇÃO E PLANEJAMENTO URBANÍSTICO

Obra: QUADRA DO JARDIM BRASILIA - BOMBEIROS  
Local: RUA CLÁUDIO FURCHIM DE ALMEIDA PRADO, S/N - JD. BRASÍLIA - JAHU - SP  
Referência: PLANTA

Arquivo	Rev.	Escala	Edição	Ft.
	0	1:100	Impressão	01/01