LOCALIZAÇÃO

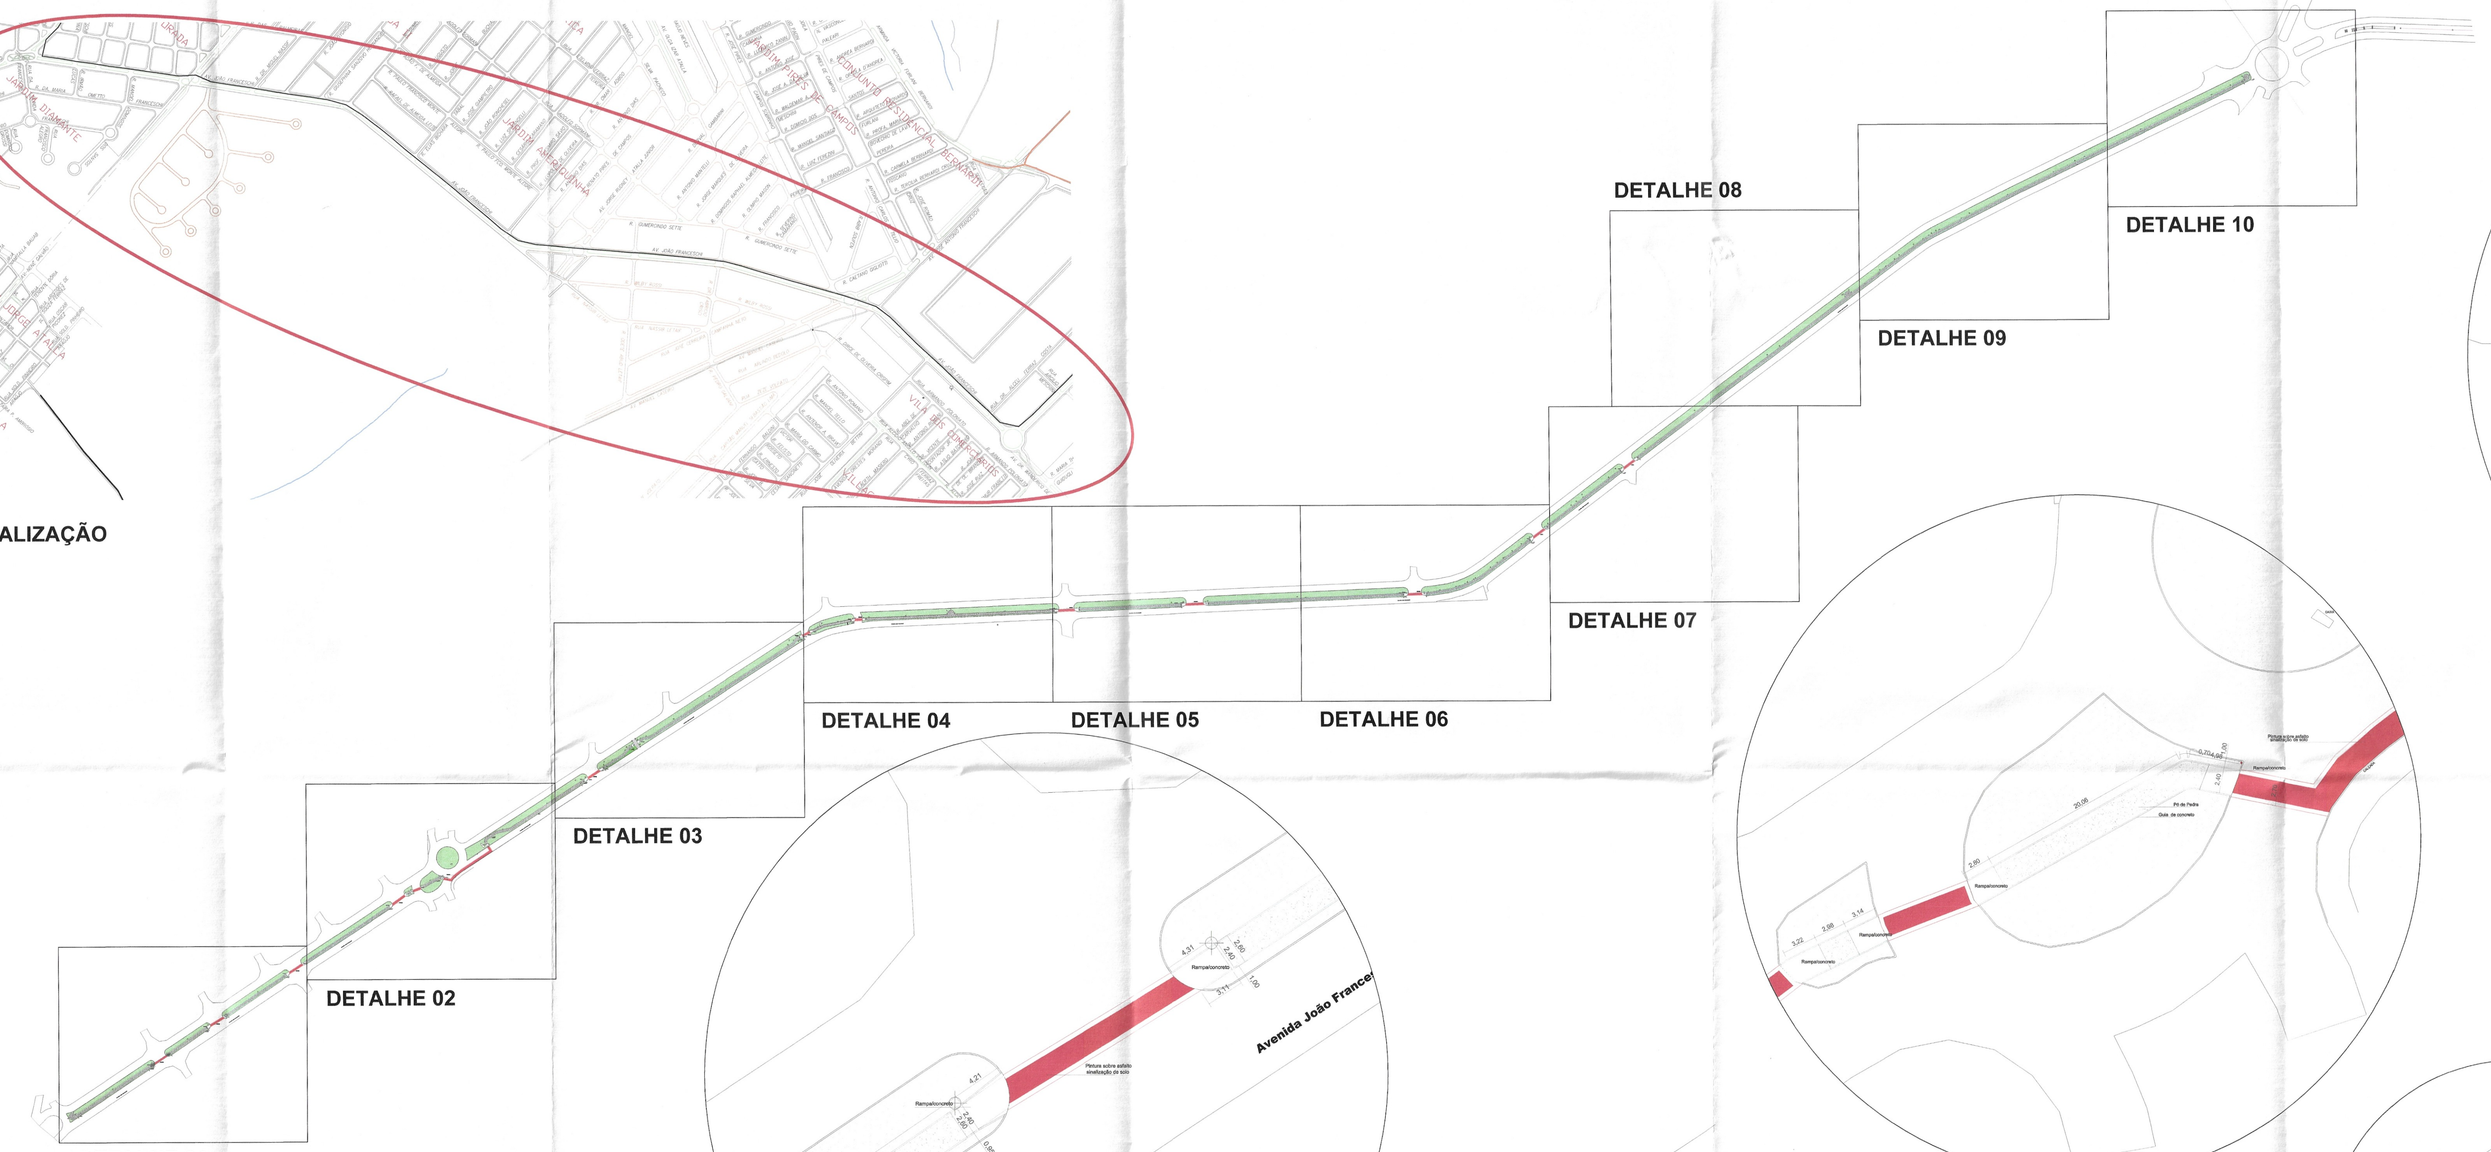

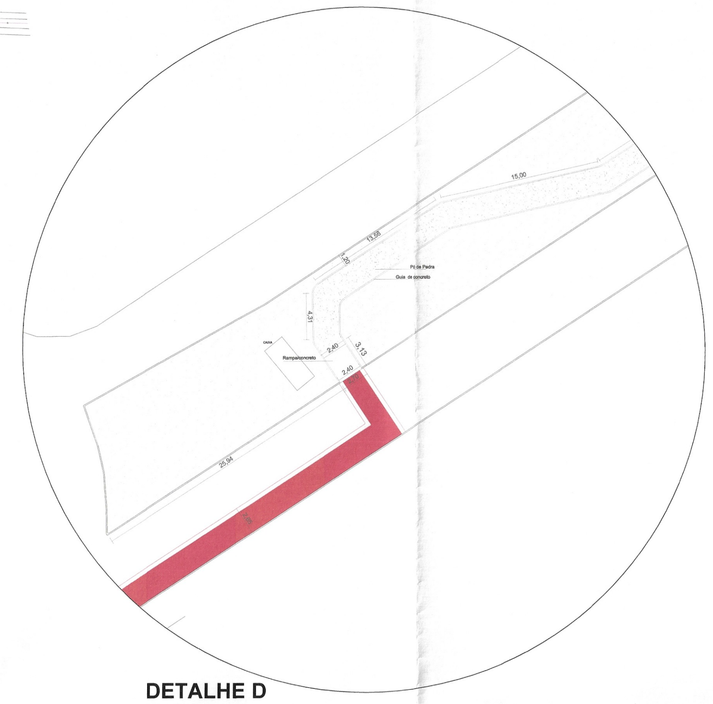

DETALHE D
ESC1/250

DETALHE C
ESC1/250

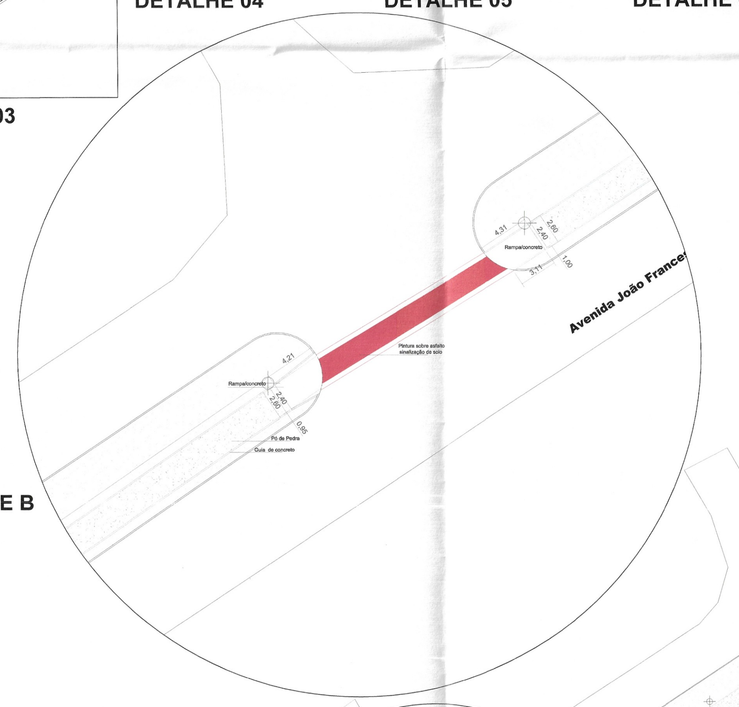

DETALHE B
ESC1/250

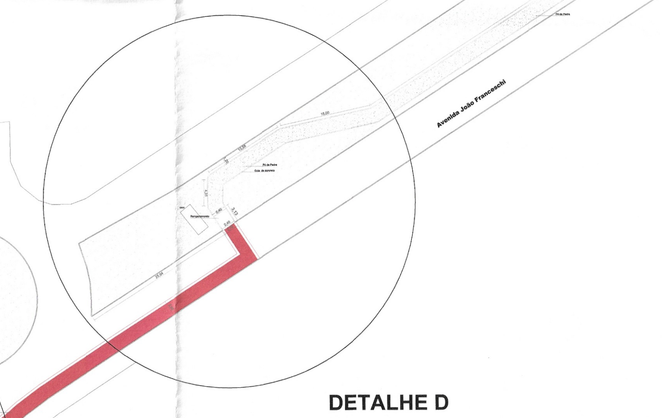

DETALHE D

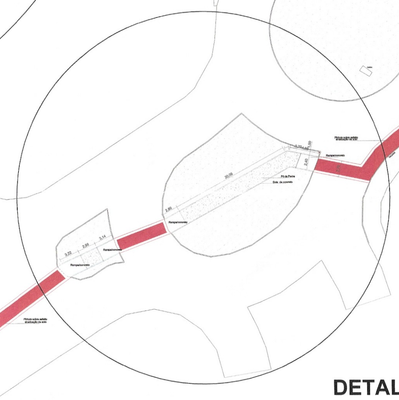

DETALHE C

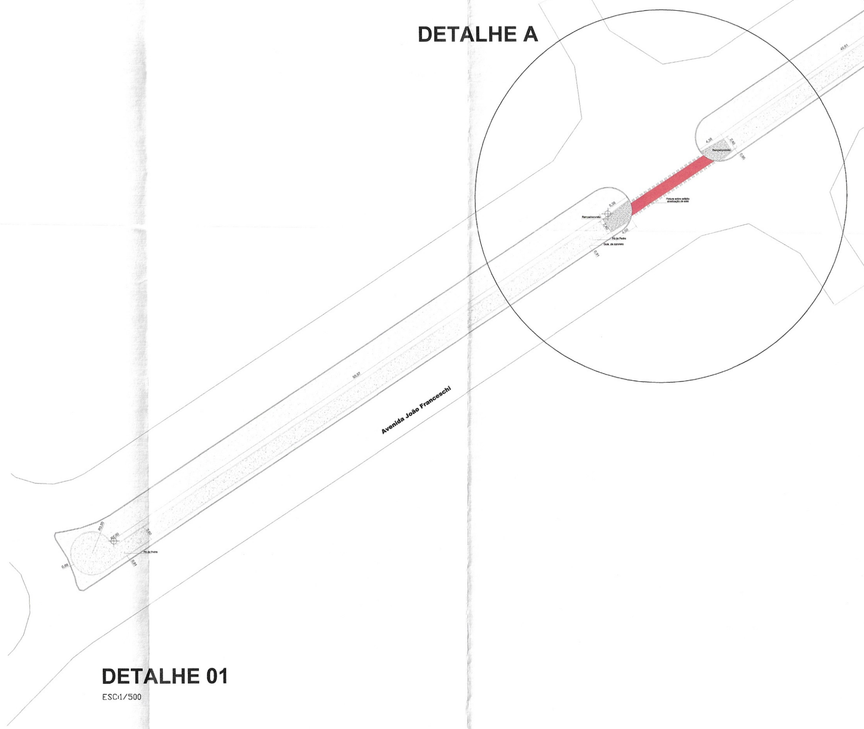

DETALHE A

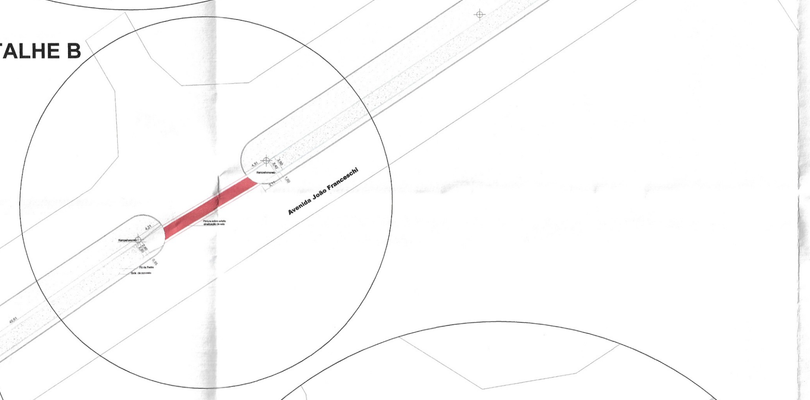

DETALHE B

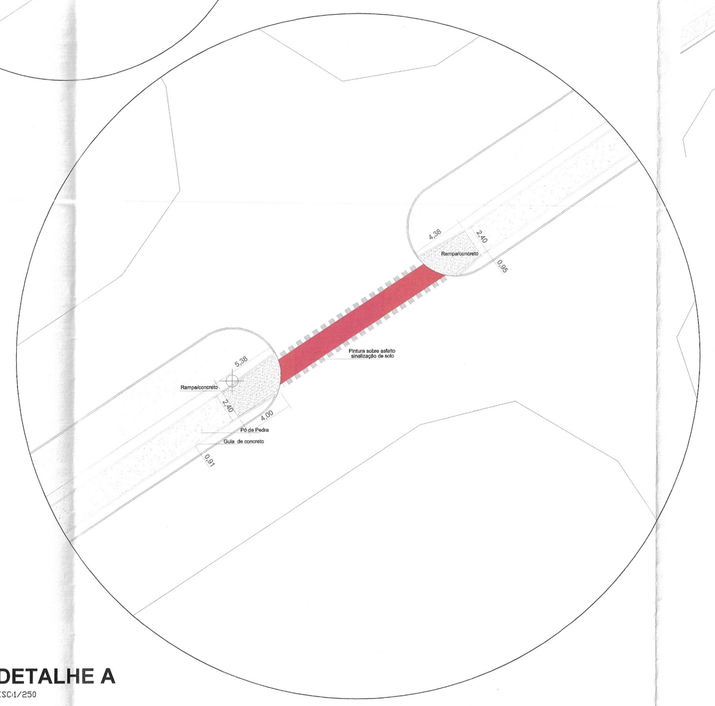

DETALHE A
ESC1/250

DETALHE 02

DETALHE

CORTE ESQUEMÁTICO

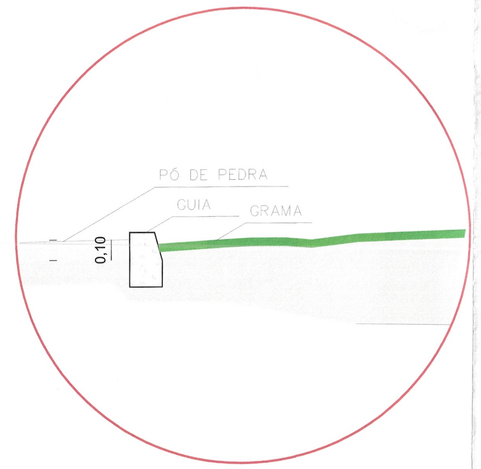

DETALHE
S/ESC

MUNICÍPIO DE JAHU
SECRETARIA DE PROJETOS

PLANTA DE LOCAÇÃO

OBJETO:
IMPLANTAÇÃO DE CICLOVIA NO MUNICÍPIO DE JAHU

Silvio Cesar Guarnieri
ARQUITETO CAU A305985
SECRETARIA DE PROJETOS

RRT 11440714 - RRT 11671286

01/05
Impressão 2022
Des: Deubes Bachega Simões