
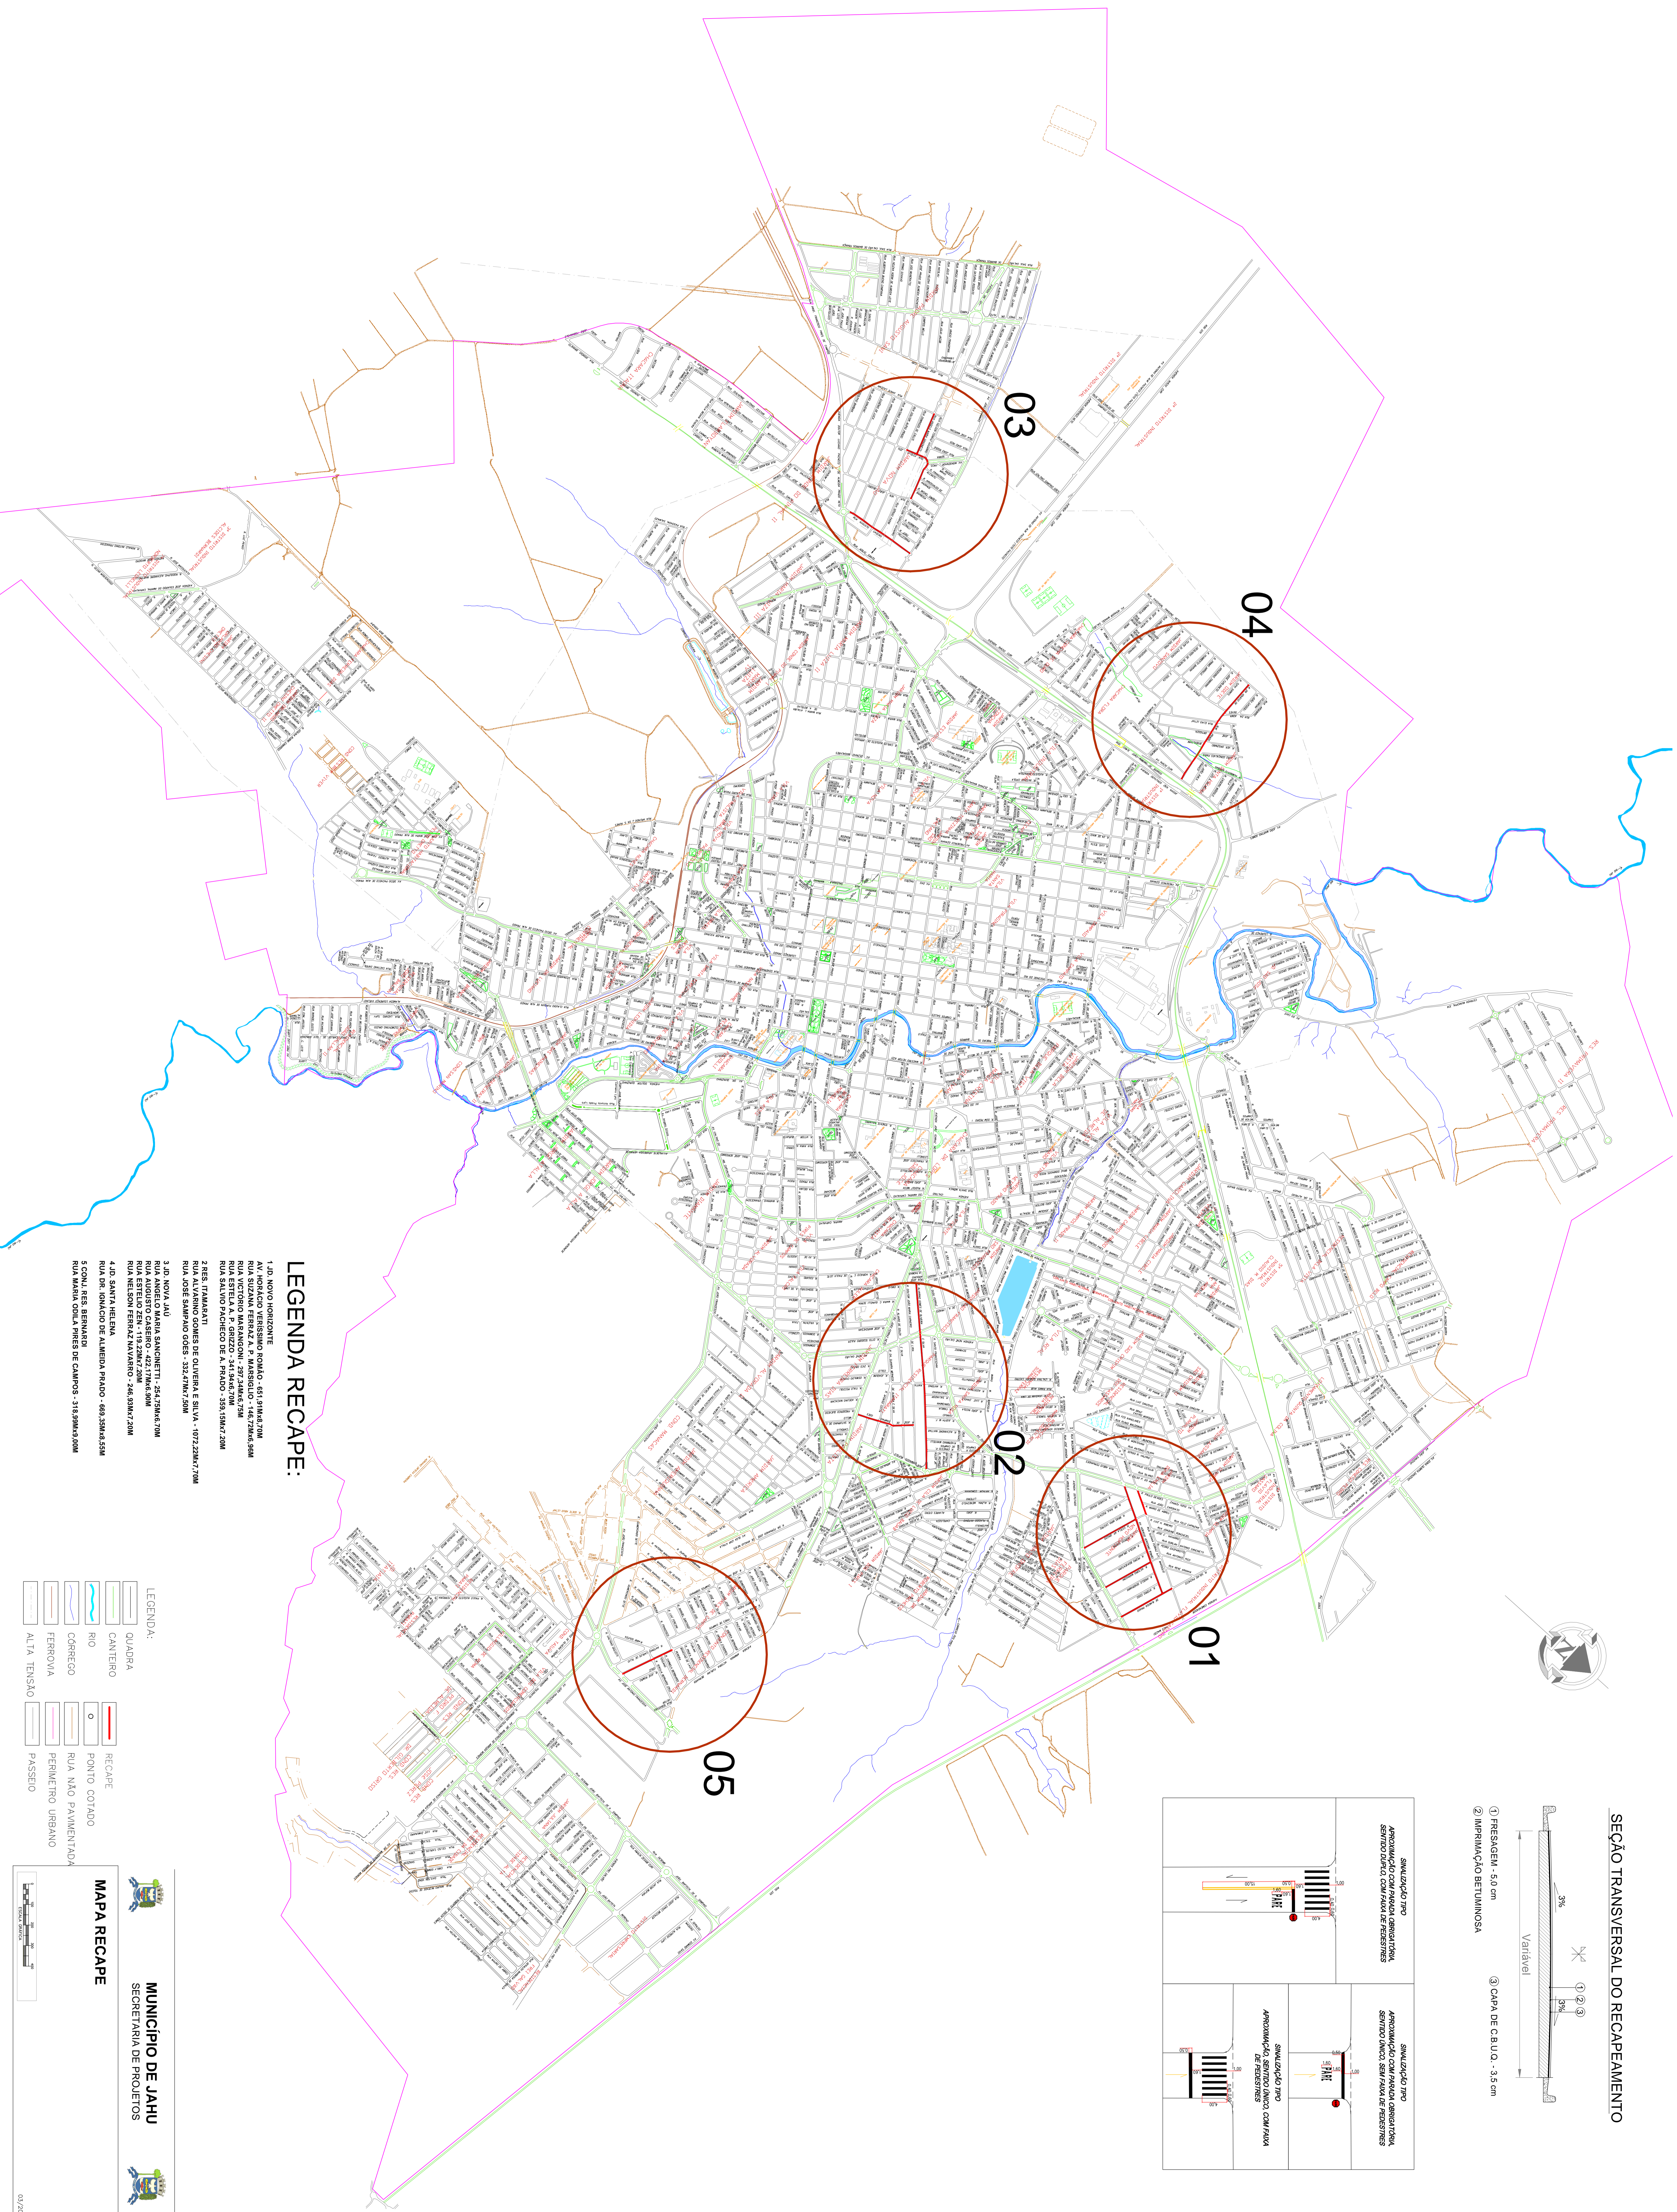
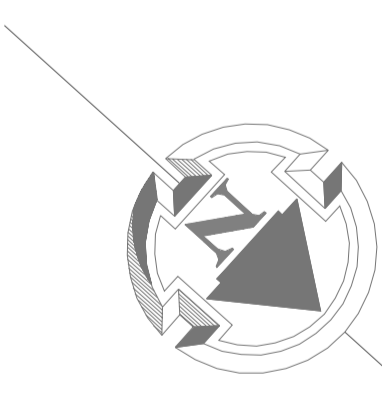
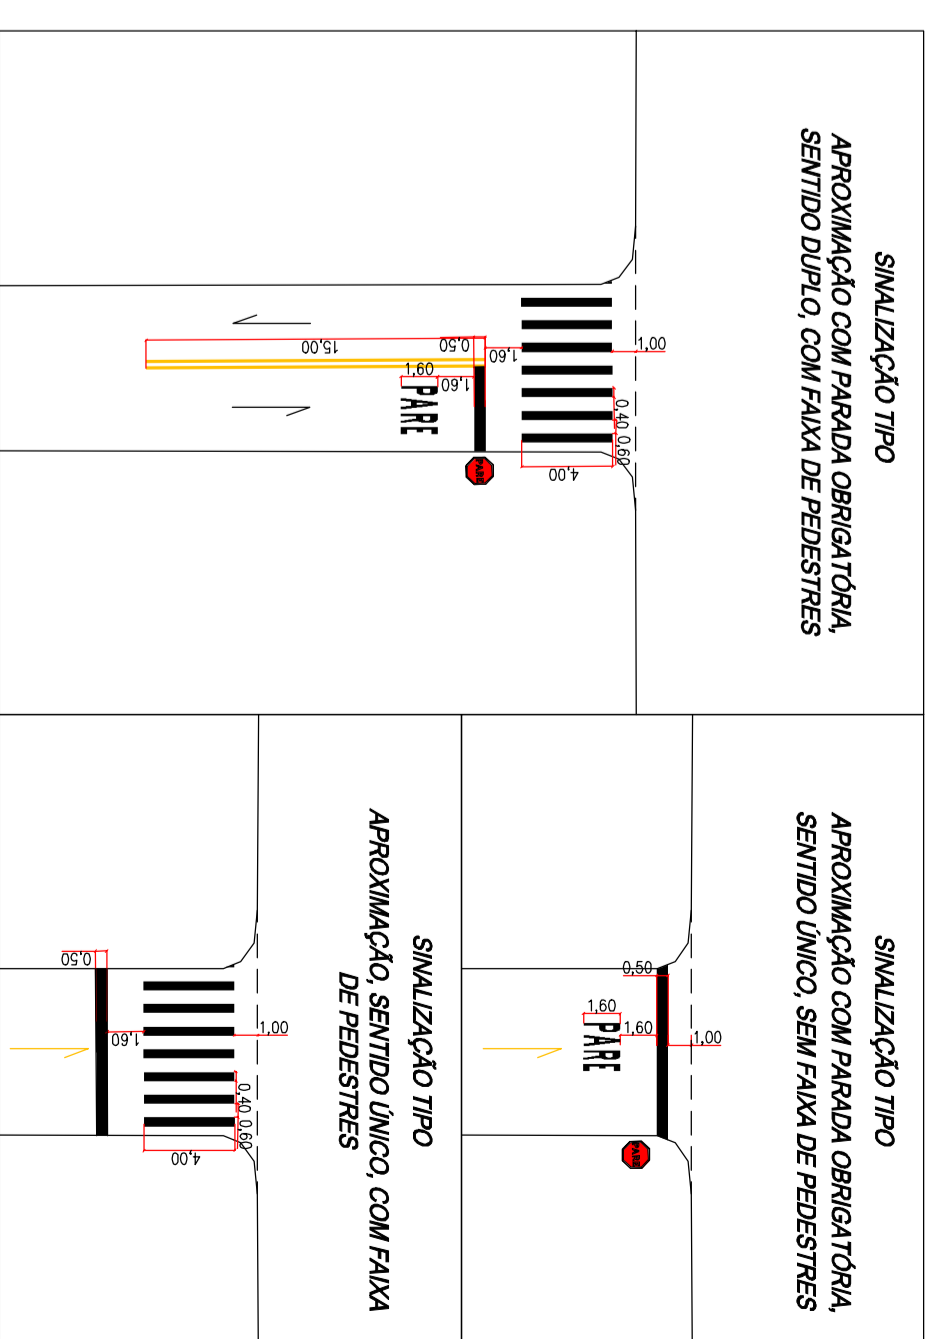


SEÇÃO TRANSVERSAL DO RECAPEAMENTO

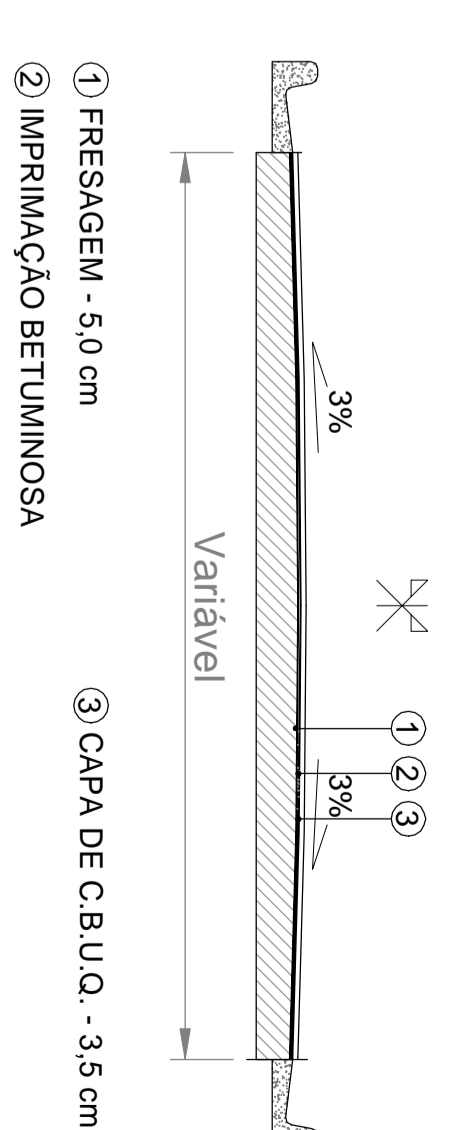

LEGENDA RECAPE:

- 1. DJ. NOVO HORIZONTE

- LEGENDA:
- QUADRA
 - CANTIERO
 - RIO
 - CORREÇO
 - FERRÓVIA
 - ALTA TENSÃO
 - RECAPE
 - PONTO COTADO
 - RUA NÃO PAVIMENTADA
 - PERÍMETRO URBANO
 - PASSEIO

MUNICÍPIO DE JAHU
SECRETARIA DE PROJETOS

MAPA RECAPE

03/2022