

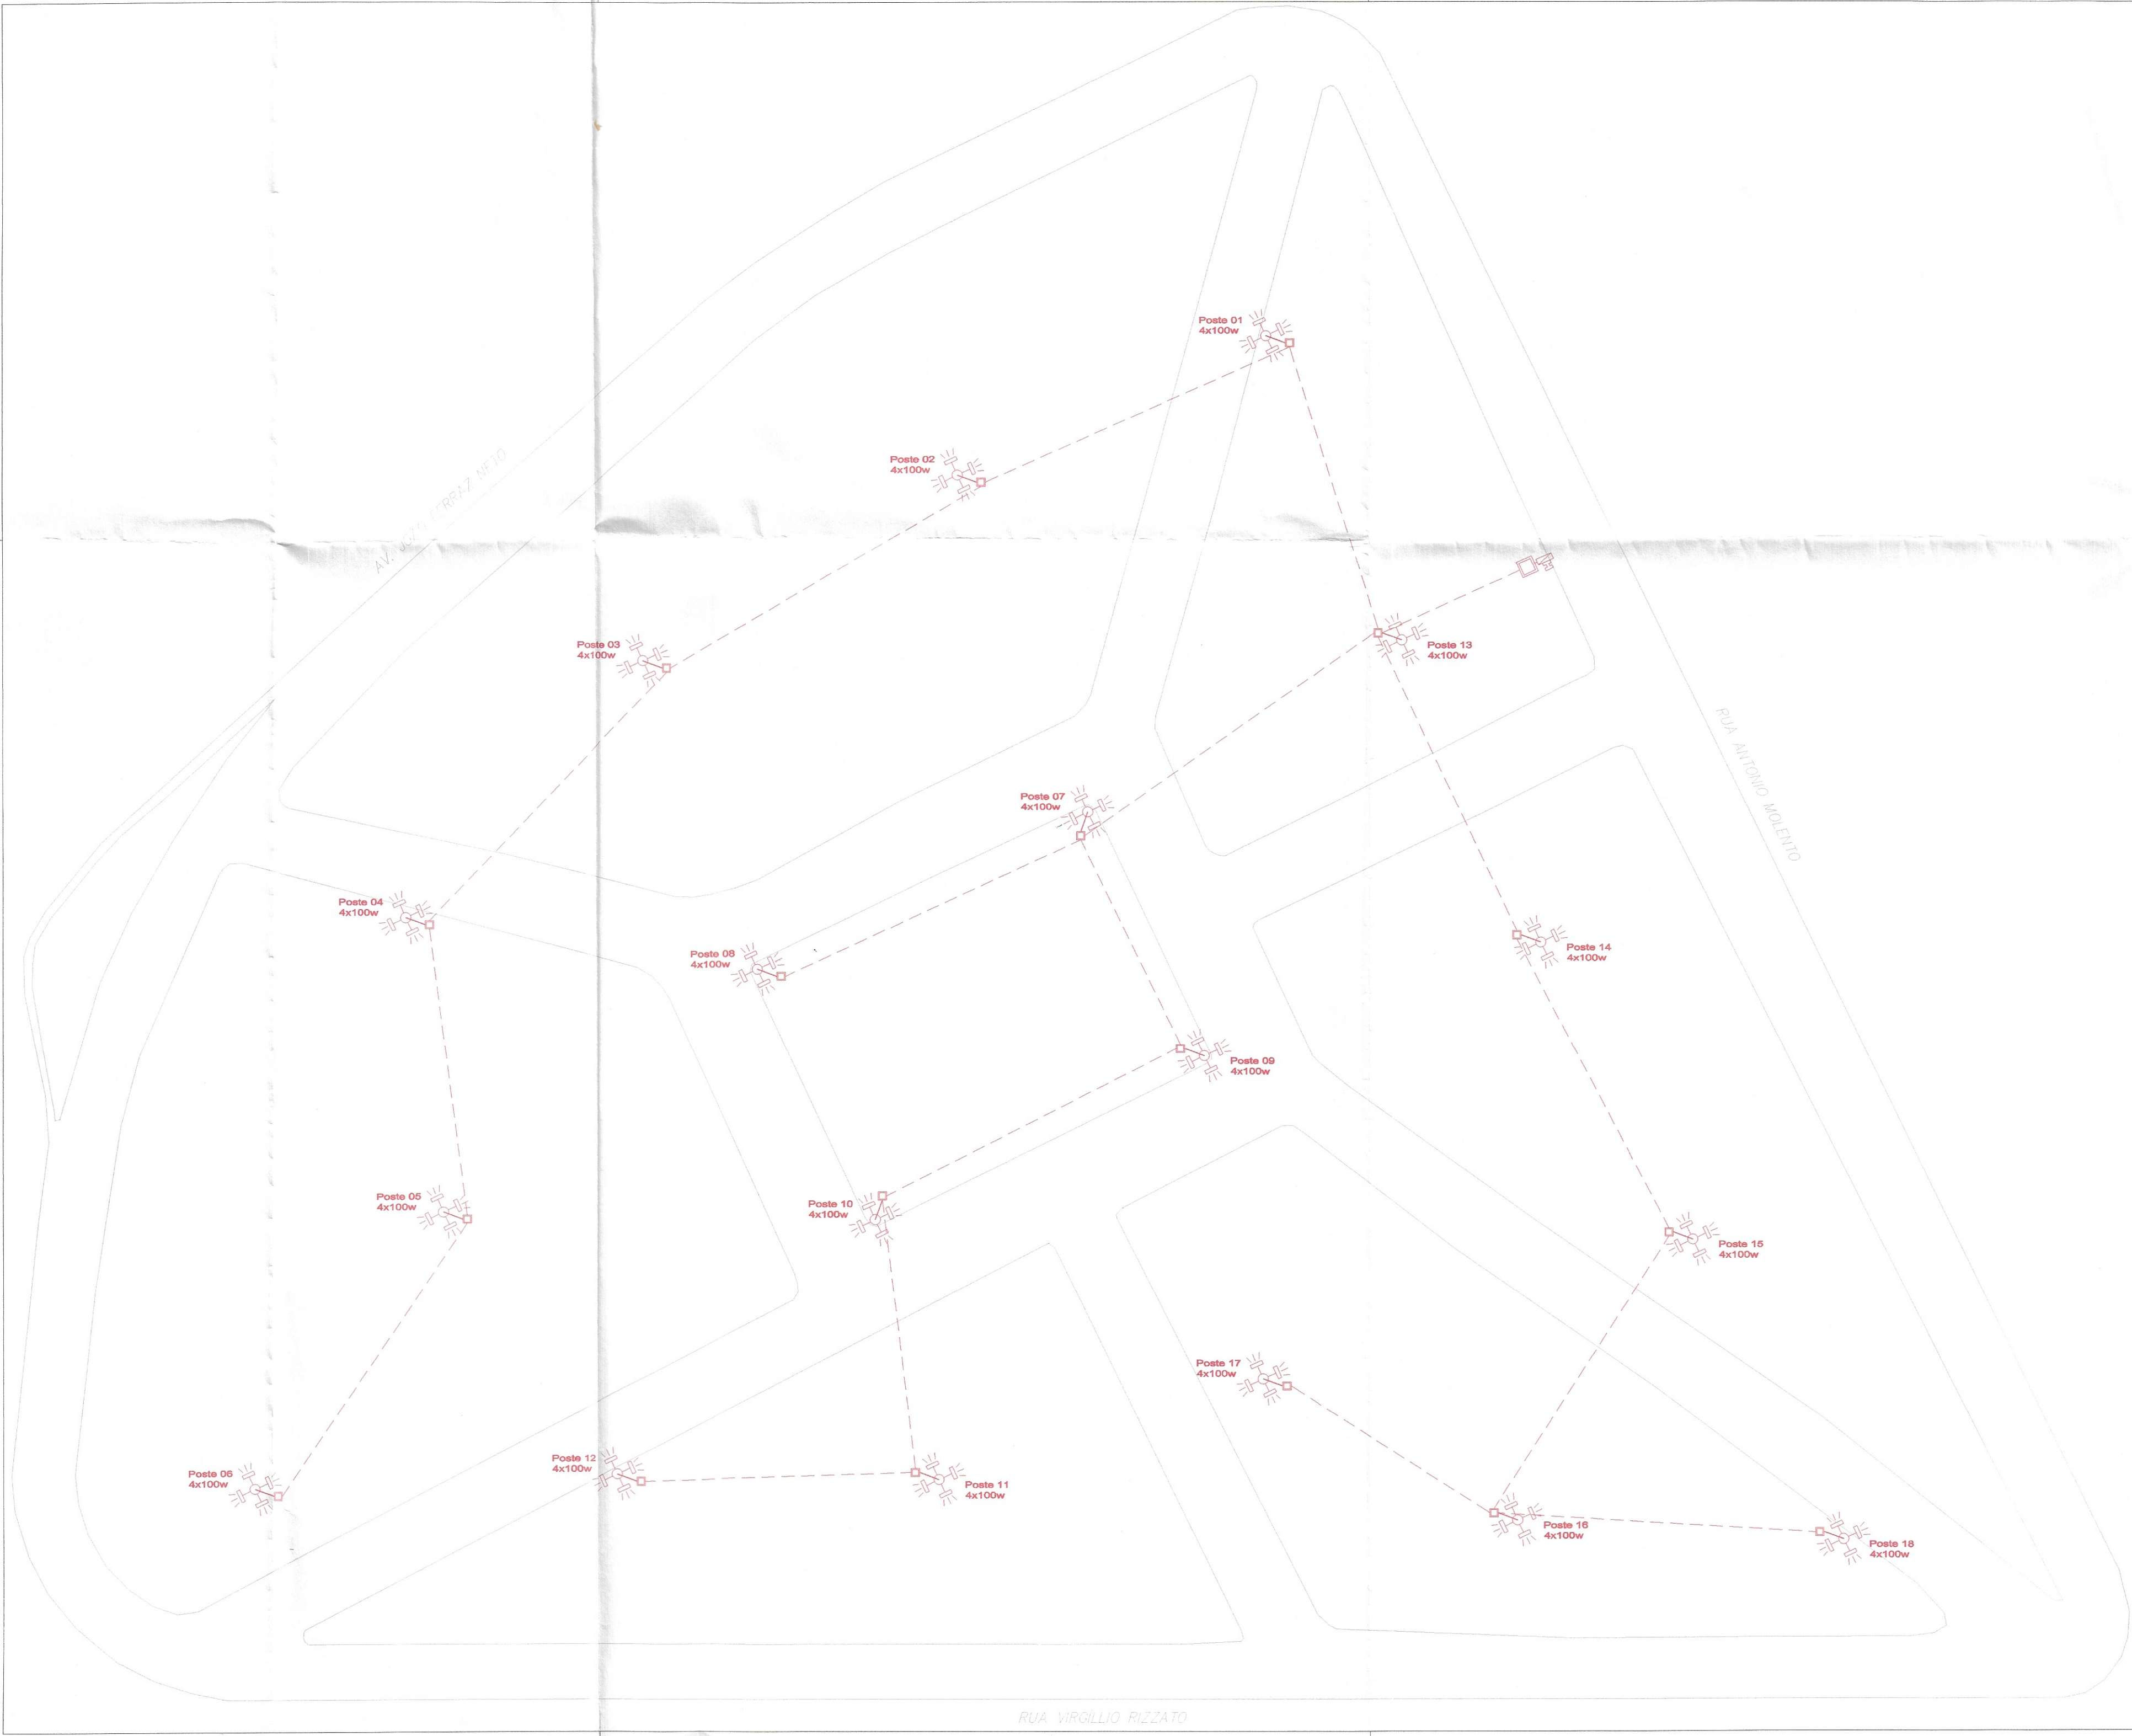


Tabela de Circuitos – Praça José Crepaldi										
Circuito	Local	Tensão (V)	Potência (W)		Potência (VA)			Corrente (A)	Cabo (mm²)	Disjuntor (A)
			100	Total	Total	Fase R	Fase S			
1	Poste 6m 01	220	4	400	434,78	217,39	217,39			
	Poste 6m 02		4	400	434,78	217,39	217,39			
	Poste 6m 03		4	400	434,78	217,39	217,39			
	Poste 6m 04		4	400	434,78	217,39	217,39			
	Poste 6m 05		4	400	434,78	217,39	217,39			
	Poste 6m 06		4	400	434,78	217,39	217,39			
	Poste 6m 07		4	400	434,78	217,39	217,39			
	Poste 6m 08		4	400	434,78	217,39	217,39			
	Poste 6m 09		4	400	434,78	217,39	217,39			
	Poste 6m 10		4	400	434,78	217,39	217,39			
	Poste 6m 11		4	400	434,78	217,39	217,39			
	Poste 6m 12		4	400	434,78	217,39	217,39			
	Poste 6m 13		4	400	434,78	217,39	217,39			
	Poste 6m 14		4	400	434,78	217,39	217,39			
	Poste 6m 15		4	400	434,78	217,39	217,39			
	Poste 6m 16		4	400	434,78	217,39	217,39			
	Poste 6m 17		4	400	434,78	217,39	217,39			
	Poste 6m 18		4	400	434,78	217,39	217,39			
Total Geral			72	7.200	7.826,09	3.913,04	3.913,04	35,57	6	40 bipolar

Legenda	
	Poste de aço telecônico reto 6m de altura
	Poste padrão de entrada duplo T
	Projeto led 100w
	Quadro de medição/proteção c/ visor aéreo e medição através de lente
	Eletroduto PVC 1' enterrado no solo
	Caixa de passagem 30x30x30cm



PREFEITURA DO MUNICÍPIO DE JAHU

"Fundada em 15 de agosto de 1853"
Rua Paissandu, 444 – Centro – Jauú – SP
Telefone: (14) 3602-1803
www.jauu.sp.gov.br



Projeto
Projeto para Reforma e Ampliação da Iluminação da Praça João Paulo II

Local
Rua Antônio Molento, s/n, CEP: 17.209-100, Chácara Bela Vista, Jahu – SP

Marçal José Bonato
Engenheiro Eletricista
Secretaria de Habitação e Planejamento Urbano

Escala 1:200	Data Agosto de 2.022
Desenho MARÇAL JOSÉ BONATO	Versão 1.0