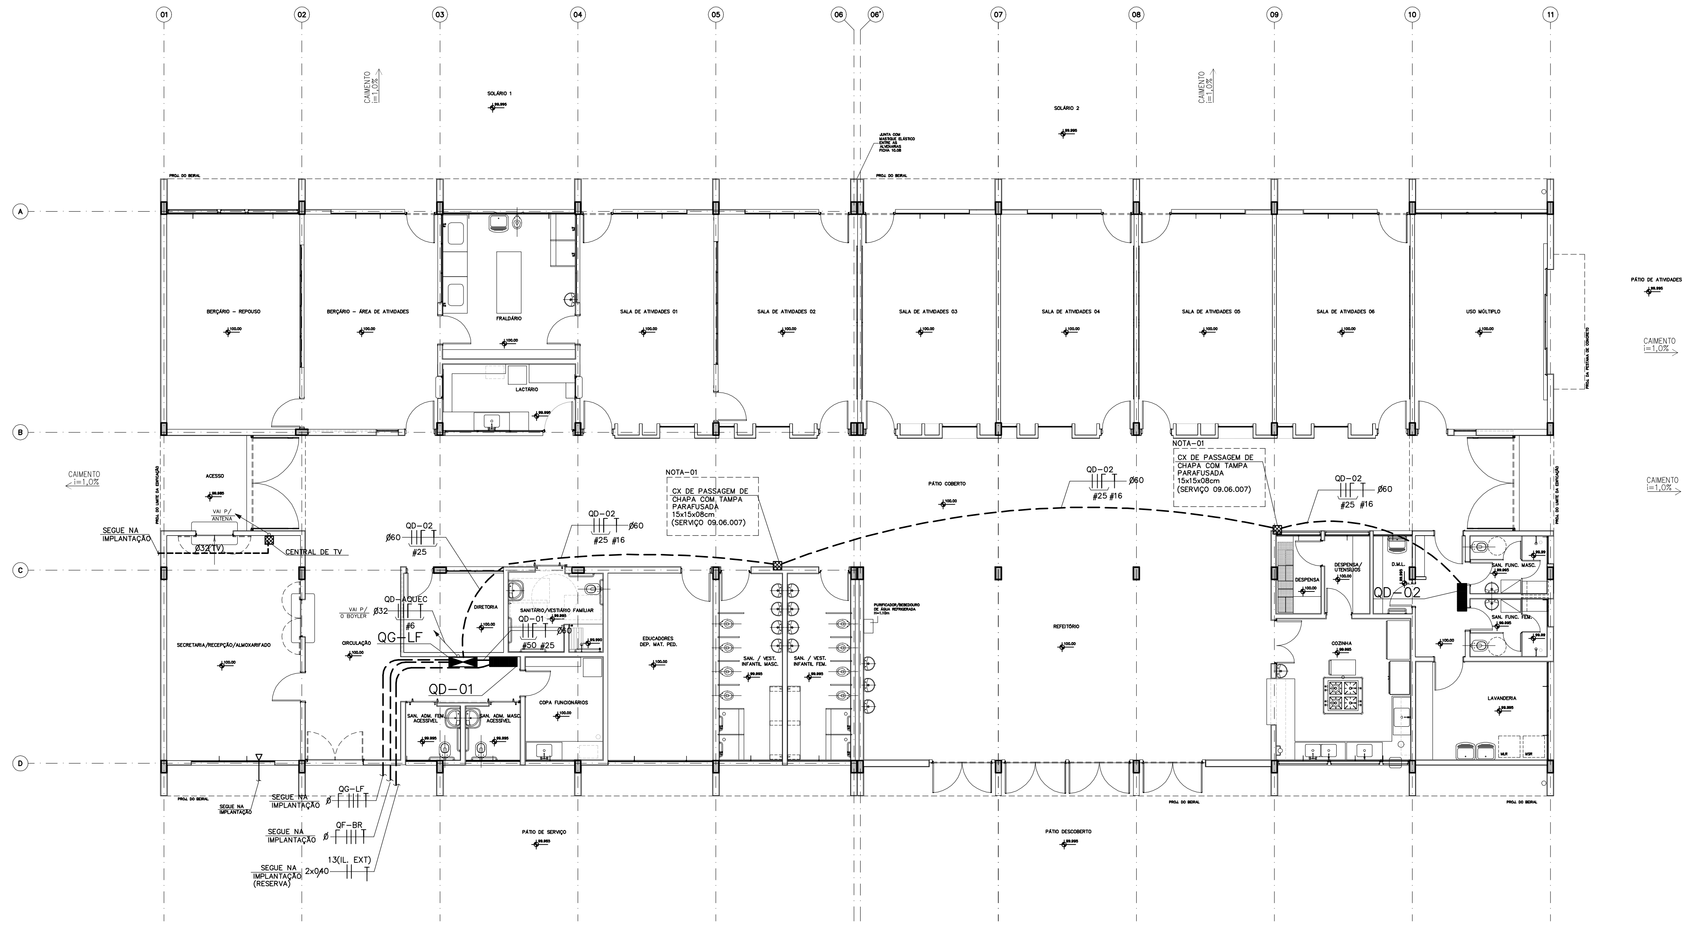

PLANTA PAVIMENTO TÉRREO

ESCALA: 1/100

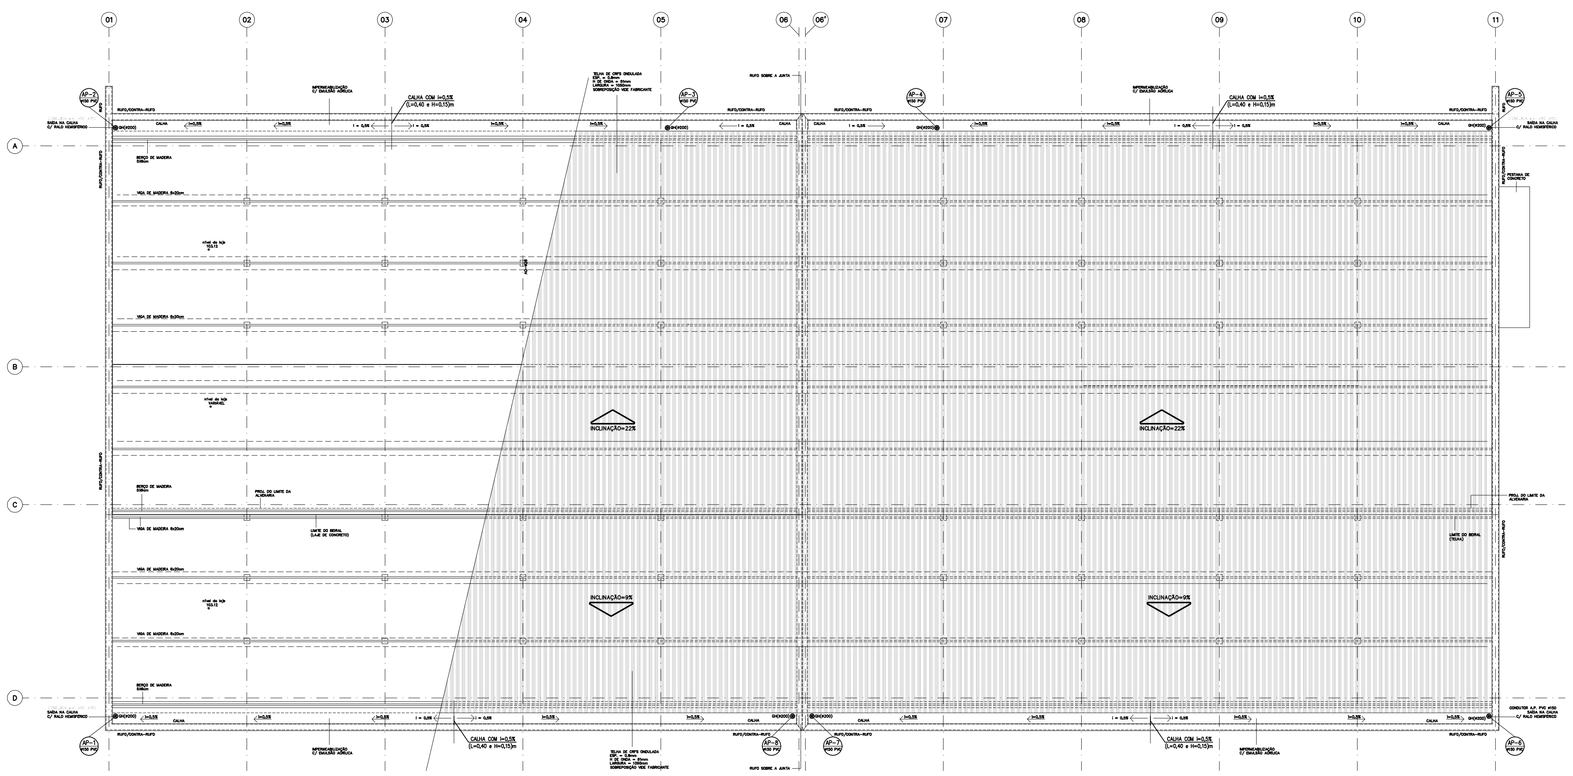
