
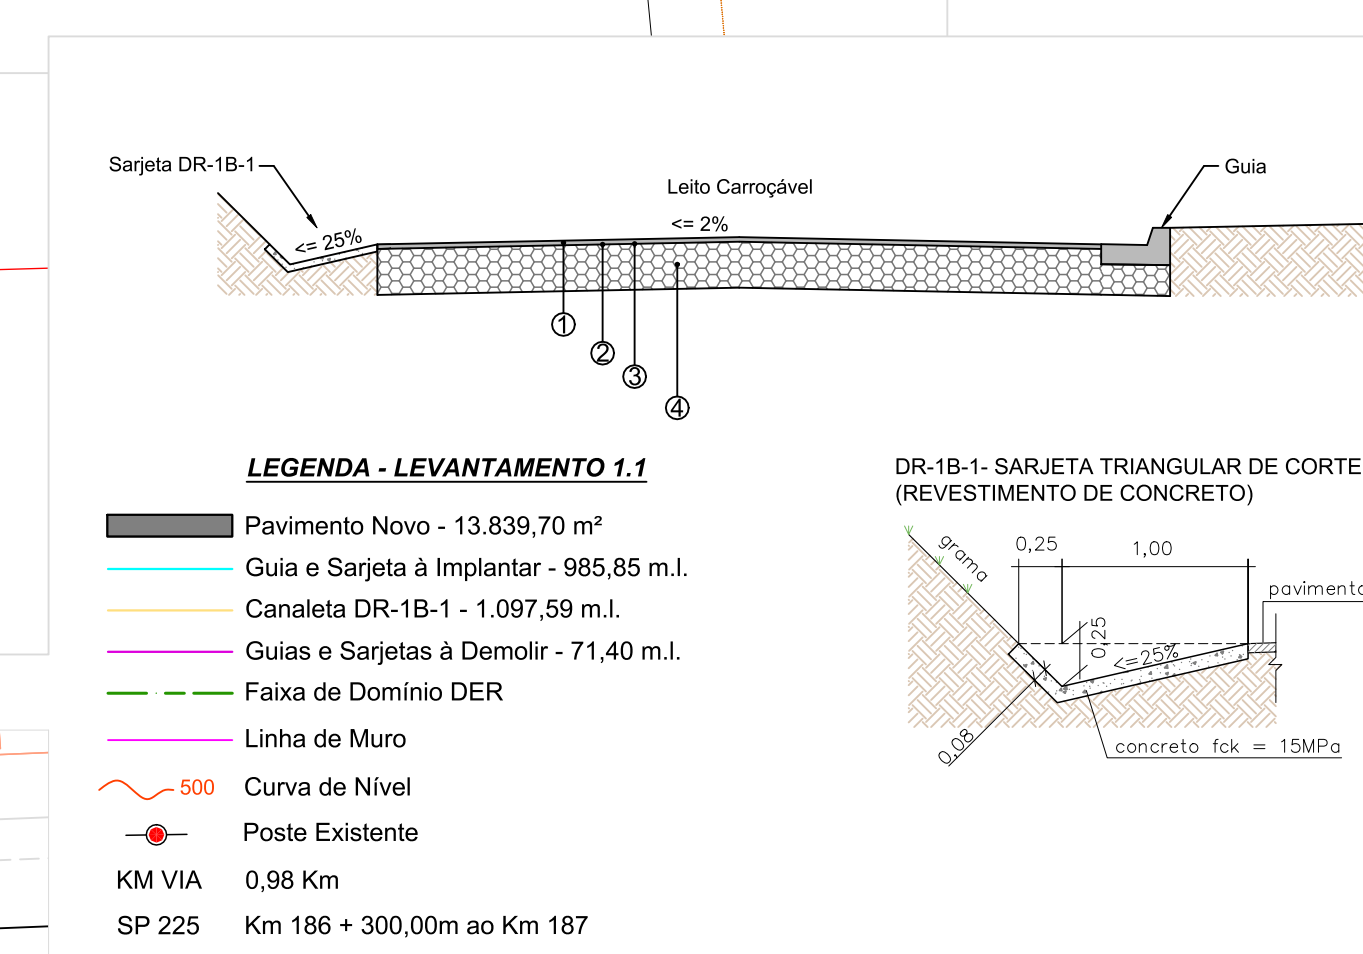
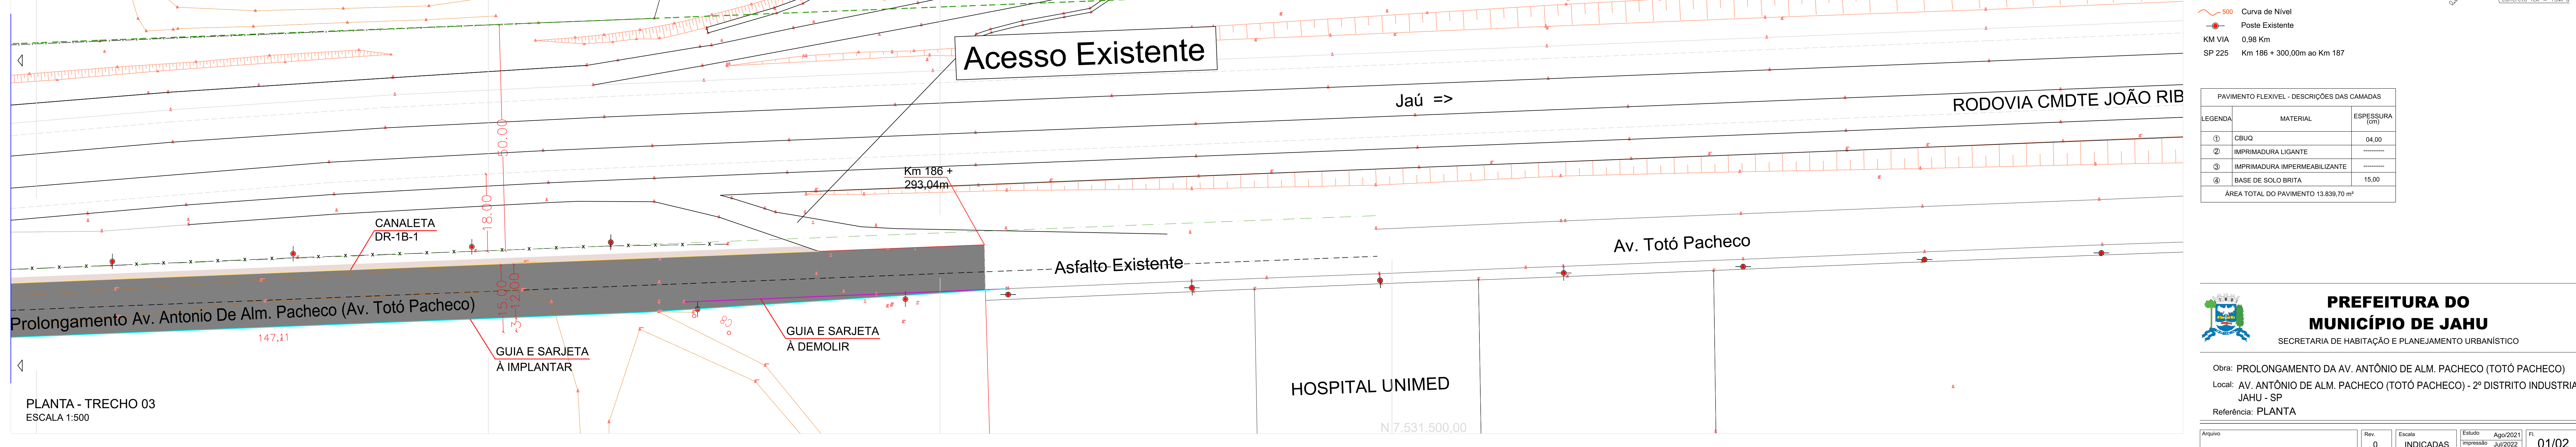
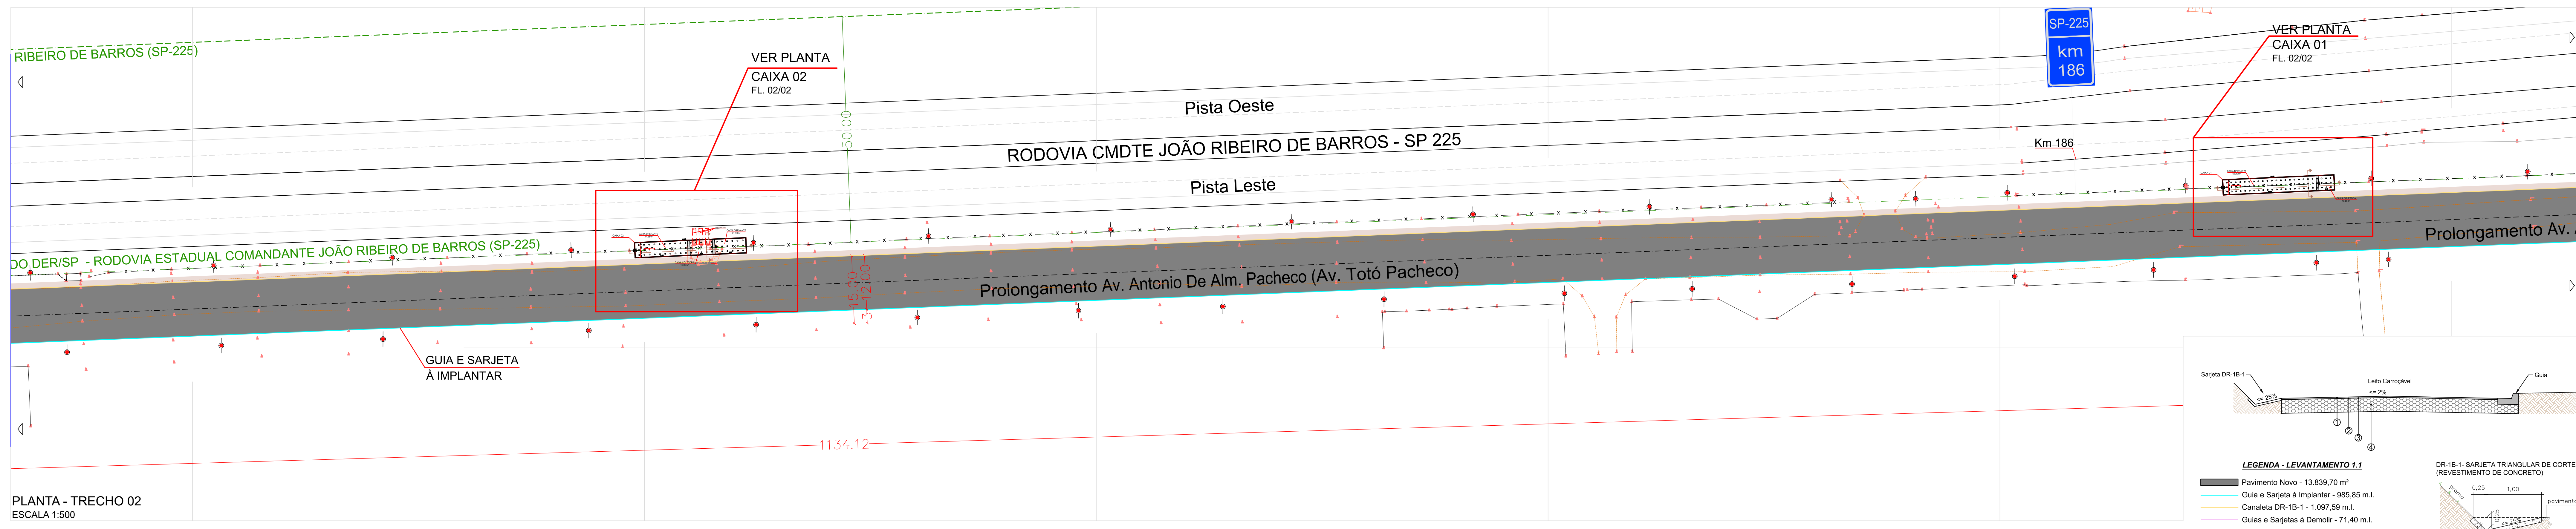
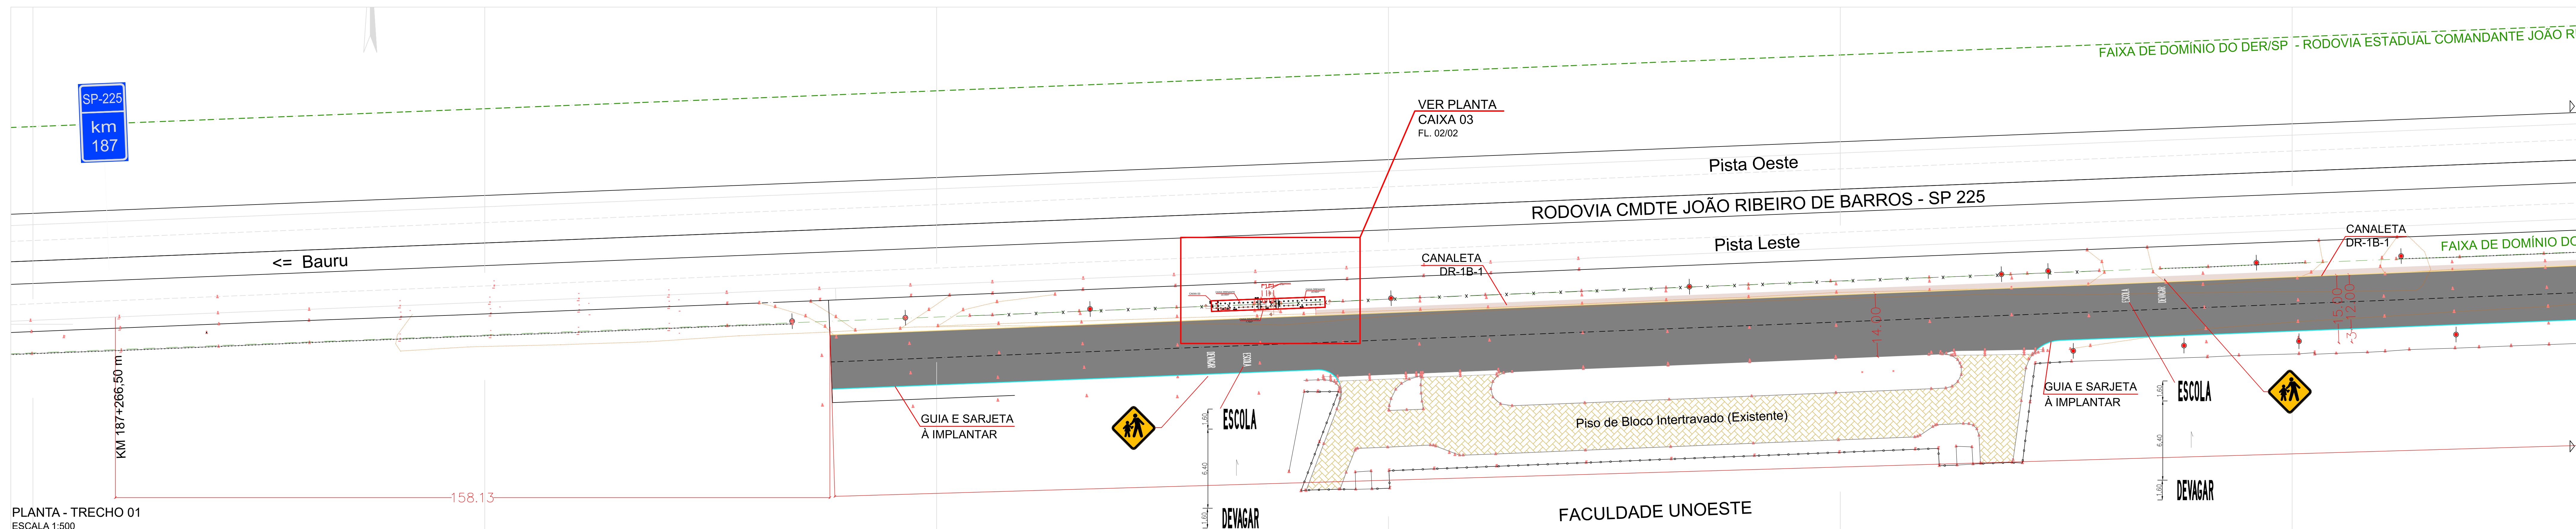


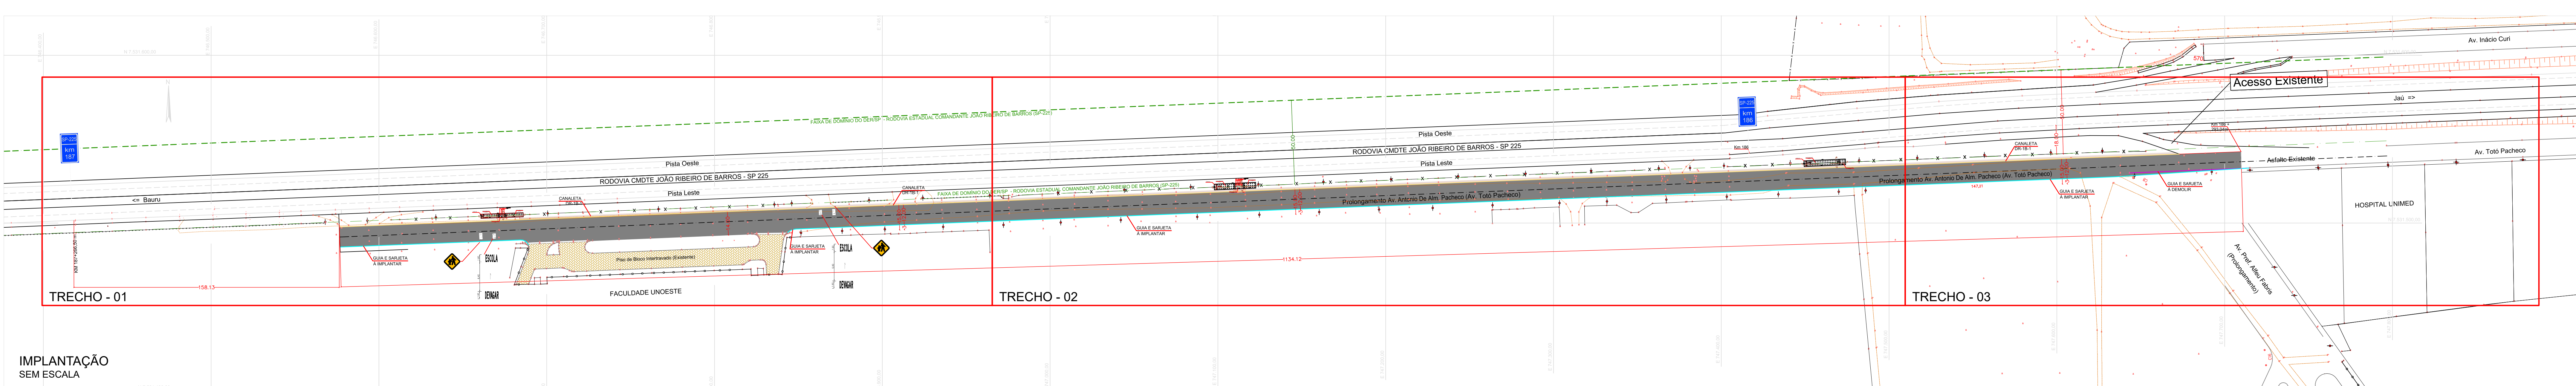

PAVIMENTO FLEXÍVEL - DESCRIÇÕES DAS CAMADAS		
LEGENDA	MATERIAL	ESPESURA (cm)
①	CRUÍDO	04,00
②	IMPRIMADURA LIGANTE	—
③	IMPRIMADURA IMPERMEABILIZANTE	—
④	BASE DE SOLO BRITA	15,00
ÁREA TOTAL DO PAVIMENTO 13.839,70 m²		

PREFEITURA DO MUNICÍPIO DE JAHU
SECRETARIA DE HABITAÇÃO E PLANEJAMENTO URBANÍSTICO

Obra: PROLONGAMENTO DA AV. ANTÔNIO DE ALM. PACHECO (TOTÓ PACHECO)
Local: AV. ANTÔNIO DE ALM. PACHECO (TOTÓ PACHECO) - 2º DISTRITO INDUSTRIAL - JAHU - SP
Referência: PLANTA

Assinado	Rev. 0	Escala	Indicadas	Elaborado	Revisado	Fl.
				Agosto/2021	Julho/2022	01/02