


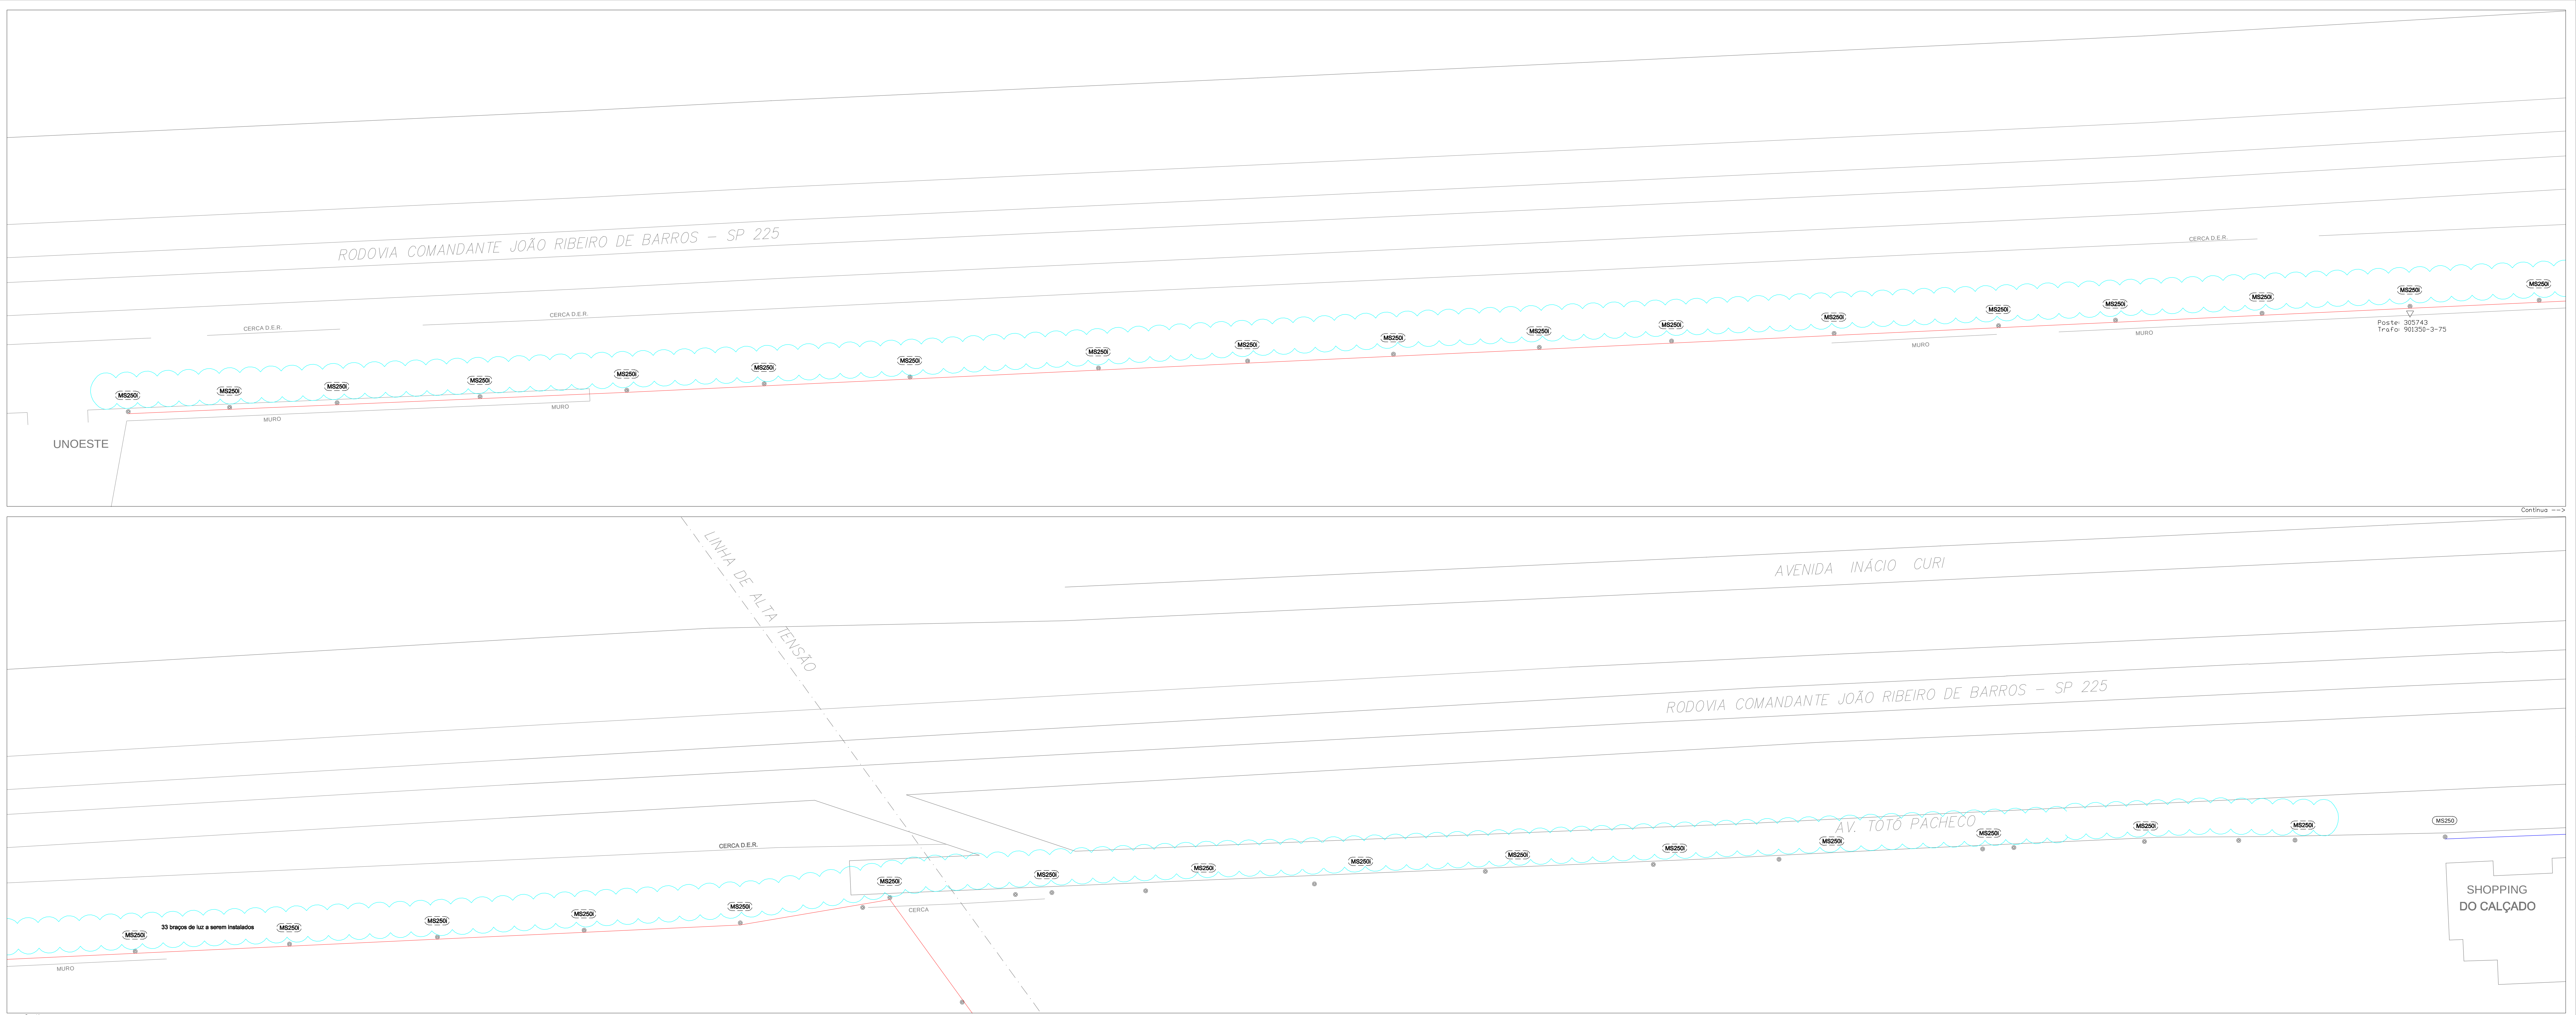

- Iluminação Existente
- Iluminação a Retirar
- Iluminação a Instalar
- Dois pontos de luz no mesmo poste a instalar
- Poste de madeira
- Poste de Concreto
- Transformador Existente (necessário número)
- Rede Secundária
- Rede primária
- Chave Fusível Existente (necessário número)
- Dados importantes: Extensão de Rede, instalação de postes, etc.

MUNICÍPIO DE JAHU SECRETARIA DE PROJETOS	
PROJETO PROJETO DE ILUMINAÇÃO PÚBLICA	
LOCAL AV. ANTÔNIO DE ALMEIDA PACHECO, N° 2025, 2ª ZONA INDUSTRIAL, CEP: 17213-700, JAGUÁ - SP	
MARCEL JOSÉ BONATO ENGENHEIRO ELETRICISTA CREF/SP 10.100	
ESCALA 1:500	DATA JUNHO/2021
DESENHO MARCEL JOSÉ BONATO	ART 28027230210806766
ASSINATURA IMPLANTAÇÃO	PÁGINA 01/01