


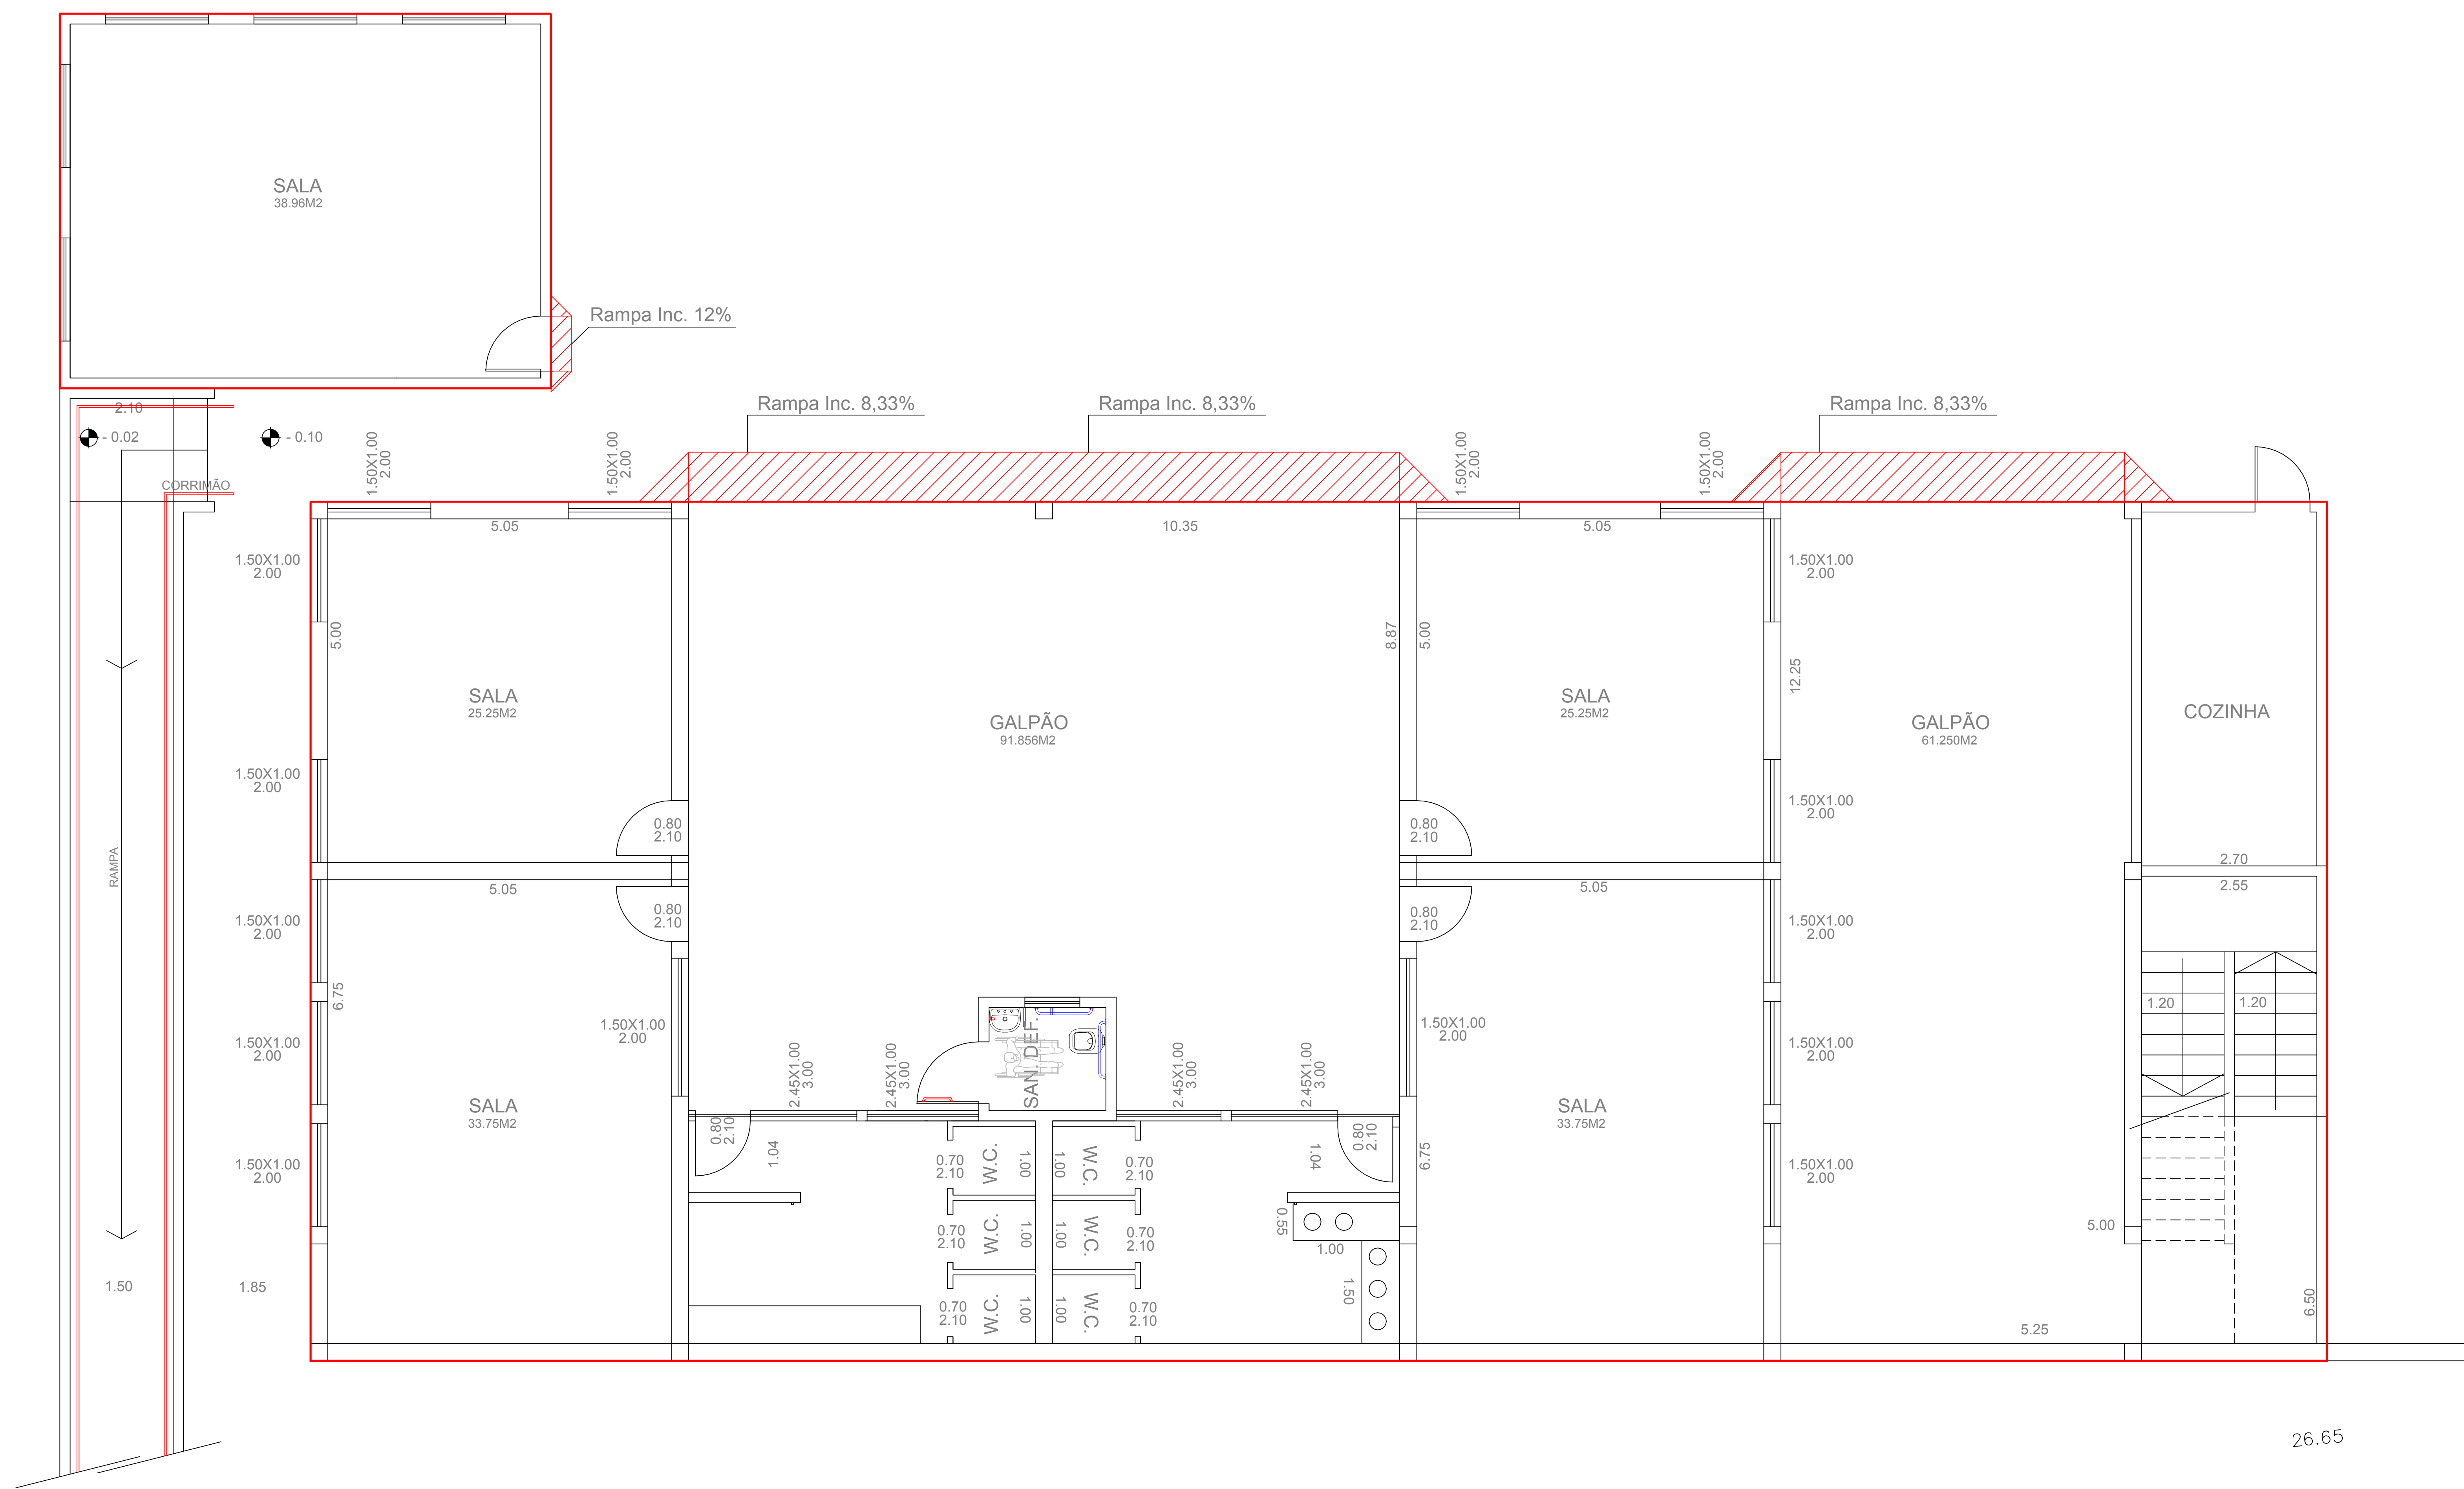

PLANTA PAV. INFERIOR

LEGENDA	
EXISTENTE	
A CONSTRUIR	
A DEMOLIR	

OBSERVAÇÕES:

- PROJETO ATENDE AS REGRAS DE ACESSIBILIDADE PREVISTAS NA NBR 9050:2015
- VERIFICAR DETALHES NA PRANCHA DE "DETALHES DE ACESSIBILIDADE"



MUNICÍPIO DE JAHU
SECRETARIA DE PROJETOS

Obra: CMEI SANDRA VALÉRIO SAGGIORO CAMPESI
Local: AVENIDA PRIMO GAZZOLLI Nº99 - JD. MARIA LUIZA IV
Referência: ACESSIBILIDADE

ALESSANDRO RODRIGO SCUDILIO
SECRETÁRIO DE PROJETOS

RAFAEL LUNARDELLI AGOSTINI
PREFEITO DO MUNICÍPIO DE JAHU

Desenho:
Thais

Escala:
1:75

Estudo:
impressão
Fev/2016
Fev/2016

Fl.
02/02