
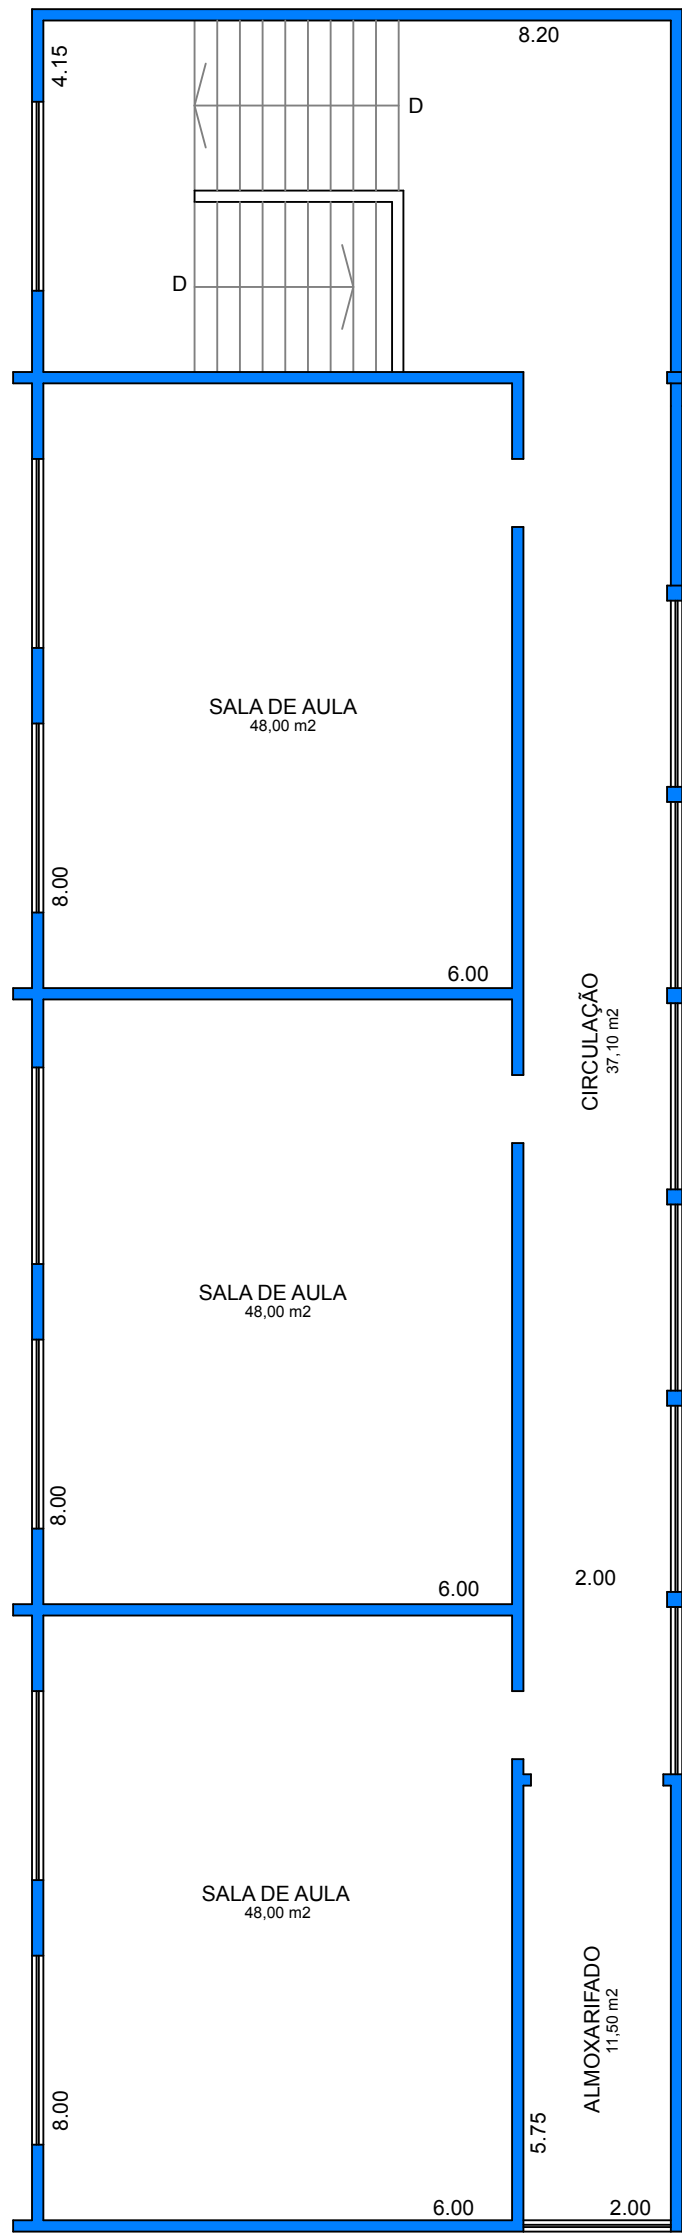


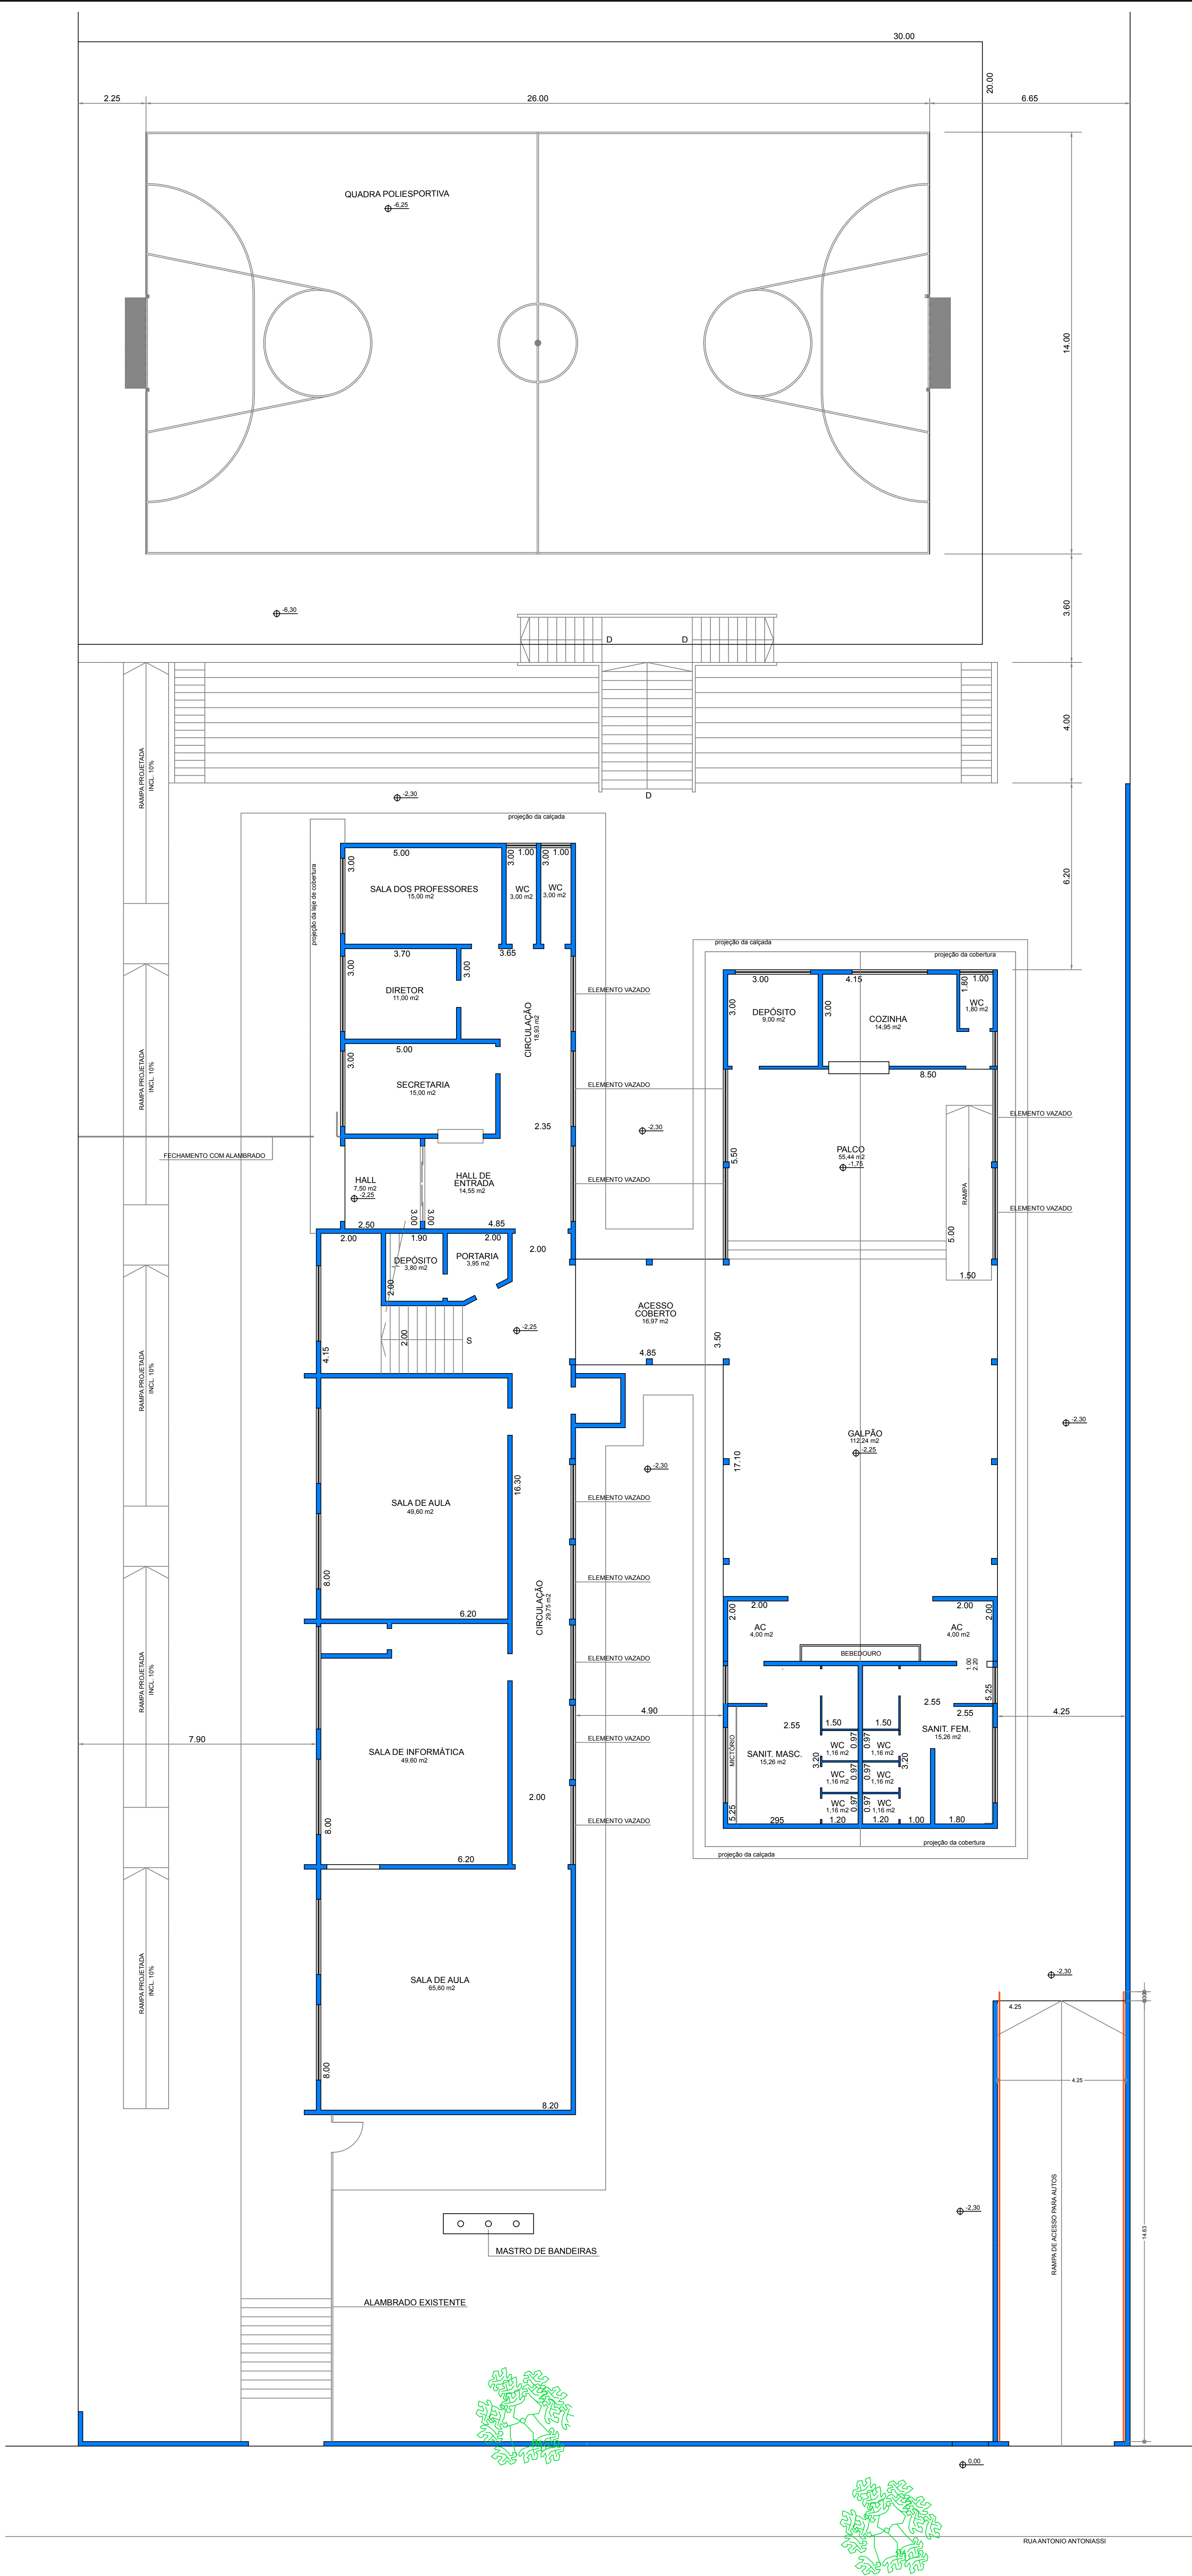

PAV. SUPERIOR

 PREFEITURA DO MUNICÍPIO DE JAHU SECRETARIA DE PROJETOS	
PROJETO	
EMEF JOÃO PACHECO DE LIMA ALMEIDA PRADO	
LOCAL	
RUA ANTONIO ANTONIASSI, s/nº - POUSO ALEGRE / JAU-SP	
ESCALA	DATA
INDICADAS	NOVEMBRO/2021
ASSUNTO	PLANTA BAIXA